

201259

תכנית מסי נת\מק\41\650
מגורים צמודי קרקע בצפון נתניה
תשריט

איחוד וחלוקה	מסכת ראשית	אופי התכנית
-	ועדה מקומית	תכנית שניתן מכתחילה להוציא הרחבים
מחזור:	מרחב תכנון מקומי:	מרכז:
רשות מקומית:	נתניה	נתניה
שטח התכנית:	שטח מידה:	קנה מידה:
1: 1.713	1: 250	1: 12.500

גוש	סוג חנוט	חלקות בשלמותן	חלקי חלקות
8322	מוסדר	105	128

חותמות מוסד התכנון:



שלב: מיזם תנאים להפקדה מהדורה: 4 תאריך: 10.07.08

שמות וחתימות:

יוםם התכנית	שם	מסמך	ת.ד.
	אגרטל אלי	6801459-61	ת.נ. 15
	רח' מימון 15, נתניה	09-8843328	09-8843328

בעל חזוכיות בקרקע

שם	שם	שם
מקום קיימת לישיבה	מקום קיימת לישיבה	מקום קיימת לישיבה
מקום קיימת לישיבה	מקום קיימת לישיבה	מקום קיימת לישיבה

עורך התכנית


שם	שם	שם
אדריכל פלג ערד מונטנטי	אדריכל פלג ערד מונטנטי	אדריכל פלג ערד מונטנטי
רח' רמז 36, עין תחלת, נתניה	רח' רמז 36, עין תחלת, נתניה	רח' רמז 36, עין תחלת, נתניה

מודד


שם	שם	שם
בני לייבוויץ	בני לייבוויץ	בני לייבוויץ
רח' דוד המלך 11, נתניה	רח' דוד המלך 11, נתניה	רח' דוד המלך 11, נתניה

מבלת שטחיים:

מחזור	מסכת ראשית	אופי התכנית
מחזור	מסכת ראשית	אופי התכנית
מחזור	מסכת ראשית	אופי התכנית

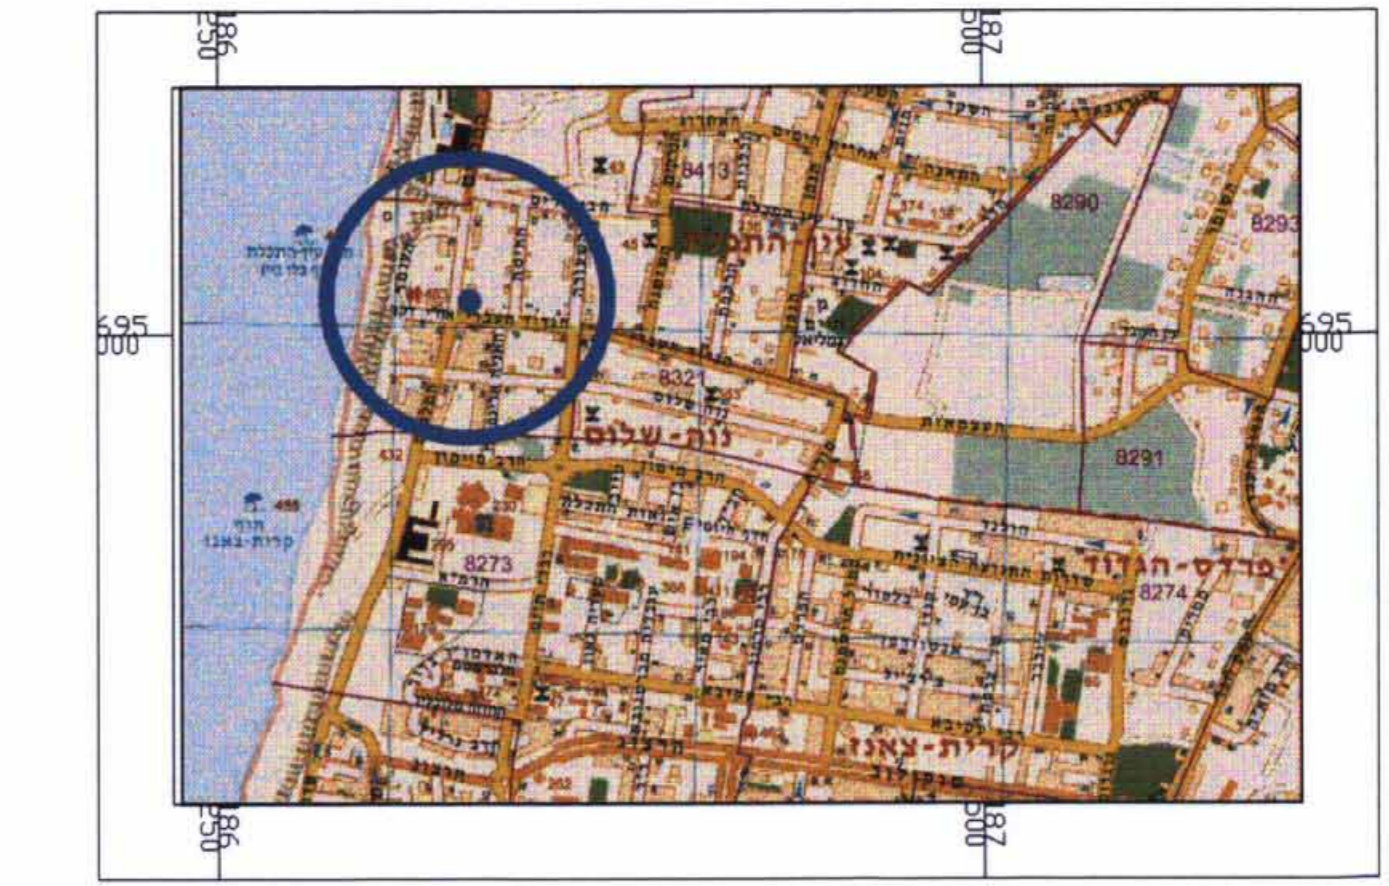

תרשים התמצאות קנ"מ 1:12500

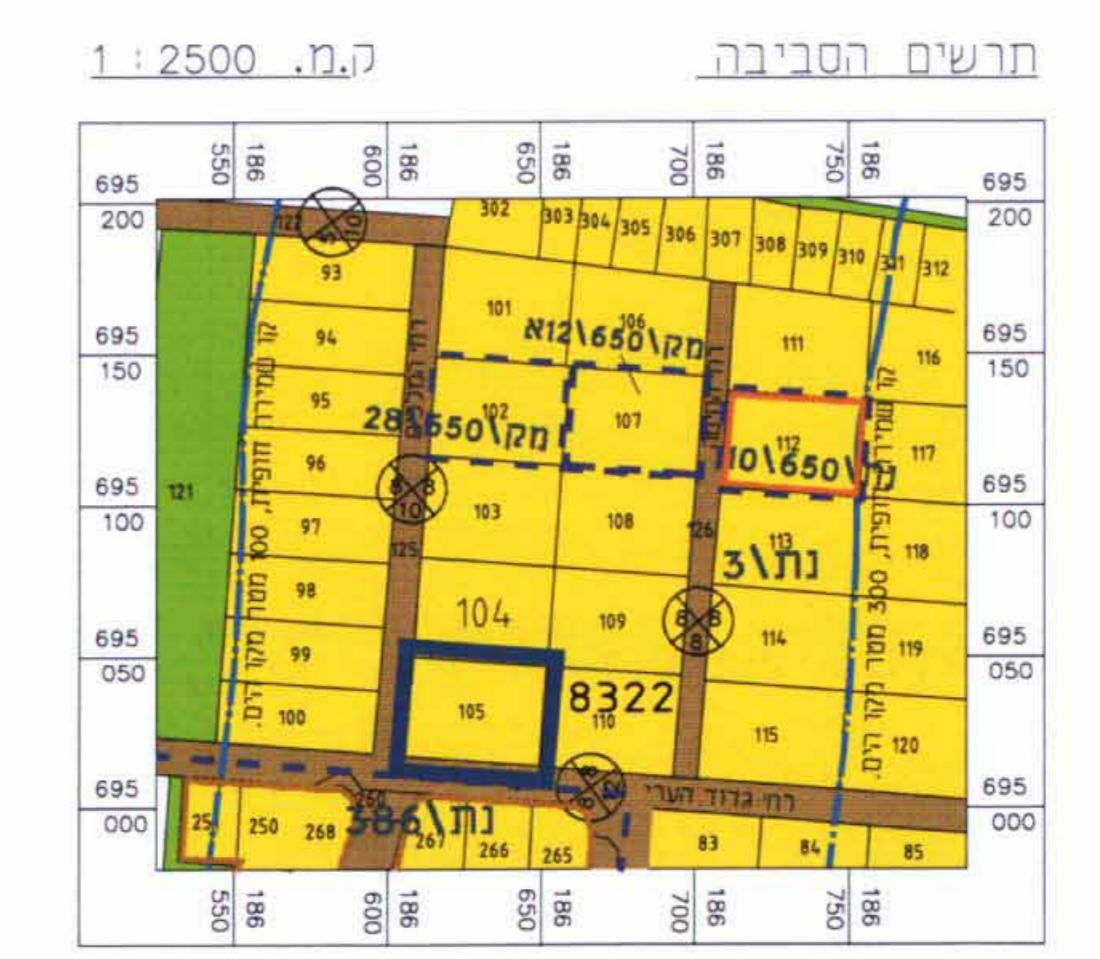

תרשים הסביבה קנ"מ 1:2500


מקרא
מצב מאושר

- גבול התכנית
- גבול תכנית תקפה
- גבול חוקי
- מספר הדרך
- קווי בנין
- רוחב הדרך
- דרך קיימת מאושרת
- אזור מגורים א'
- אזור מגורים א' מיוחד
- אזור מגורים ג'
- שטח צוברי פתוח
- מספר גוש 8322
- קו בנין
- דרך קיימת מאושרת
- אזור מגורים א'
- תחום חוף הים

מחזור: המרכז
 נפה: השרון
 מקום: נתניה
 גוש: 8322
 חלקה: 105
 שטח: 1.450 ד'

לא לצרכי רישום
 מקום: נתניה
 תאריך: 20-05-2007
 בני לייבוויץ - מודד מוסמך וקרטוגרף, רישון מס' 450, רח' דוד המלך 11, נתניה, טל' 09-8343920

מצב מאושר קנ"מ 1:250

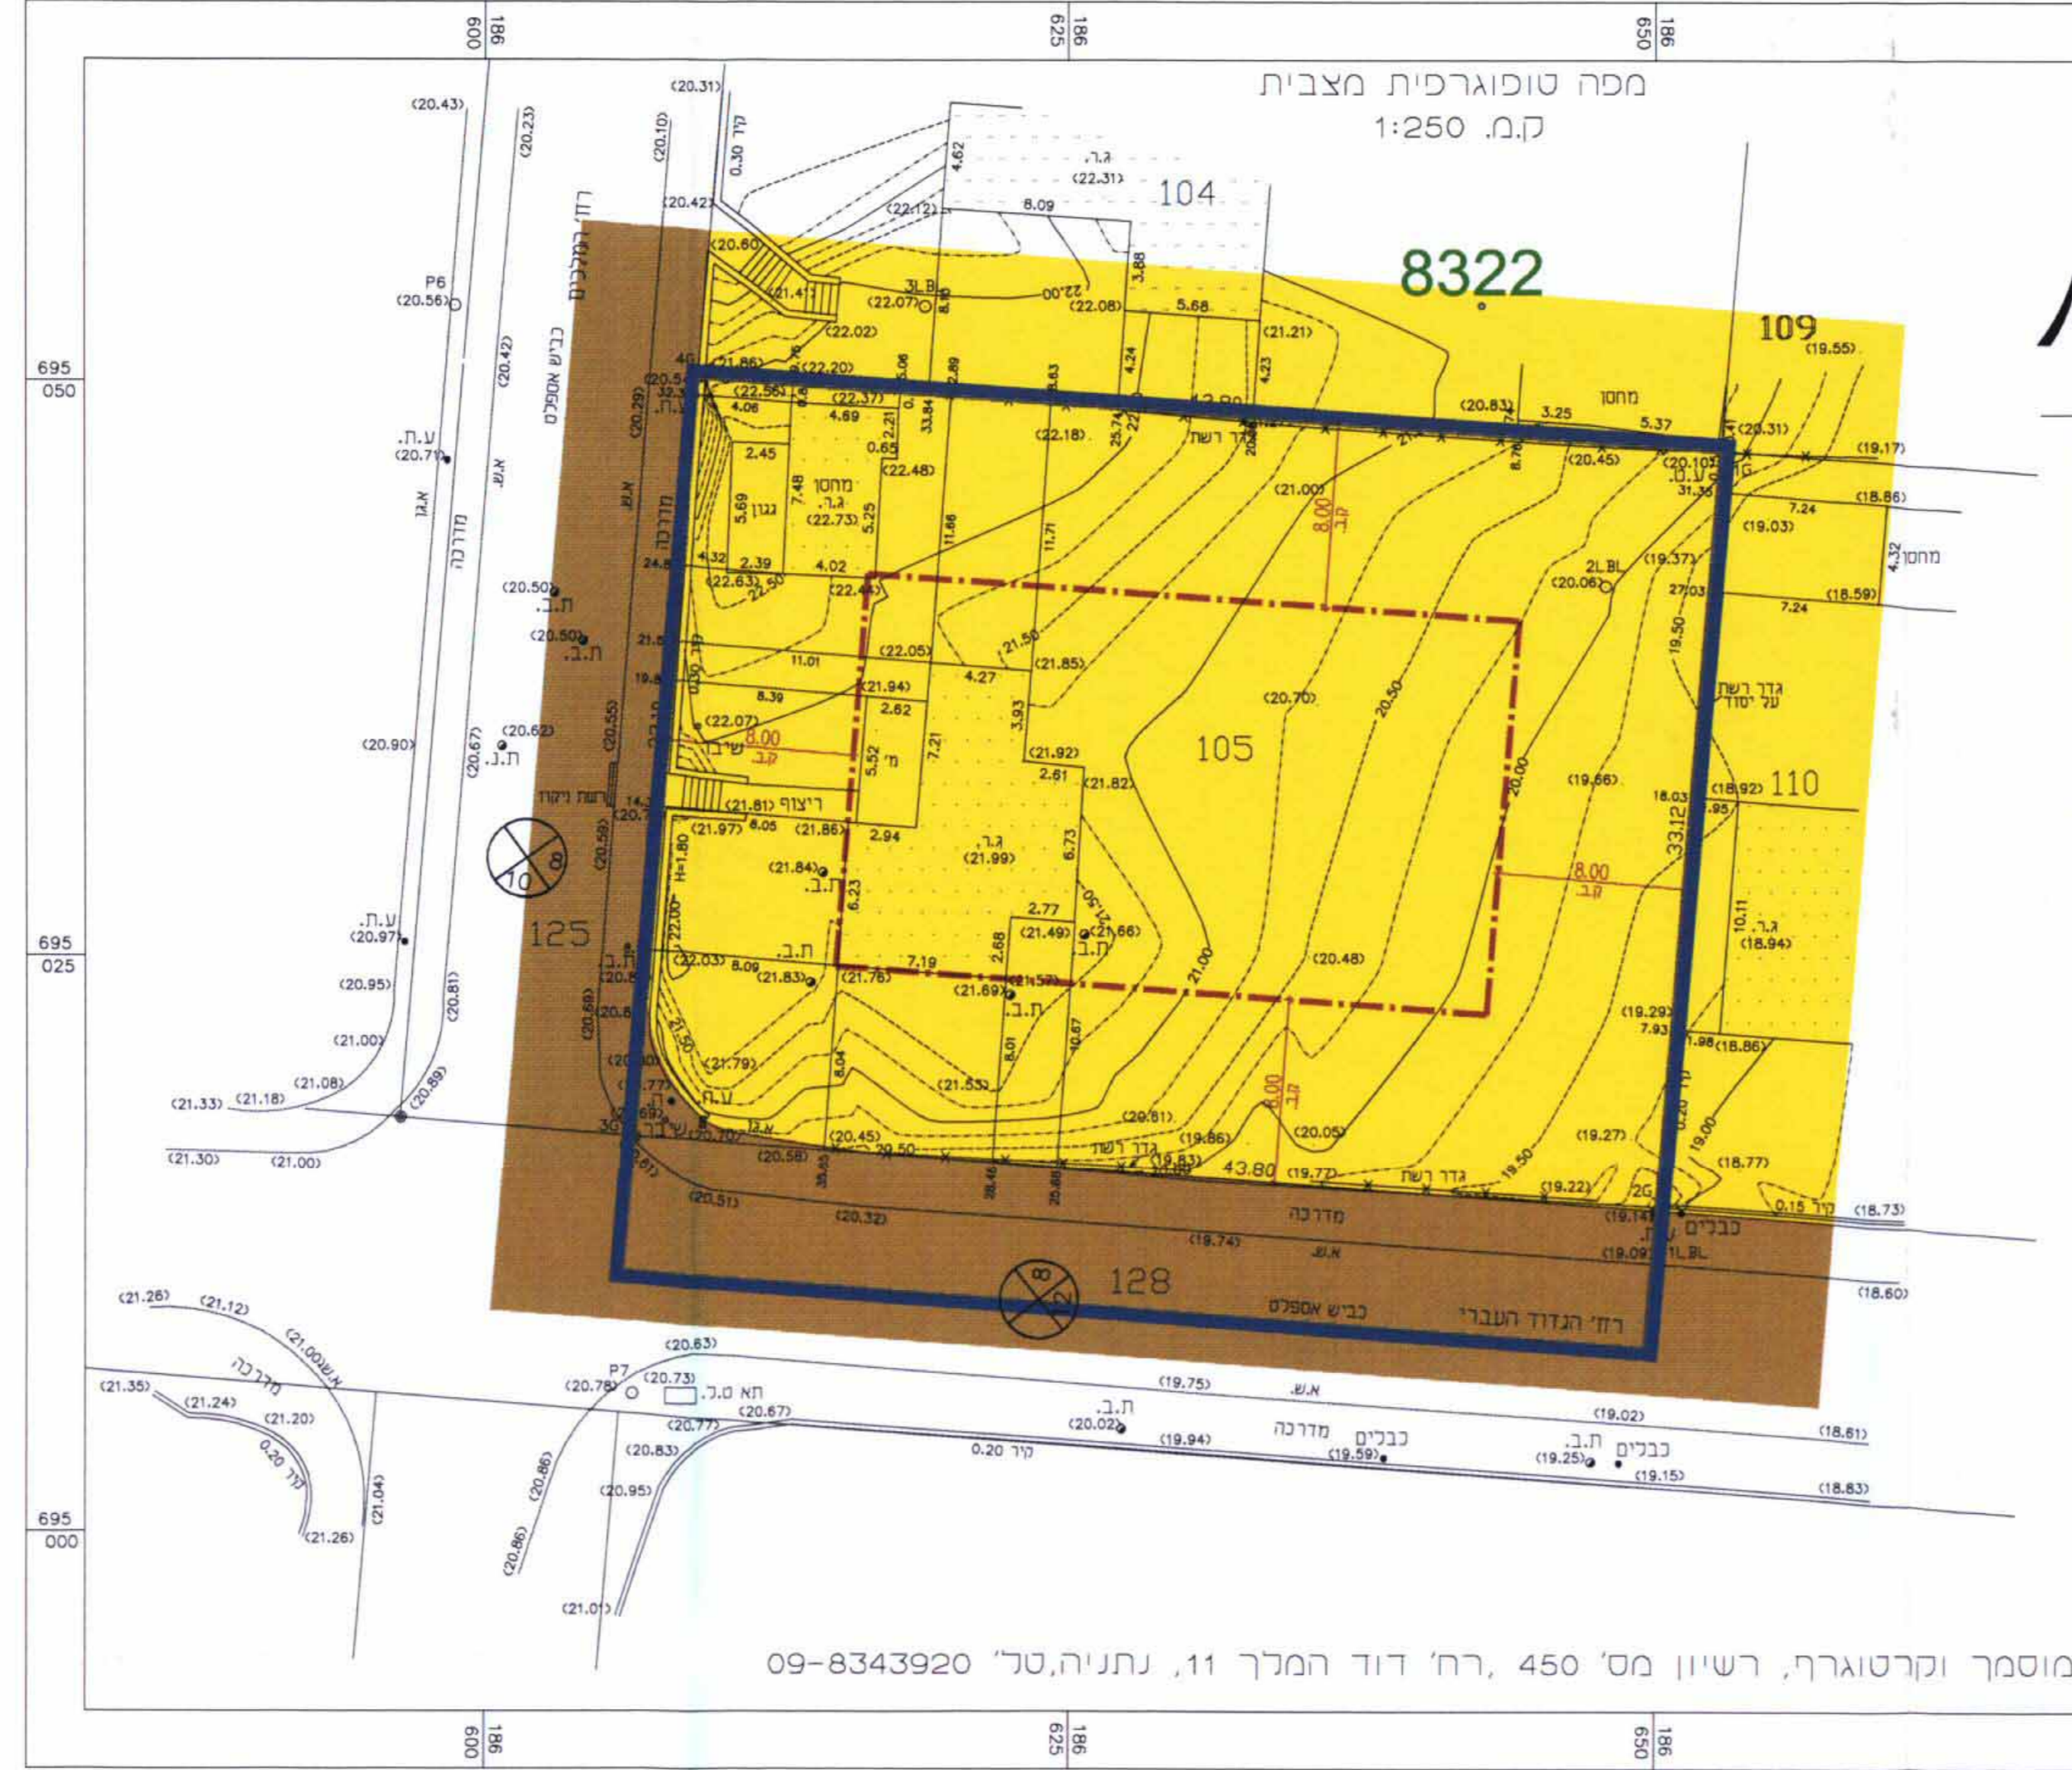

מקרא
מצב מוצע

- גבול התכנית
- גבול חוקי
- מספר הדרך
- קווי בנין
- רוחב הדרך
- מספר תא שטח 105
- מספר חלקה 105
- מספר גוש 8322
- קו בנין
- מבנה להריסה
- דרך קיימת מאושרת
- אזור מגורים א'

מחזור: המרכז
 נפה: השרון
 מקום: נתניה
 גוש: 8322
 חלקה: 105
 שטח: 1.450 ד'

לא לצרכי רישום
 מקום: נתניה
 תאריך: 20-05-2007
 בני לייבוויץ - מודד מוסמך וקרטוגרף, רישון מס' 450, רח' דוד המלך 11, נתניה, טל' 09-8343920

מצב מוצע קנ"מ 1:250

