

תכנית מס' 34/ת/600/א

בניה חדשה בר"ח מרשל פייר קניג מרכז מערב נתניה

תכנית מתאר מקומית הכוללת הוראות של תכנית מפורטת תשריט

אזור תכנית	מסמך ראשי	מסמך משלים


גושים וחלקות בתכנית:		
גוש	סוג חומר	חלקות בשלמותן
8252	מוסדר	115
		-
		חלקי חלקות

זיהוי מוסד התכנון :		מסד המסמך
מסמך ראשי	מסמך משלים	קובץ המסמכים (מסמך ראשי, מסמך משלים)
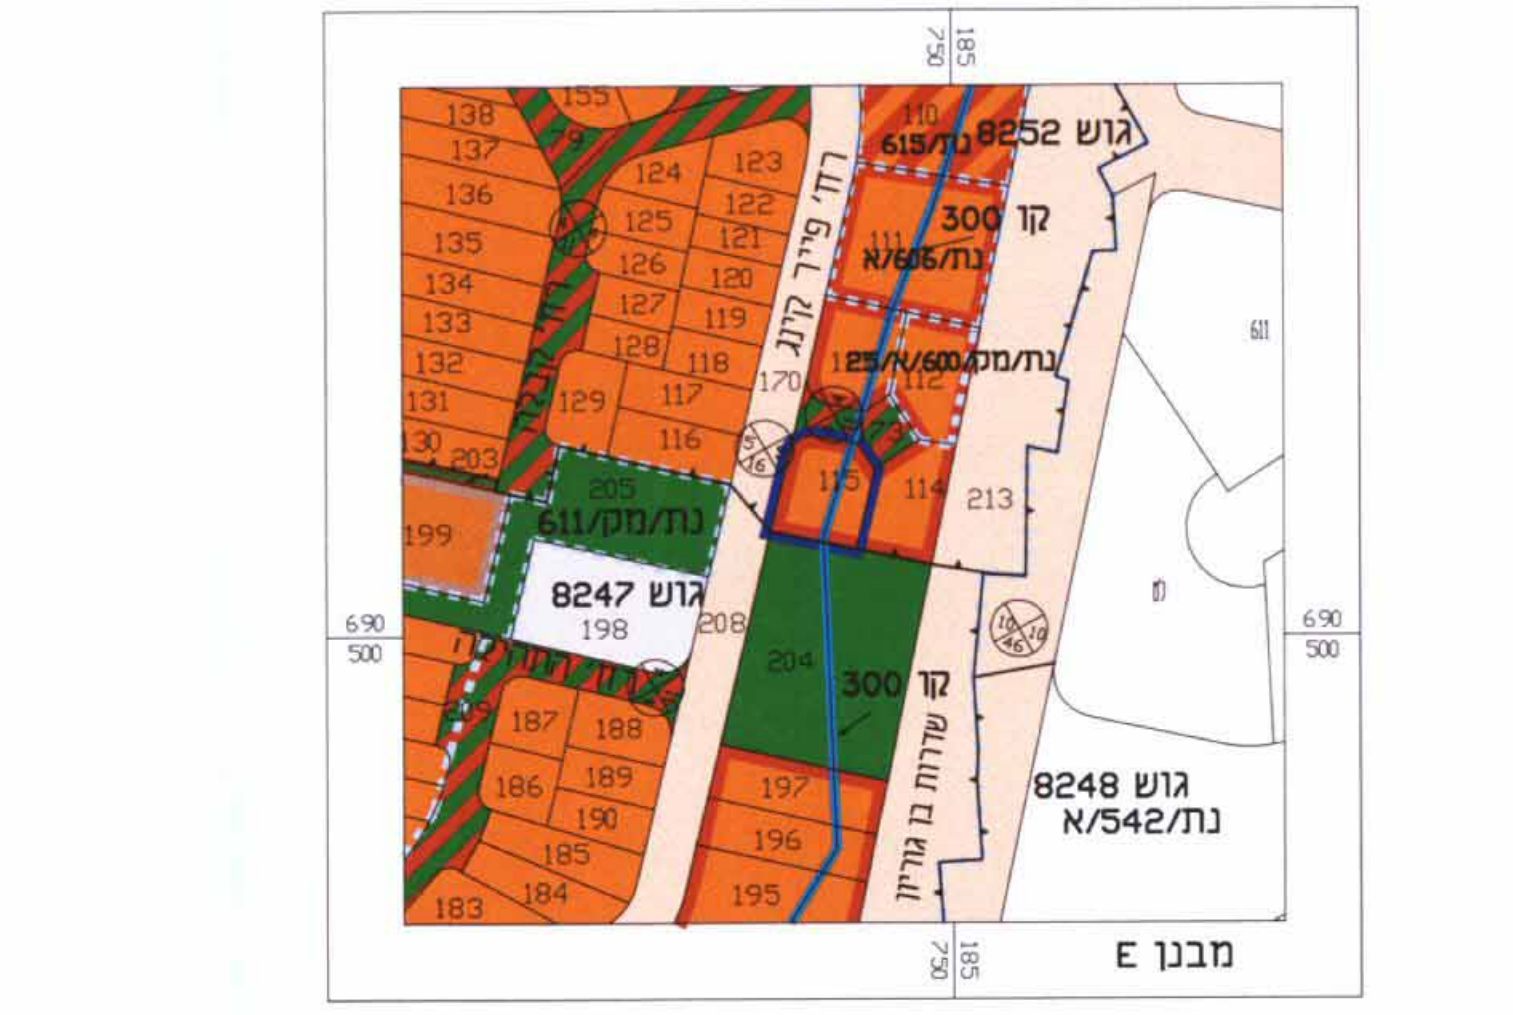



מקרא מצב מאושר

- גבול תכנית
- קו בנין
- גבול תכנית מאושרת
- דרך קומות
- מגורים א
- מגורים מיוחד
- מגורים מיוחד רב קומות
- יחידה מסחרית
- שבצ
- שצפ
- דרך משלבת
- מספר הדרך
- קו בנין

מצב מאושר

קני"מ 1: 250

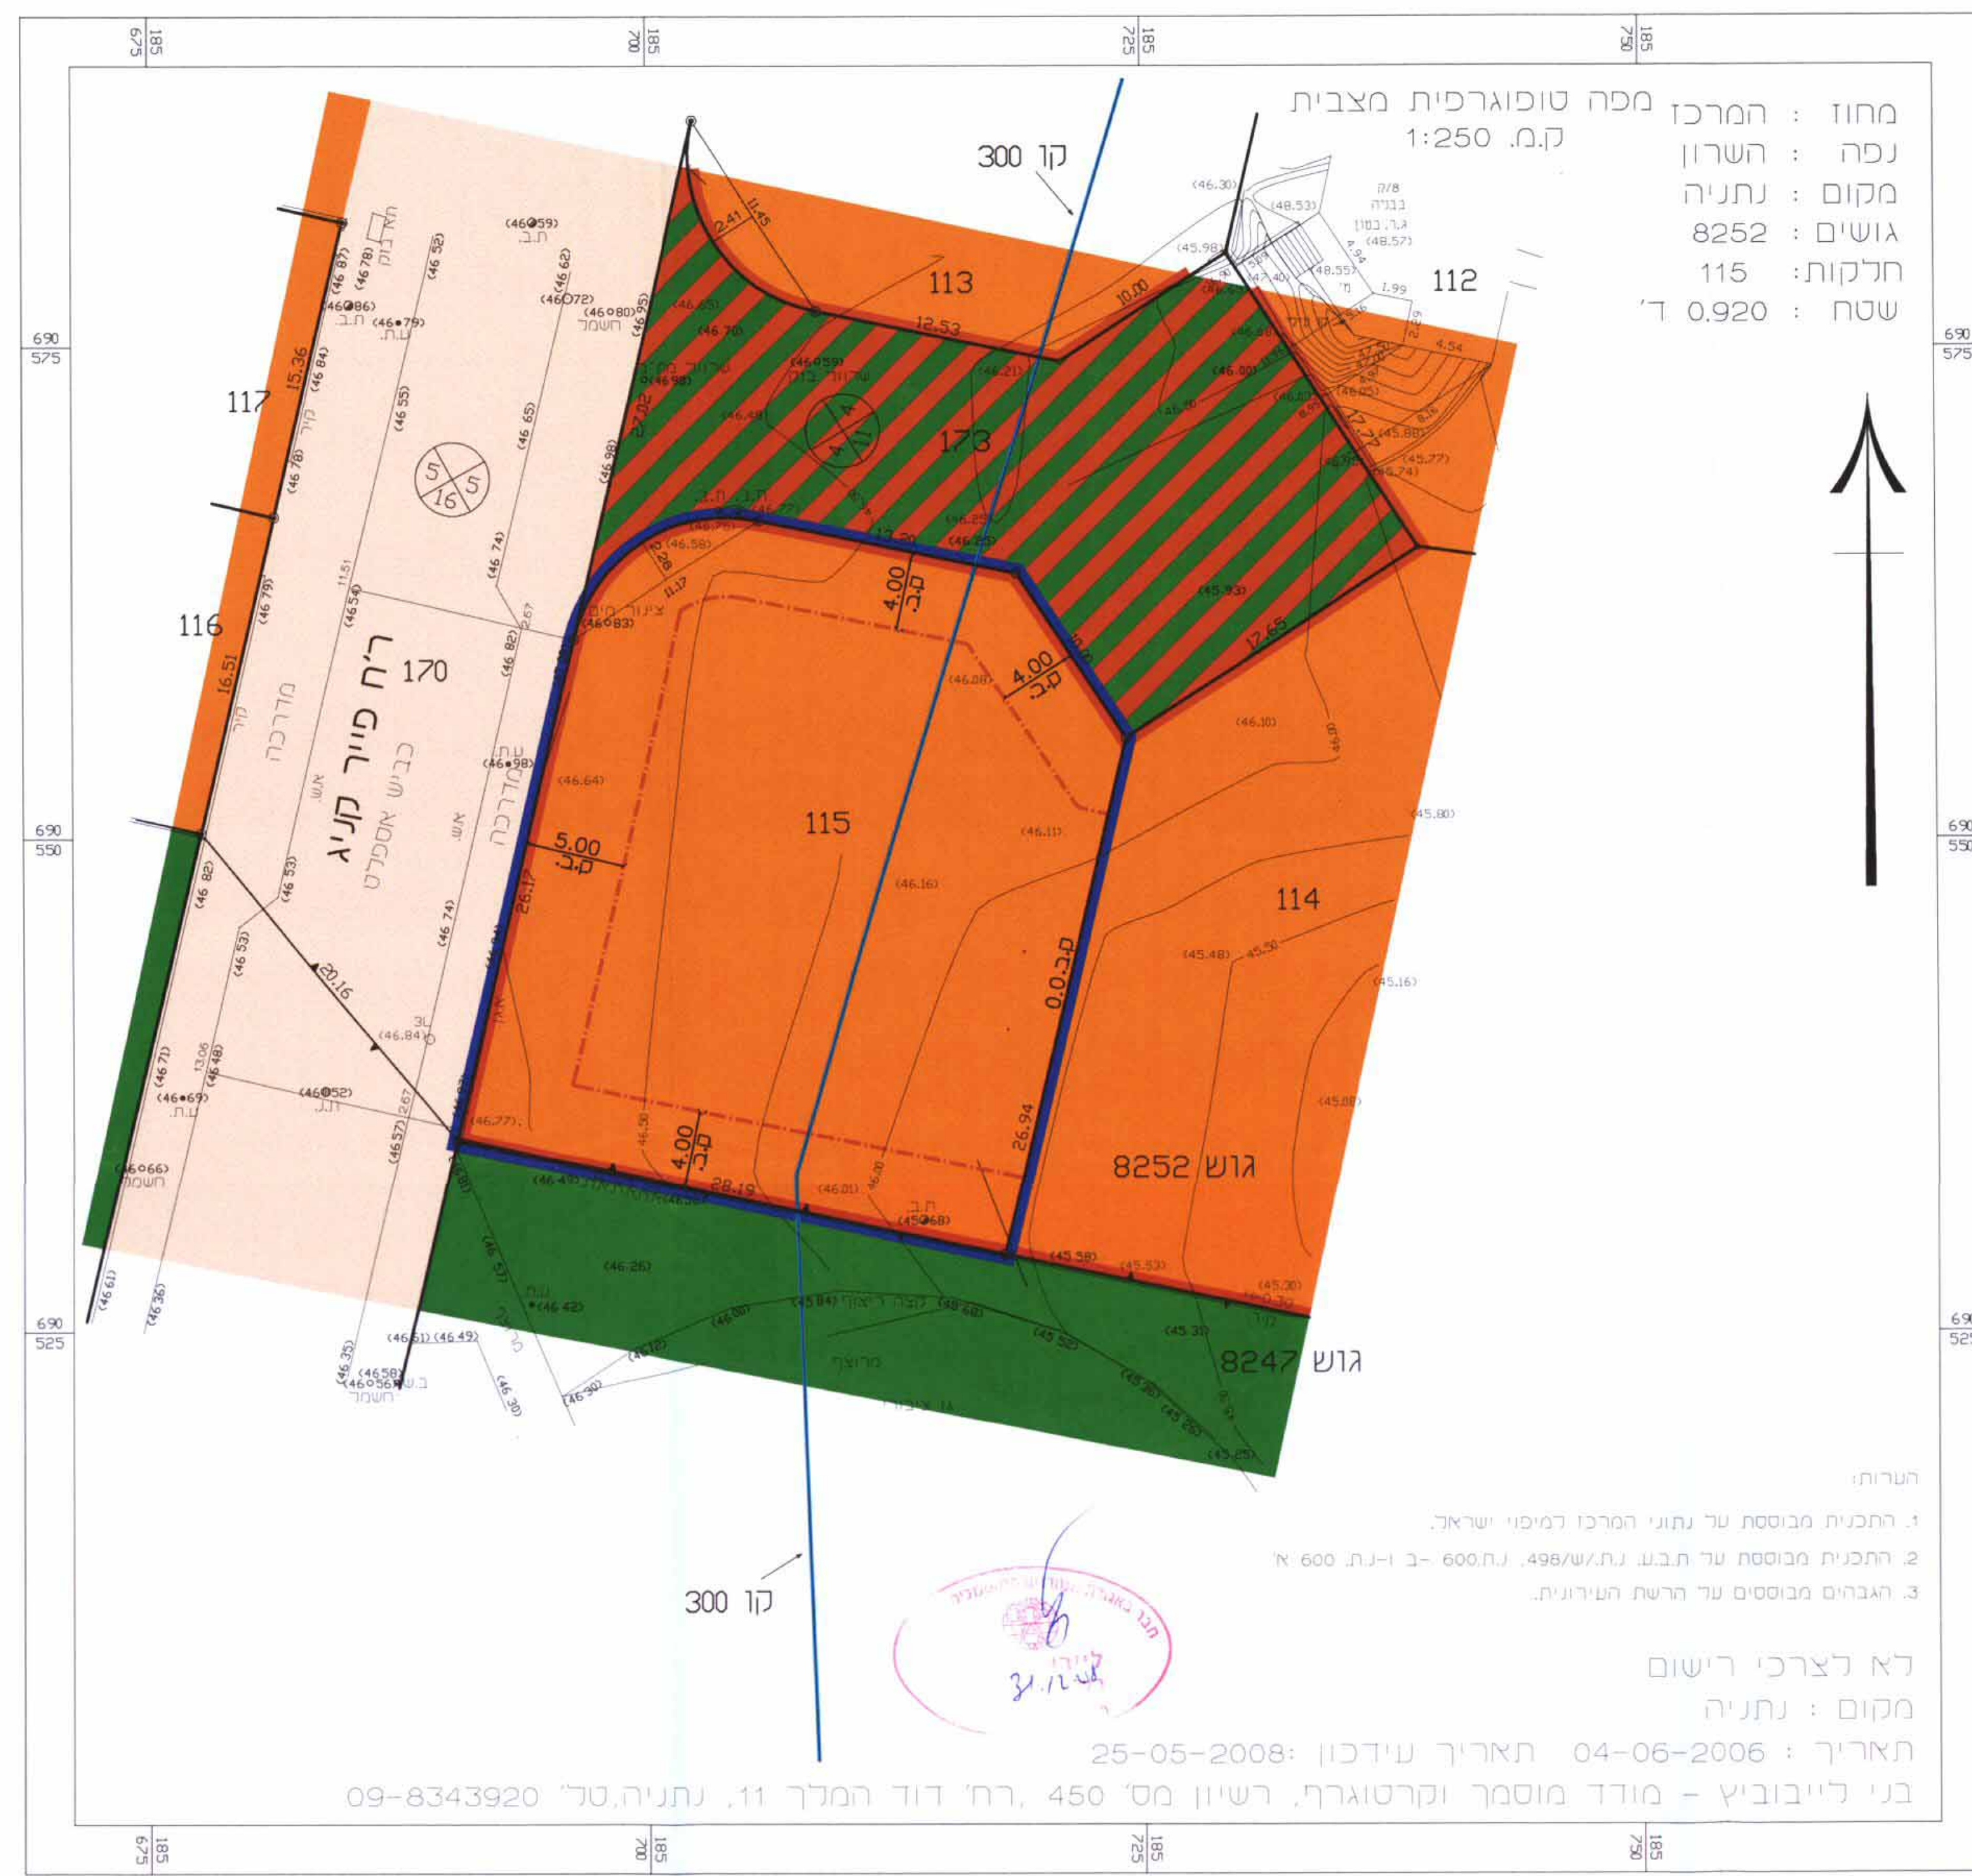



מקרא מצב מוצע

- גבול תכנית
- קו בנין
- מגורים ד'
- זקת תא ומעבר ברכב
- מספר תא שטח
- מספר תא שטח
- מספר הדרך
- קו בנין

מצב מוצע

קני"מ 1: 250

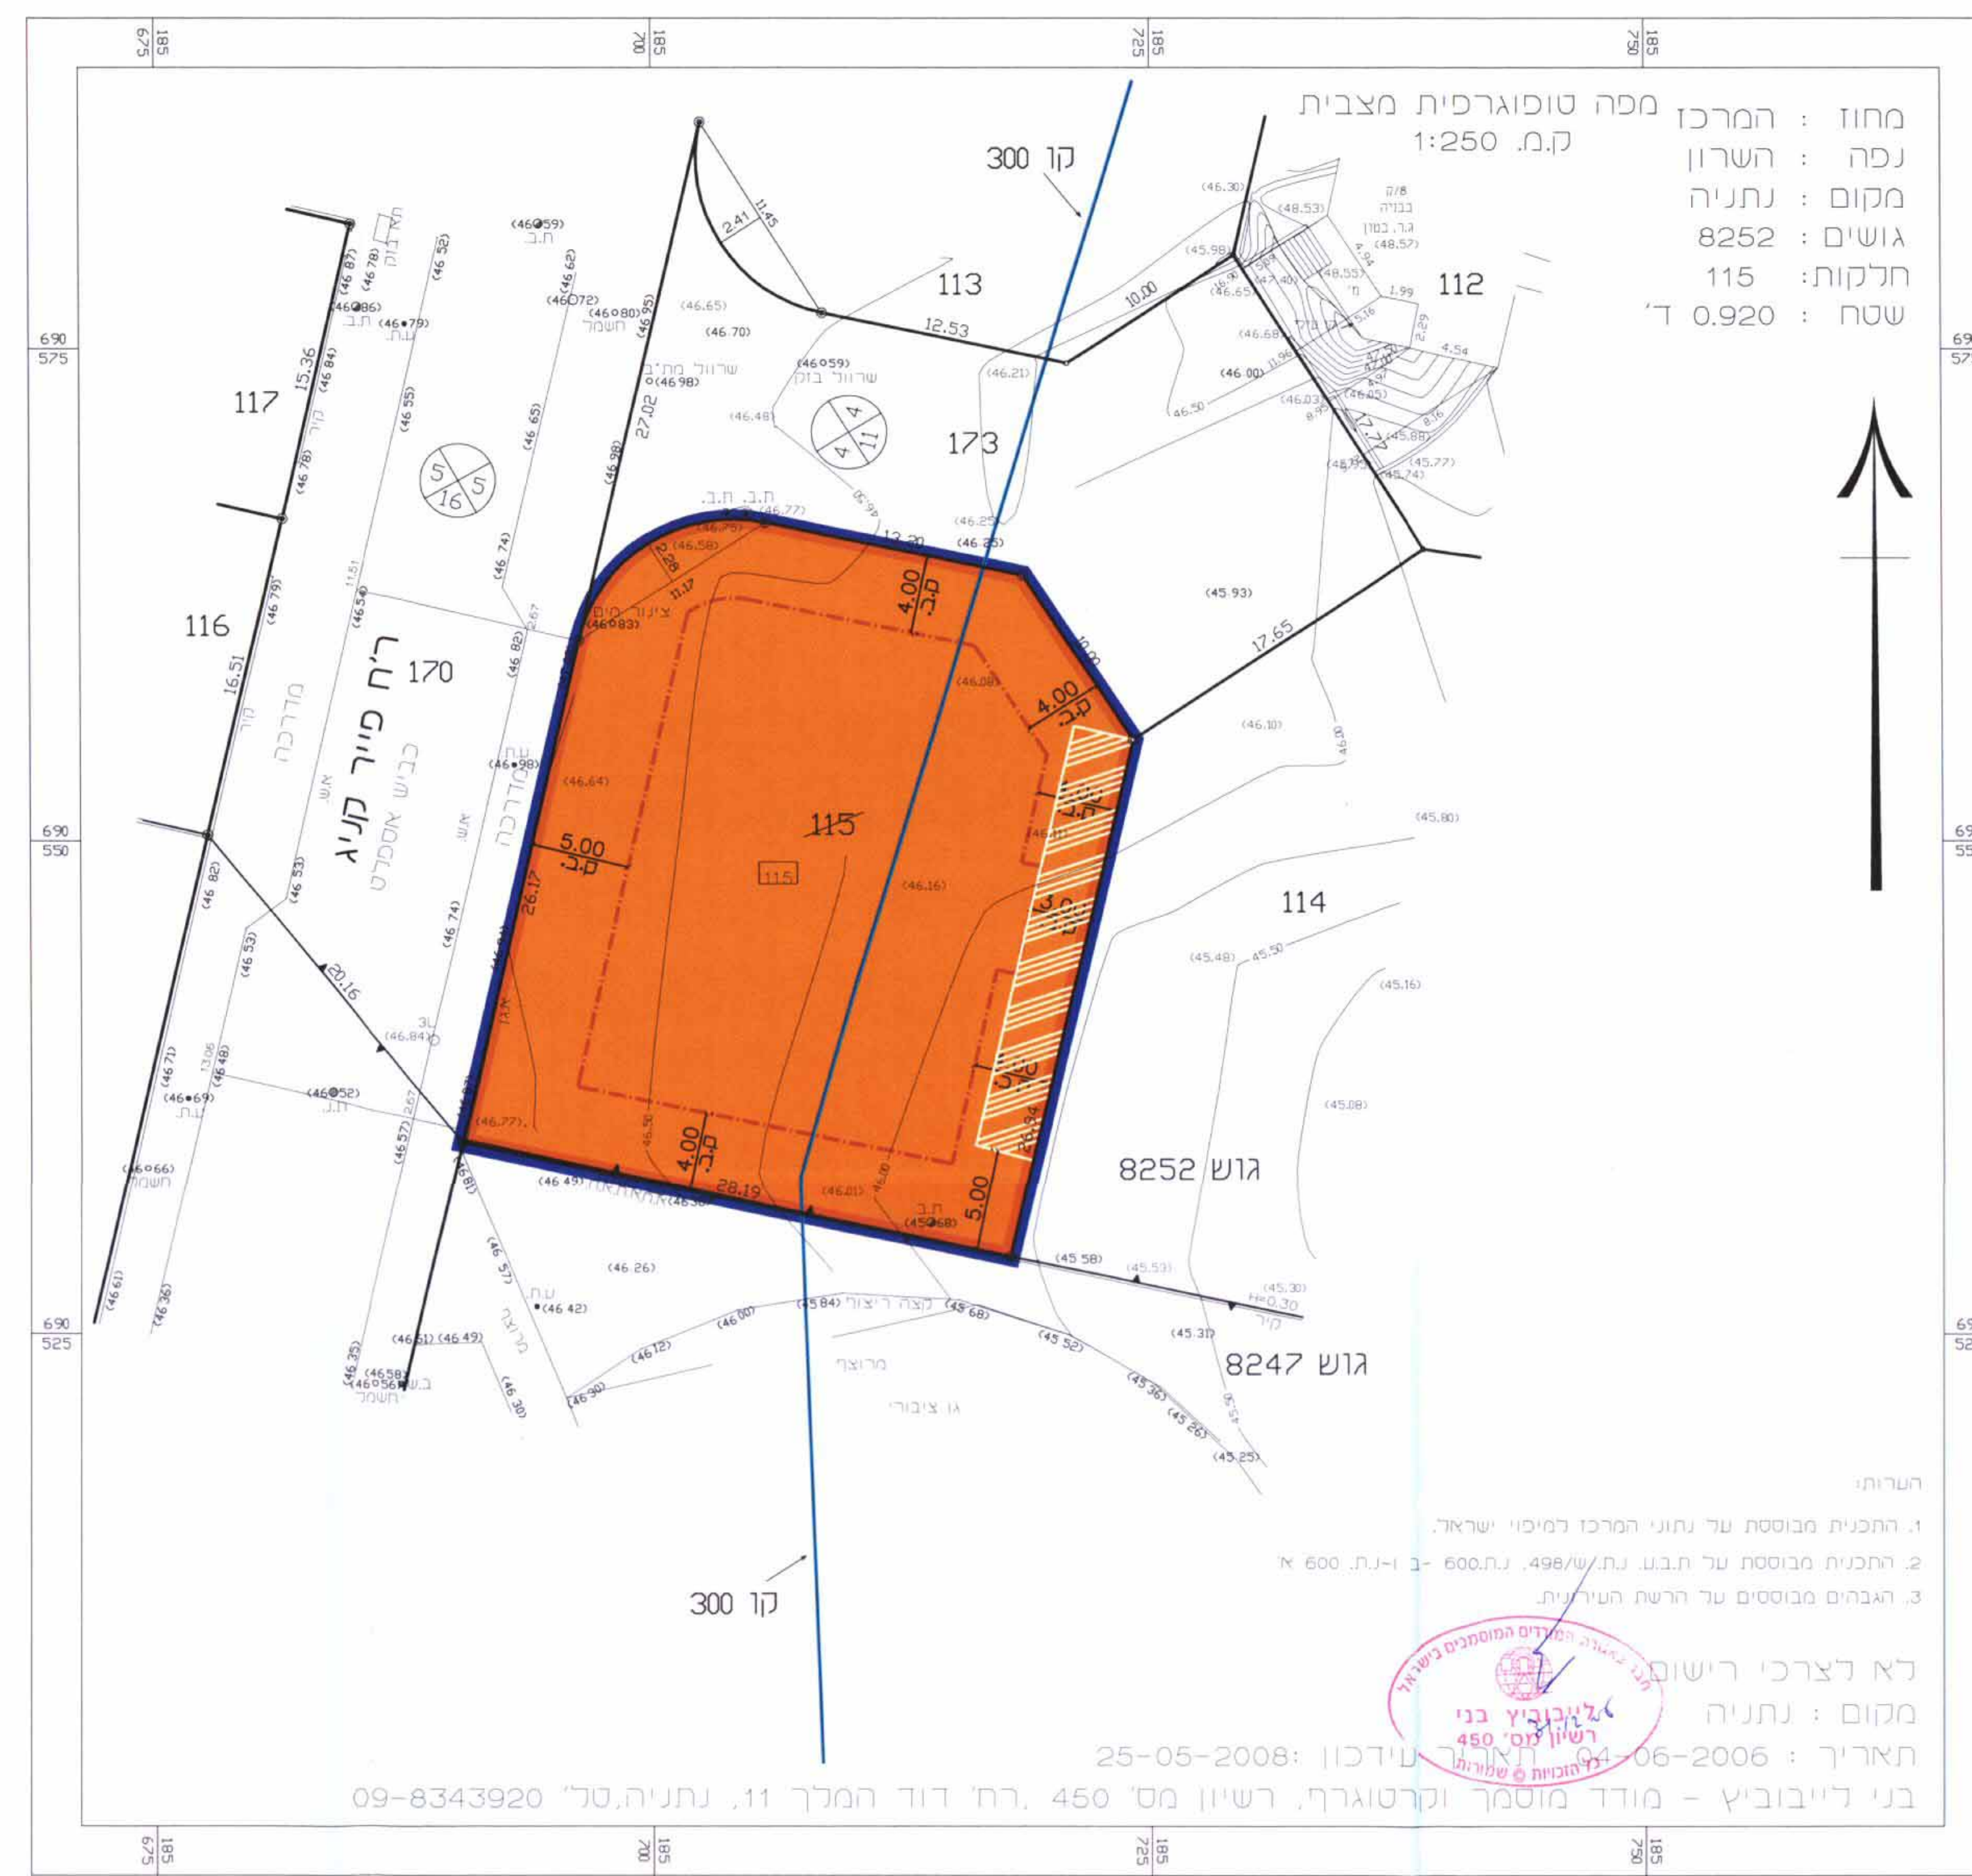

