

תכנית מתאר מסי כסלמקו\150\10

רחי גדי הנביא 15-שכי קפלן
תכנית מתאר מפורטת

תשריט

איוור וחלקות	סככות ראשיות	אופי התכנית
-	ועדה מקומית	תכנית שניתן מכוחה לרוצצי ודחיתים

מחוז : מרחב תכנון מקומי
מרחב מקומי : כפר-סבא
רשות מקומית : כפר-סבא
שטח התכנית : 2,157 מ"ר
קנה מידה : 1 : 250

גוש	סוג גוש	חלקות בשלמותן	חלקי חלקות

חוזמת מוסד התכנון :



שלב: רגשה מתדורה: 2 תאריך: 01.03.09 01.01.09

שמות וחתימות:






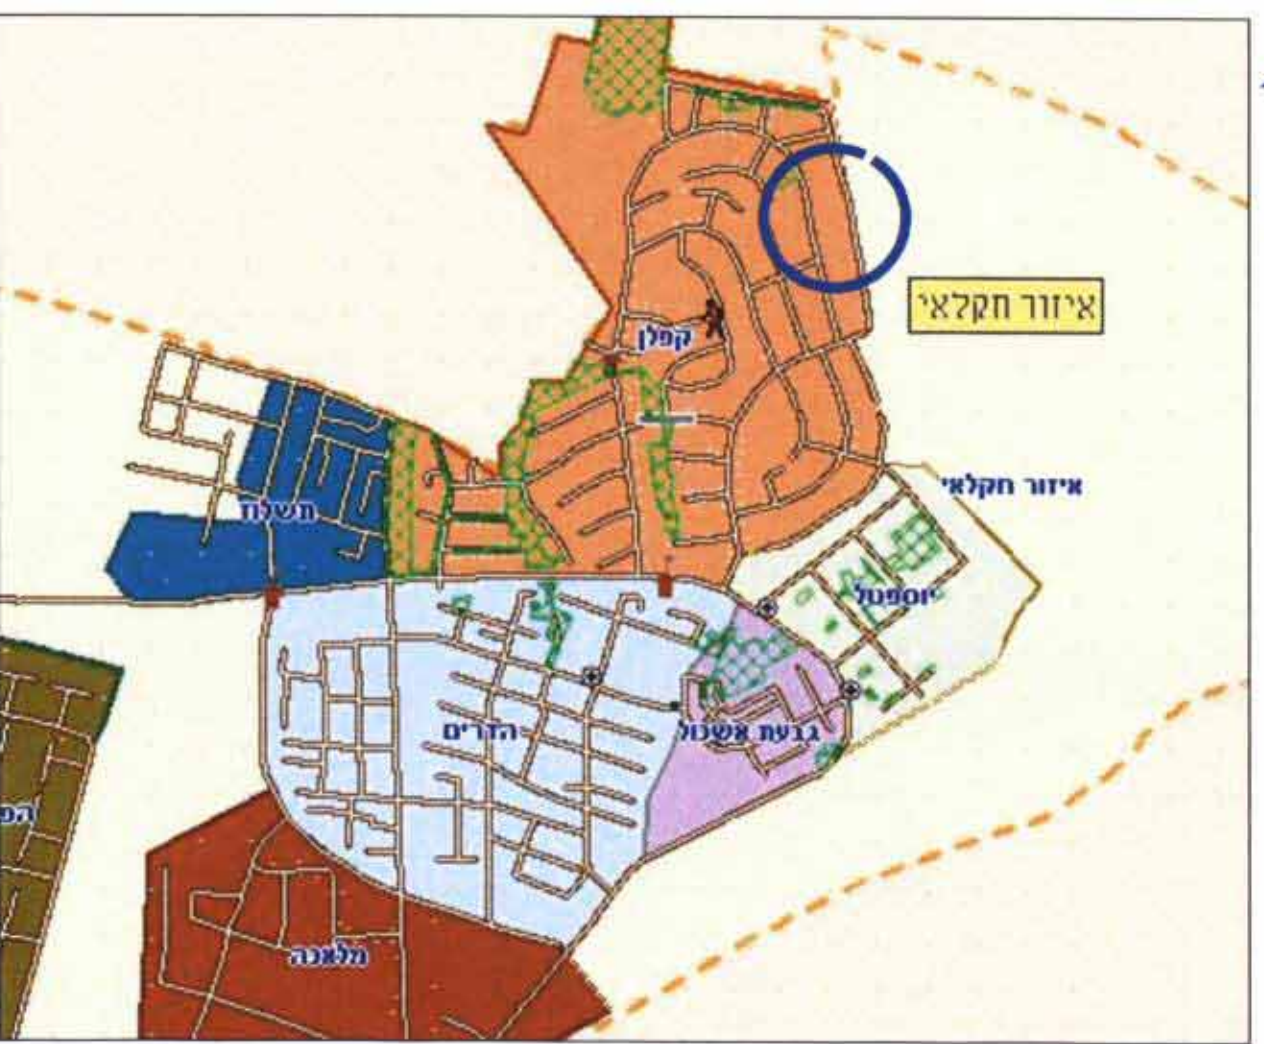

תרשים התמצאות
קנ"מ 1:20.000

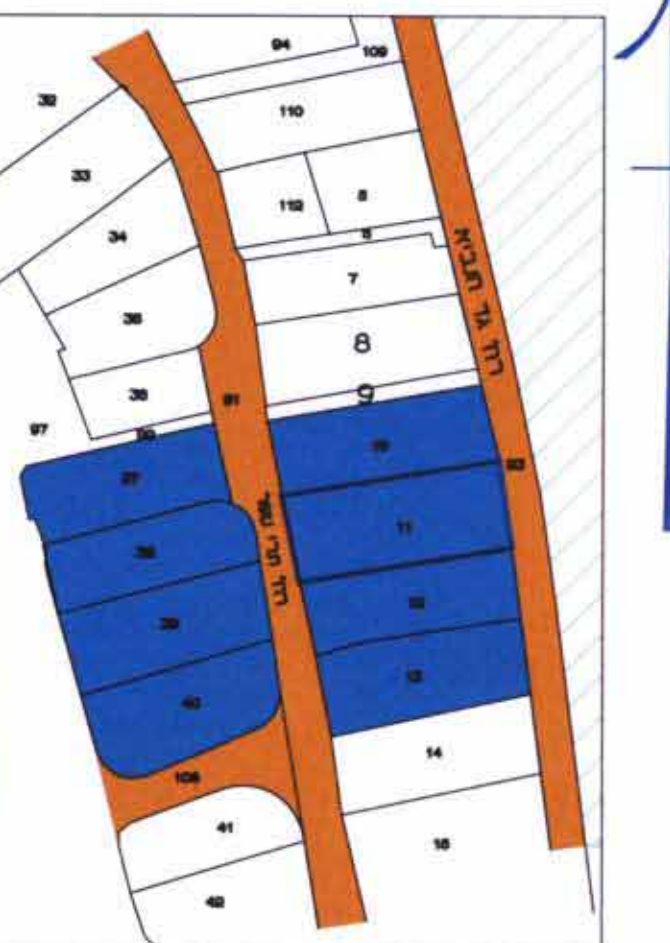

תרשים סביבה קנ"מ 1 : 2500


מקרא מצב מאושר
גבול התכנית
שן בנין
רחובות דרך
דרך מאושרת
אזור מגורים ב'
מספר הדרך
שן בנין
רחוב הדרך

מצב מאושר 1:250

מחוז : נפה
גוש 7593 חלקה 11
הוכן בשביל הגלים
השטח 2.157 ד.מ.



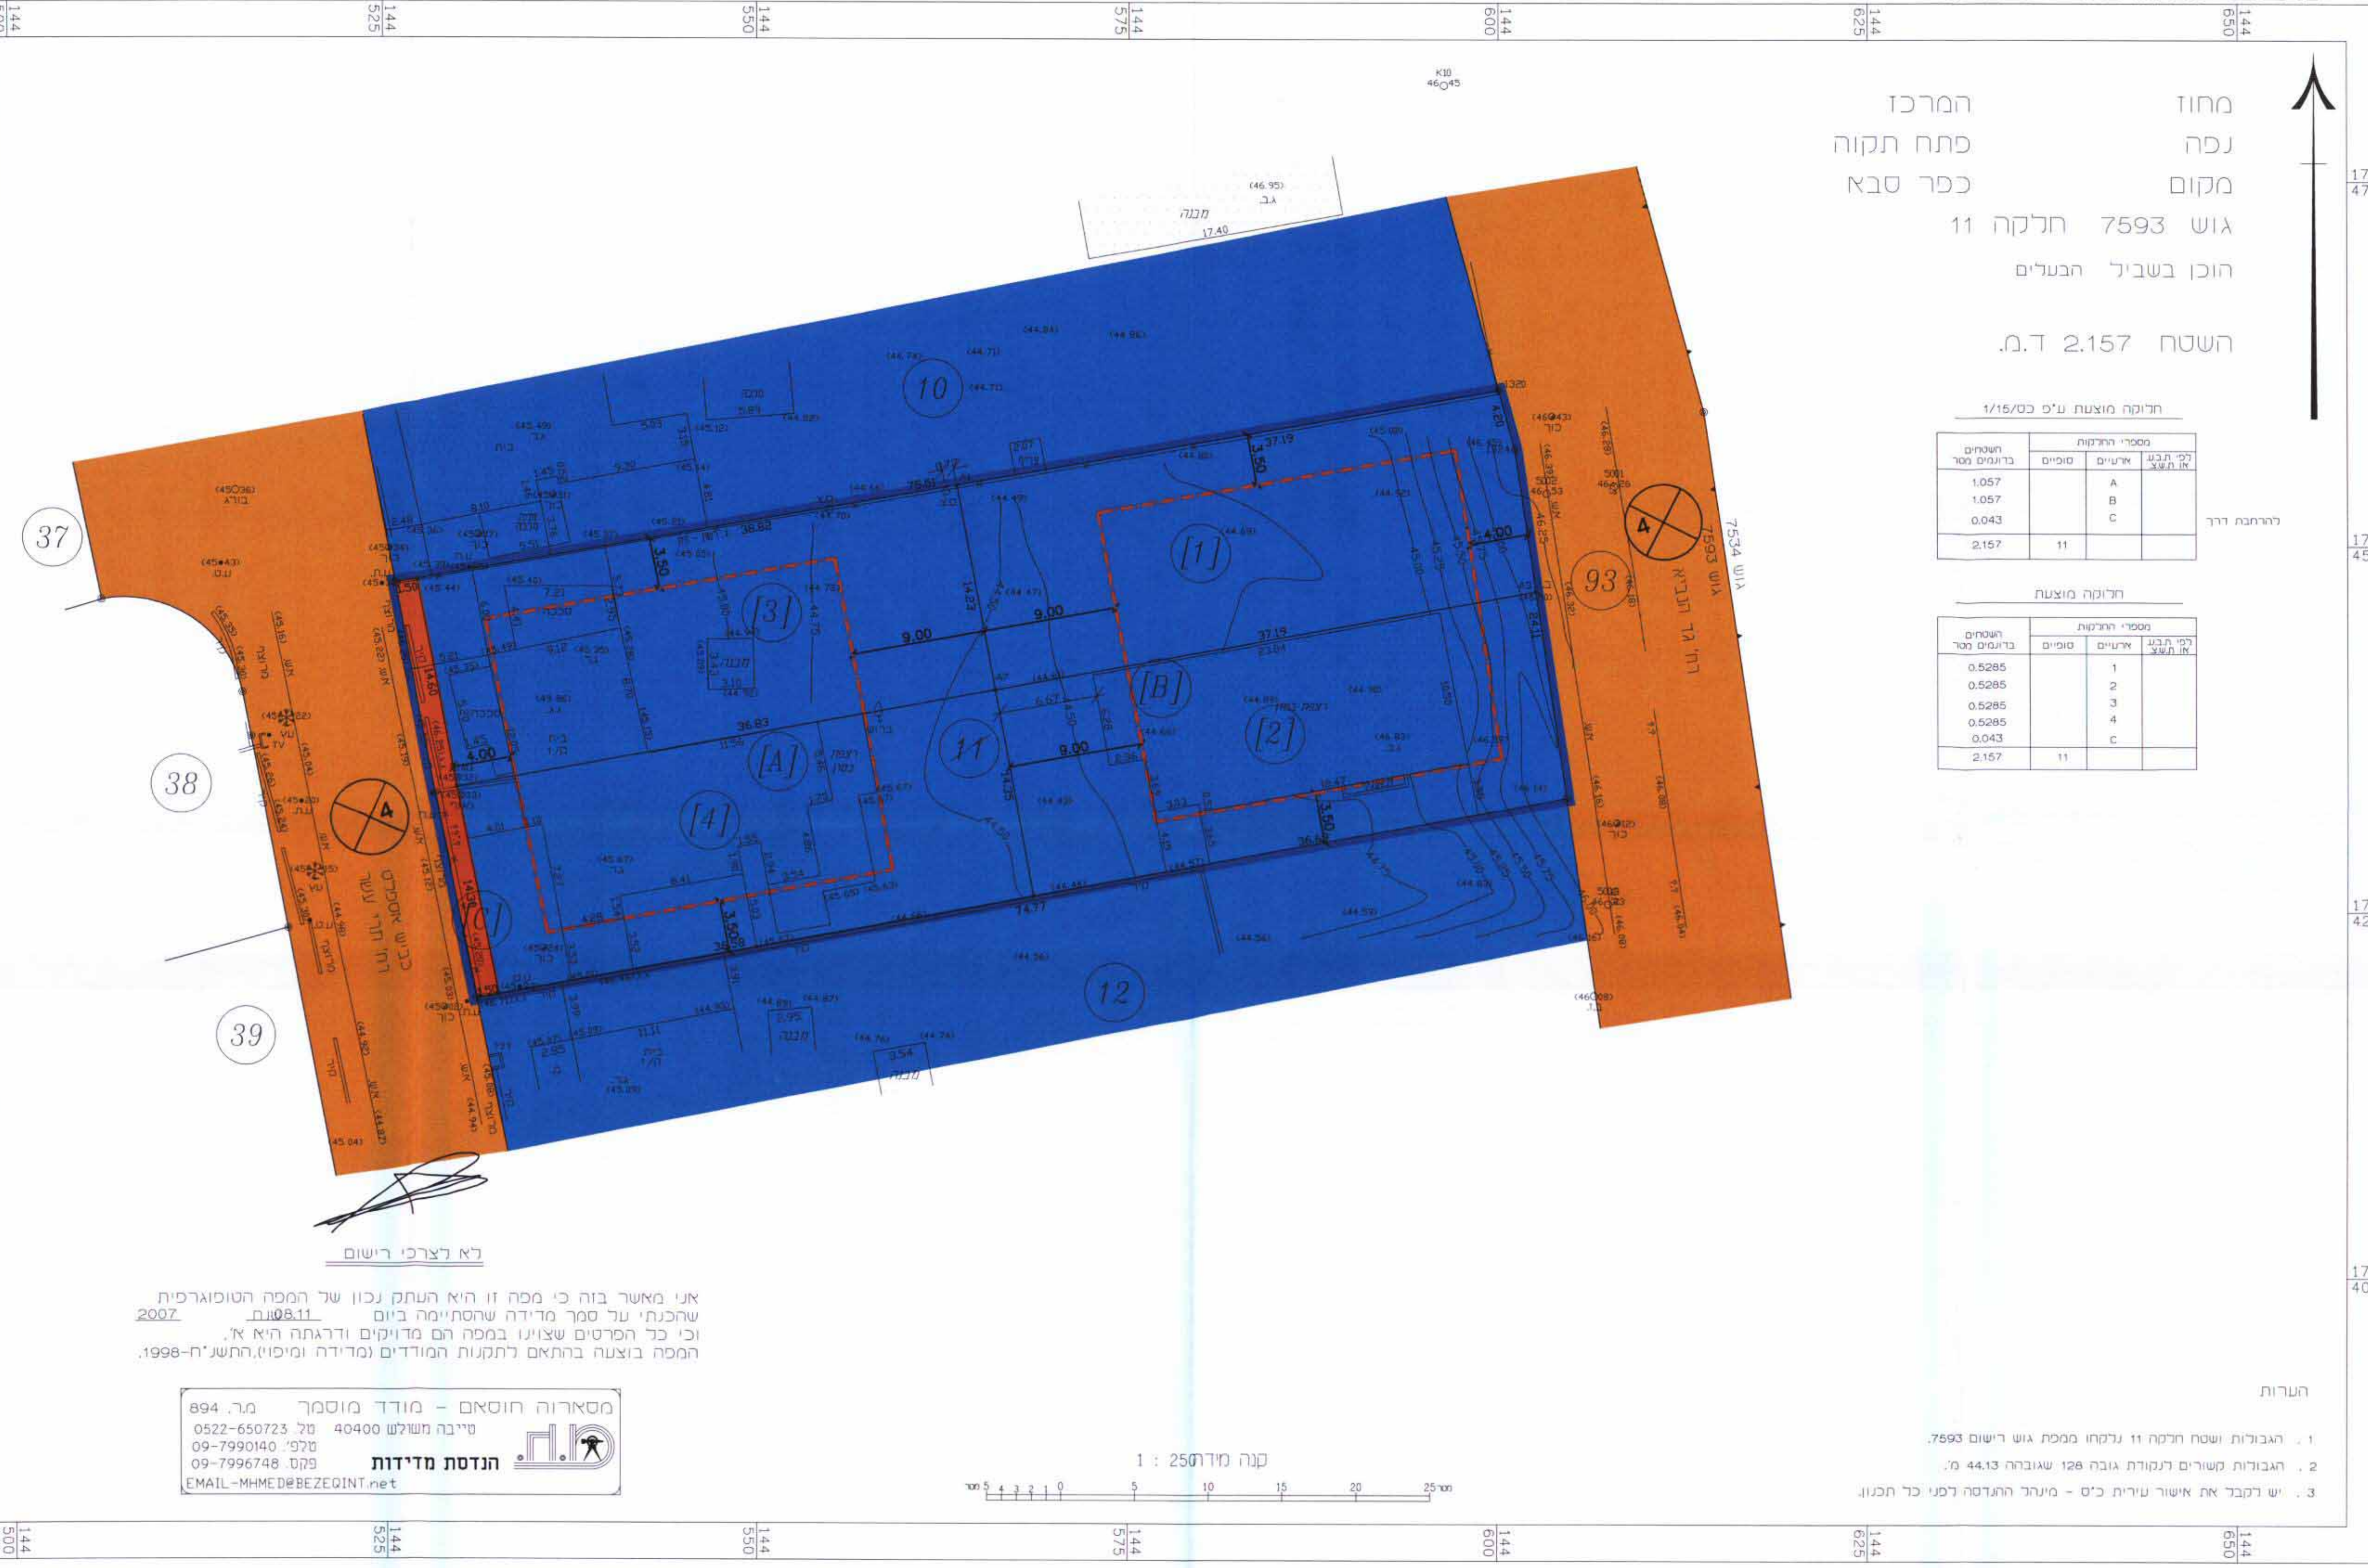


מ"ר 894
0522-650723
09-7990140
09-7996748

מצב מוצע 1:250

מחוז : נפה
גוש 7593 חלקה 11
הוכן בשביל הגלים
השטח 2.157 ד.מ.



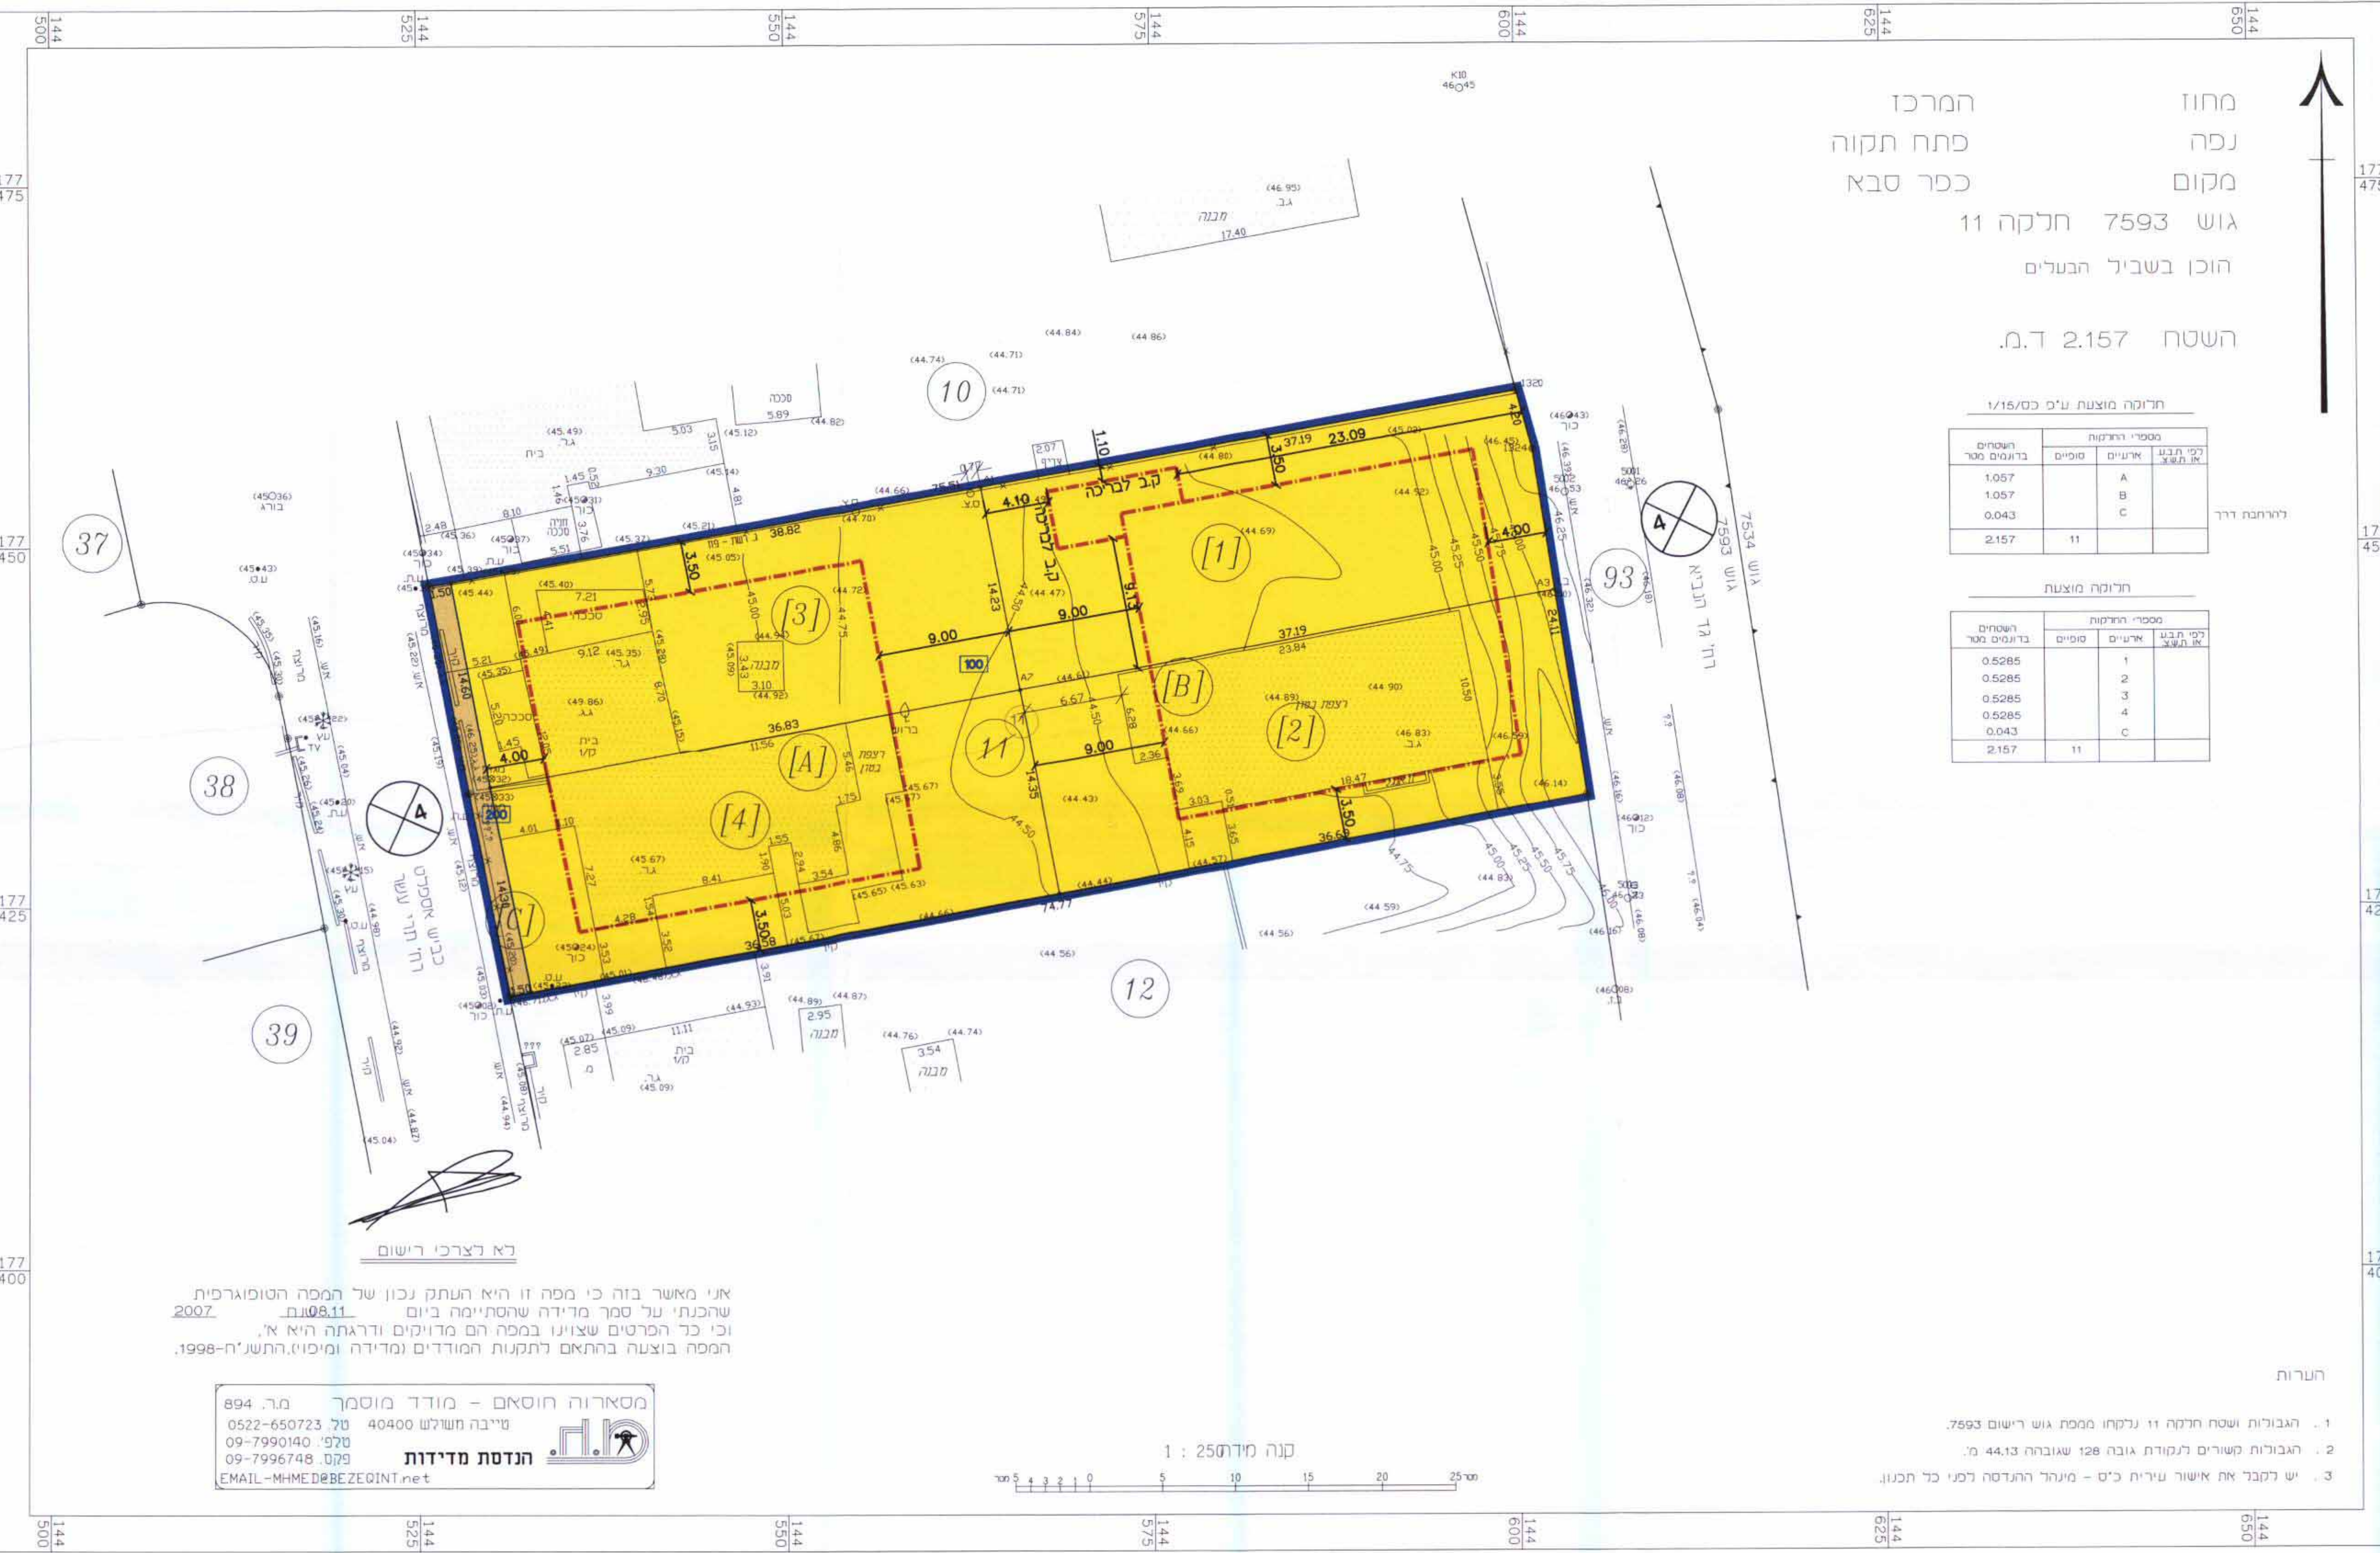

מ"ר 894
0522-650723
09-7990140
09-7996748
