

תכנית מס' הר\מק\52\א\6

גני צבי - הוד השרון

תכנית מפורטת מקומית חבולתת הוראות

תשריט

עריכת הוד השרון
אגף תכנון ומיתון

ח.מ. 2009

נתקבל

אזור וחלוקה	מסכת ראשית	מסכת שנית	מסכת חלוקה
-	תכנית מקומית	תכנית מקומית	תכנית מקומית

מחוז : מרכז

מרחב תכנון מקומי : הוד-השרון

רשות מקומית : הוד-השרון

שטח התכנית : 984 מ"ר

קנה מידה : 1 : 250

נושיו וחלוקות בתכנית:

נוש	שטח	מסדר
446 (85.86)	חלקי חלוקה	-

חוקמות מוסד התכנון :




שלב: חקיקה
מחזור: 2
תאריך: 28.12.09

שמות וחתימות :

שמות וחתימות	חתימה
יושם התכנית	חיים ואליהו לי (מופני) השטח 9 - גני צבי - הוד-השרון 09-7433403
מניש התכנית	חיים ואליהו לי (מופני) השטח 9 - גני צבי - הוד-השרון 09-7433403
בעל חזקת בקרקע	חיים ואליהו לי (מופני) השטח 9 - גני צבי - הוד-השרון 09-7433403
שורח התכנית	ד"ר ורד אורמית השטח 9 - גני צבי - הוד-השרון 09-7433403
מודד	ד"ר ורד אורמית השטח 9 - גני צבי - הוד-השרון 09-7433403


מבולט שטחים :

מבולט שטחים	מבולט שטחים	מבולט שטחים	מבולט שטחים
מבולט שטחים	מבולט שטחים	מבולט שטחים	מבולט שטחים
מבולט שטחים	מבולט שטחים	מבולט שטחים	מבולט שטחים

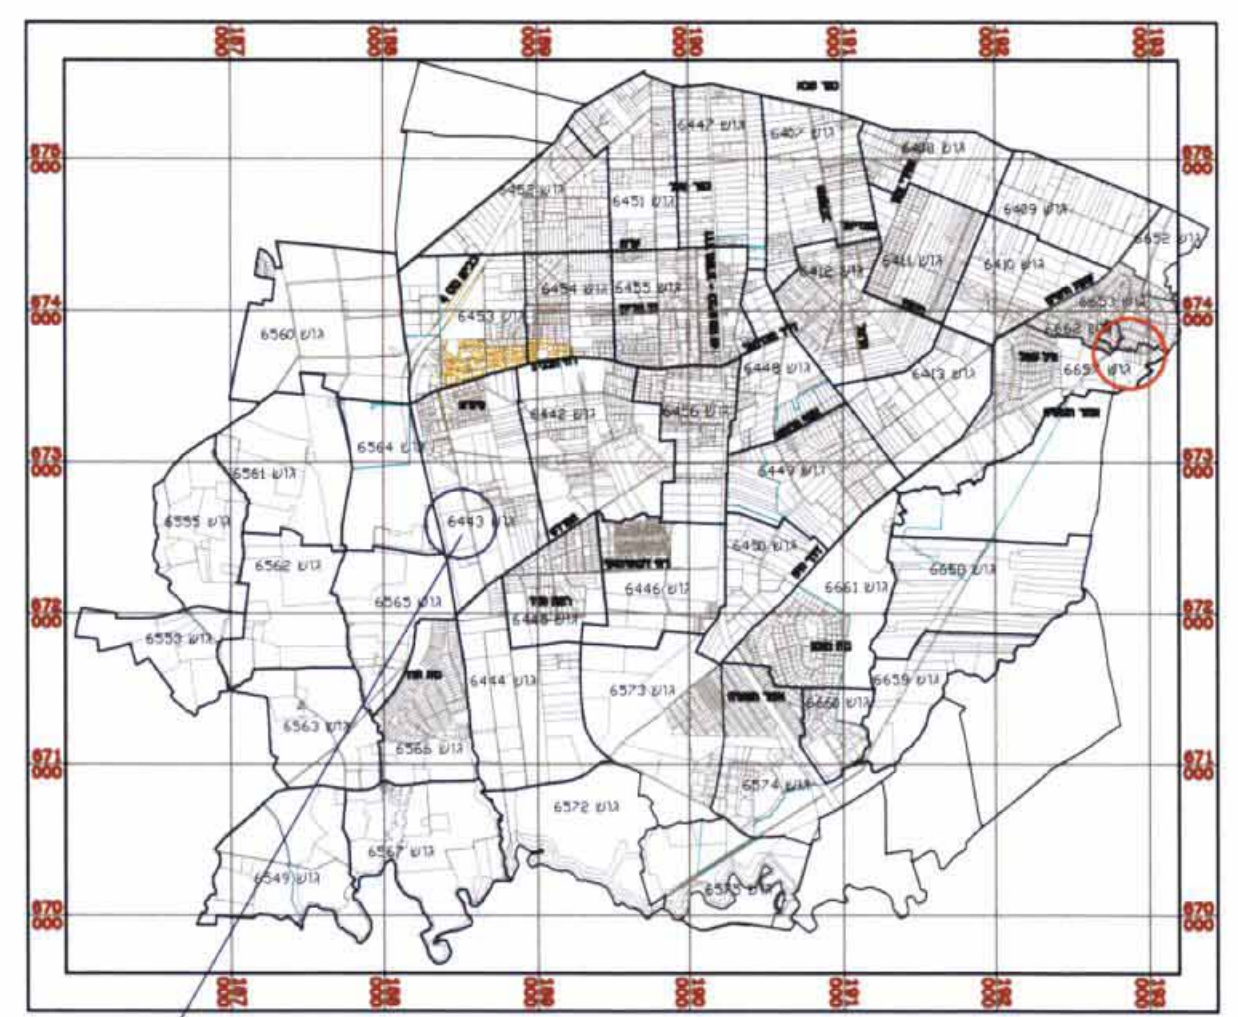

תרשים הסביבה כללית

ק.מ. 1:50,000

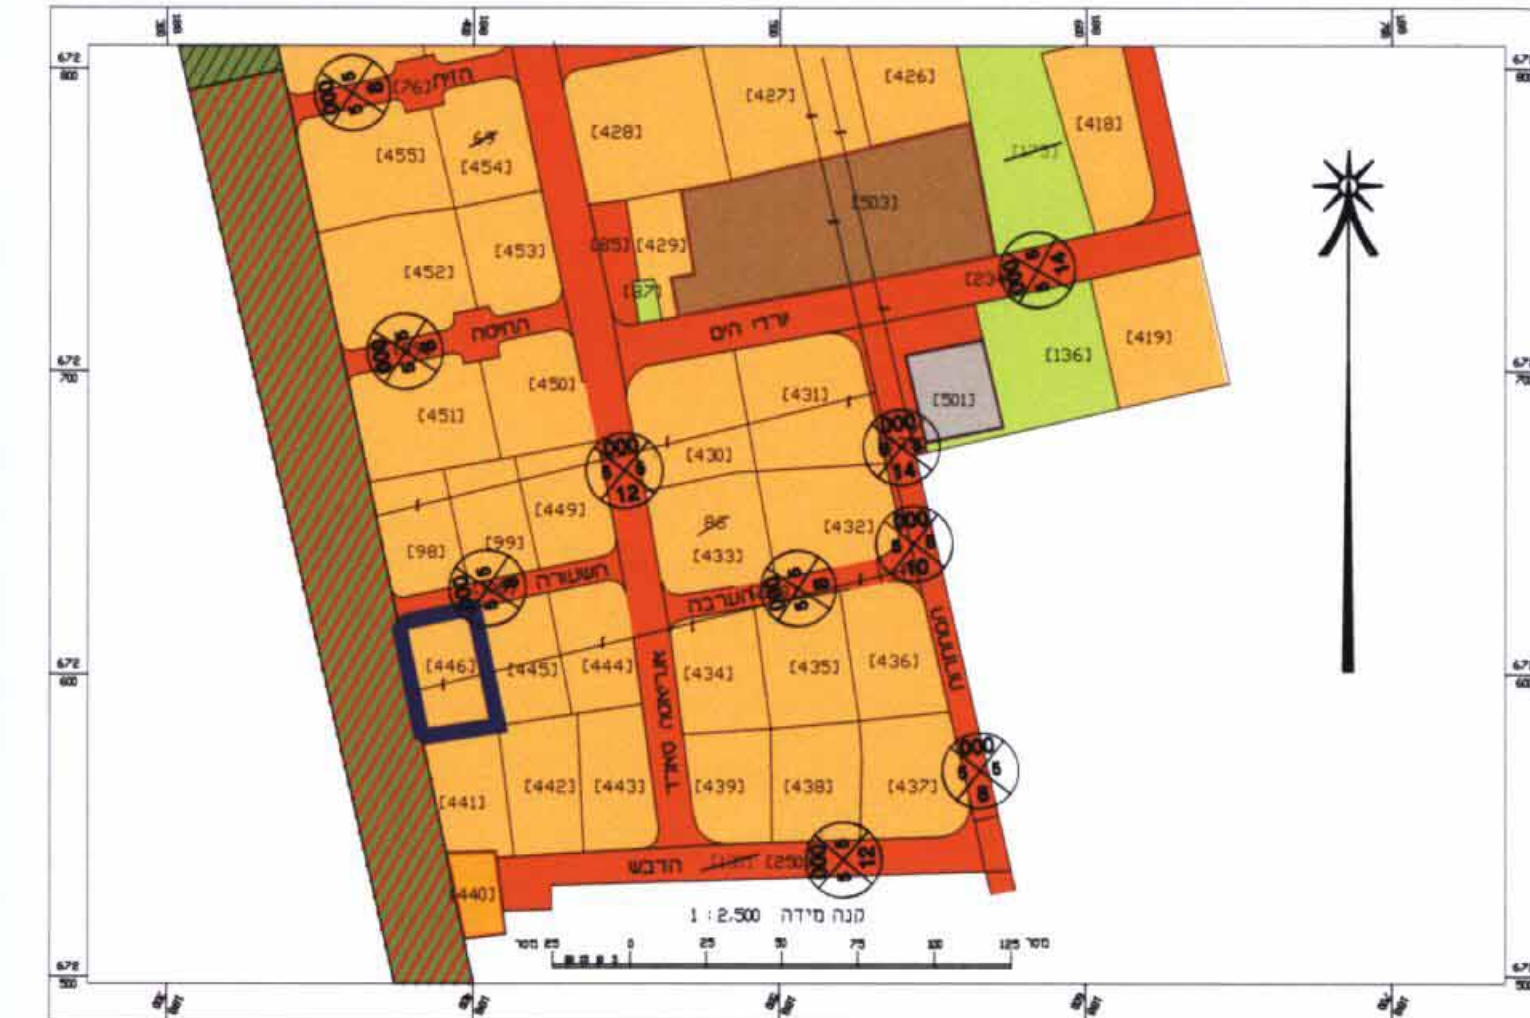

תרשים הסביבה קרובה

ק.מ. 12,500

מקרא
מצב מאושר

- גבול התכנית
- מגורים א
- דרך קיימת מאושרת
- אזור פיתוח
- קו בניין מתכנית קודמת
- מבנה להרסה

- מספר הדרך
- קו בניין
- רוחב הדרך

מצב מאושר
לפי הר\מק\52\א

קנ"מ 1 : 250

מחוז : המרכז

נפה : פתח תקוה

מקום : הוד השרון-גני צבי

גוש : 6443

חלקות : 85.86 (חלק)

מגרש : [446]-ע"פ הר\מק\52\א

הוכרז עבור : משפחת סופני

שטח : 1.005 ד (מחושב)

מספר	שטח	מספר
56	0.491	A
56	0.514	B
56	1.005	



מקרא

מס' תכנית רשום:


מס' מגרש ע"פ הר\מק\52\א

מס' מגרש ע"פ הר\מק\52\א

גבול דרך כביש ע"פ הר\מק\52\א

הערות

1. יתכננו שטחים בשטח ובמידות התכנה בעת הגנת תציר

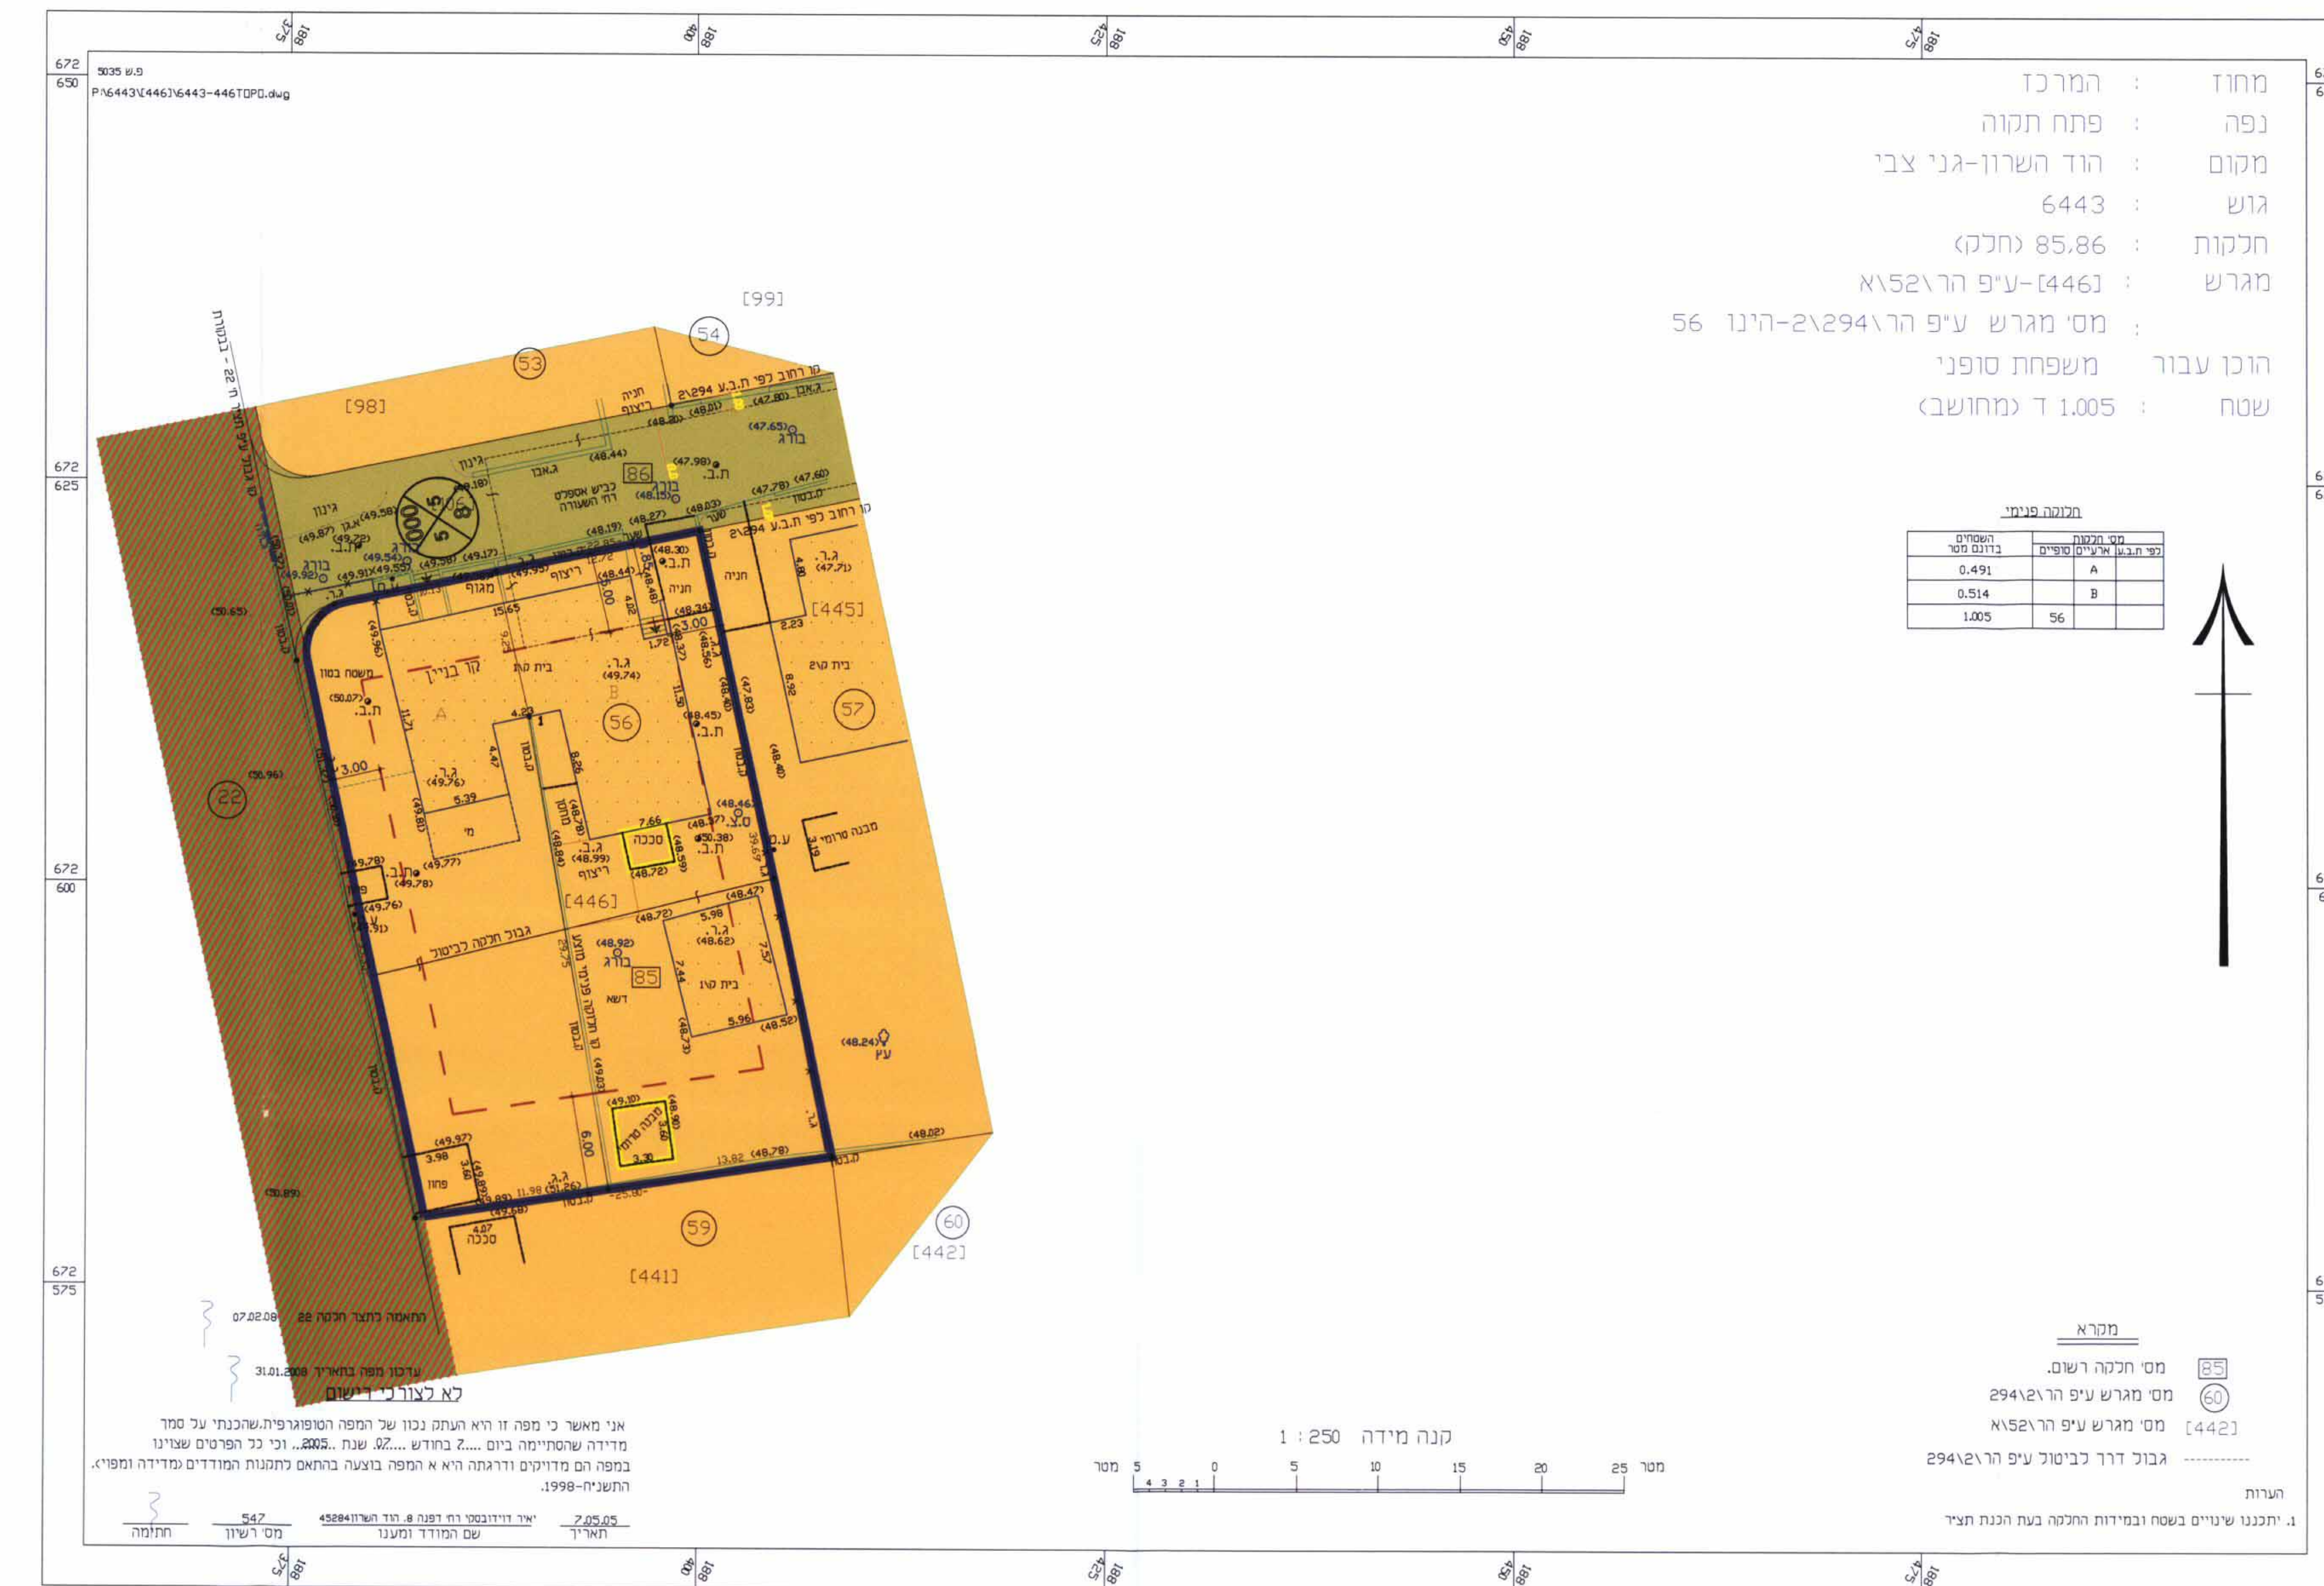

מקרא
מצב מוצע
לפי הר\מק\52\א

- גבול התכנית
- קו בניין
- מגורים א
- מבנה להרסה
- מספר תא שטח

- מספר הדרך
- קו בניין
- רוחב הדרך

מצב מוצע
לפי הר\מק\52\א

קנ"מ 1 : 250

מחוז : המרכז

נפה : פתח תקוה

מקום : הוד השרון-גני צבי

גוש : 6443


חלקות : 85.86 (חלק)

מגרש : [446]-ע"פ הר\מק\52\א

הוכרז עבור : משפחת סופני

שטח : 1.005 ד (מחושב)

מספר	שטח	מספר
56	0.491	A
56	0.514	B
56	1.005	

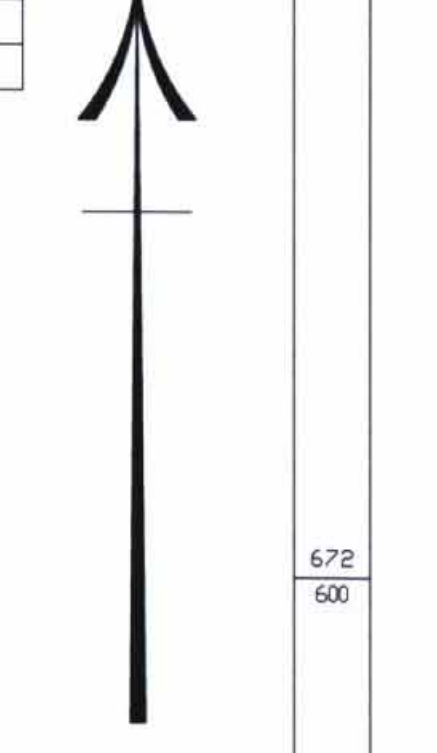

מקרא

מס' תכנית רשום:

מס' מגרש ע"פ הר\מק\52\א

מס' מגרש ע"פ הר\מק\52\א

גבול דרך כביש ע"פ הר\מק\52\א

הערות

1. יתכננו שטחים בשטח ובמידות התכנה בעת הגנת תציר

