

תכנית מס' בר/מק/10/115

חלוקת זכויות בניה חדשה בין מגרשים 97 ו-98, ניר גלים

תשריט

תכנית בפורטת

אחדות חלוקה	מסמך ראשי	אופי התכנית
כלל אחדות החלוקה	נעמד במקומה	תכנית שיועץ סוכנות הוצאה חתומה

מחוז: המרכז
מרחב תכנון מקומי: שורקת
רשות מקומית: מועצה אזורית חבל צנח
שטח: 1197 מ"ר
קנה מידה: 1 : 250

גושים וחלוקות בתכנית:

גוש	שטח תושב	חלוקת בשלמותו	חלוקת חלקות
463	מוסדר	98, 97	

חתימת מוסד התכנון:



שלב: סילר תנאים למתן תוקף | ממודורה: 1 | תאריך: 20.07.2009

שמות וותיקות:

שם	שם קודם	שם קודם
מגיש התכנית	מגיש התכנית	מגיש התכנית
הדו"ס בעתל	הדו"ס בעתל	הדו"ס בעתל

שם	שם קודם	שם קודם
שם	שם קודם	שם קודם
טבלת שטחים:

מס' ממוצע	מס' ממוצע	מס' ממוצע	מס' ממוצע
מס' ממוצע	מס' ממוצע	מס' ממוצע	מס' ממוצע
מס' ממוצע	מס' ממוצע	מס' ממוצע	מס' ממוצע

מצב מאושר

קני"מ 1:250

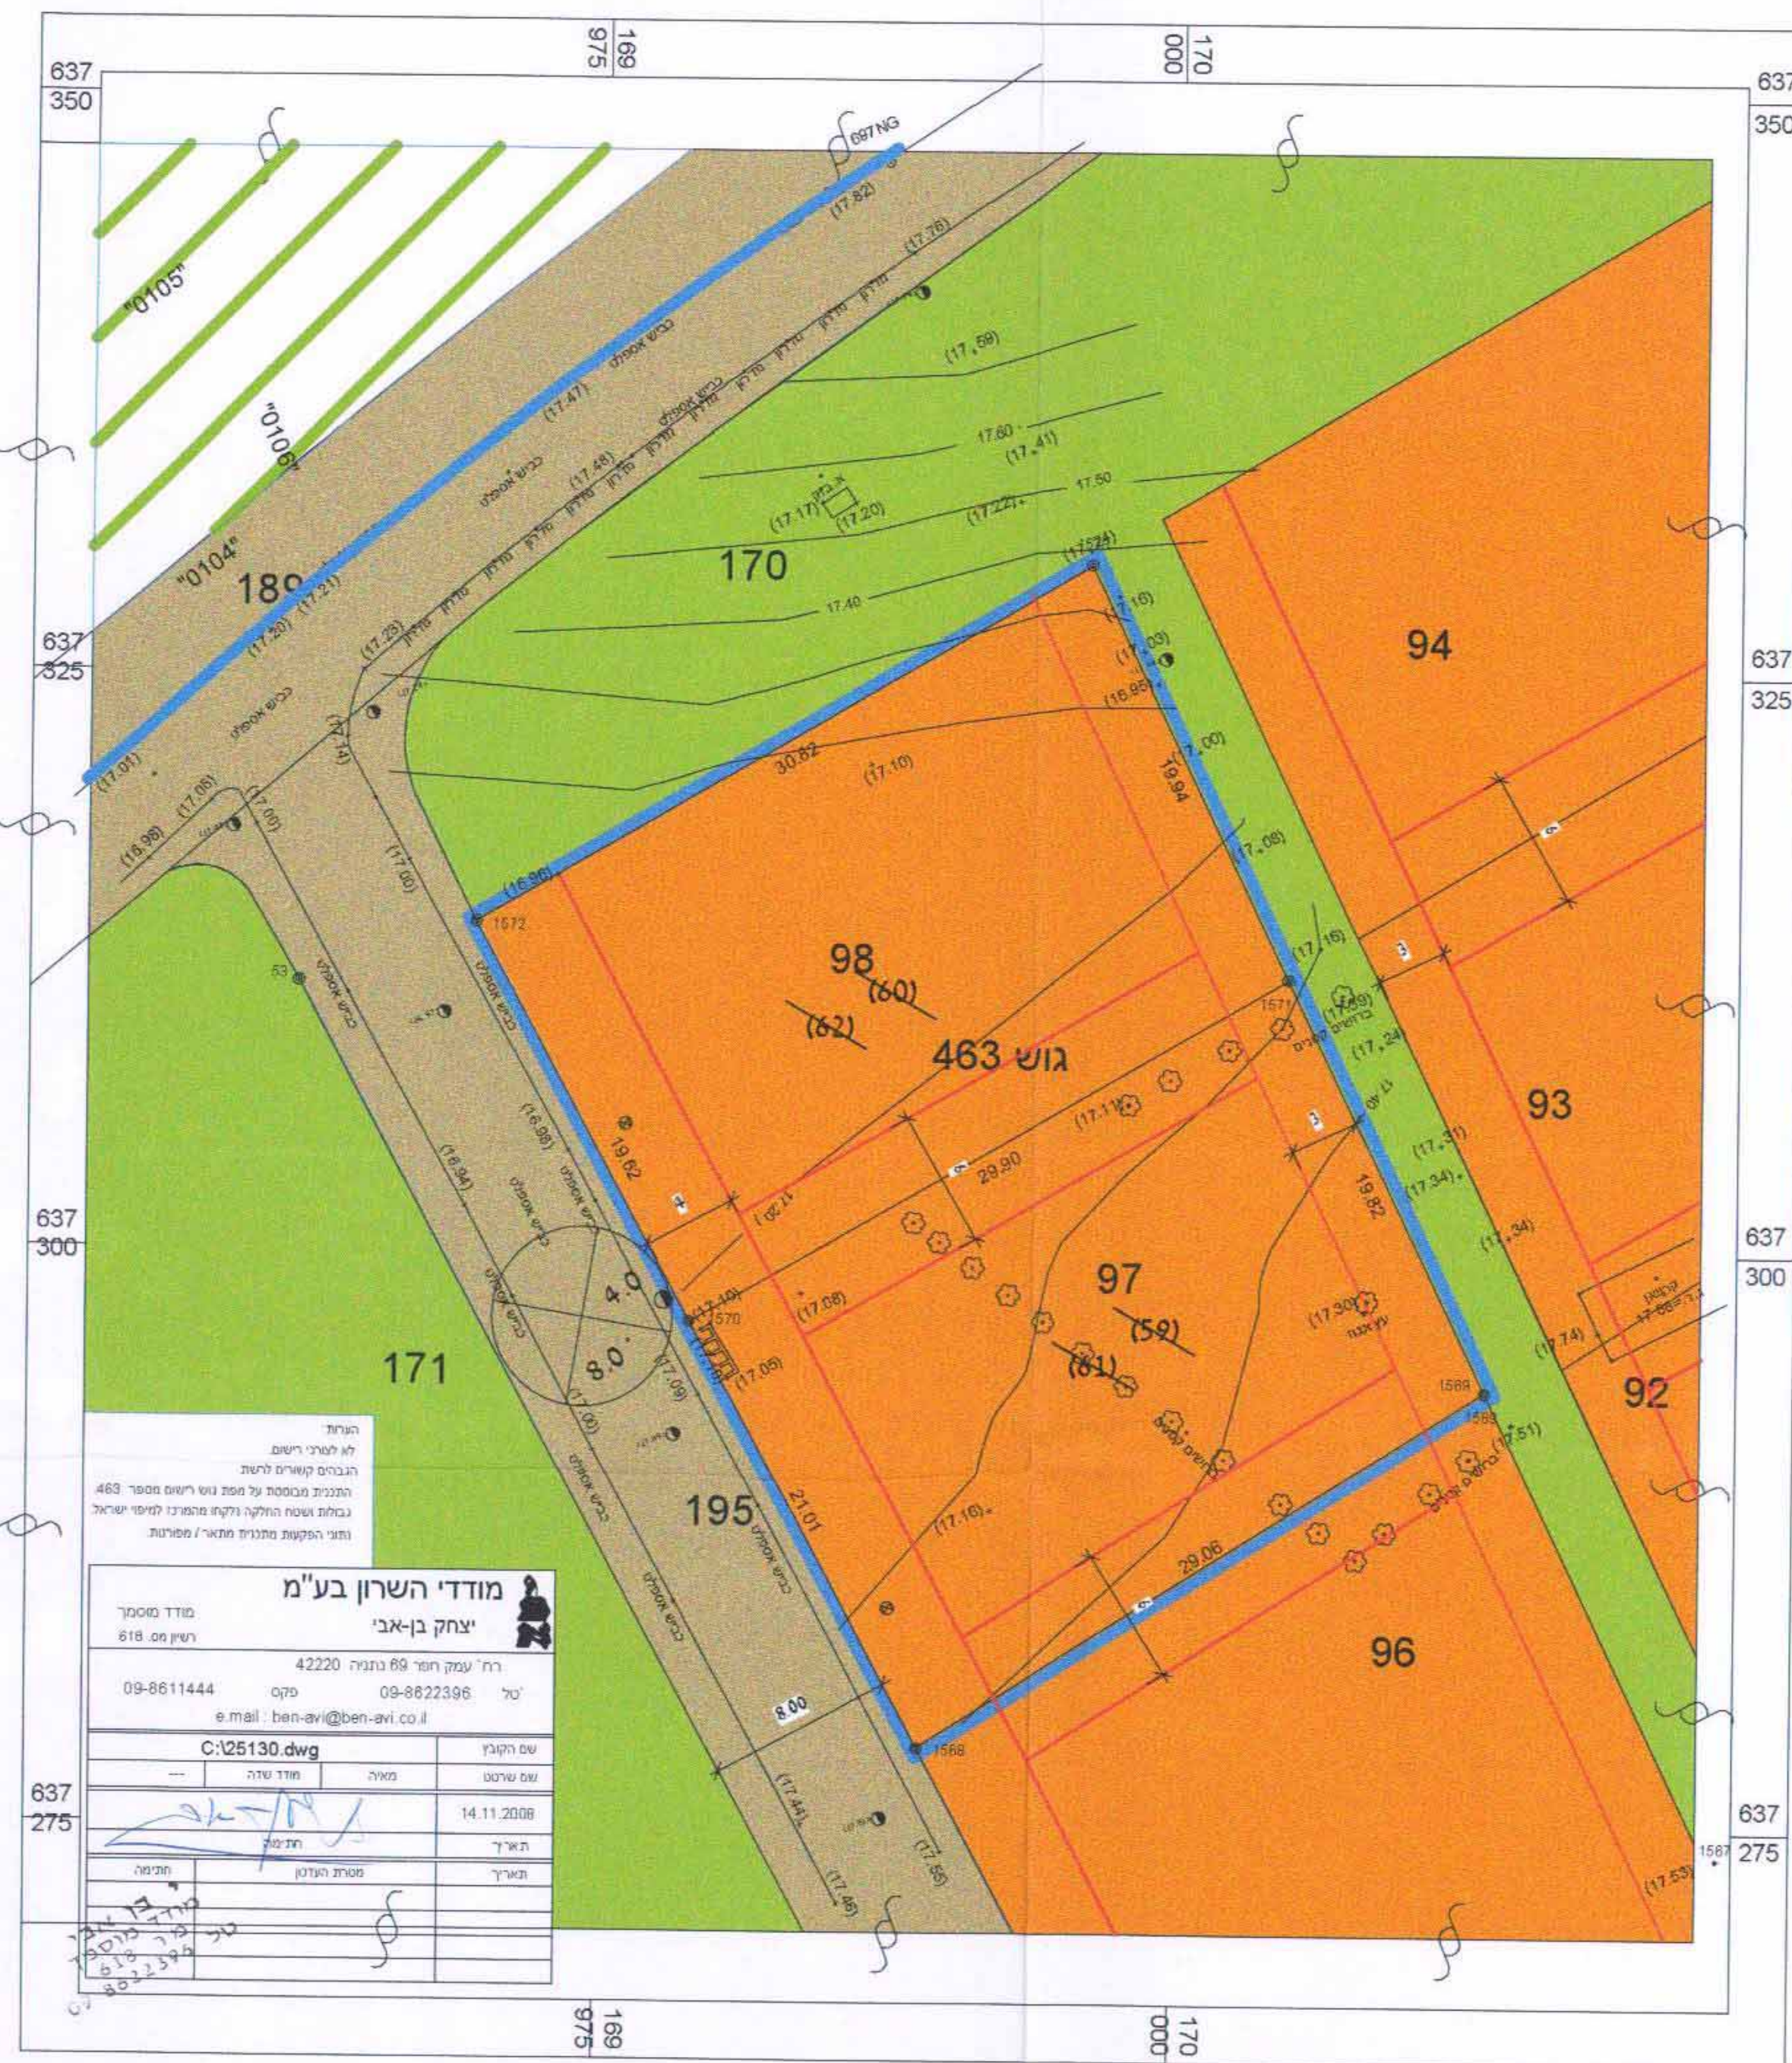


מקרא
מצב מאושר
ותרשים אתר

- גבול התכנית
- גבול תכנית תקפה
- גבול חלקה
- מספר חלקה
- דרך מאושרת
- אזור מגורים א'
- חקלאי
- שטח למבני ציבור
- שטח פרטי פתוח
- קו בניין
- מספר הדרך
- קו בניין
- רוחב הדרך

איתור מקום
קני"מ 1:10000




תרשים אתר
קני"מ 1:2500

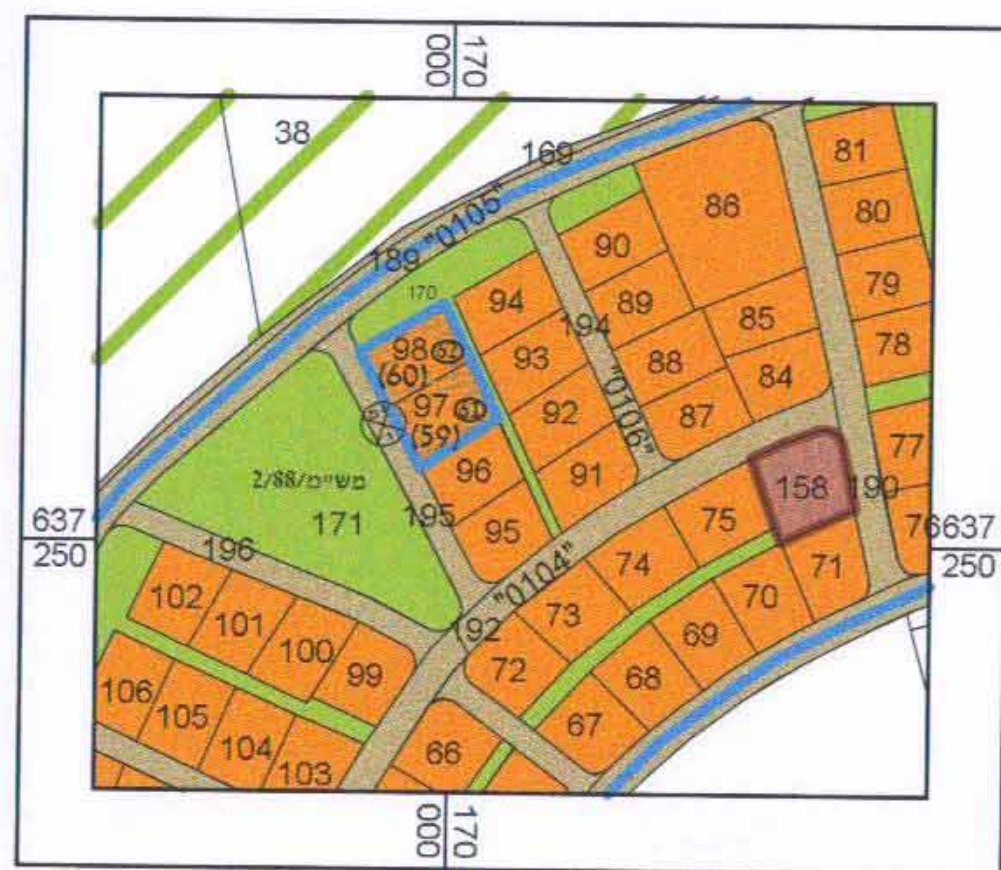

מצב מוצע

קני"מ 1:250

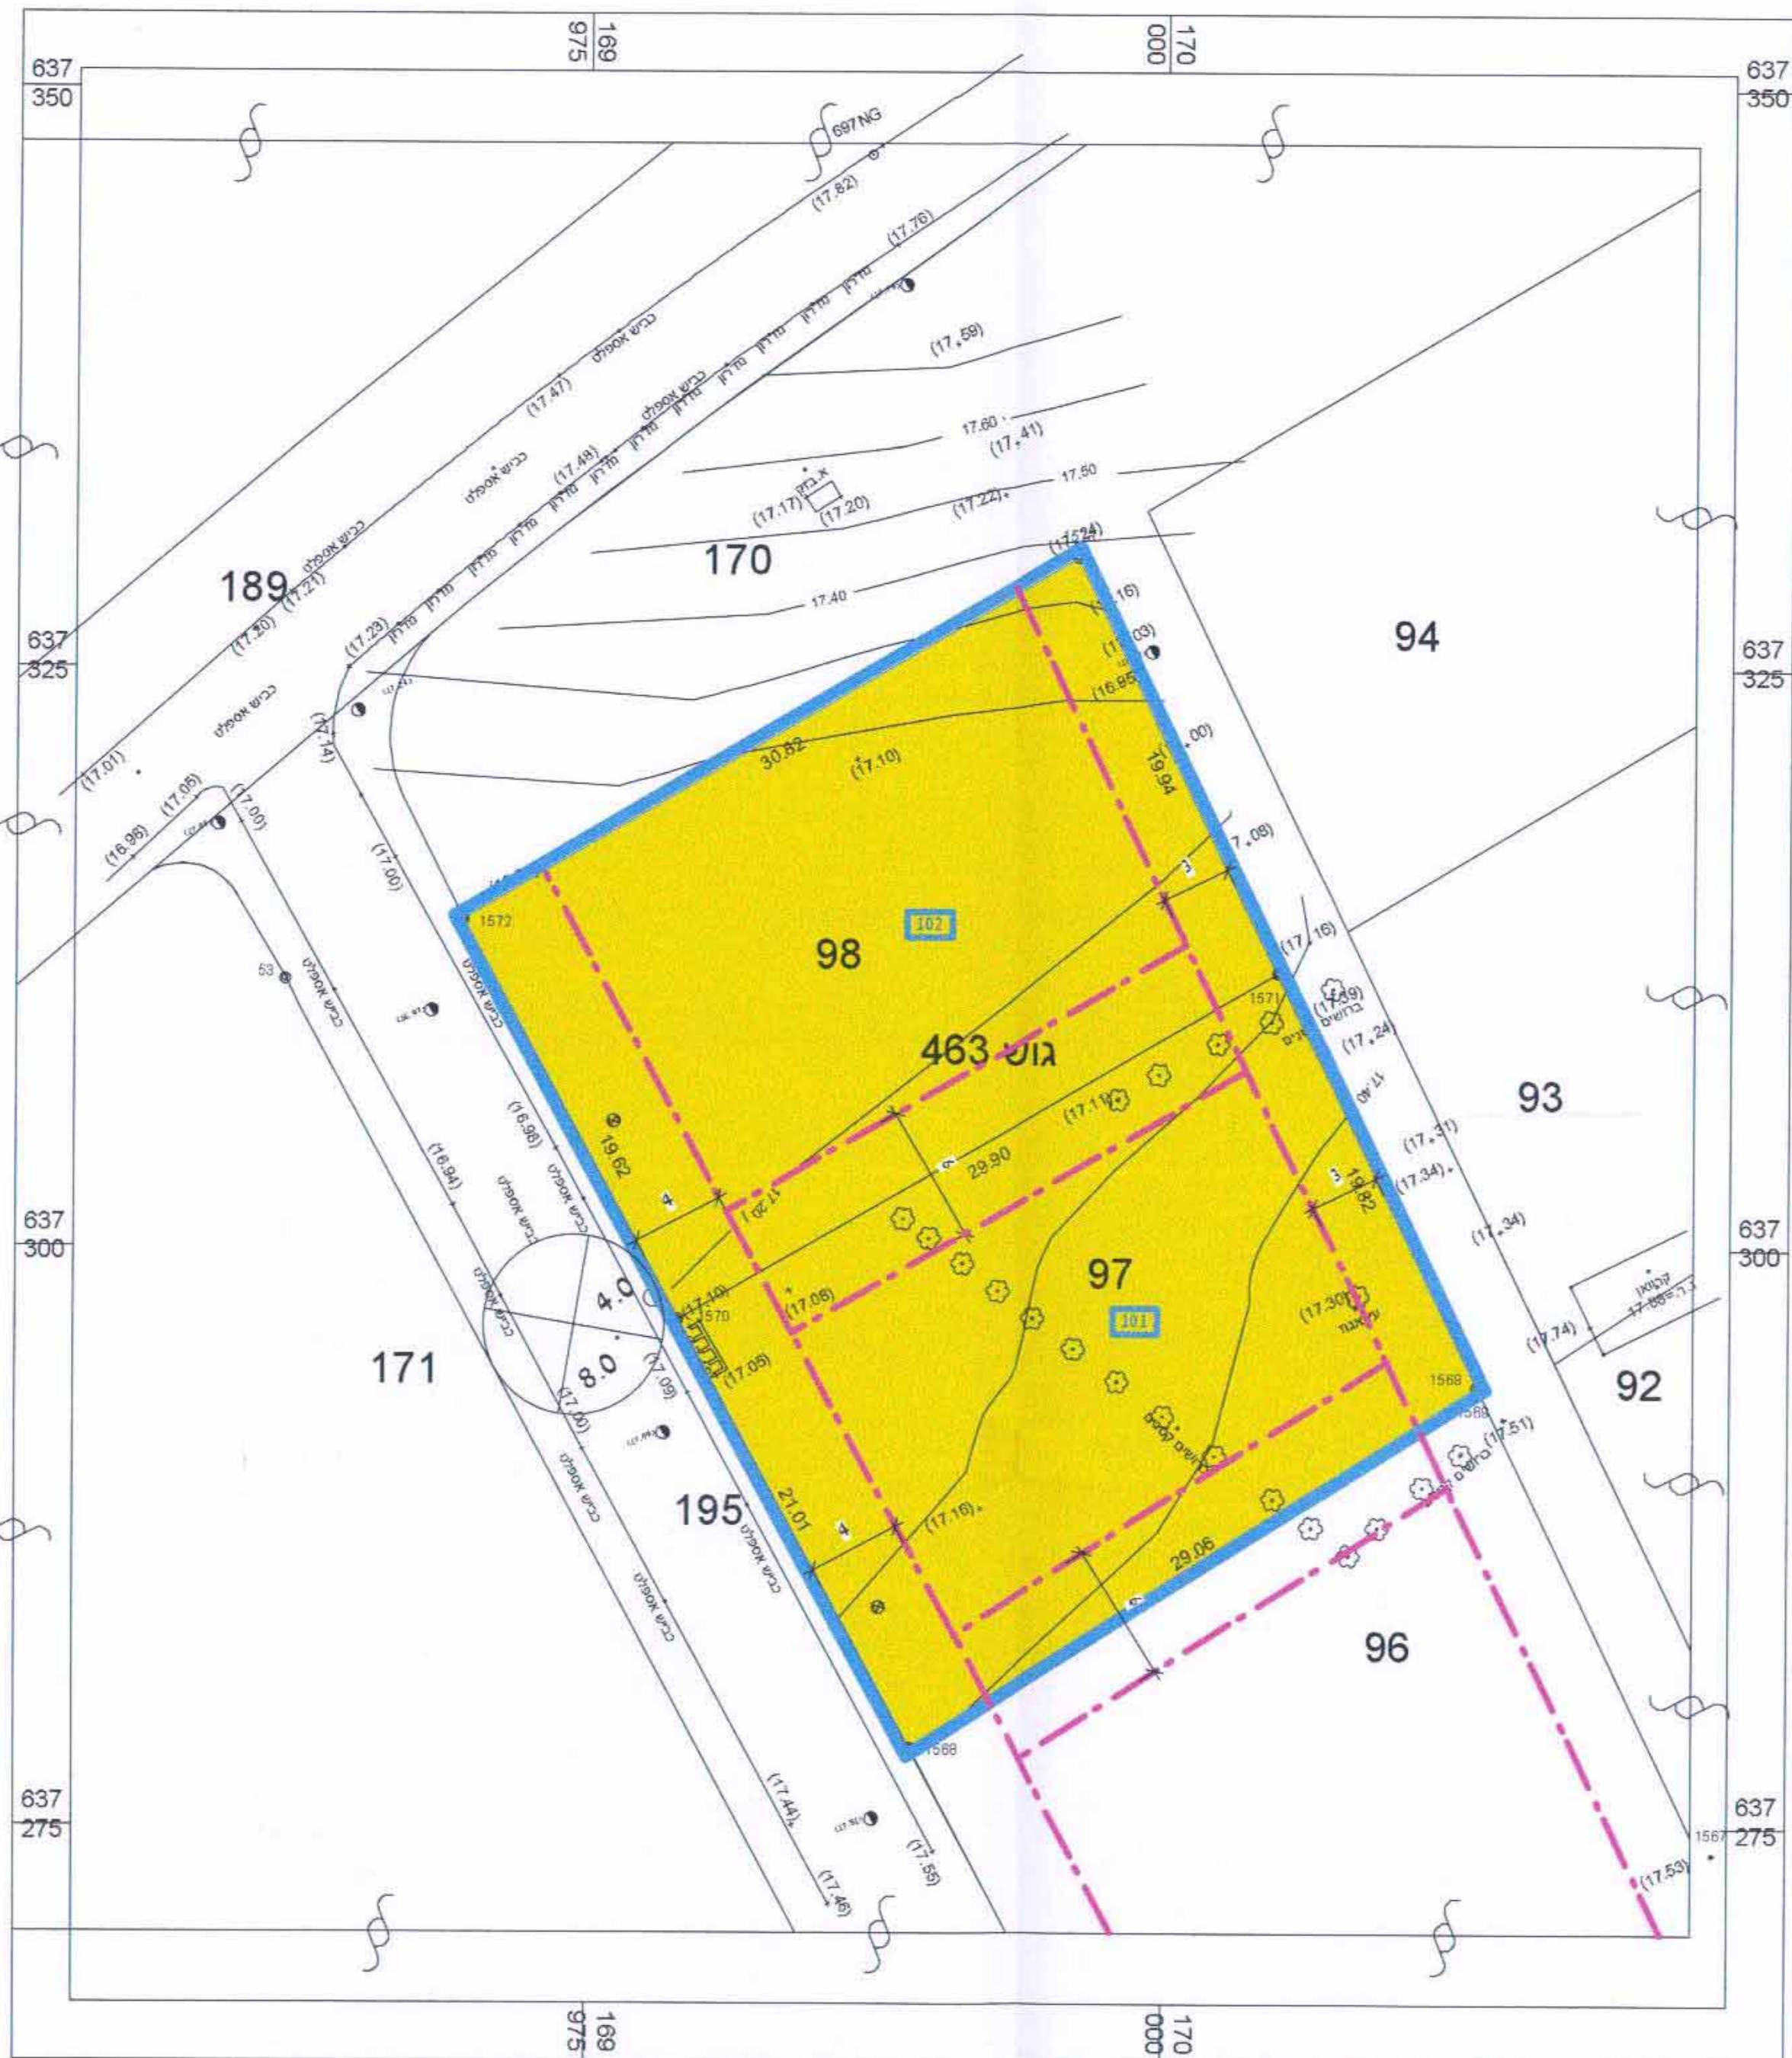

מקרא
מצב מוצע

- גבול התכנית
- גבול חלקה
- מספר חלקה
- מספר תח' שטח (מגרש חדש)
- מגרשים א'
- קו בניין
- מספר הדרך
- קו בניין
- רוחב הדרך