

תכנית מס' רנ/מק/96

בית זליגר

תכנית מתאר מקומית ברמה מפורטת

תשריט

איחוד וחלוקה	סמכות ראשית	אופי התכנית
לא איחוד וחלוקה	ועדה מקומית	תכנית שניתן מכוחה לוציא היתרים

מחזור :
מרחב תכנון מקומי :
ראש העין
ראש העין
שטח התכנית : 0.729 דונם
קנה מידה: 1 : 250

משרד הפנים
מחוז מרכז
26.07.2009
נדב קבל
חוק מס

גושים וחלקות בתכנית:

גוש	סוג הגוש	חלקות בשלמותן	חלקי חלקות
5488	מסדר	11	—

חותמות מוסד התכנון :




שלב: הגשה
מחזור: 1
תאריך: 18.05.08

שמות וחתימות :

יוזם ומגיש התכנית	שם:	ארנון זליגר	חתימה:	
	סמל:	רח' הבשור 28 גבעת טל ראש העין	חתימה:	
בעלי הזכויות במקרקע	שם:	מנהל מקרקעי ישראל	חתימה:	
	סמל:	דרך מנחם בגין 125, ת"א	חתימה:	
עורך התכנית	שם:	אריאל סוסן	חתימה:	
	סמל:	זאב ליבר סו נתניה	חתימה:	
מועד	שם:	דדוור בן נתן	חתימה:	
	סמל:	רח' יצחק שדה 34 ת"א	חתימה:	

טבלת שטחים :

מצב מאושר				מצב מוצע			
יעוד	במ"ר	% -	יחיד	יעוד	במ"ר	% -	יחיד
מגורים א'	729	100		מגורים א'	729	100	
סח"כ	729	100		סח"כ	729	100	

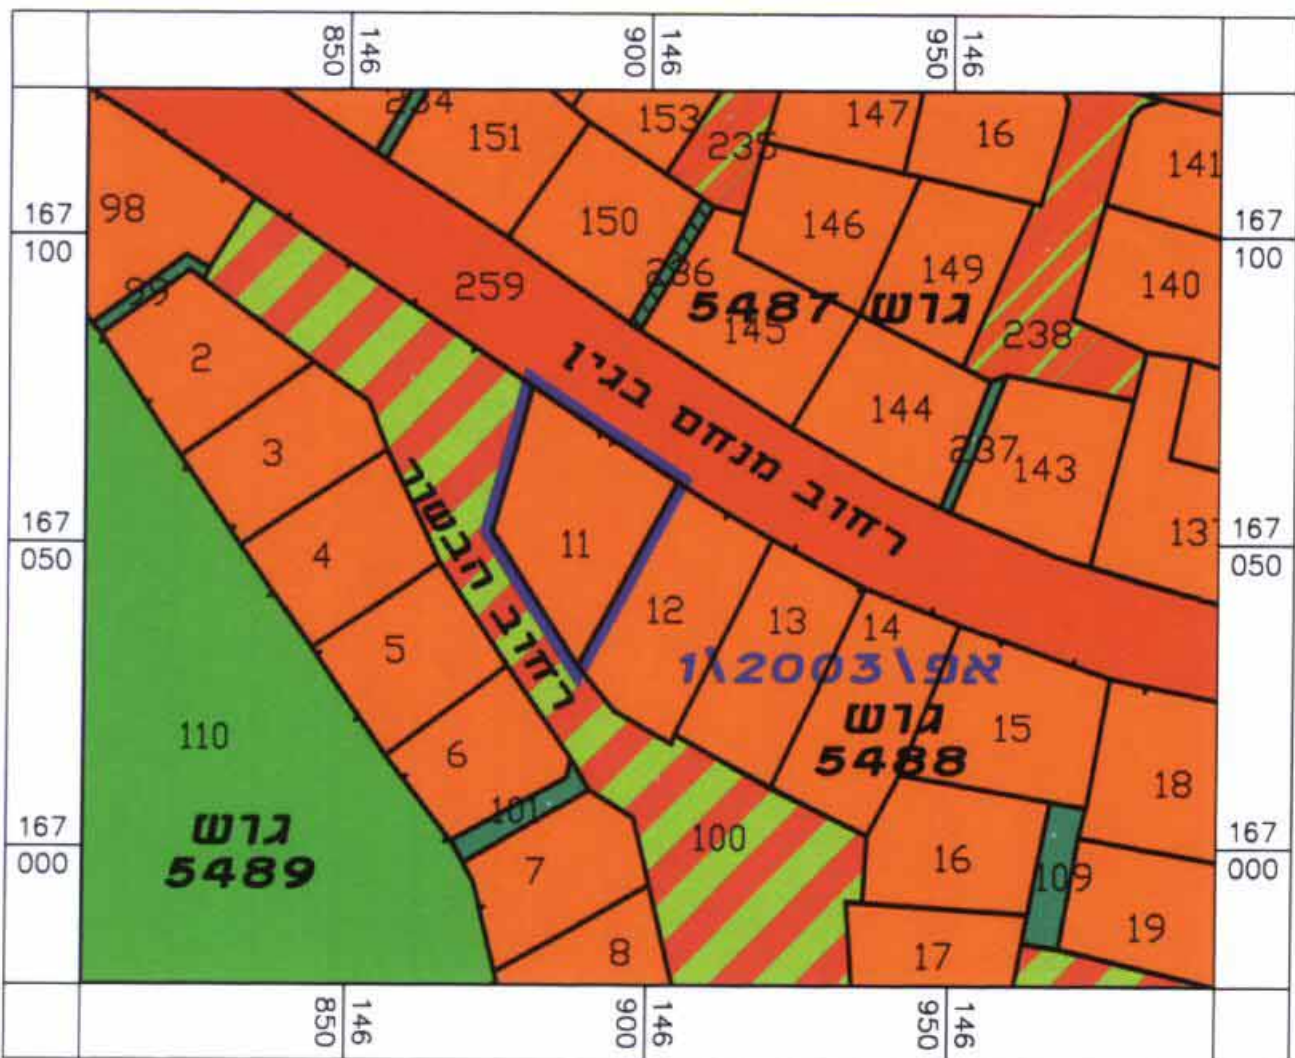


תרשים סביבה קנ"מ 1000 : 1

מקרא מצב מאושר ויעודים גובלים


- גבול תכנית
- גבול גוש ומספרו
- גבול חלקה ומספרה
- קו בנין
- מגורים א'
- שטח ציבורי פתוח
- שביל הולכי רגל
- דרך מוצעת
- דרך משולבת

מקרא מצב מוצע


- גבול תכנית
- גבול גוש ומספרו
- גבול חלקה ומספרה
- גבול תא שטח ומספרו
- קו בנין
- מגורים א'

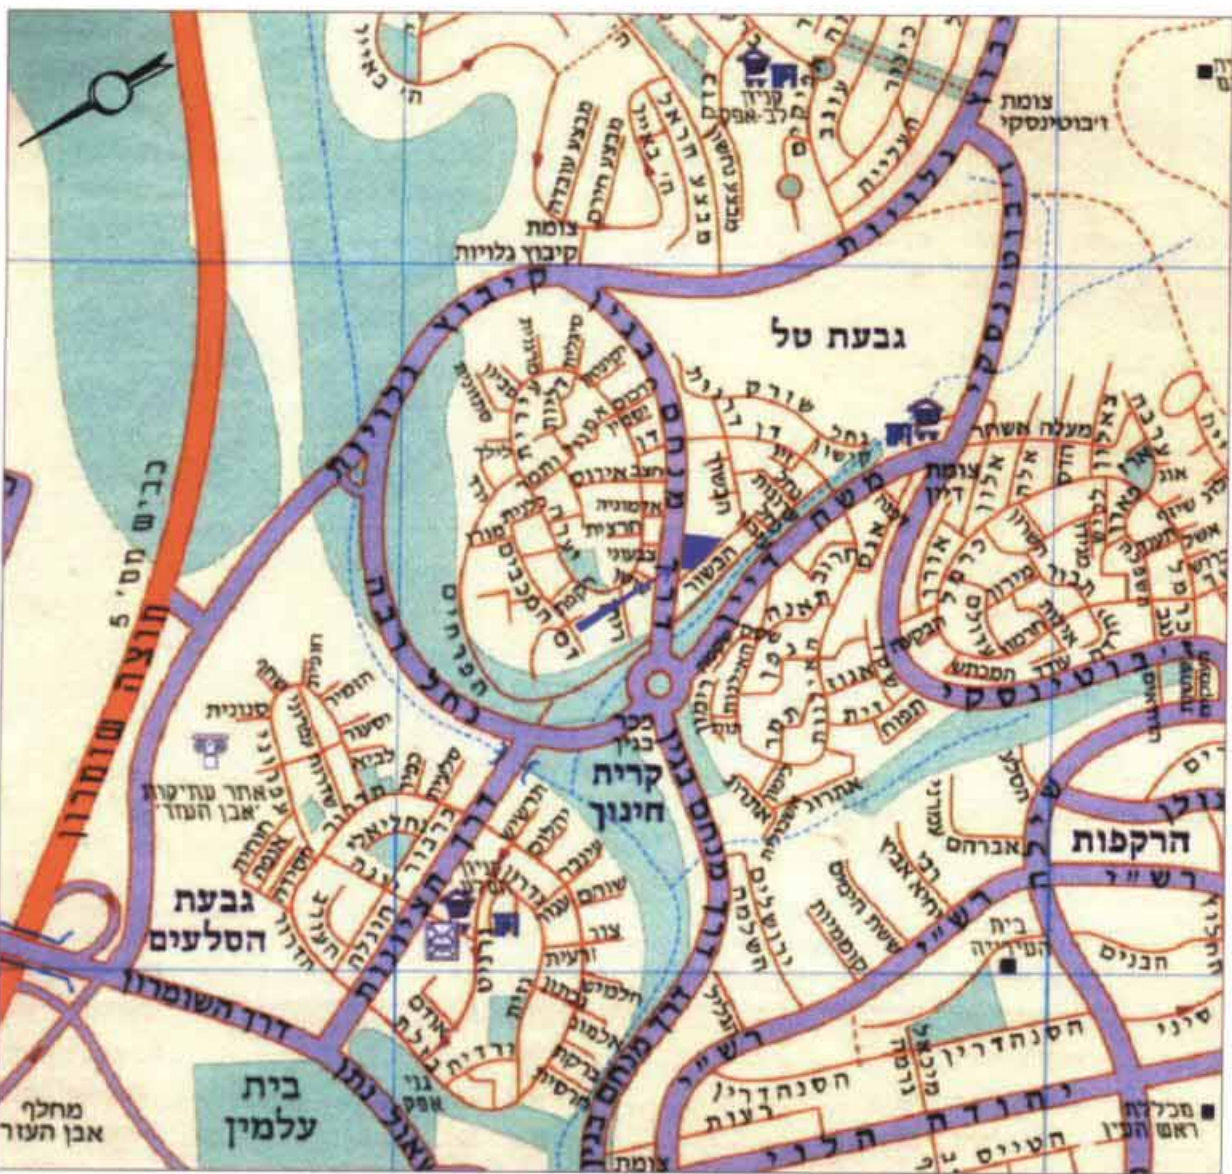

תרשים התמצאות
קנ"מ מקורב 10000 : 1

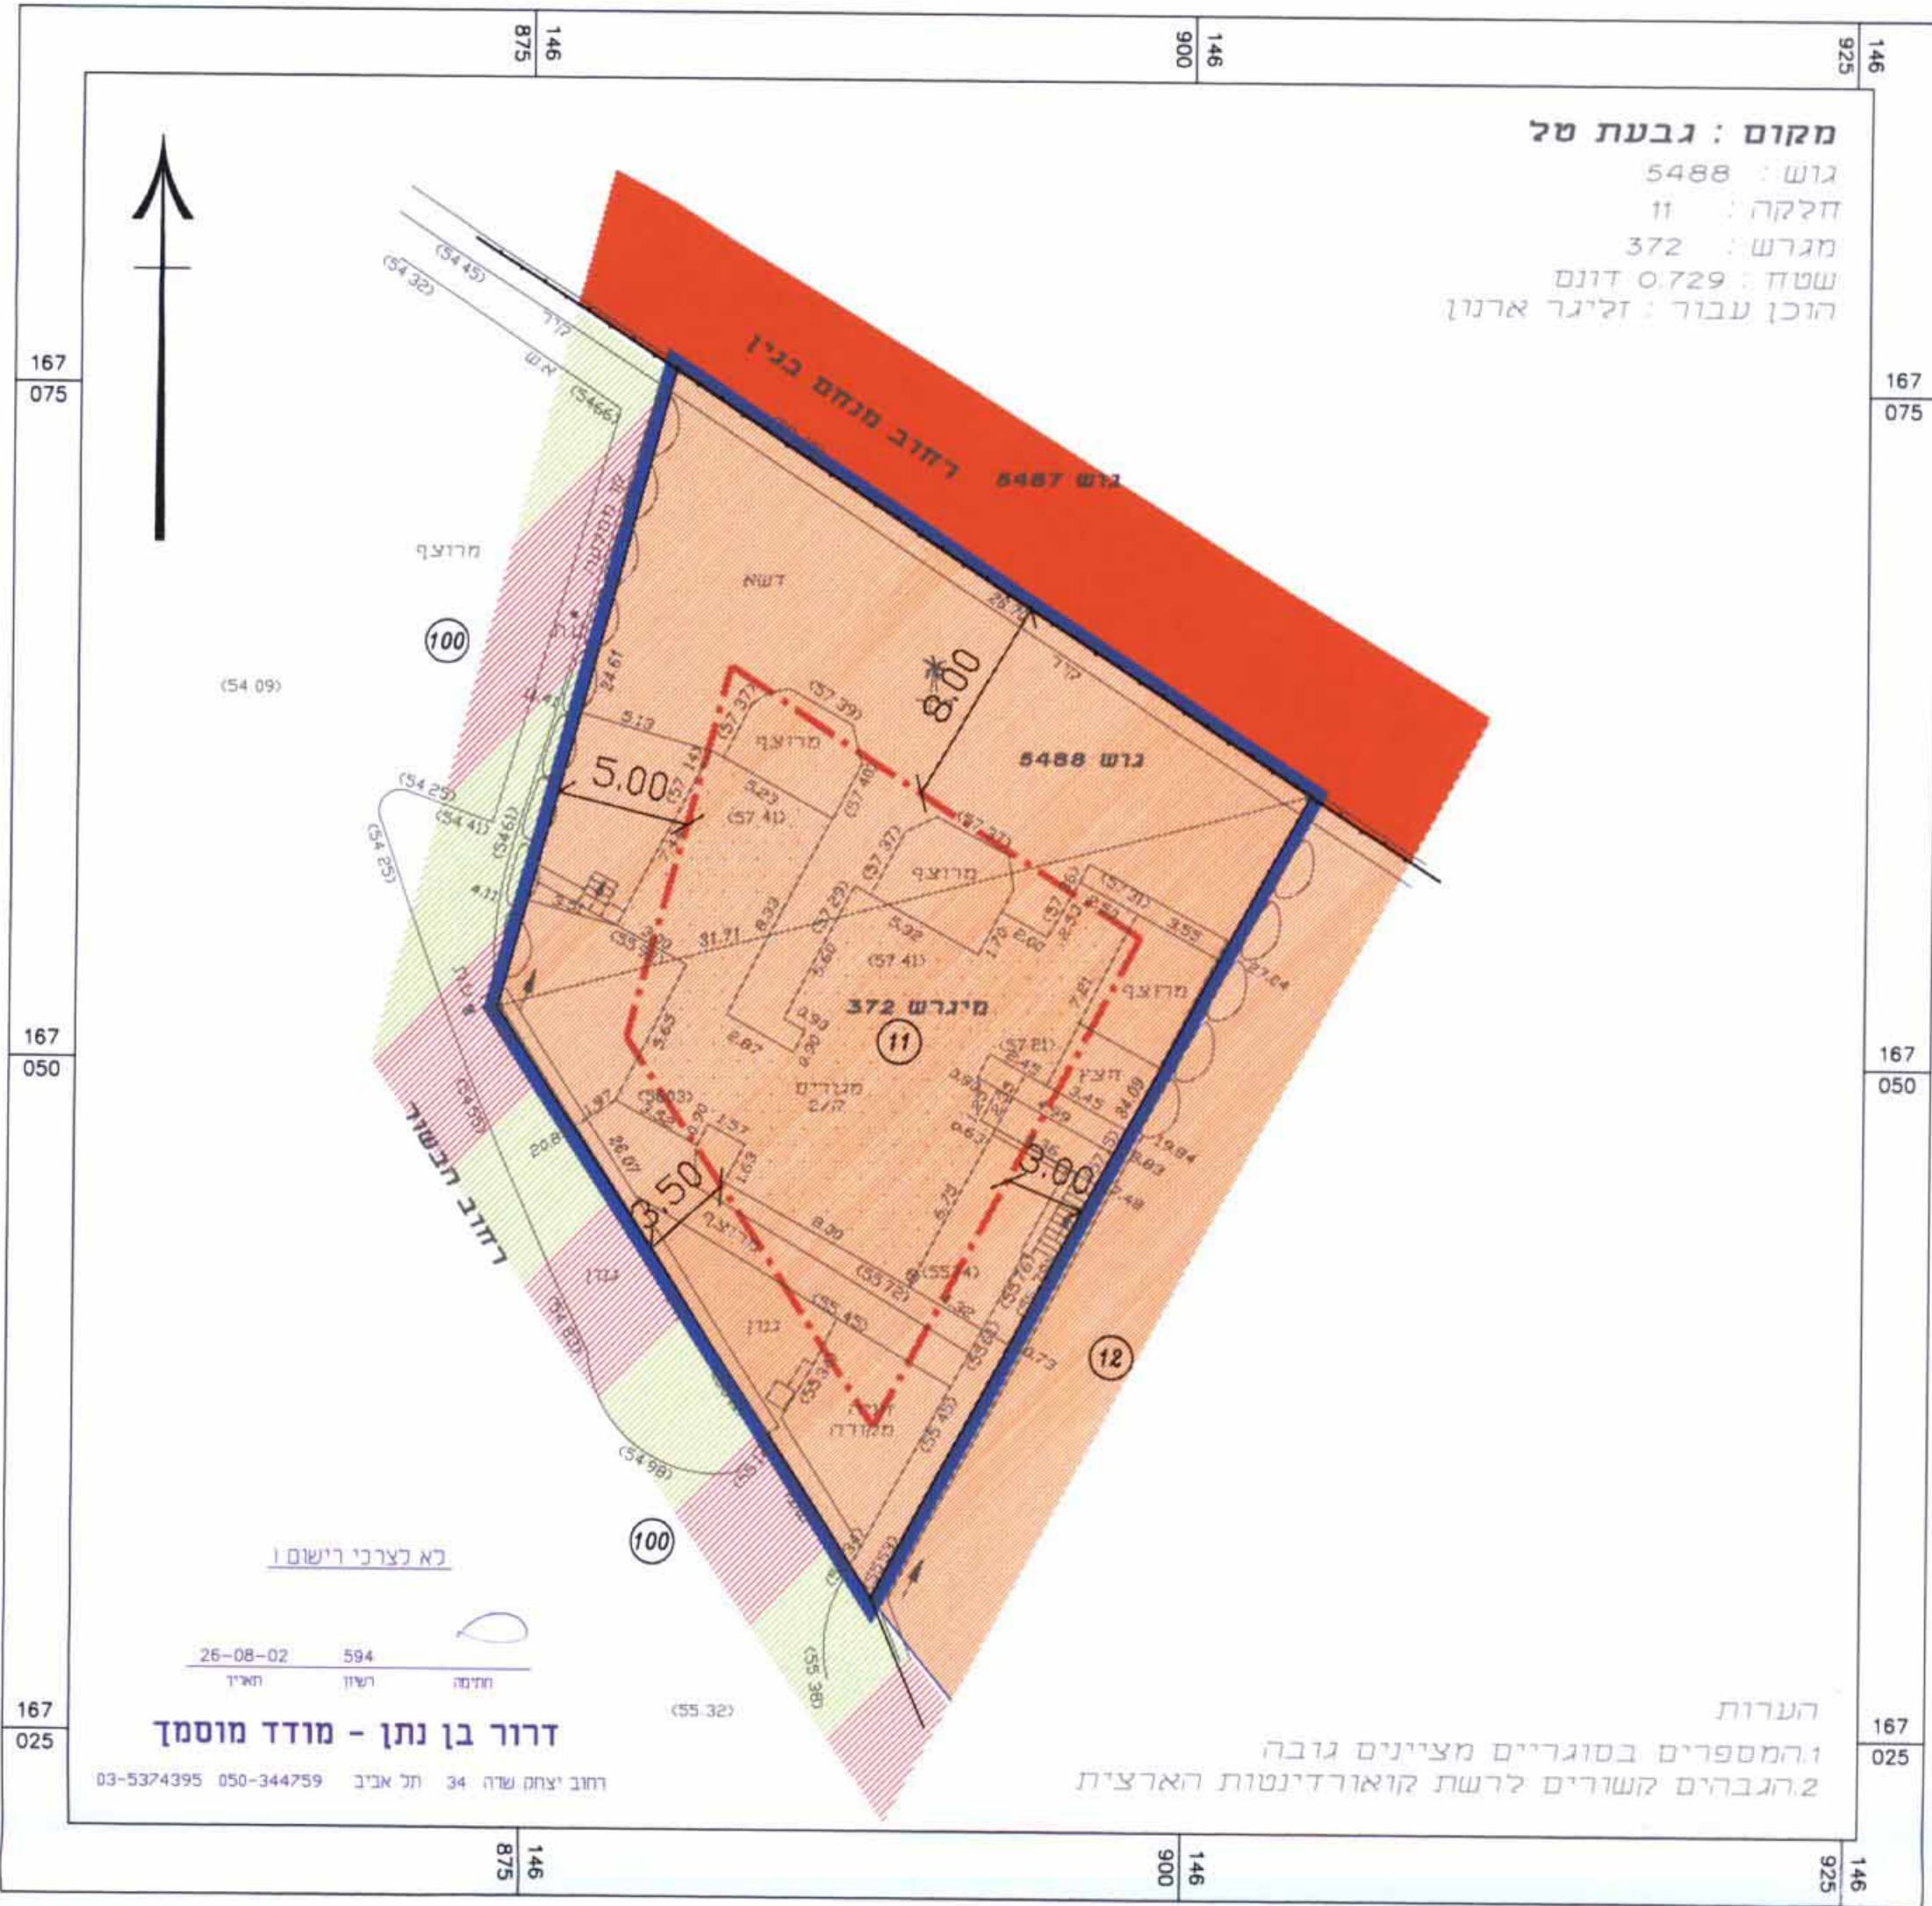

מצב מאושר קנ"מ 1:250

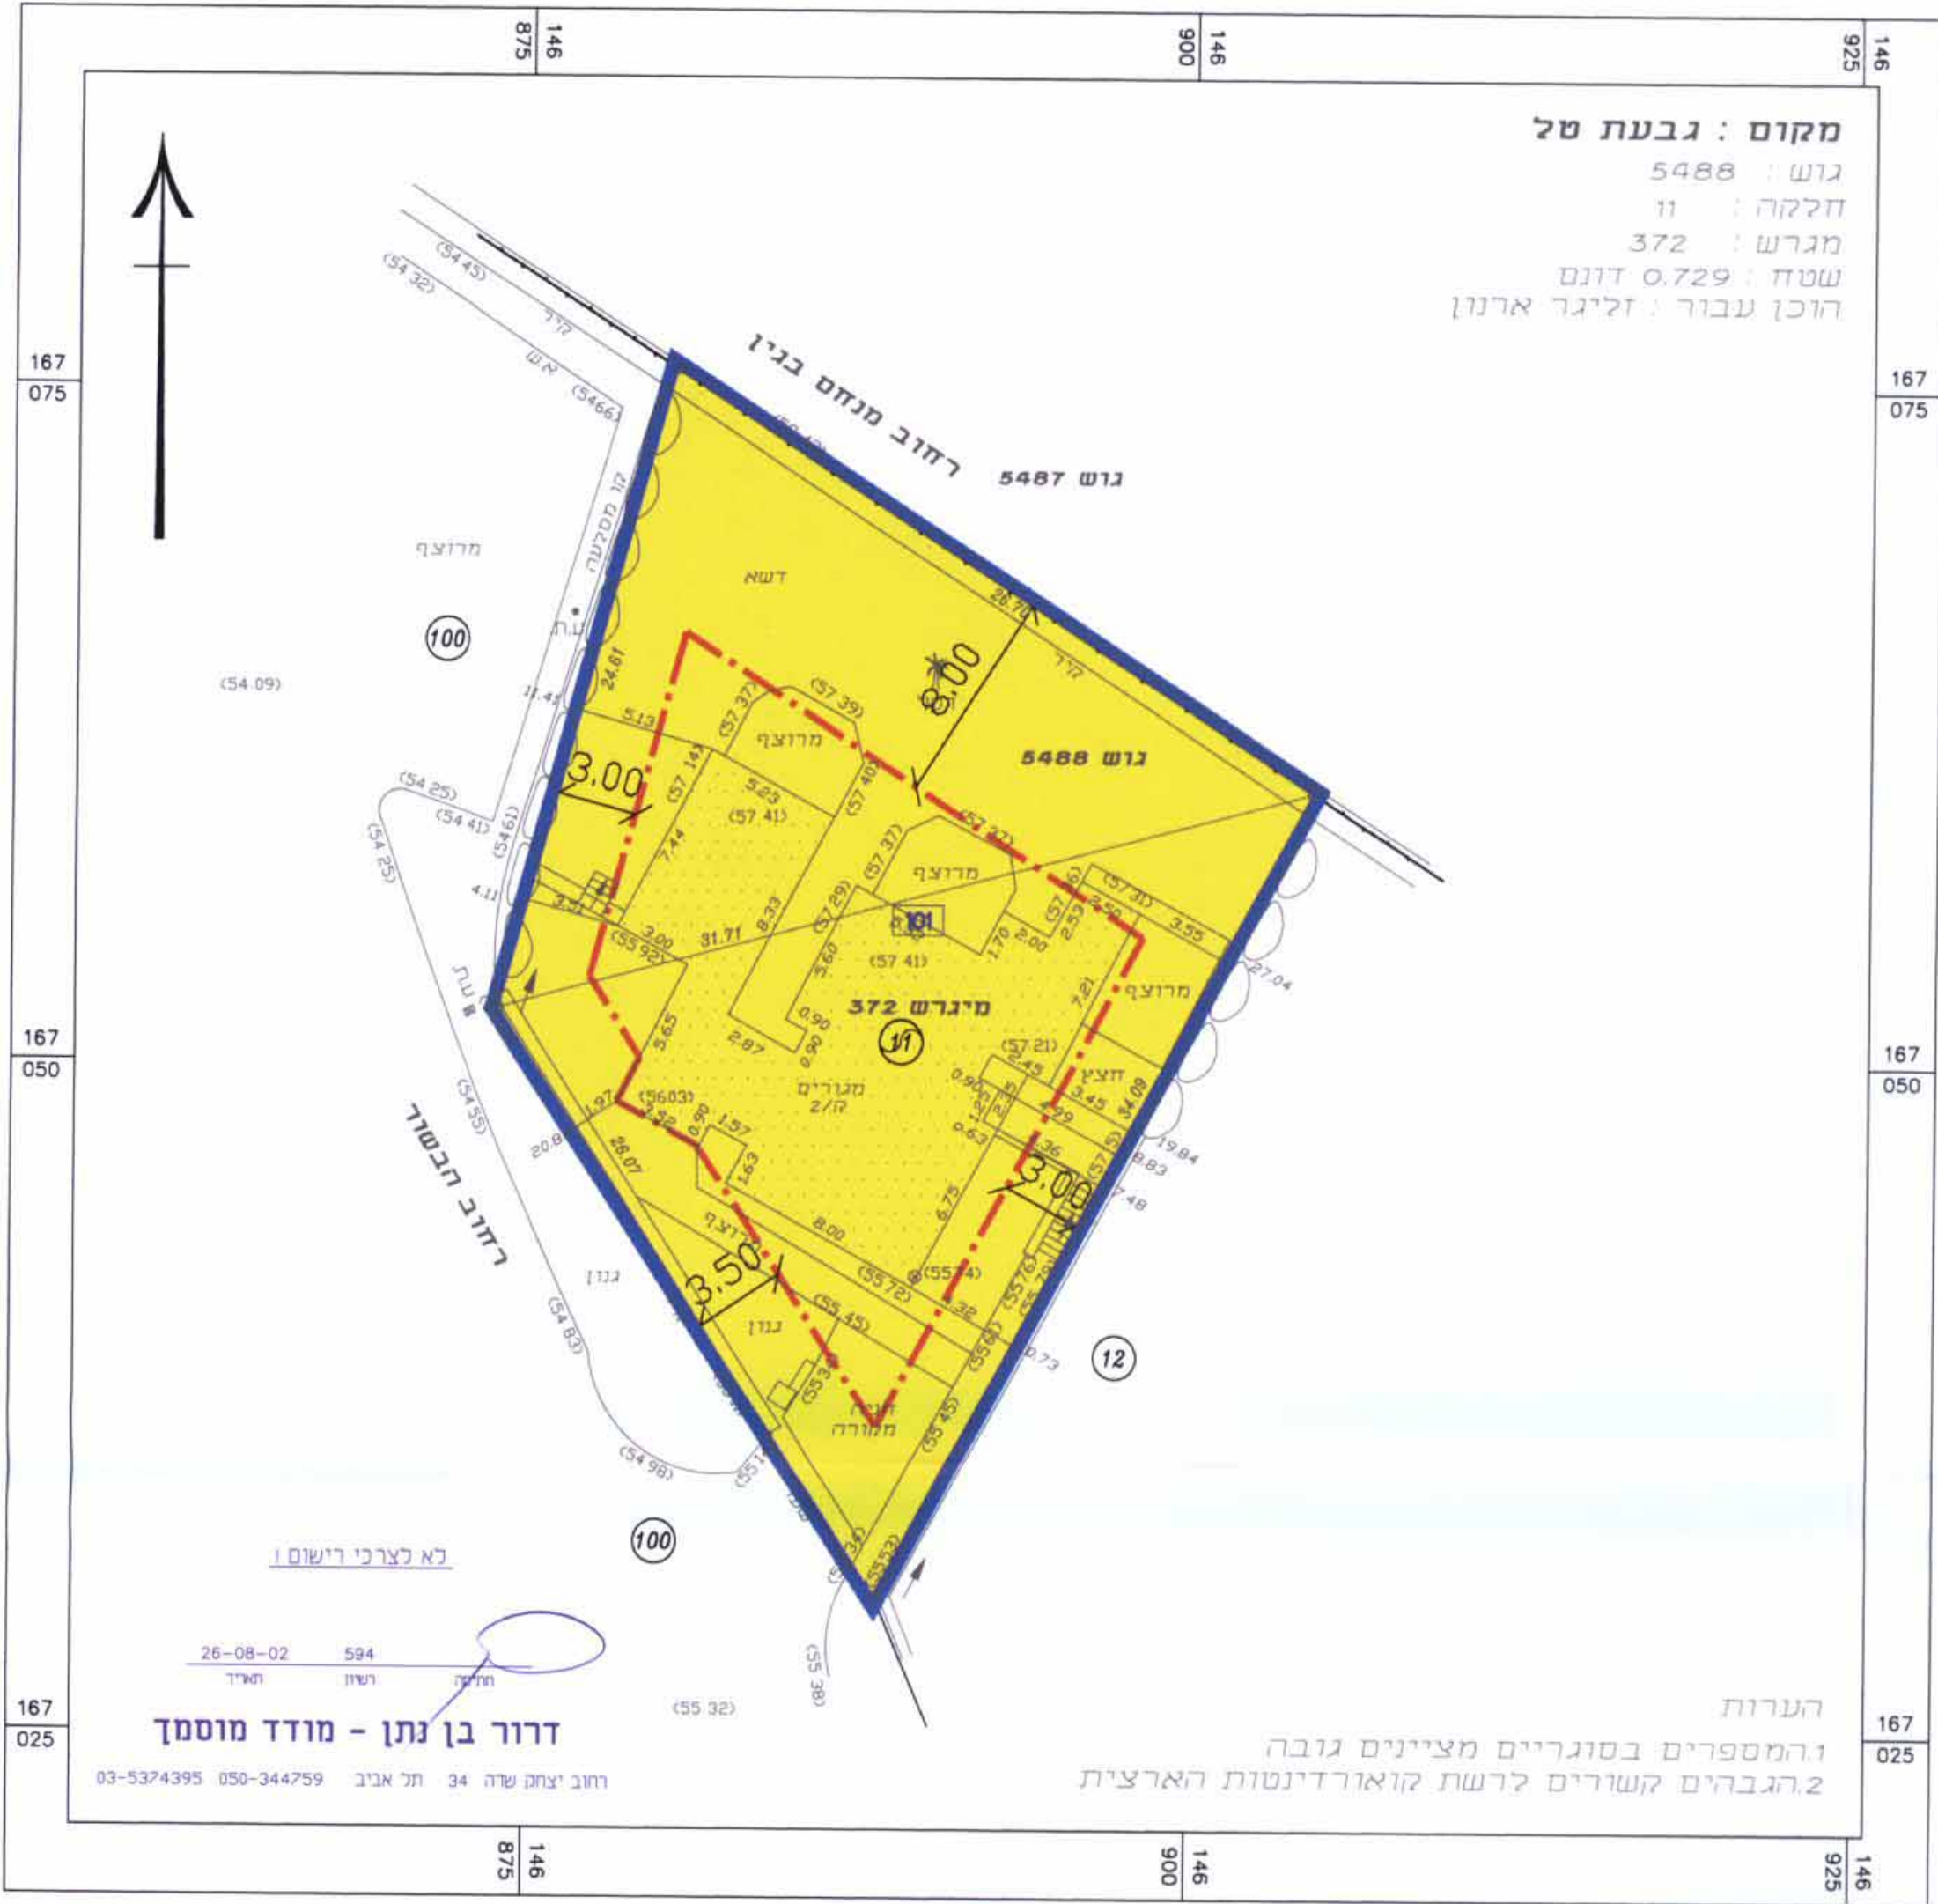

מצב מוצע קנ"מ 1:250