

מחוז המרכז















מרחב תכנון מקומי רחובות תוכנית שינוי מתאר מסי רח\מק\550\ד\40 שינוי לתוכנית מתאר רח\550\ד


מחוז : המרכז
נפה : רחובות
עיר : רחובות
גוש : 3704
חלקה : 484

שטח התכנית : 752 מ"ר
בעל הקרקע : אגודת מרכז התורה וישיבה ע"ש הרב קוק זצ"ל -
ישיבת "זכמת שלמה"
יזם התכנית : אגודת מרכז התורה וישיבה ע"ש הרב קוק זצ"ל -
ישיבת "זכמת שלמה"


עורך התכנית : "רתם" אדריכלות והנדסה/יוסי נחמני
ויצמן 5 רחובות
טל: 9472010 - 08
קני"מ : 1:2500 1:250 1:100

מקרא :

-  גבול התכנית
-  דרך קיימת
-  ש.צ.פ.
-  ש.ב.צ.
-  אזור מגורים א
-  אזור מגורים ב
-  אזור מגורים ג
-  דרך משולבת
-  להעברה/הריסה
-  קו-בנין מוצע
-  קו-בנין קיים
-  מס' דרך
-  קו-בנין
-  רוחב דרך

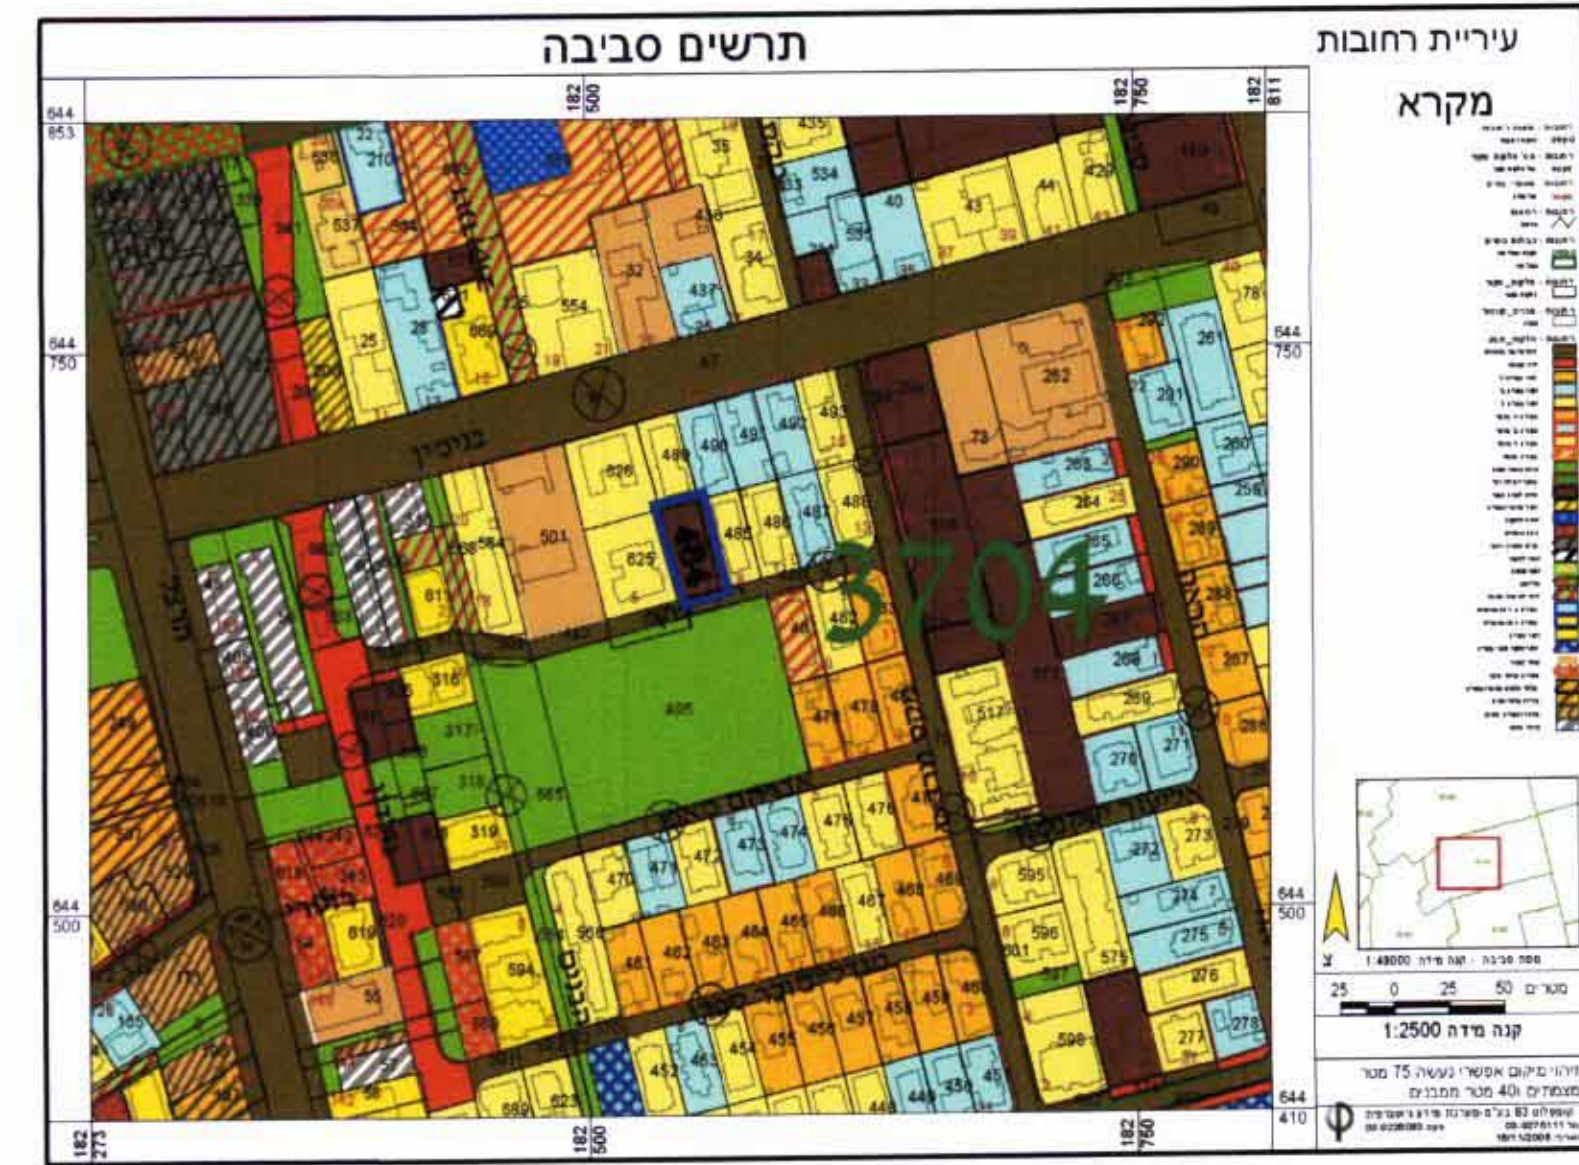

תרשים סביבה 1:2500

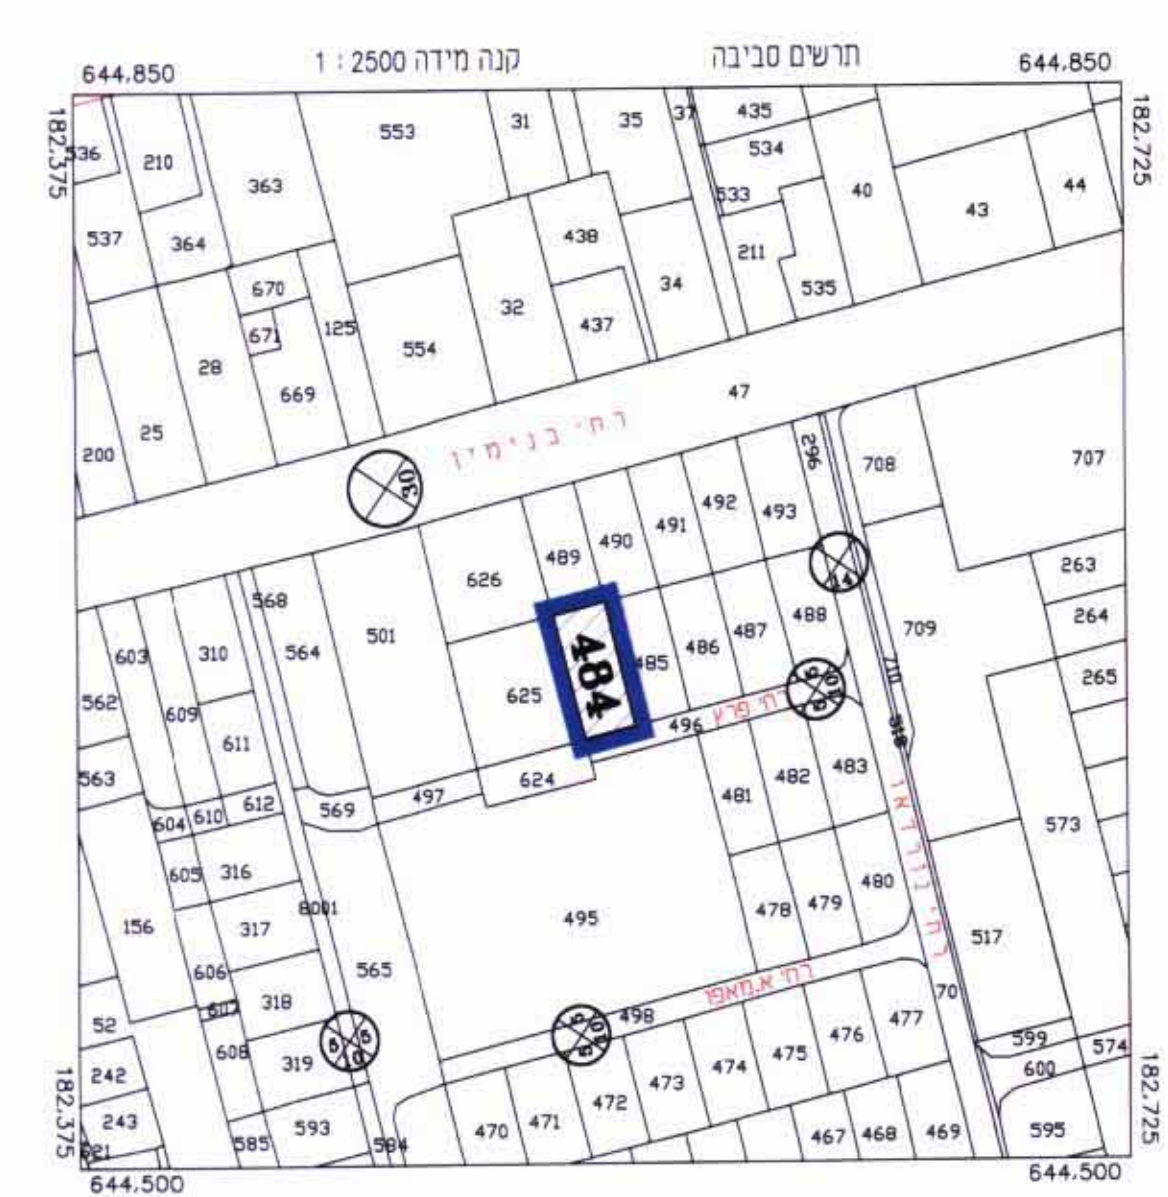

תרשים אזורי 1:2500

יעוד	חלקה	מס' מגרש	שטח ב-מ"ר	מצב קיים
ש.ב.צ.	484	1	733.6	שטח ב-מ"ר
דרך		2	18.4	
סח"כ שטח התכנית			752	

יעוד	חלקה	מס' מגרש	שטח ב-מ"ר	מצב מוצע
ש.ב.צ.	484	1	733.6	שטח ב-מ"ר
דרך		2	18.4	
סח"כ שטח התכנית			752	

ועדה מקומית רחובות
יושבוש תכנית מסי
התוכנית החליטה לאשר את התכנית
בשטח מס' 484
תאריך: 26.07.09

חכמת שלמה רחובות
ע"ש הרב קוק זצ"ל
שלמה הרב קוק זצ"ל
פר"ק רחובות


חתימת היוזם

יוזם התכנית
יוזם התכנית
יוזם התכנית

חתימת עורך התכנית

26/7/09

תאריך

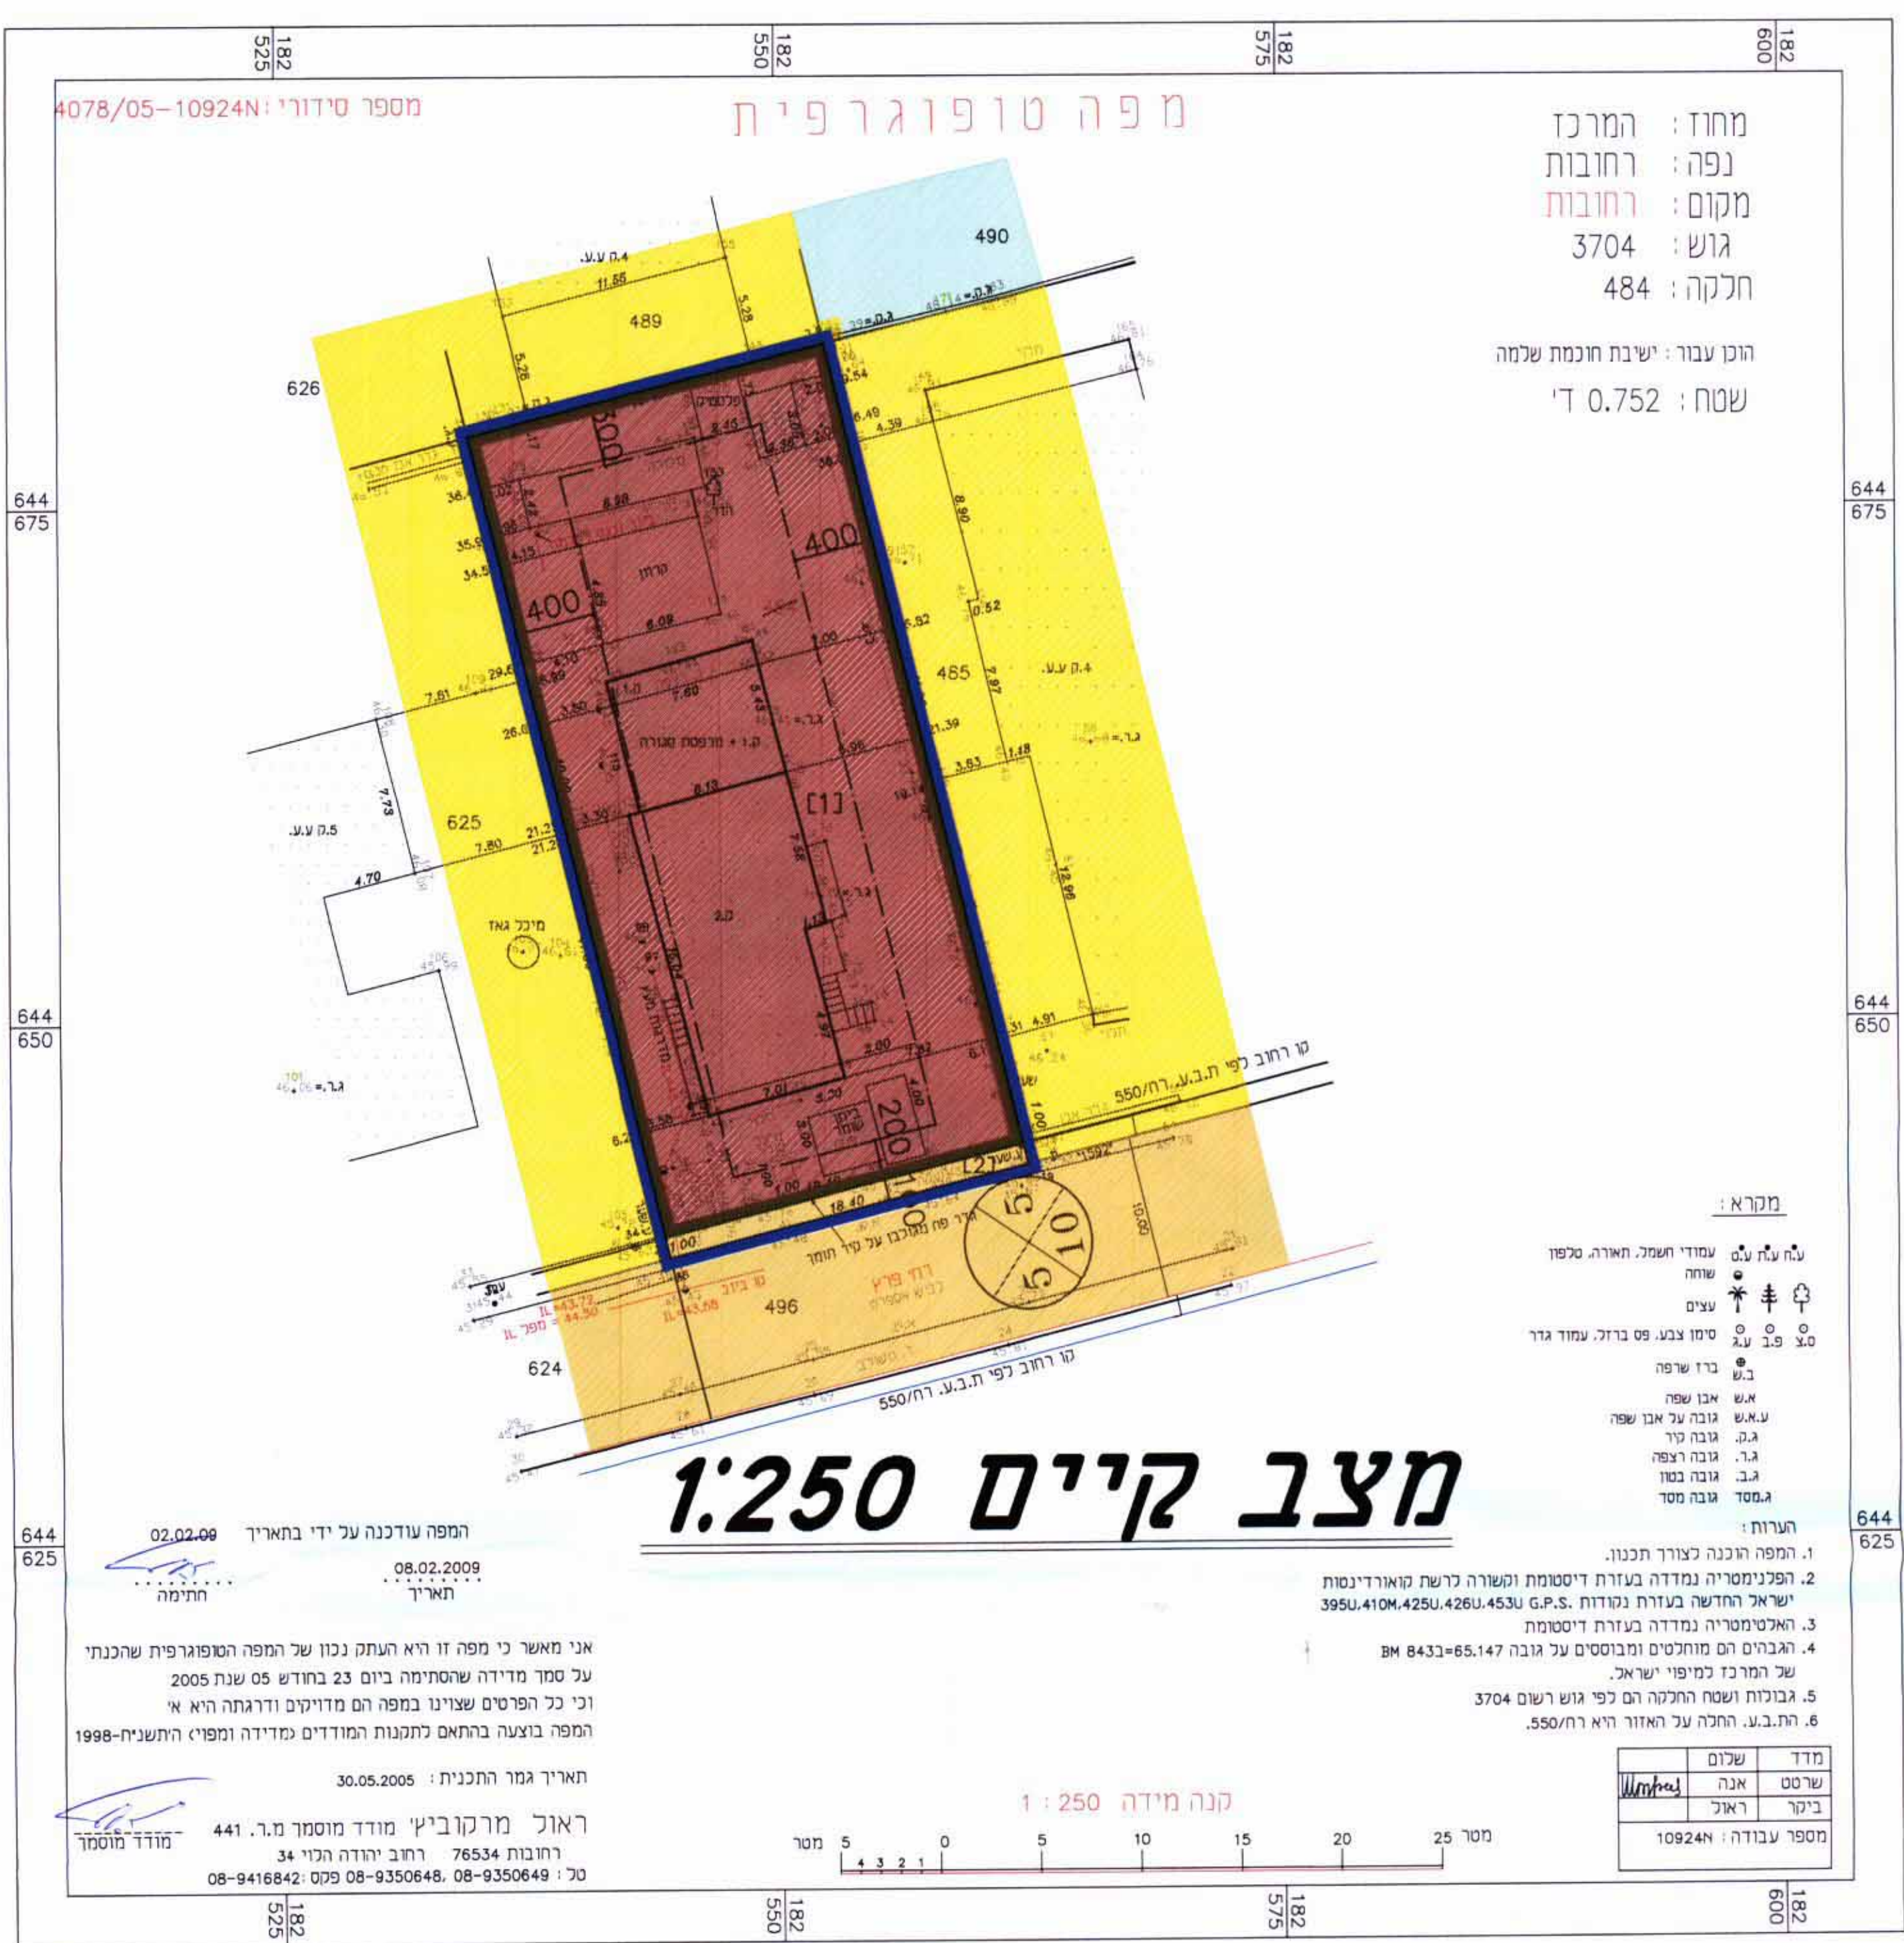


מצב קיים 1:250

מחוז : המרכז
נפה : רחובות
מקום : רחובות
גוש : 3704
חלקה : 484
הוכן עבור : ישיבת חכמת שלמה
שטח : 0.752 ד'

מקרא :
על גוף המטה המעלה האזורי מספר
שטח
עצים
סימון צבעי מס בודק עמוד גדר
כרו שפה
אש
אש
עמדה
גובה על אבן שפה
גובה כרו
גובה רפה
גובה כסו
גובה מסר
גובה מסר

הערות:
1. המפה הוכנה לצורך תכנון.
2. הפלנימטריה נמדדה בעזרת דיסקטומה ומשורה כרשת טוארדינגטון
ישראל החודשה בעזרת נמדוד G.P.S. 4280.4530 4104.4250 3950.
3. האלטימטריה נמדדה בעזרת דיסקטומה
4. רגובות הם מוטוסים ומבוססים על גובה 84.33+65.147 BM
של המרכז למיפוי ישראל.
5. גבולות ושטח התכנית הם לפי גוש 3704
6. הת.ב.צ. הוחל על האזור הוא רח/מס.
מספר עבודה: 10924N

מדר : שלום
שרטט : אנה
ביטר : ראובן
מספר עבודה: 10924N

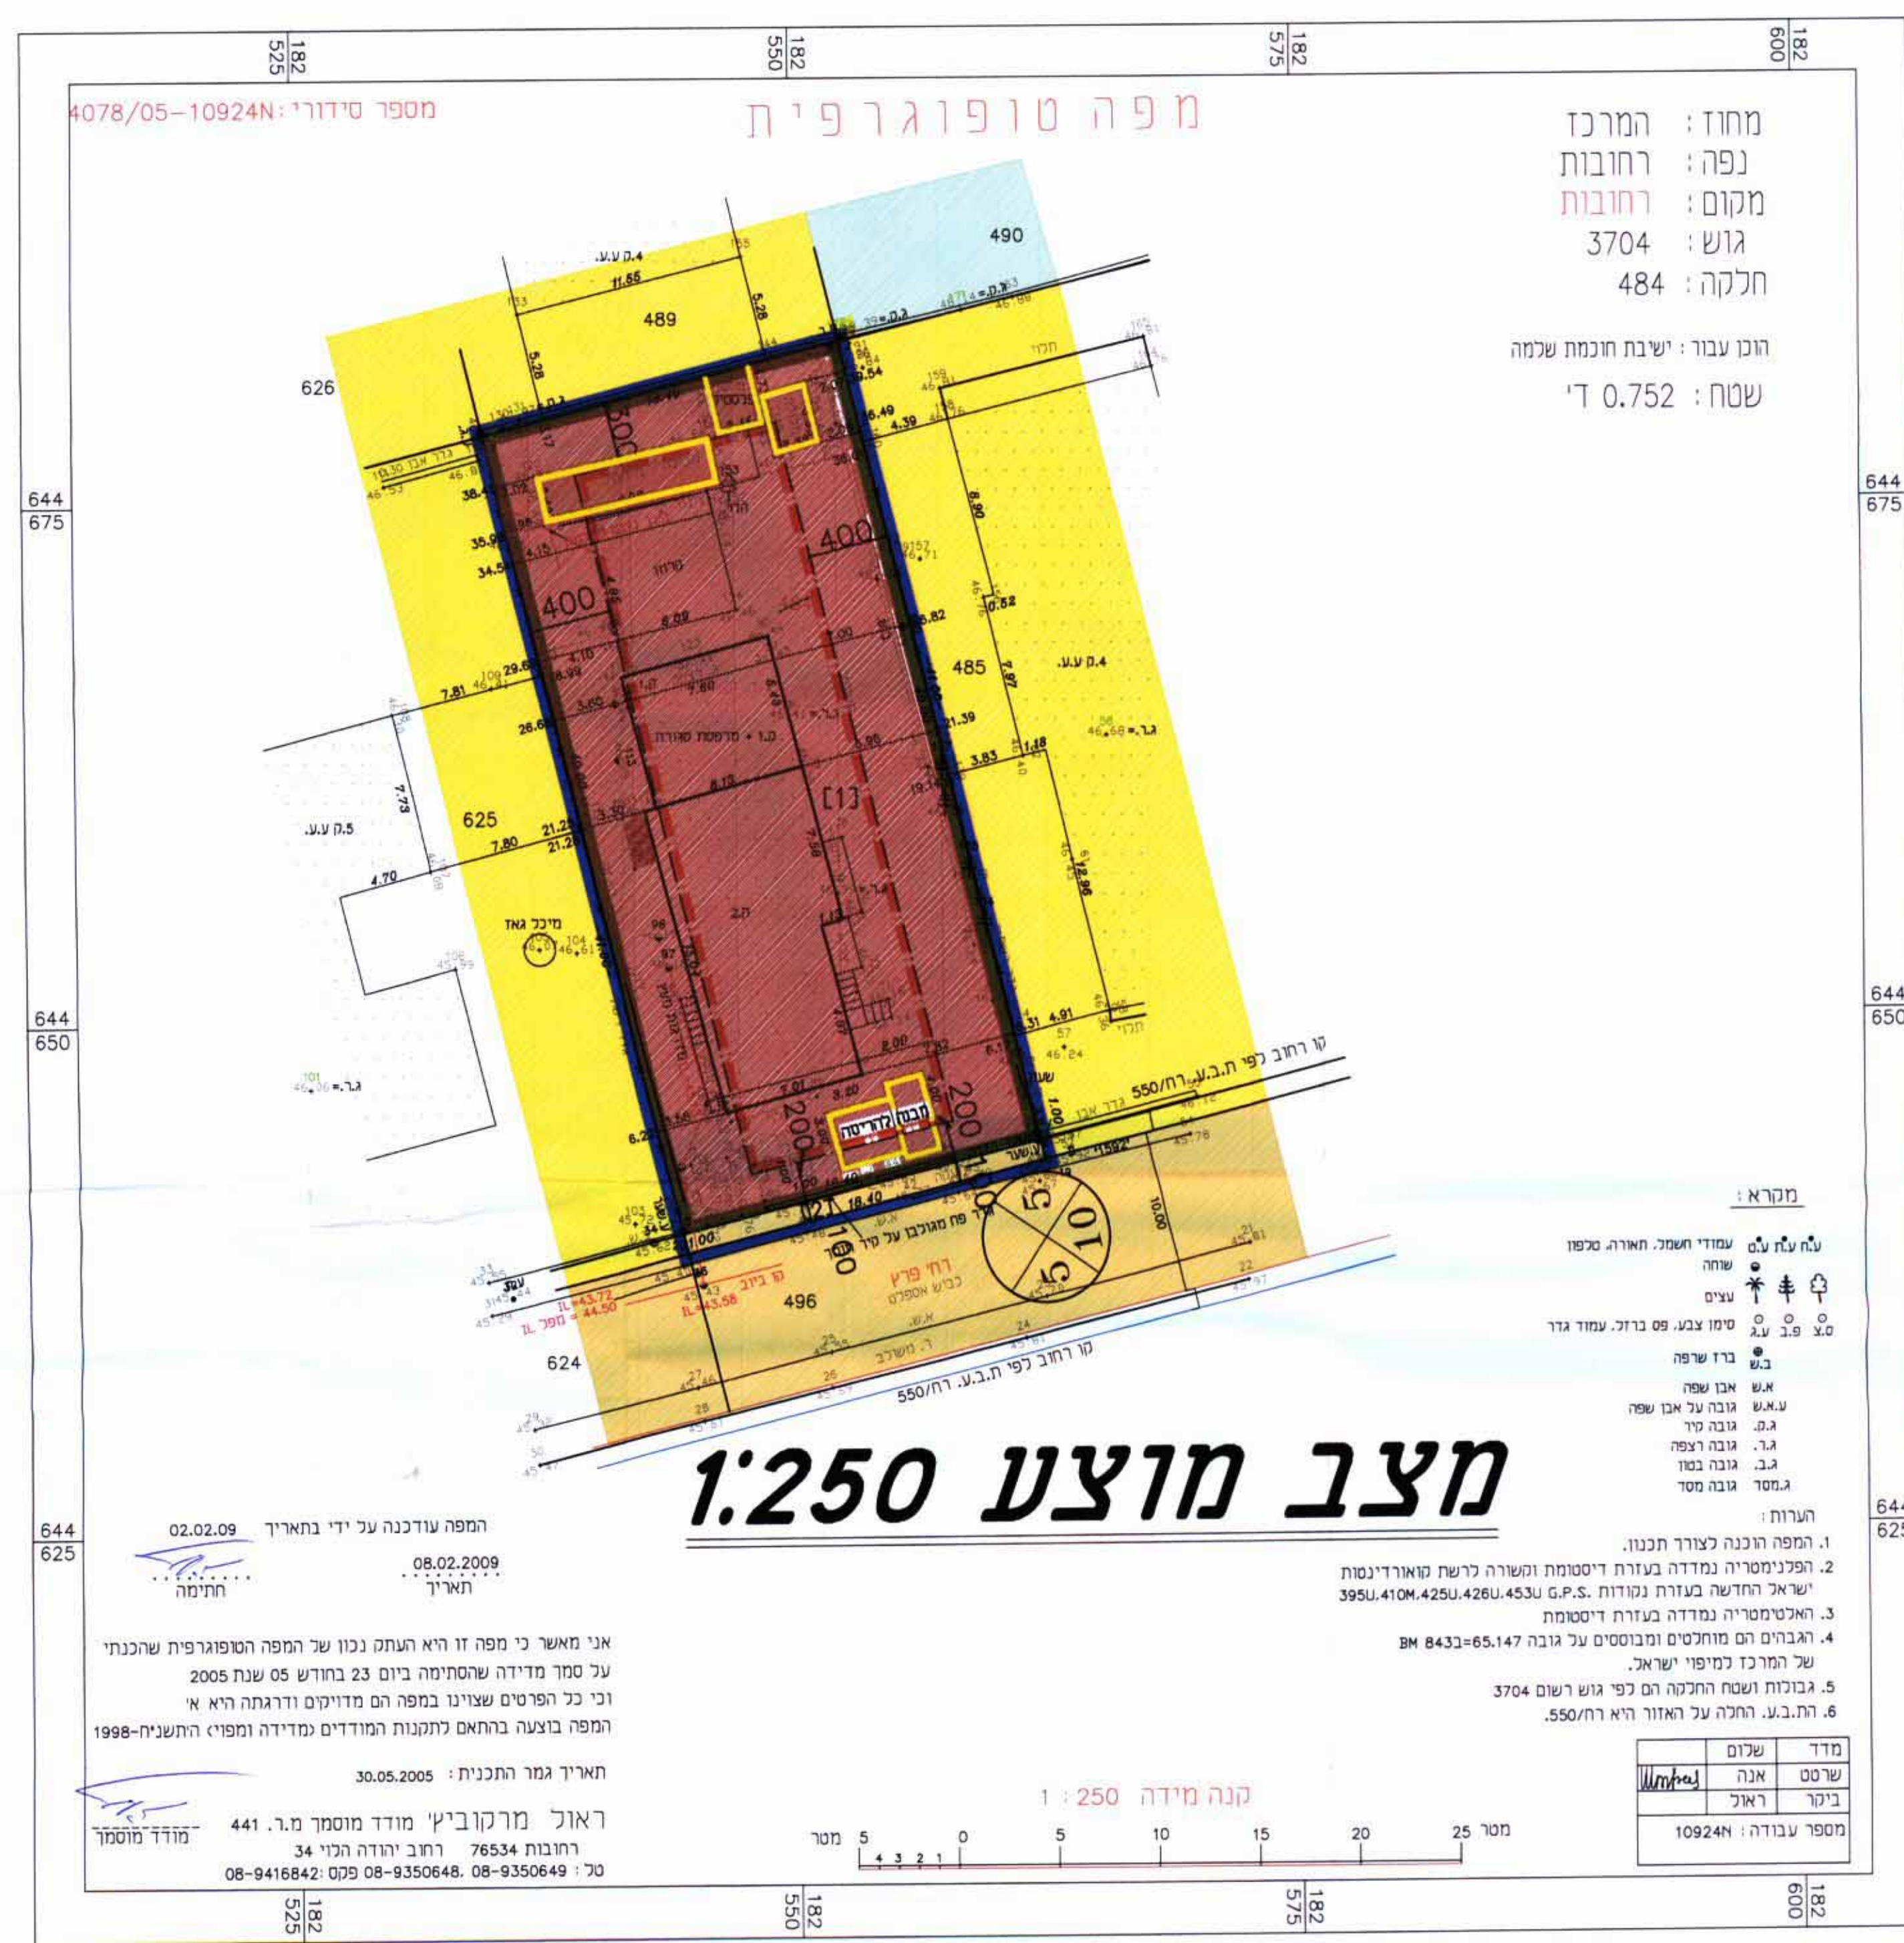

מצב מוצע 1:250

מחוז : המרכז
נפה : רחובות
מקום : רחובות
גוש : 3704
חלקה : 484
הוכן עבור : ישיבת חכמת שלמה
שטח : 0.752 ד'

מקרא :
על גוף המטה המעלה האזורי מספר
שטח
עצים
סימון צבעי מס בודק עמוד גדר
כרו שפה
אש
אש
עמדה
גובה על אבן שפה
גובה כרו
גובה רפה
גובה כסו
גובה מסר
גובה מסר

הערות:
1. המפה הוכנה לצורך תכנון.
2. הפלנימטריה נמדדה בעזרת דיסקטומה ומשורה כרשת טוארדינגטון
ישראל החודשה בעזרת נמדוד G.P.S. 4280.4530 4104.4250 3950.
3. האלטימטריה נמדדה בעזרת דיסקטומה
4. רגובות הם מוטוסים ומבוססים על גובה 84.33+65.147 BM
של המרכז למיפוי ישראל.
5. גבולות ושטח התכנית הם לפי גוש 3704
6. הת.ב.צ. הוחל על האזור הוא רח/מס.
מספר עבודה: 10924N

מדר : שלום
שרטט : אנה
ביטר : ראובן
מספר עבודה: 10924N

המפה עודכנה על ידי באחריות
02.02.09
08.02.2009
תחילה

אני מאשר כי מפה זו היא העתק נכון של המפה הטופוגרפית שהכתיב
על סמך מדידה שמתחילה ביום 23 בדיוש 05 שנת 2005
וכי כל הפרטים שצוינו במפה הם מדויקים ודוגמה היא א
המפה בוצעה בהתאם לתוכנית המודדים ומפויי התשע"ח-1998
תאריך גמר התכנית: 30.05.2005

ראובן מרקוביץ' מודד ומסמך מ.ר. 441
רחובות 76534 רחוב ירודה התי 34
טל: 9416842-08 9350648-08 9350649-08
מודד ומסמך