

תכנית מסי נת/מק/38/650

תכנית מתאר מקומית ברמה של תכנית מפורטת

תשריט

איחוד וחלוקה	סמכות ראשית	אופי התכנית
-	ועדה מקומית	תכנית שניתן מכוזה להוציא ריתורים

מחוז: מרחב תכנון מקומי
נתניה: רשות מקומית
נתניה: מיקום התוכנית
רזי הכלנית 18: שטח התכנית
569.0 מ"ר: קנה מידה
1: 250, 1: 2500, 1: 12500: גושים וחלקות בתכנית

גוש	סוג הגוש	חלקות בשלמותן	חלקי חלקות
8413	מוסדר	47	115

חומות מוסד התכנון:

ועדה מקומית נתניה
 אישור תוכנית מסי נת/מק/38/650
 תאריך: 2.9.09

שלב: מילוי תנאים למתן תוקף מהדורה: 3 תאריך: 02/03/09

שמות וחותמות:








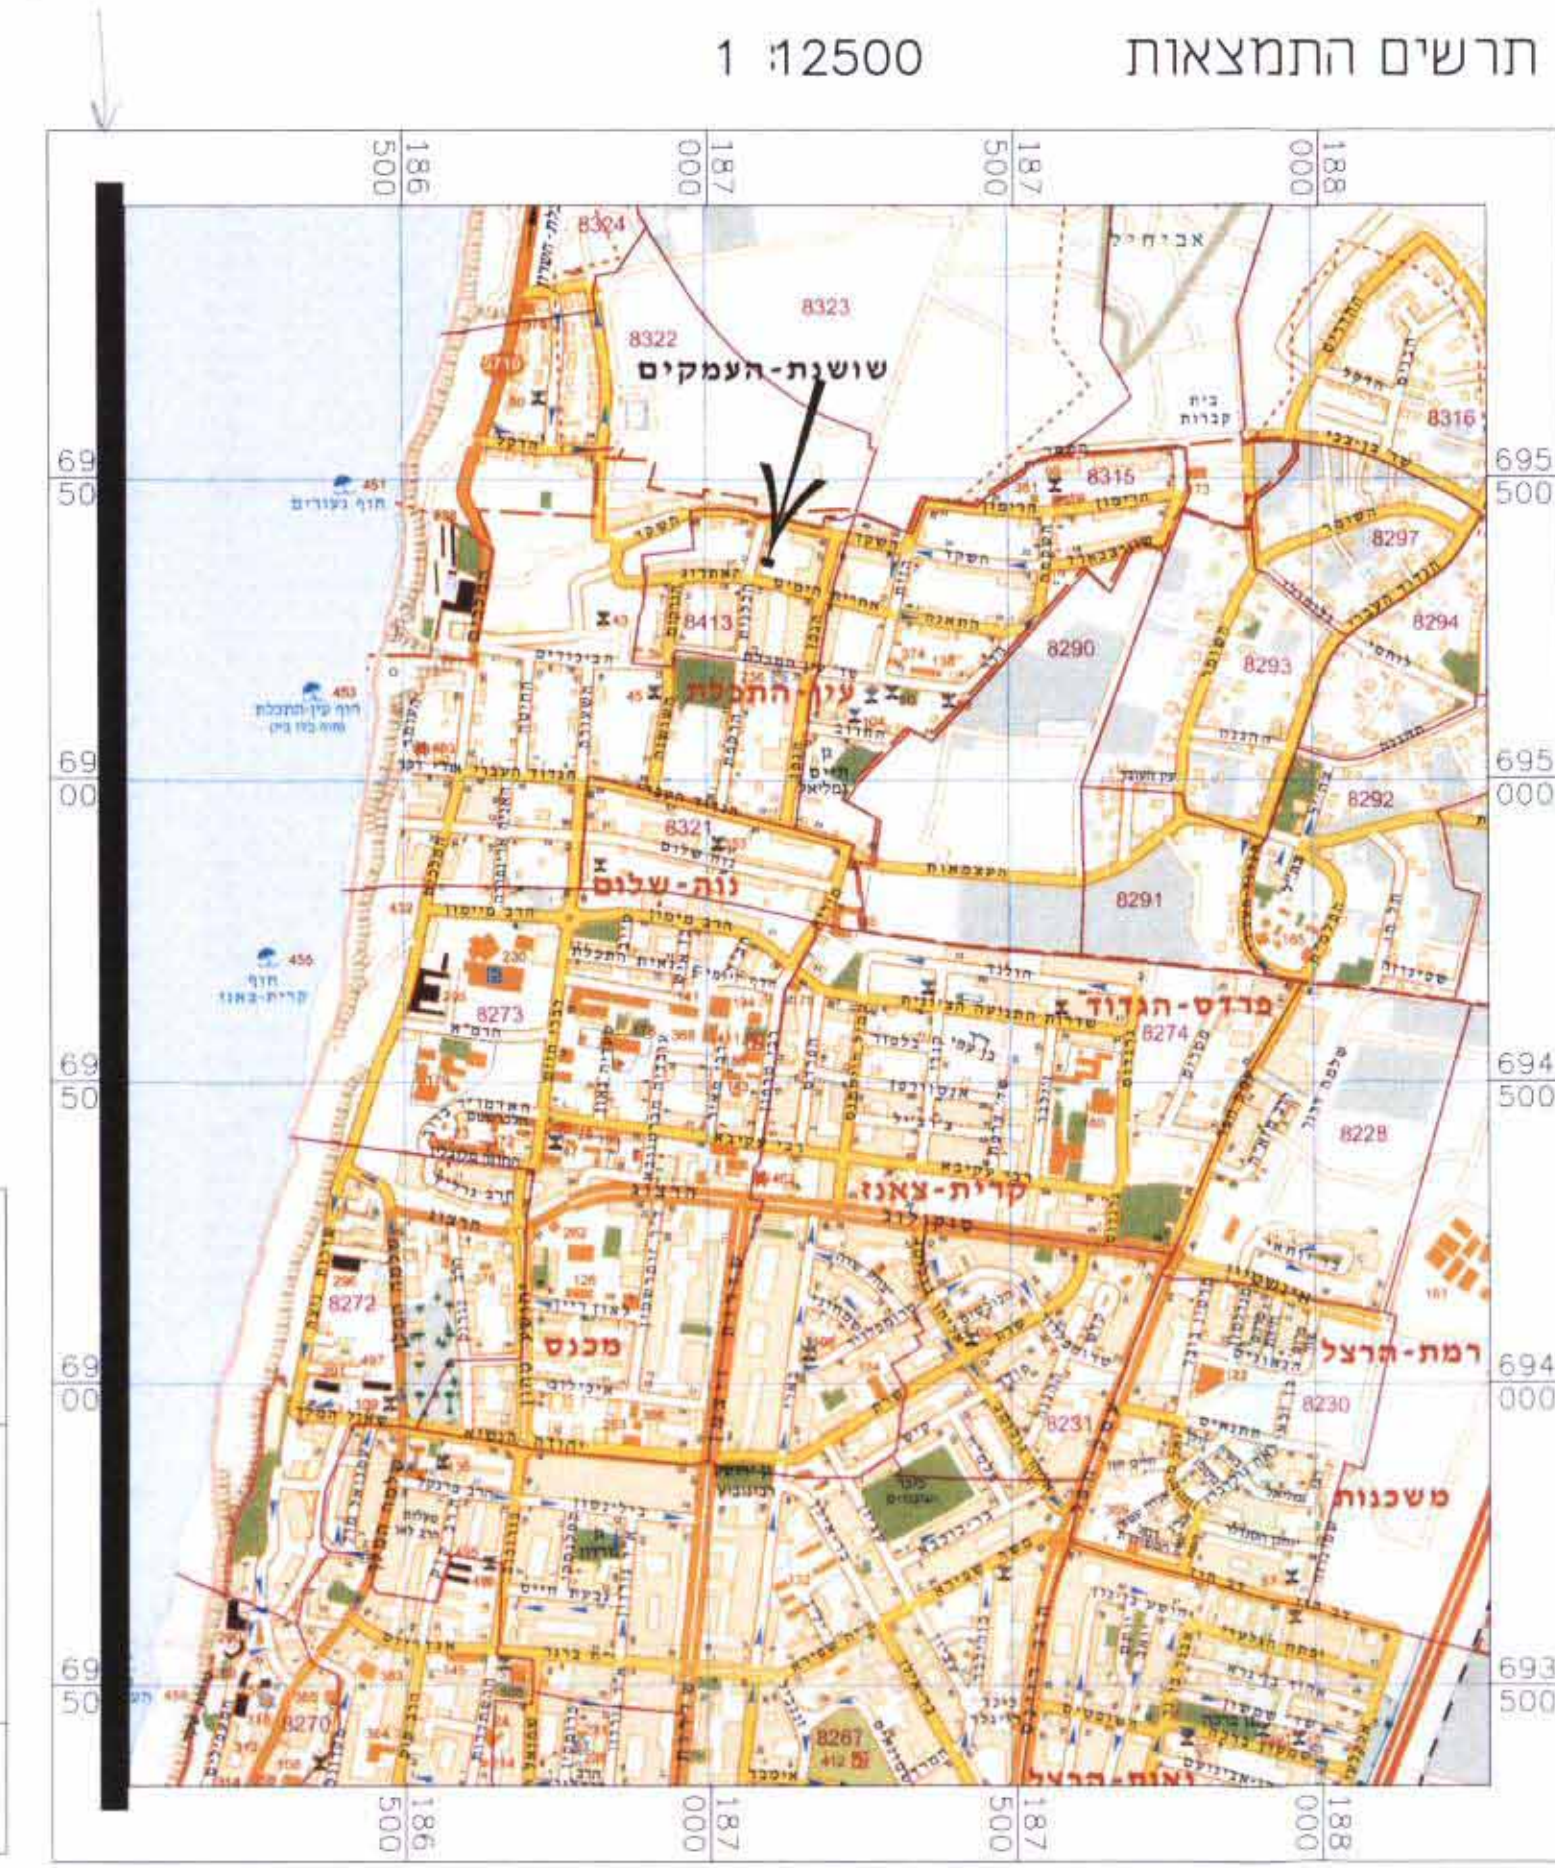

מקרא מצב מאושר


- גבול התחית
- גבול בין הגושים
- מגורים A
- דרך קיימת
- מסי הדרך
- קו בניין
- רחוב הדרך

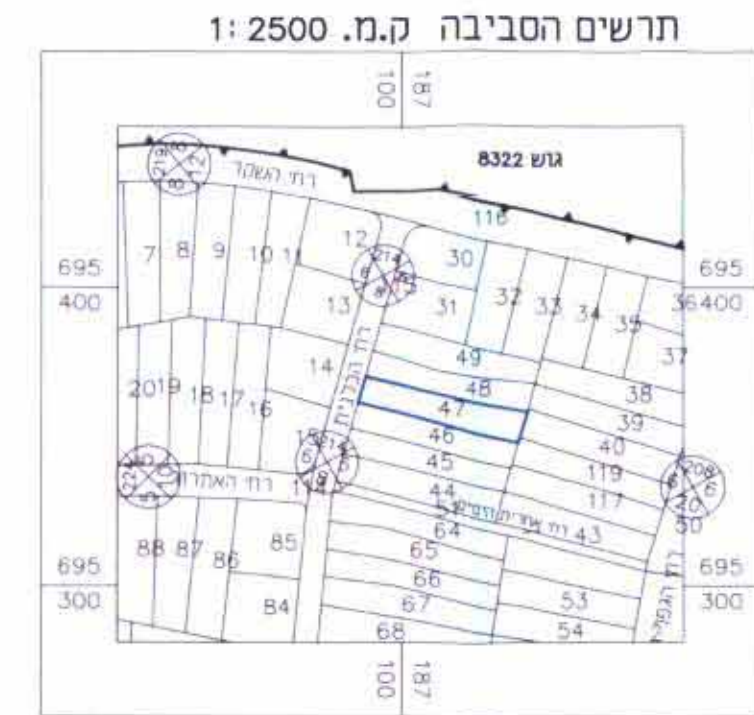

טבלת שטחים


מצב מאושר		מצב מוצע	
יעד	חלקה	יעד	חלקה
מגורים A	47	מגורים א'	47
1	196.05	2	196.05
100%	-	100%	-
115	-	115	-

שם תוכנית: METANYA
 שורטקט: 25362526
 תאריך: 02/03/09
 סמל: 09-8821605
 ת.ת.: 25362526
 מסל: 09-8613130

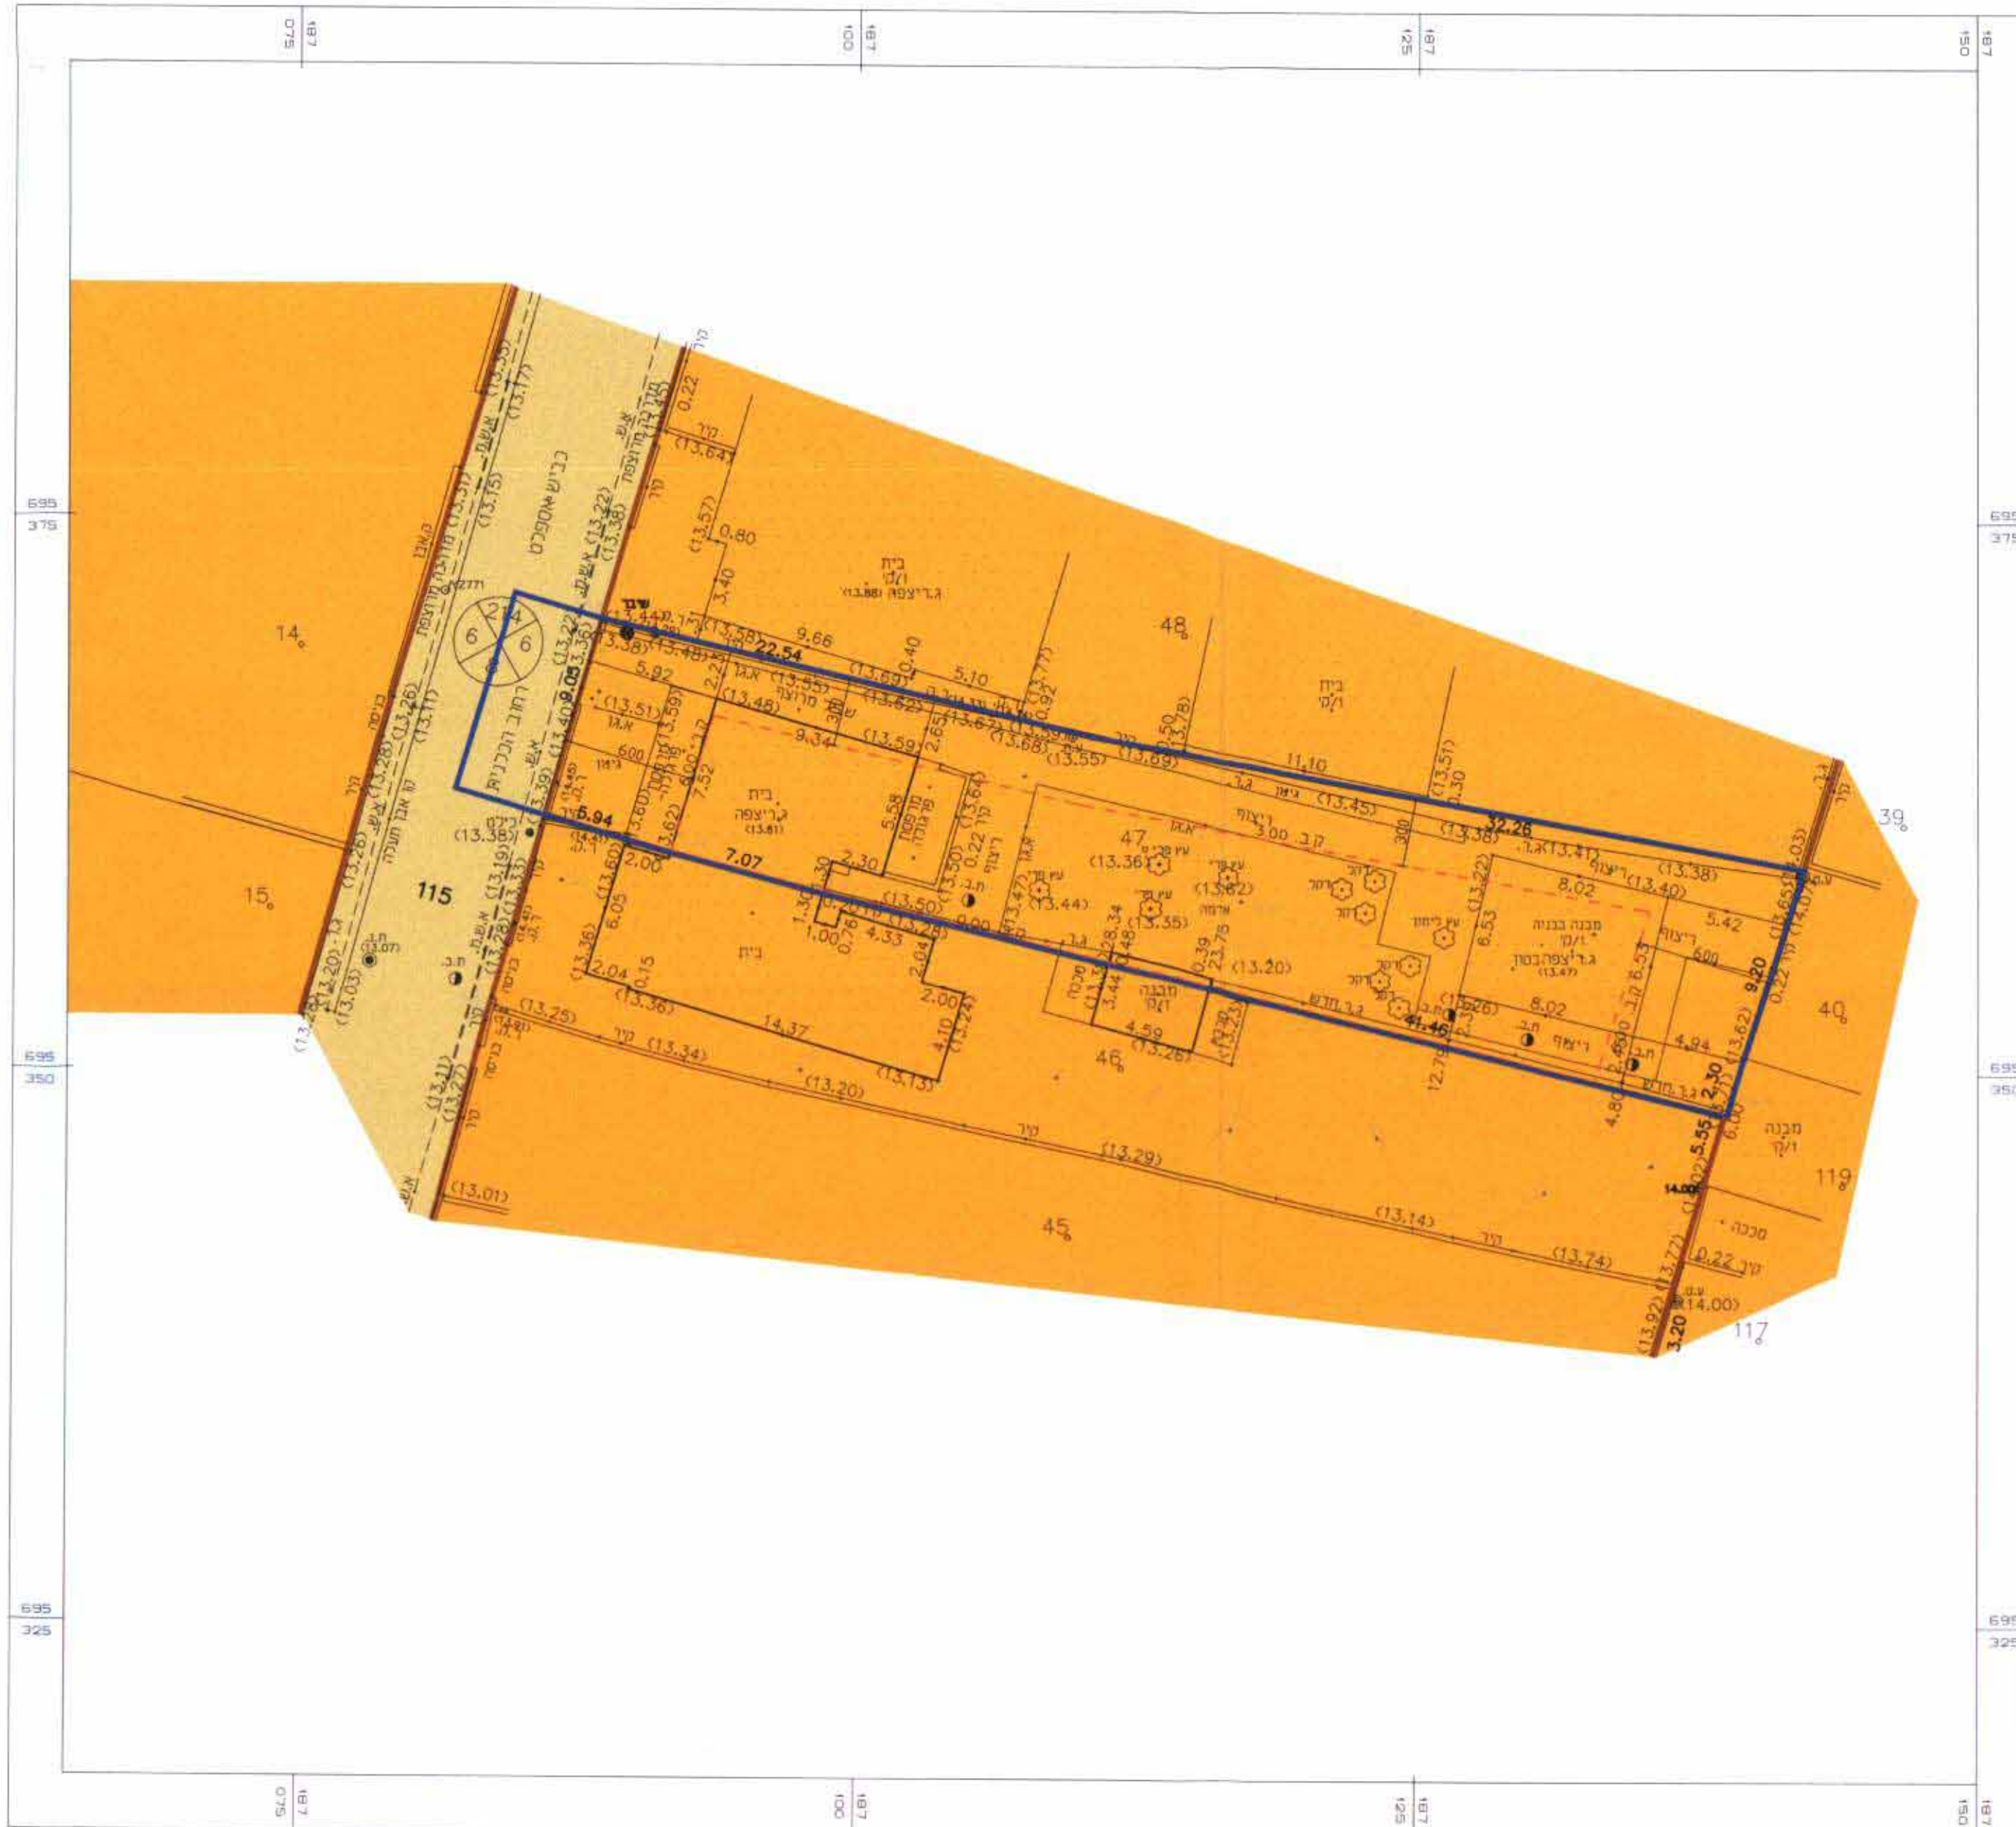

מקרא מצב מוצע

- גבול התחית
- גבול תא שטח ומספר
- מגורים א'
- דרך קיימת
- מסי הדרך
- קו בניין
- רחוב הדרך

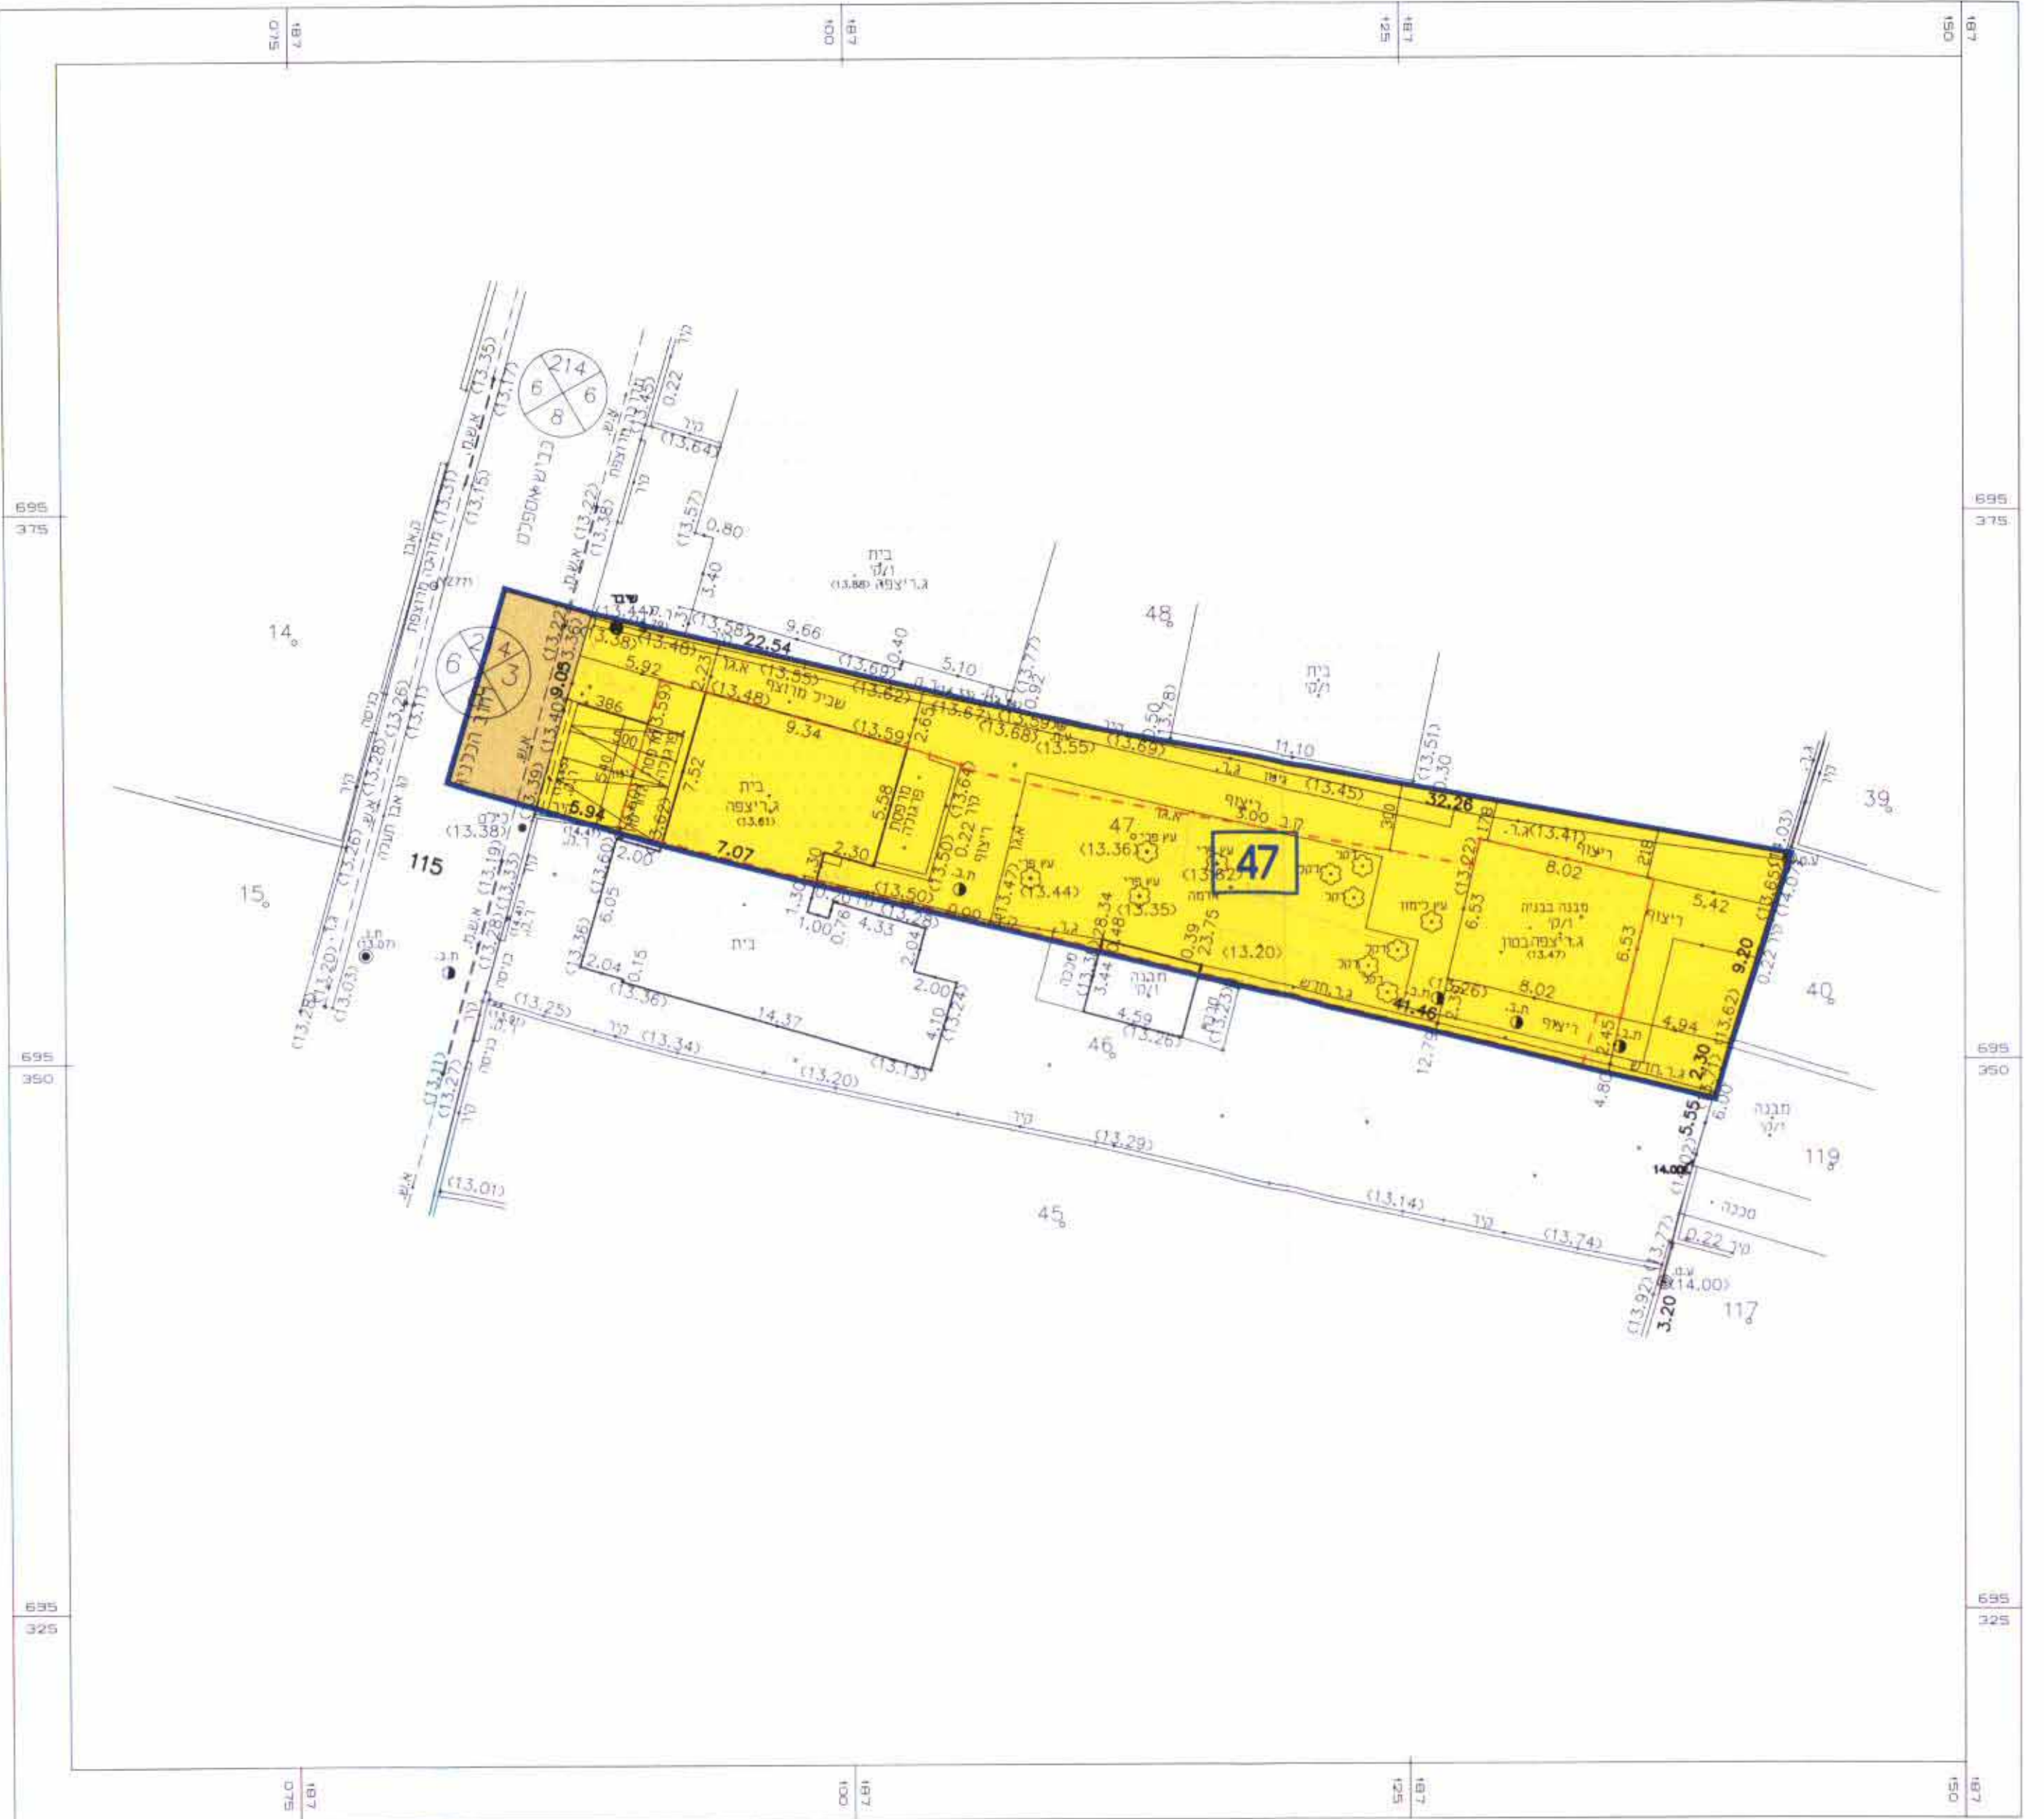

מצב מוצע
1: 250

מצב מאושר
1: 250

מירל מרקוטי

מירל מרקוטי

מירל מרקוטי
 ת.ת. 25362526
 מסל 09-8613130