

תכנית מסי רחל\מקל\1200\22\10

מנשת קפרא 17
תכנית שינוי מתאר ומפורטת

תשריט

אזור תחלוקה	מסמך ראשי	אזור תכנית
תחלוקה	תוכנית עיתון מכוח להוציא והדפוס	

מחוז:

מרחב תכנון מקומי:


רשות מקומית:

שטח התכנית:

קנה מידה:

גוש	חלקת	מספר	שטח
3705	65	65	3705

גושים וחלקות בתכנית:

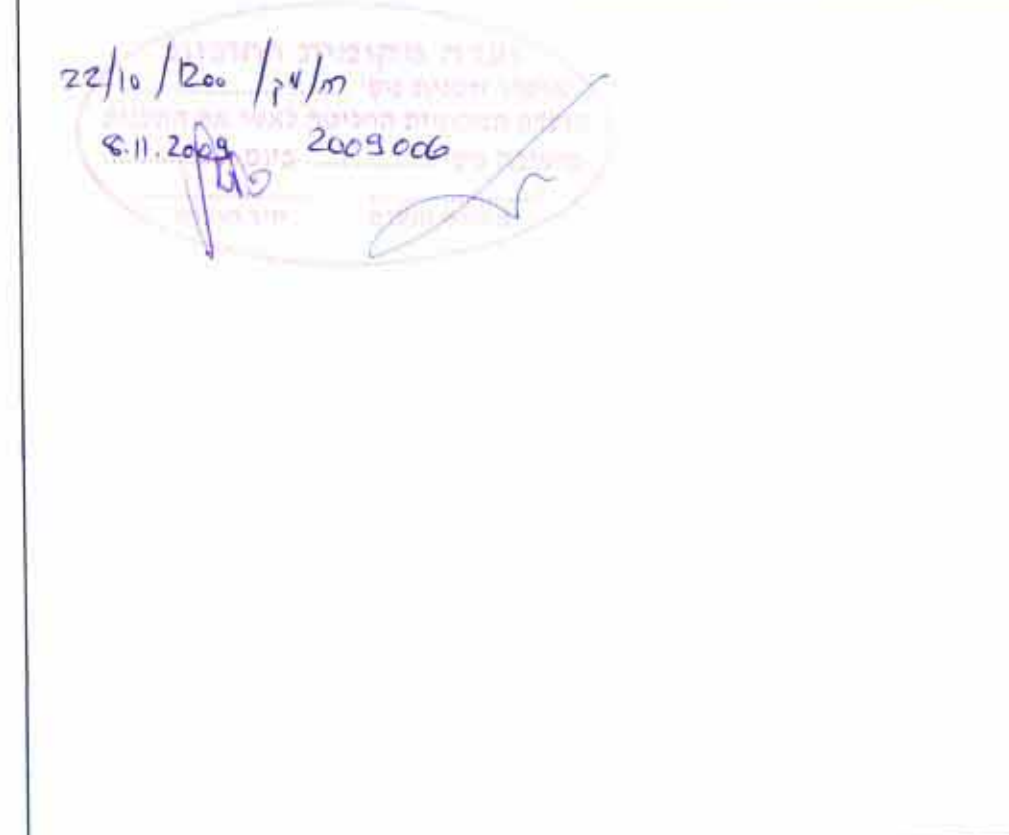


שלב: מתן תוקף מהדורה: 1 תאריך: 10/11/09

שמות וחתימות:

יוזם התכנית	אריק וידוב	חשבונית	ר"מ משה קפרא עז רחובות
מנהל התכנית	אריק וידוב	חשבונית	ר"מ משה קפרא עז רחובות
בעל חובות	אריק וידוב	חשבונית	ר"מ משה קפרא עז רחובות
עורך התכנית	אריק וידוב	חשבונית	ר"מ משה קפרא עז רחובות
מדיד	אריק וידוב	חשבונית	ר"מ משה קפרא עז רחובות

טבלת שטחים:


חלק	שטח	סך
גוש	3705	3705
חלק	65	65

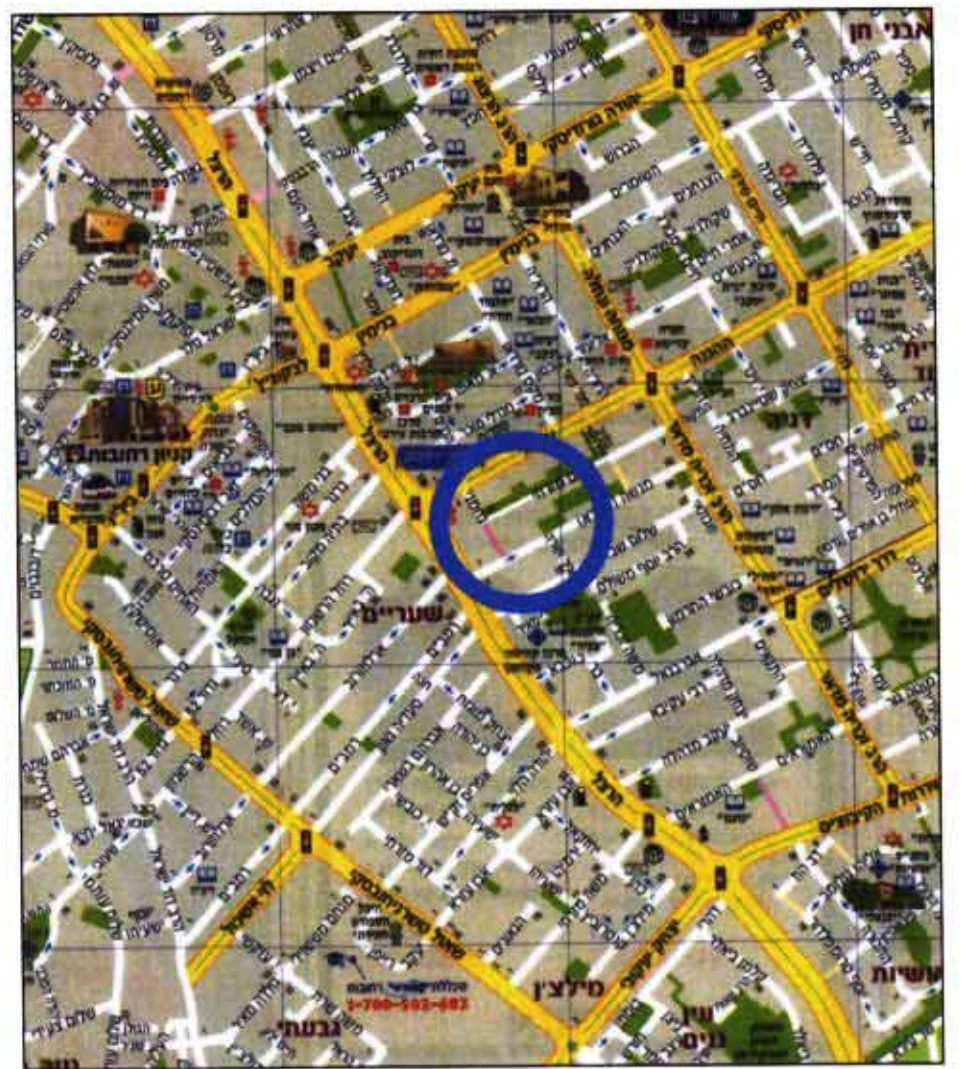

מפת העיר



תרשים סביבה

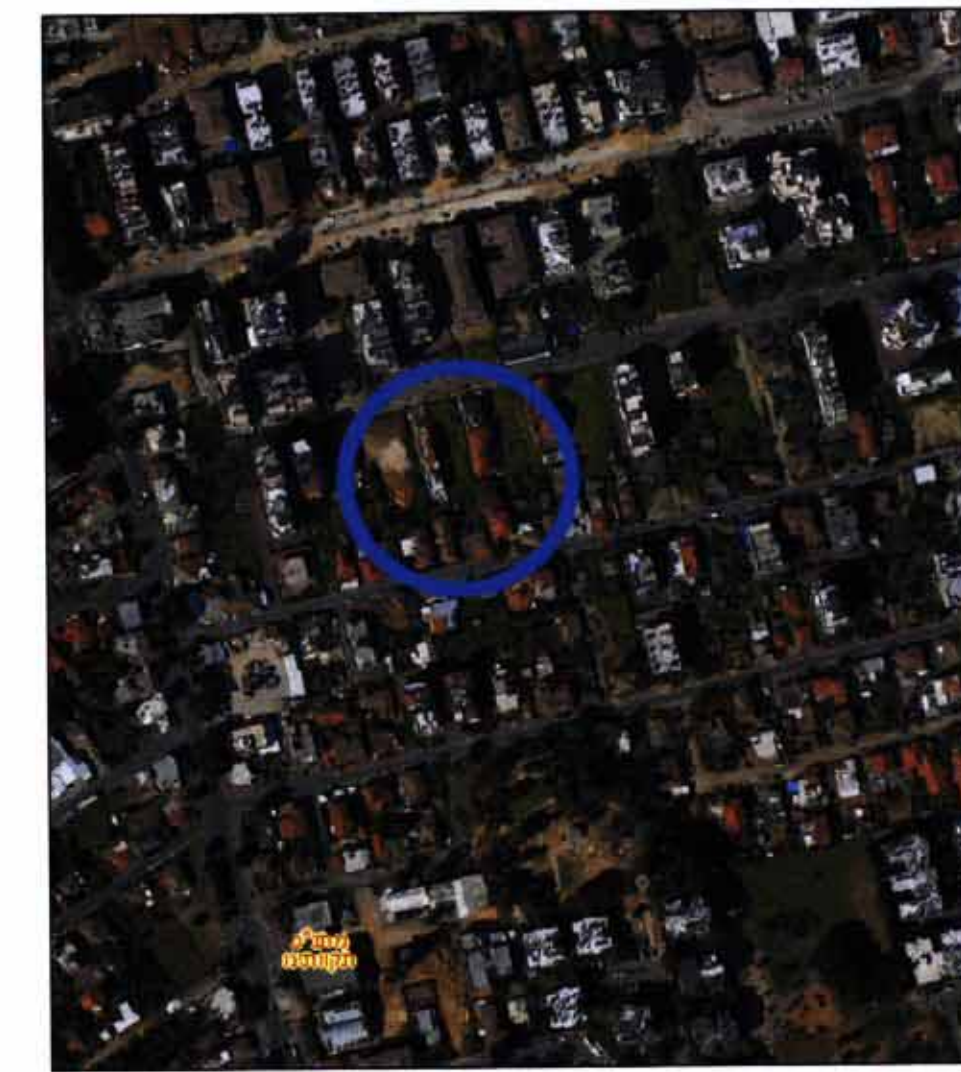


תרשים התמצאות כללי

מקרא
מצב מאושר

- גבול תכנית
- ש.ב.צ
- שטח ציבורי פתוח
- שטח פרטי פתוח
- דרך קיימת
- דרך מוצעת
- מגורים א'
- מגורים ב
- מגורים ג
- מגורים א' מיוחד
- מגורים מיוחד

מספר הדרך: 009
קו בניין: 5
רוחב הדרך: 00

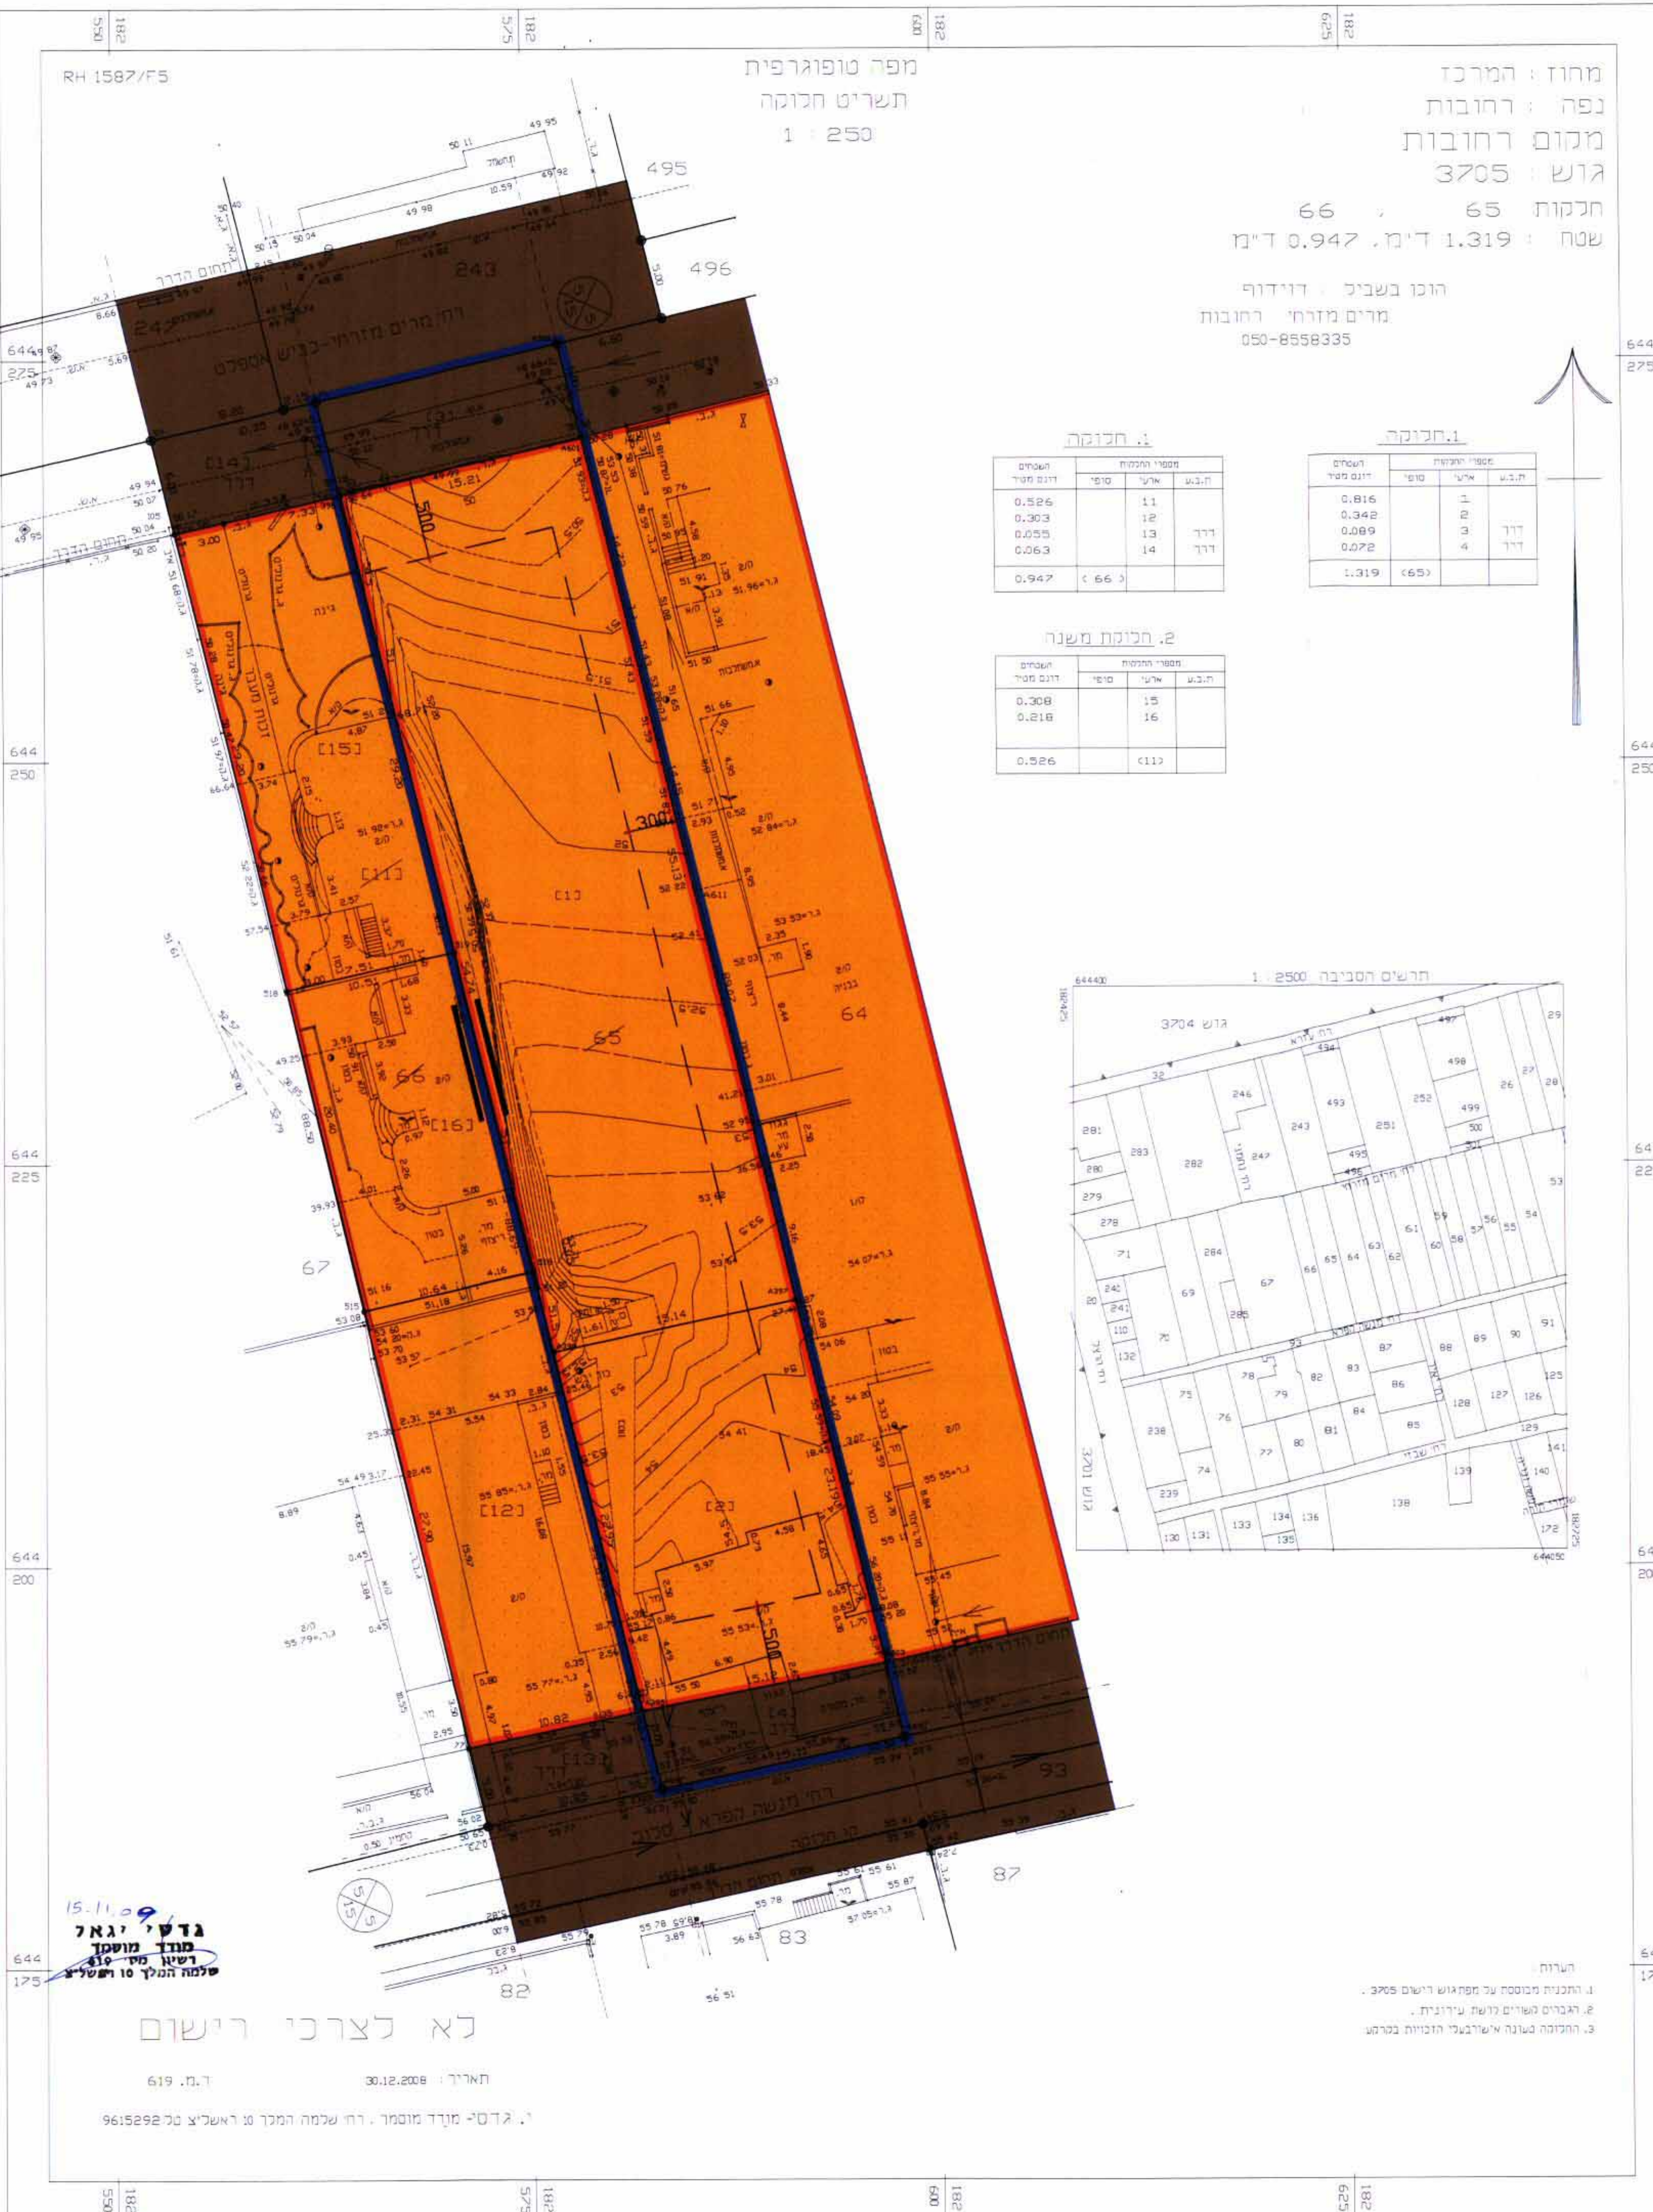


מקרא
מצב מוצע

- גבול תכנית
- מבנה להוריה
- מגורים א'
- דרך מאושרת
- קו בנין
- תא שטח

מספר הדרך: 009
קו בניין: 5
רוחב הדרך: 00

מצב מוצע
קני"מ 1:250

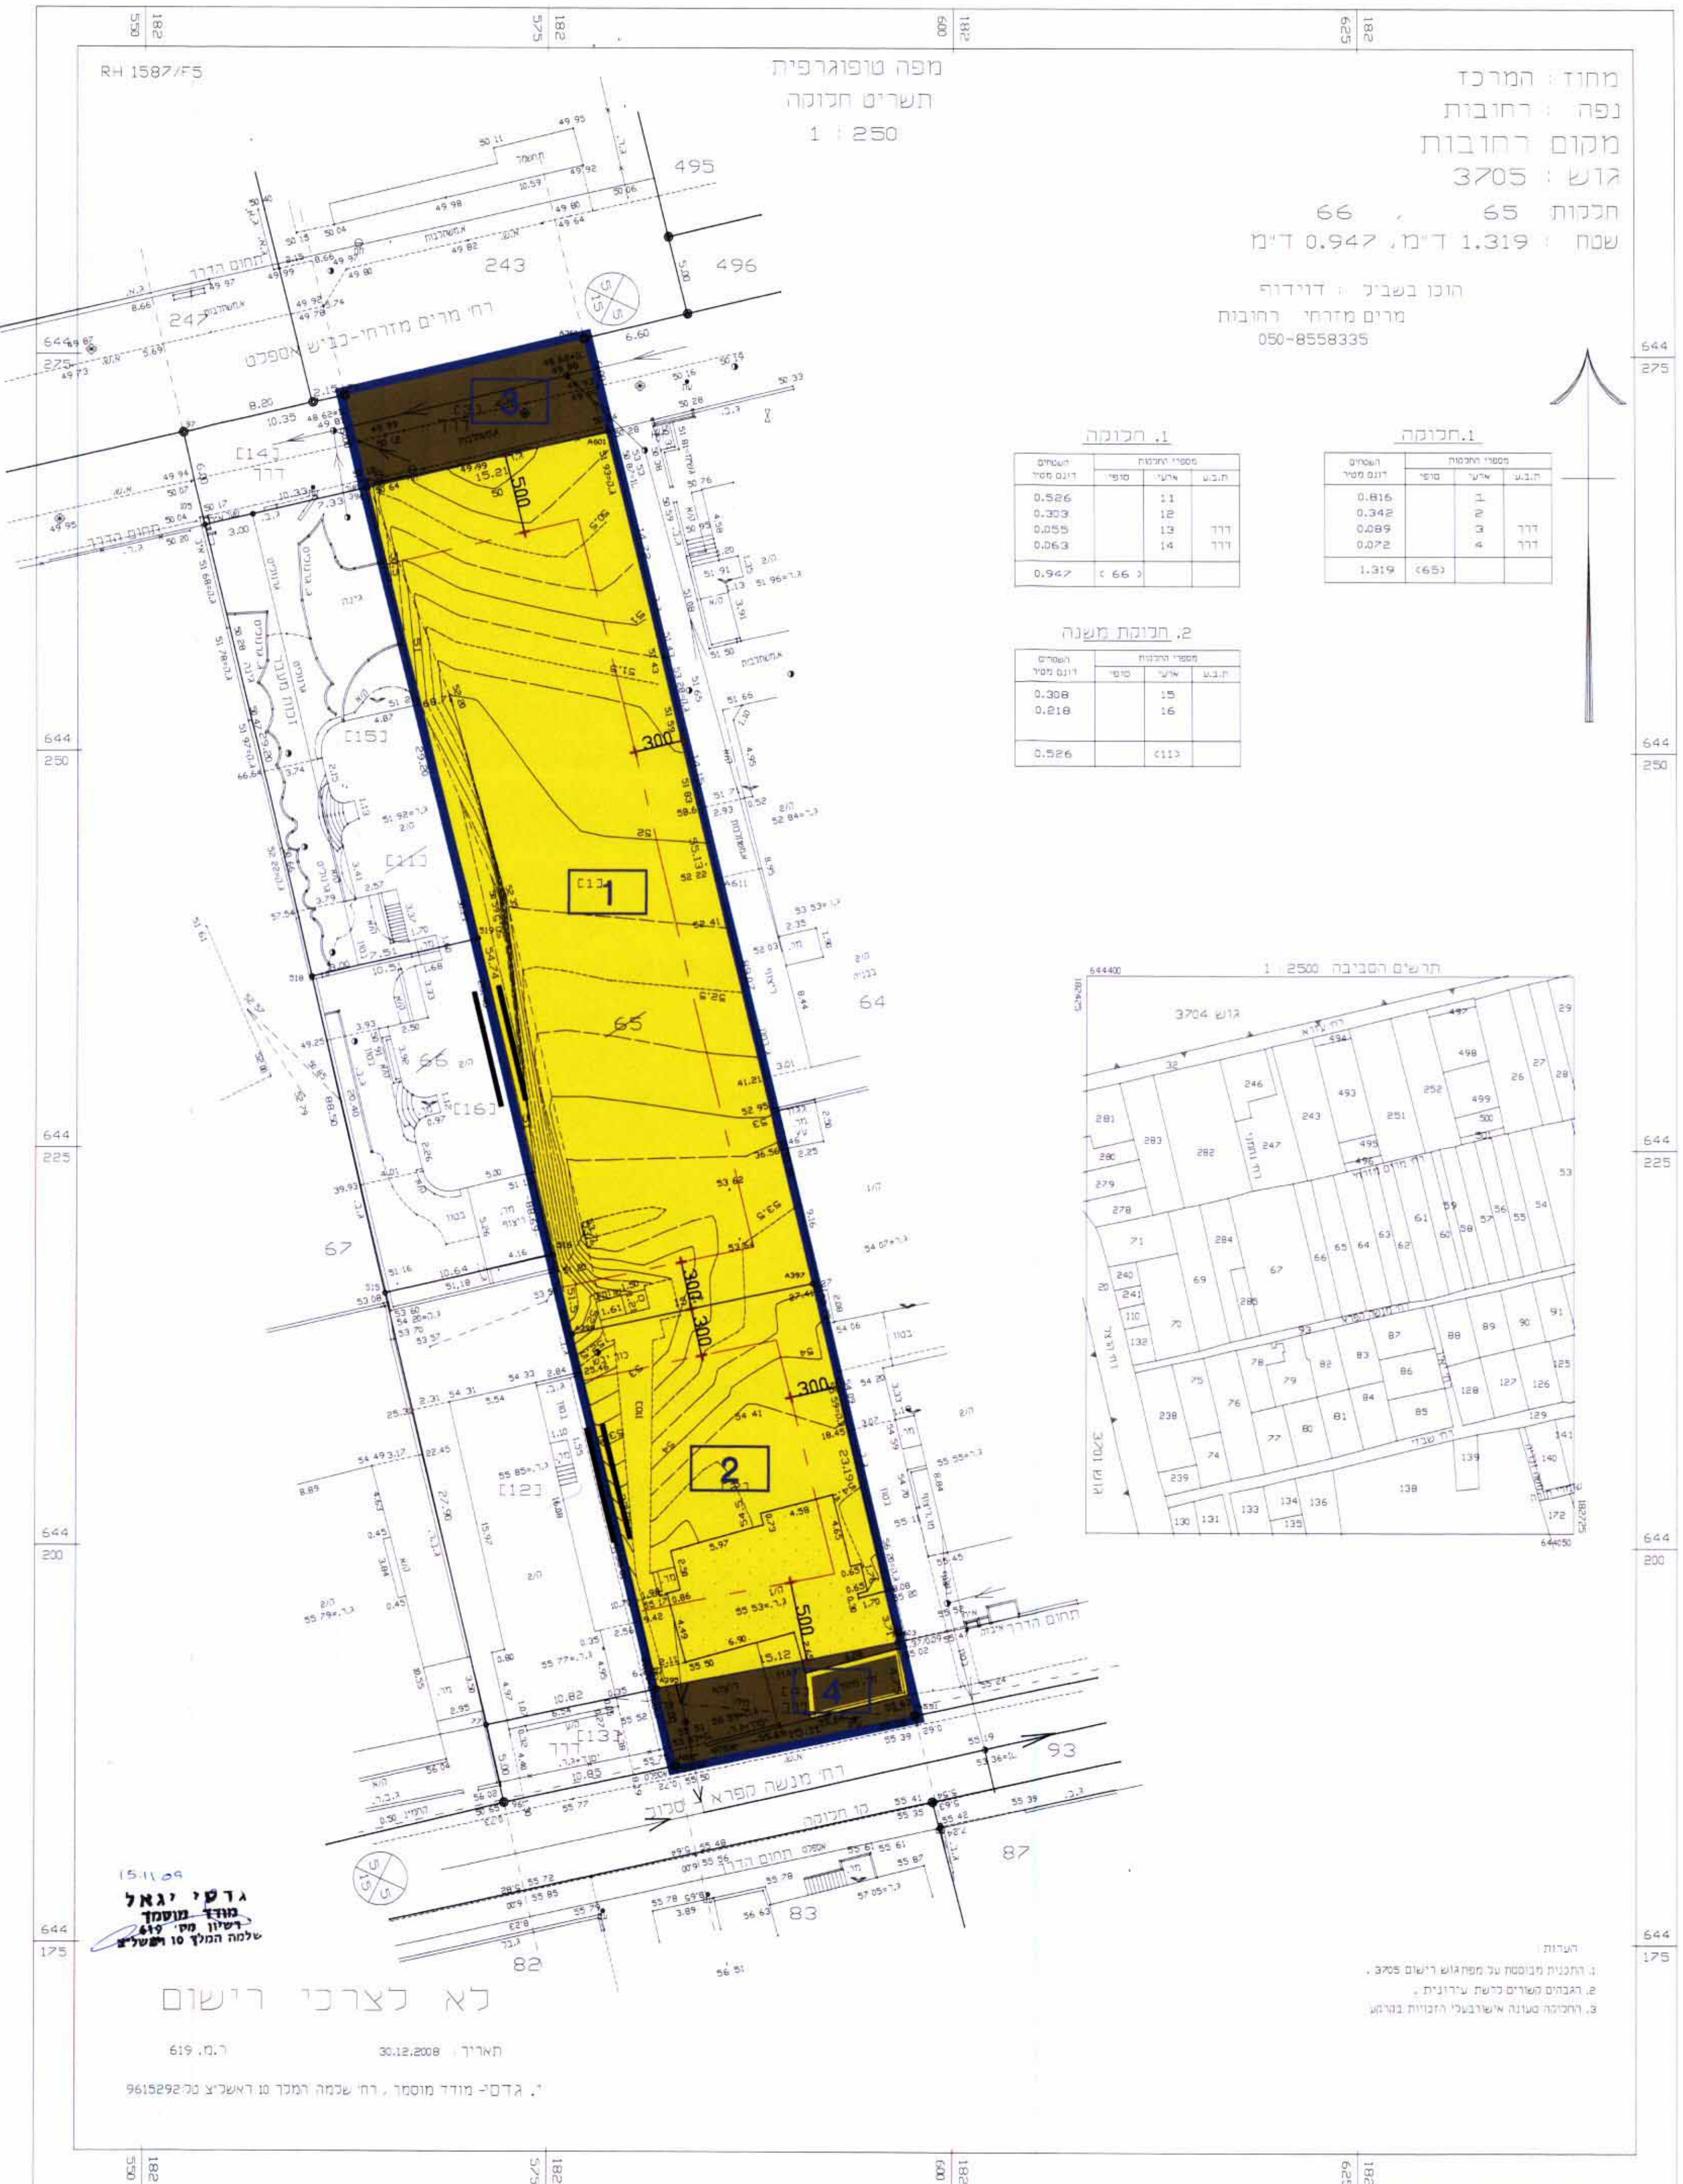

מצב מוצע
קני"מ 1:250