



**תכנית מס' רנ\מק\135**  
**בית מגורים בוטה דורית**  
**בראש העין**  
**תכנית מפורטת**  
**תשריט**

איחוד וחלוקה	סמכות ראשית	אופי התכנית
-	ועדה מקומית	תכנית מתווה שנוי לתכנית שממנה ניתן לצרף יתרונים או הרשות

**מחוז :** המרכז  
**מרחב תכנון מחוזית :** ראש העין  
**רשות מקומית :** ראש העין  
**שטח התכנית :** 2002 מ"ר  
**קנה מידה :** 1 : 250

**גושים וחלקות בתכנית:**

גוש	סוג הגוש	חלקות בשלמותן	חלקי חלקות
5511	מוסדר	76	-

**חותמות מוסד התכנון :**



**שלב:** הגשה  
**מחזור:** 1  
**תאריך :** 7.5.09  
15.7.09  
24.11.09


**שמות וחתימות :**

שם	תפקיד	חתימה	תאריך
מגיש התכנית	מנהל פקדון הלימון 6 ראש העין	<i>גולדברג</i>	
בעל עניין בקרקע	מנהל פקדון הלימון 6 ראש העין	<i>גולדברג</i>	
בעל עניין בקרקע	מנהל פקדון הלימון 6 ראש העין		
בעל עניין בקרקע	מנהל פקדון הלימון 6 ראש העין		
בעל זכויות בקרקע	מנהל פקדון הלימון 6 ראש העין		
עורך התכנית	מנהל פקדון הלימון 6 ראש העין	<i>משה פרייב ברוך</i>	
מועד	מנהל פקדון הלימון 6 ראש העין	<i>משה פרייב ברוך</i>	

**טבלת שטחים :**


מבצעים	מבצעים	מבצעים	מבצעים
יחיד	במ"ר	ב- %	יחיד
מגורים ג	2002	100	מגורים ג
סה"כ	2002	100	סה"כ

**תרשים התמצאות כללית**

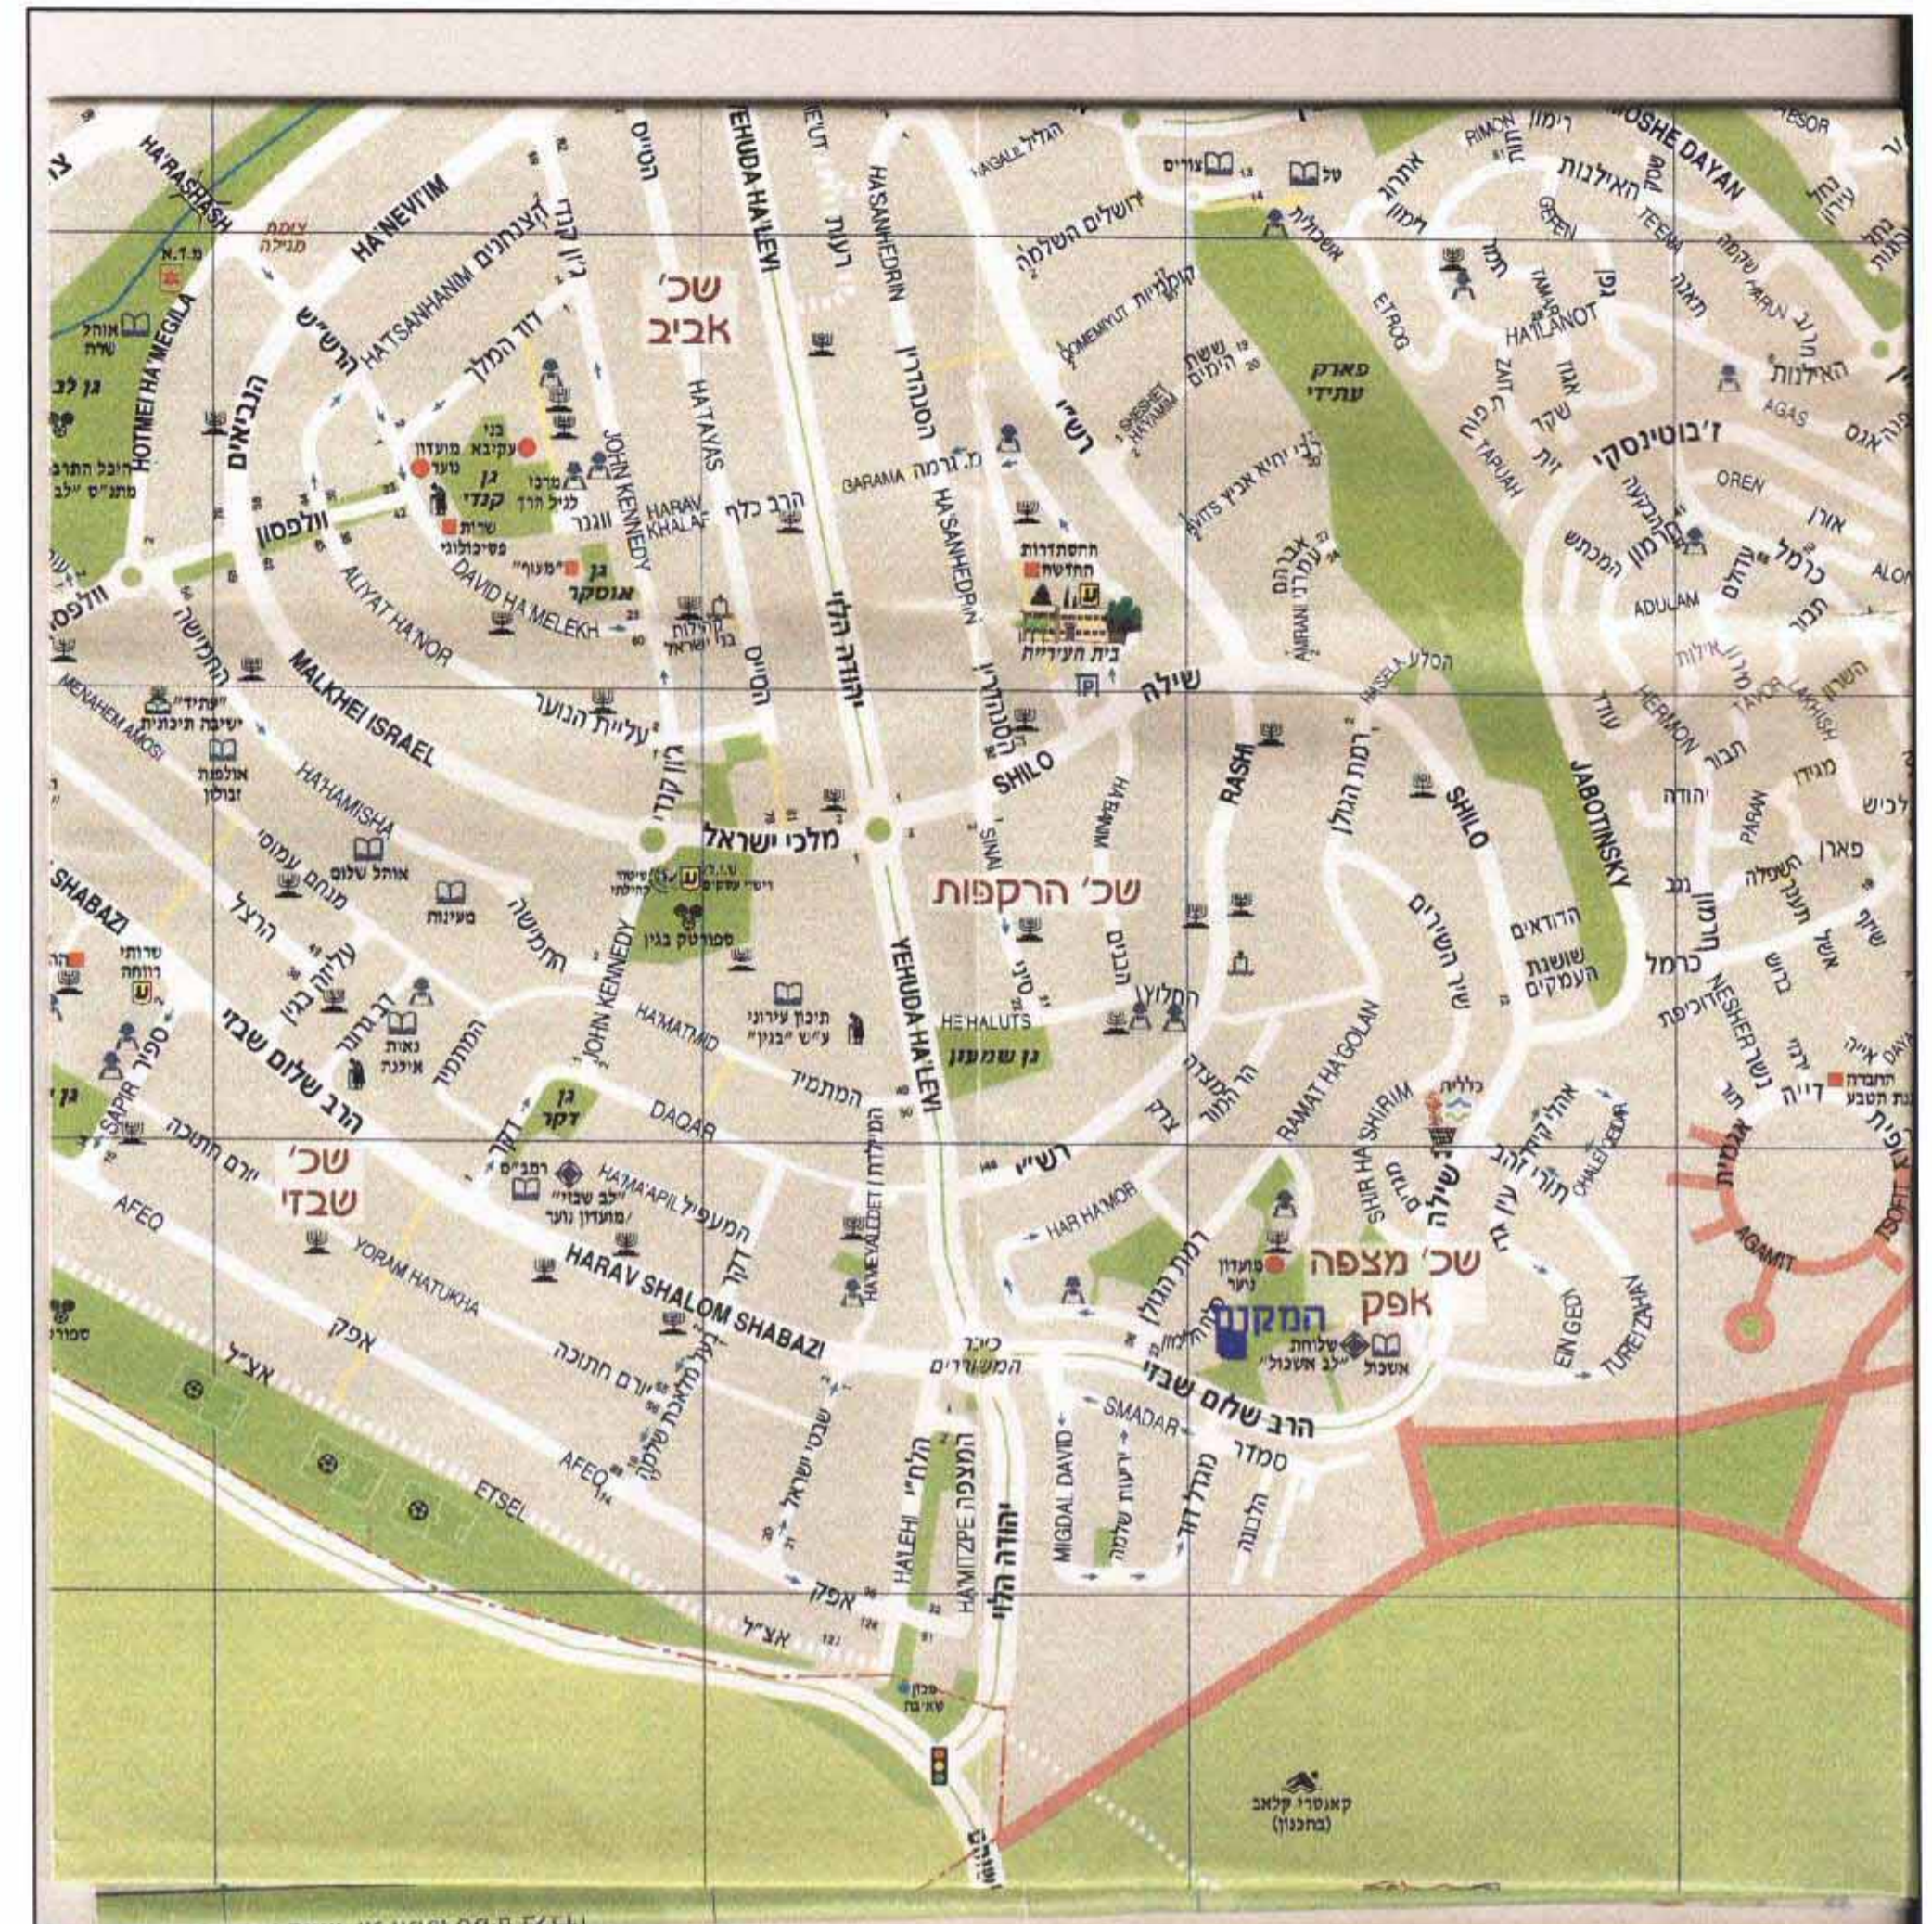

**מקרא מצב מאושר**


- גבול התכנית
- מספר תכנית תקפה אפ"ר 201
- דרך מאושרת
- אזור מגורים ג
- שטח ציבורי פתוח
- בניין קיים
- מספר גוש 5511
- מספר חלקה 76
- גבול חלקה
- קו בנין מתכנית קודמת
- מס' הדרך
- קו בנין
- חובב הדרך

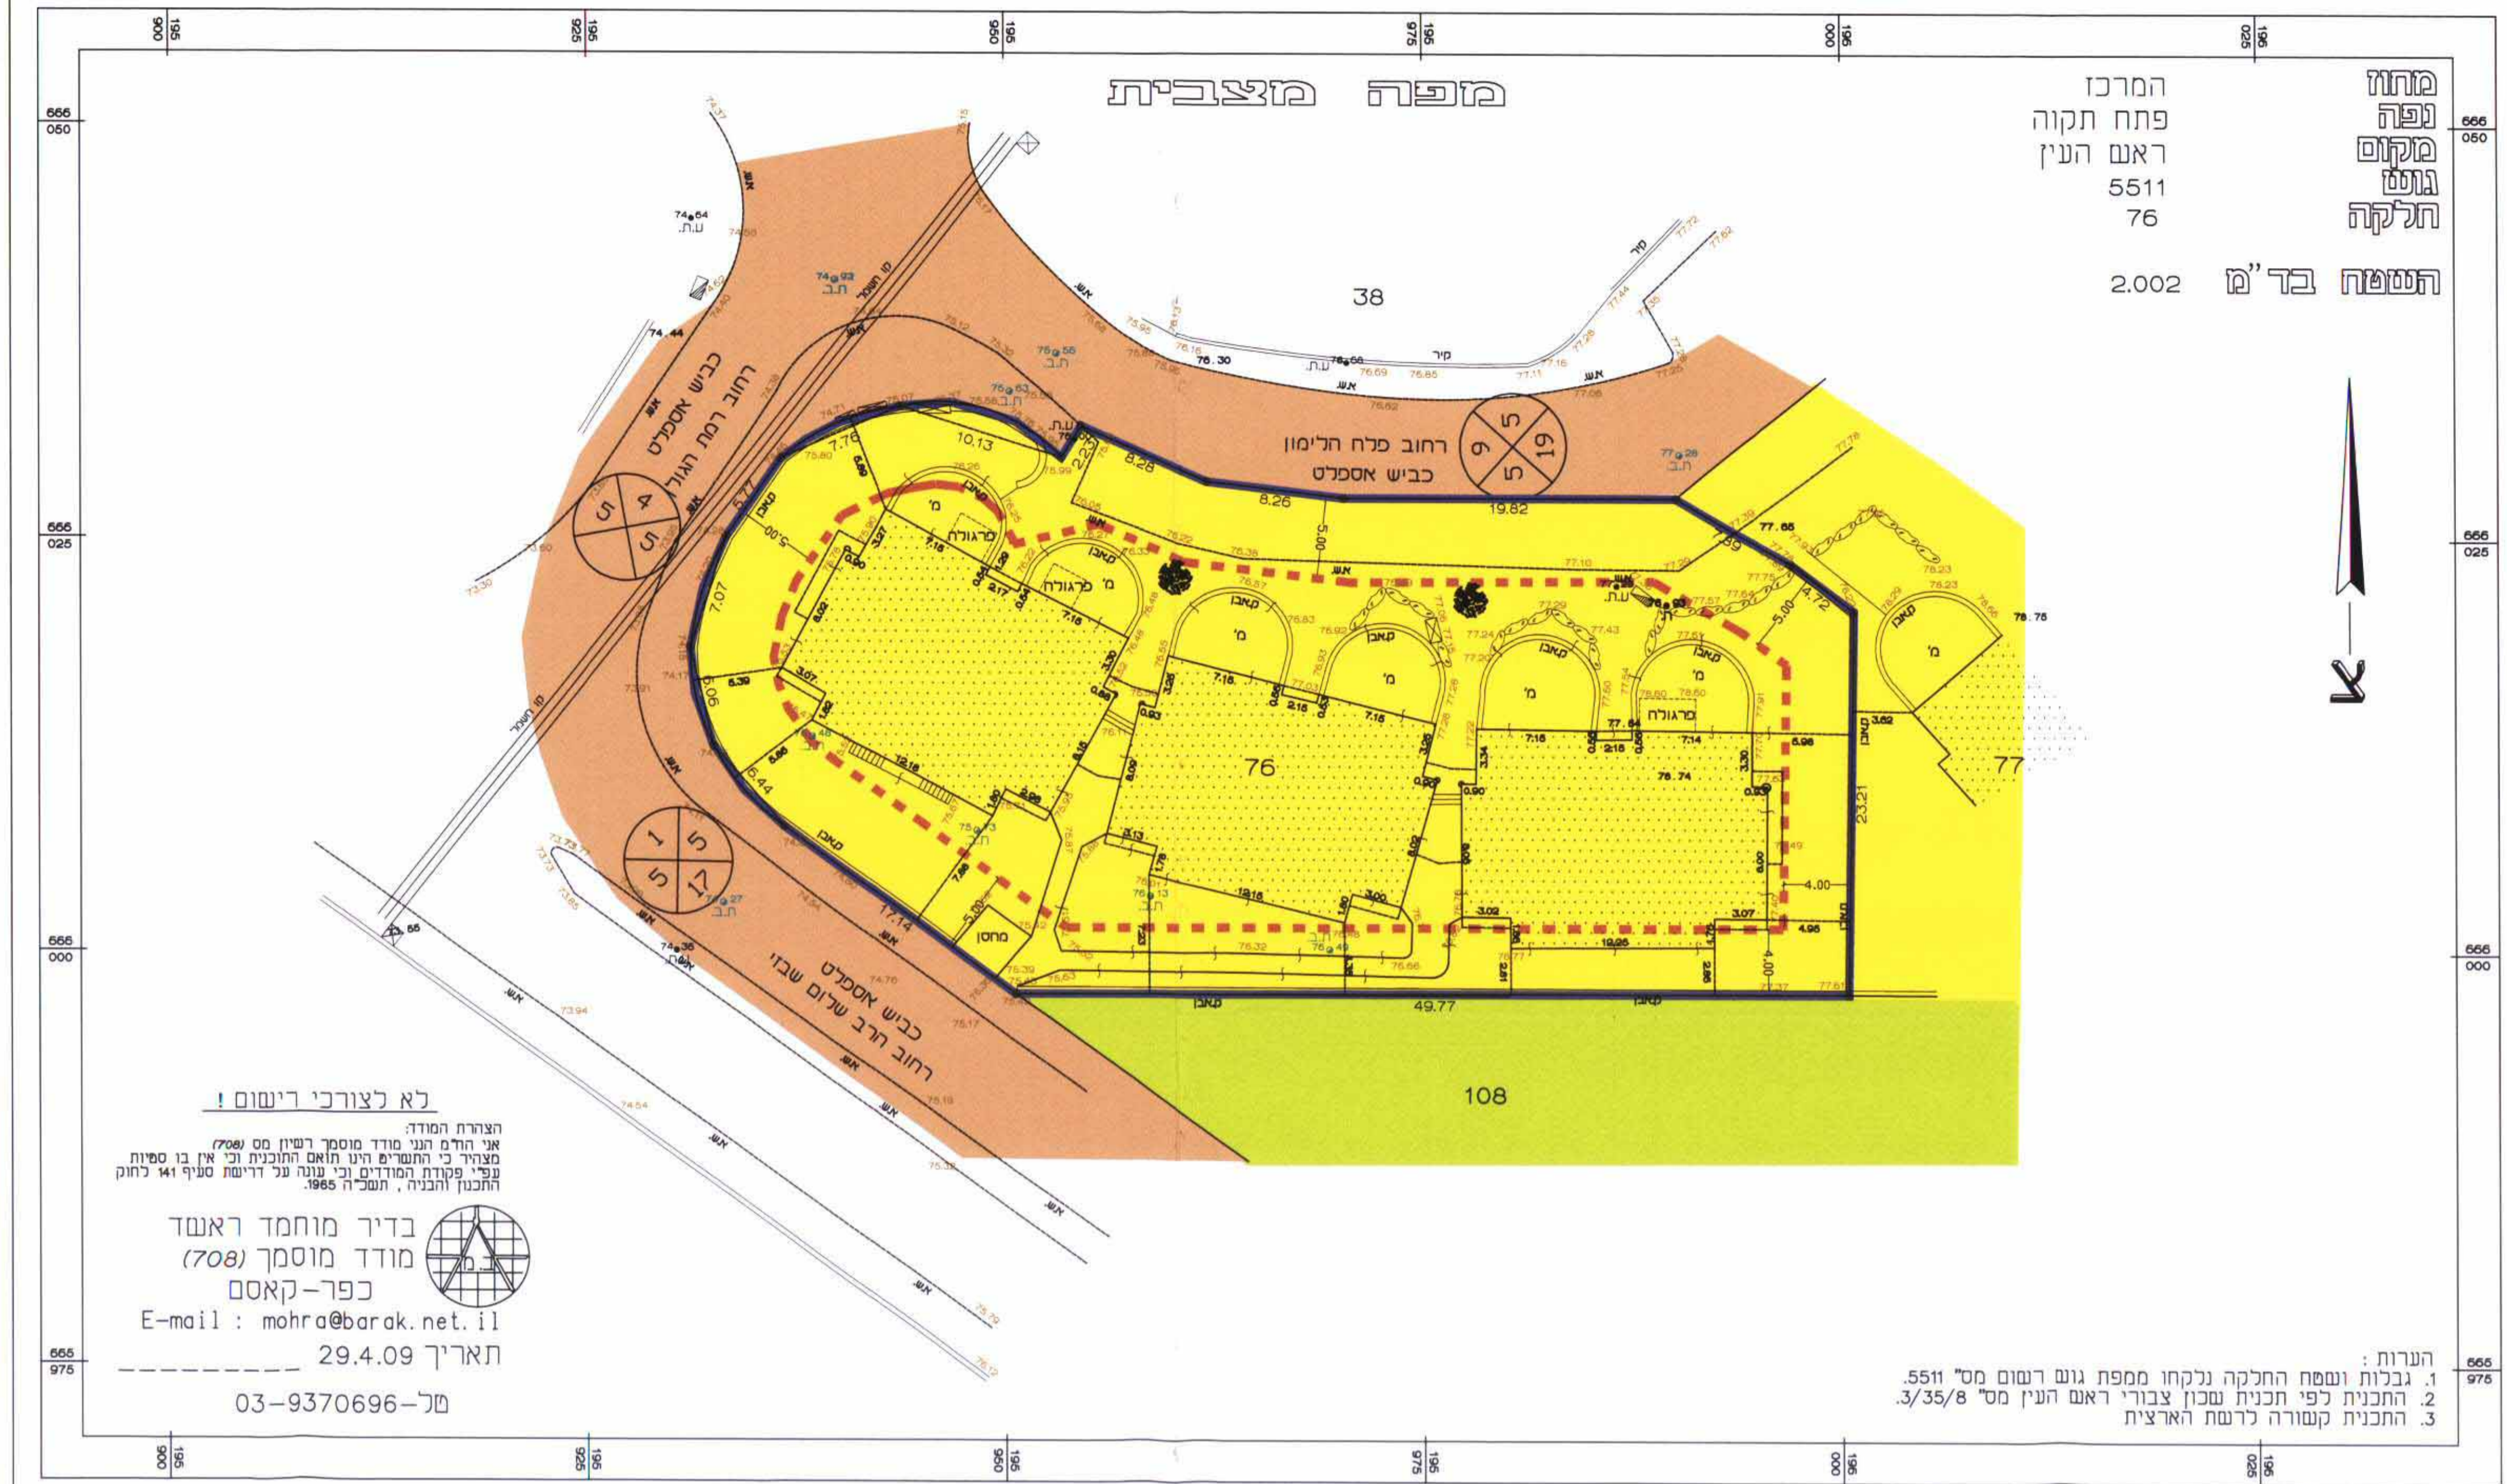

**מצב מאושר קנ"מ 1 : 250**  
**(ע"פ תכנית אפ"ר 201)**


**מקרא מצב מוצע**

- גבול התכנית
- מספר תכנית תקפה אפ"ר 201
- גבול תא שטח ומספרו 100
- מגורים ג
- בניין קיים
- מספר גוש 5511
- מספר חלקה 76
- גבול חלקה
- קו בנין
- מס' הדרך
- קו בנין
- חובב הדרך

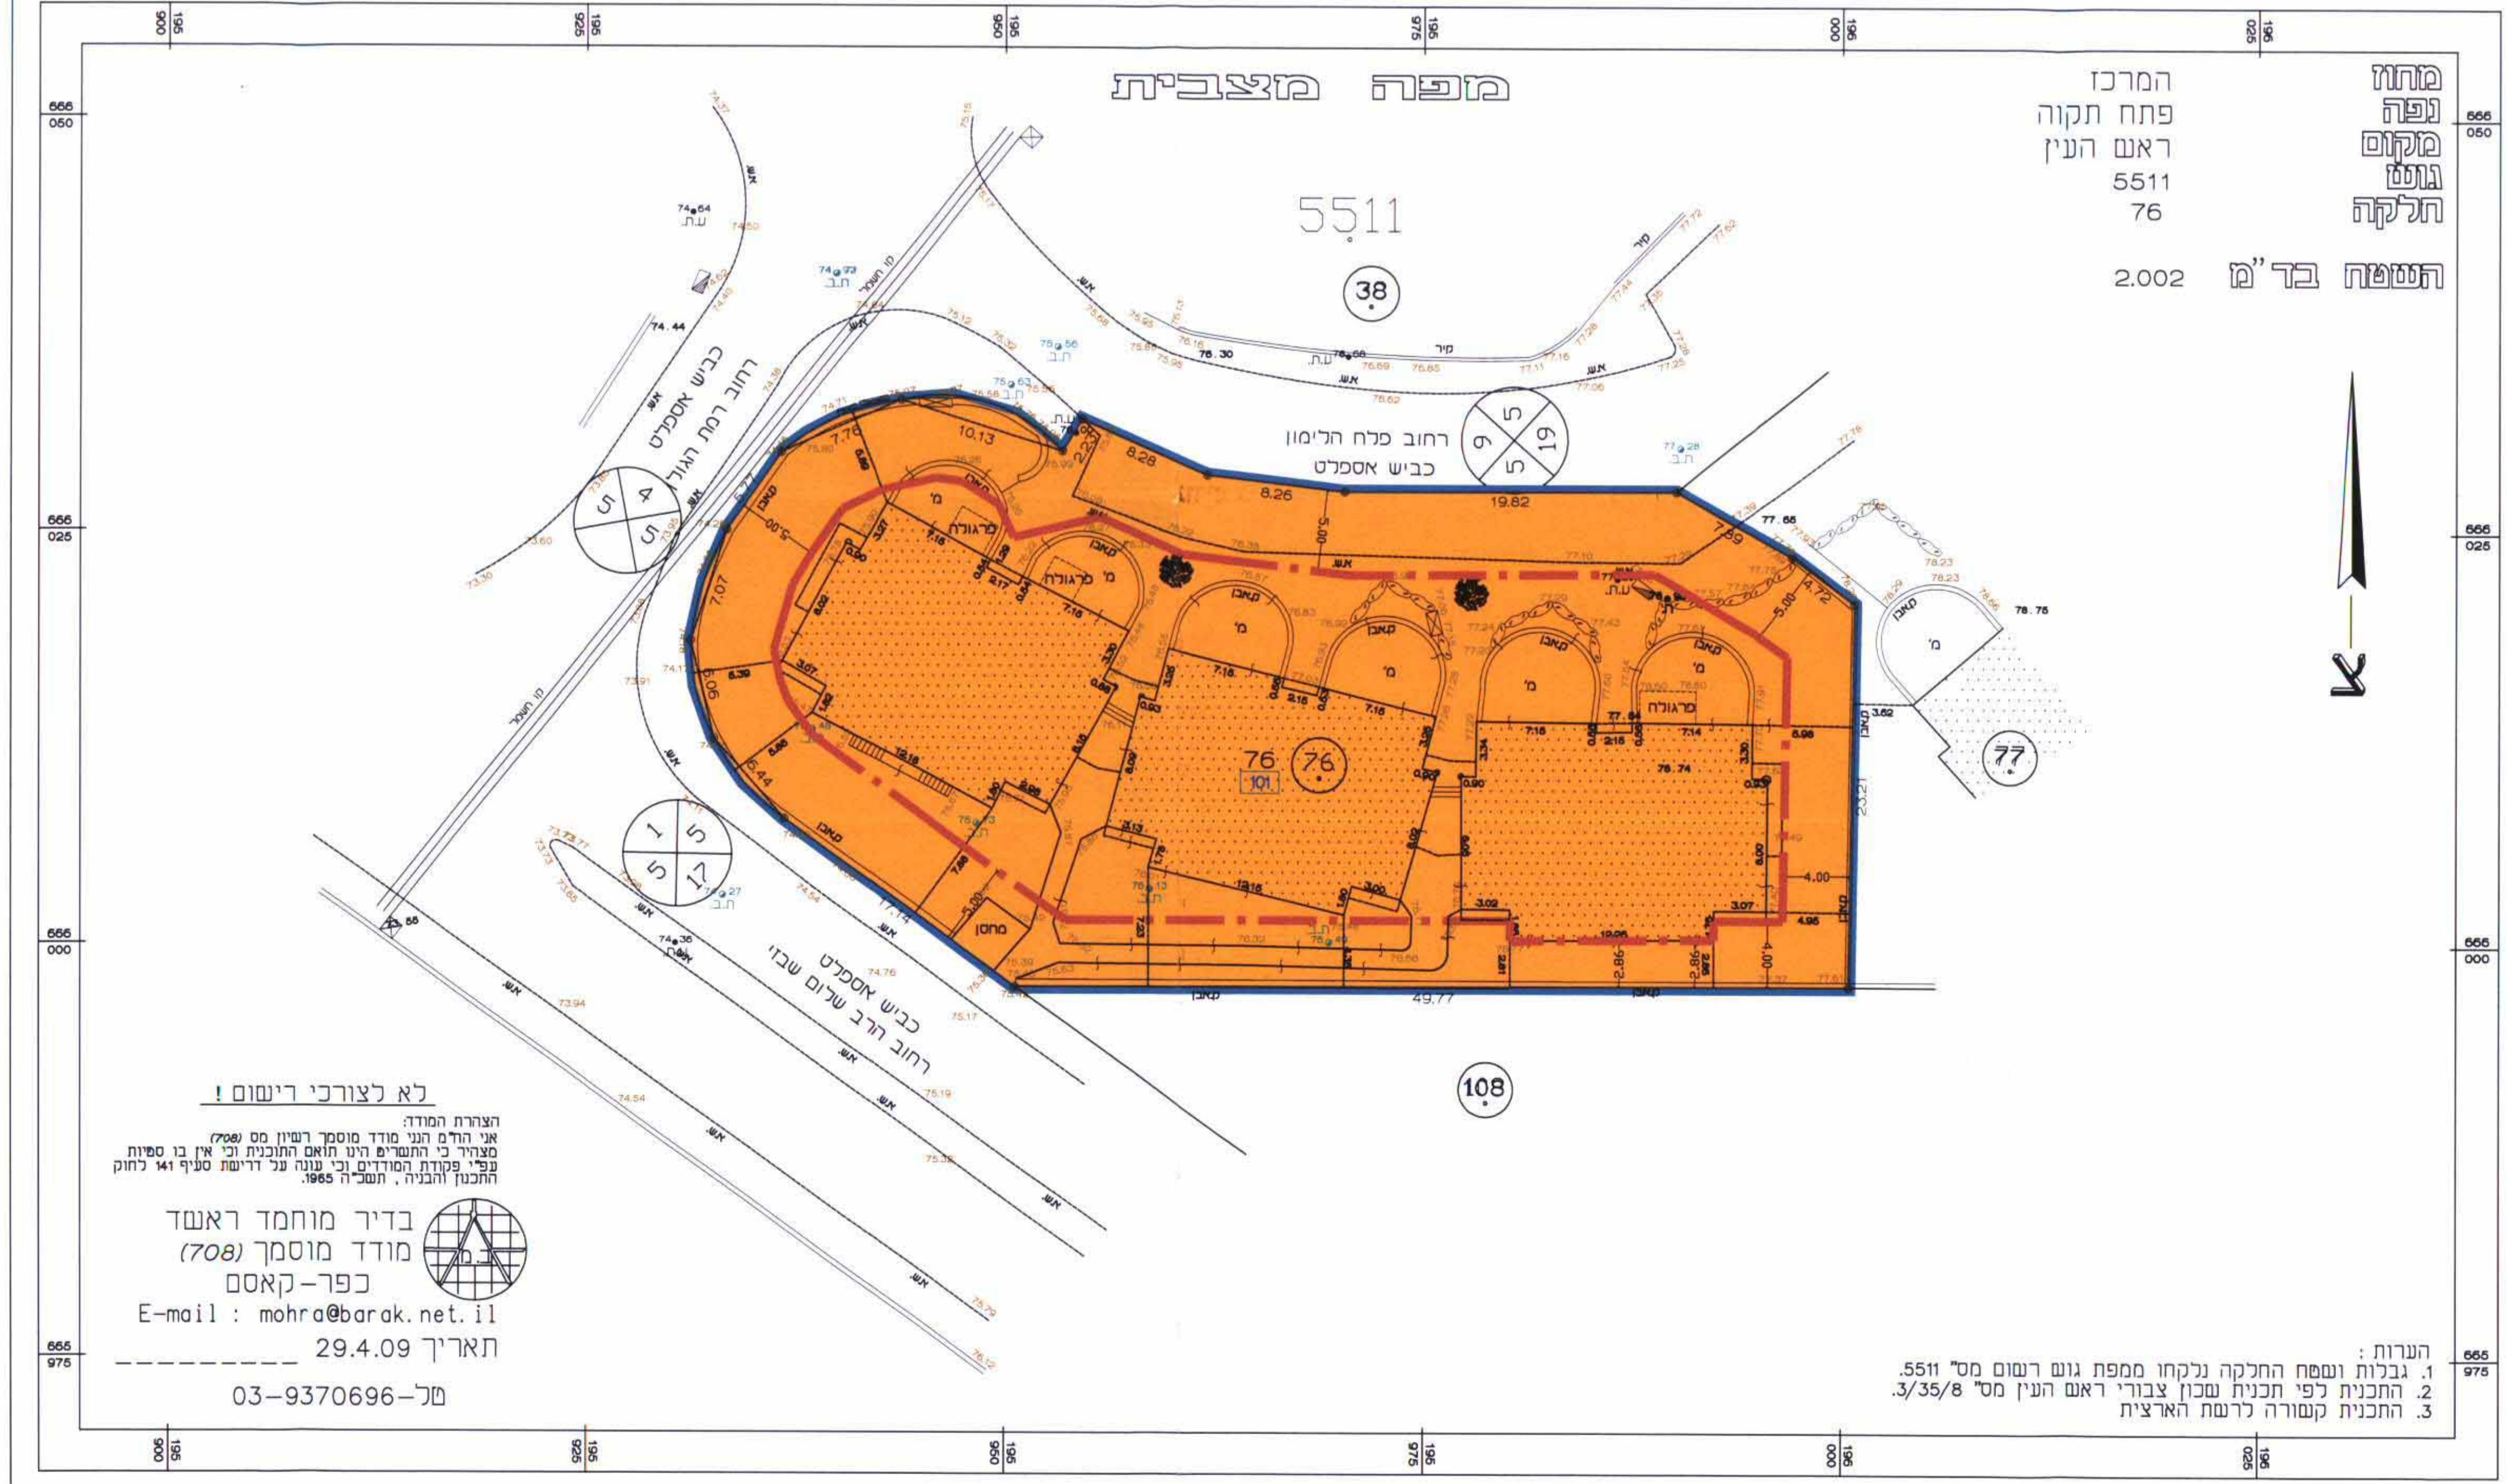

**מצב מוצע קנ"מ 1 : 250**

**תרשים סביבה קנ"מ 1:5000**

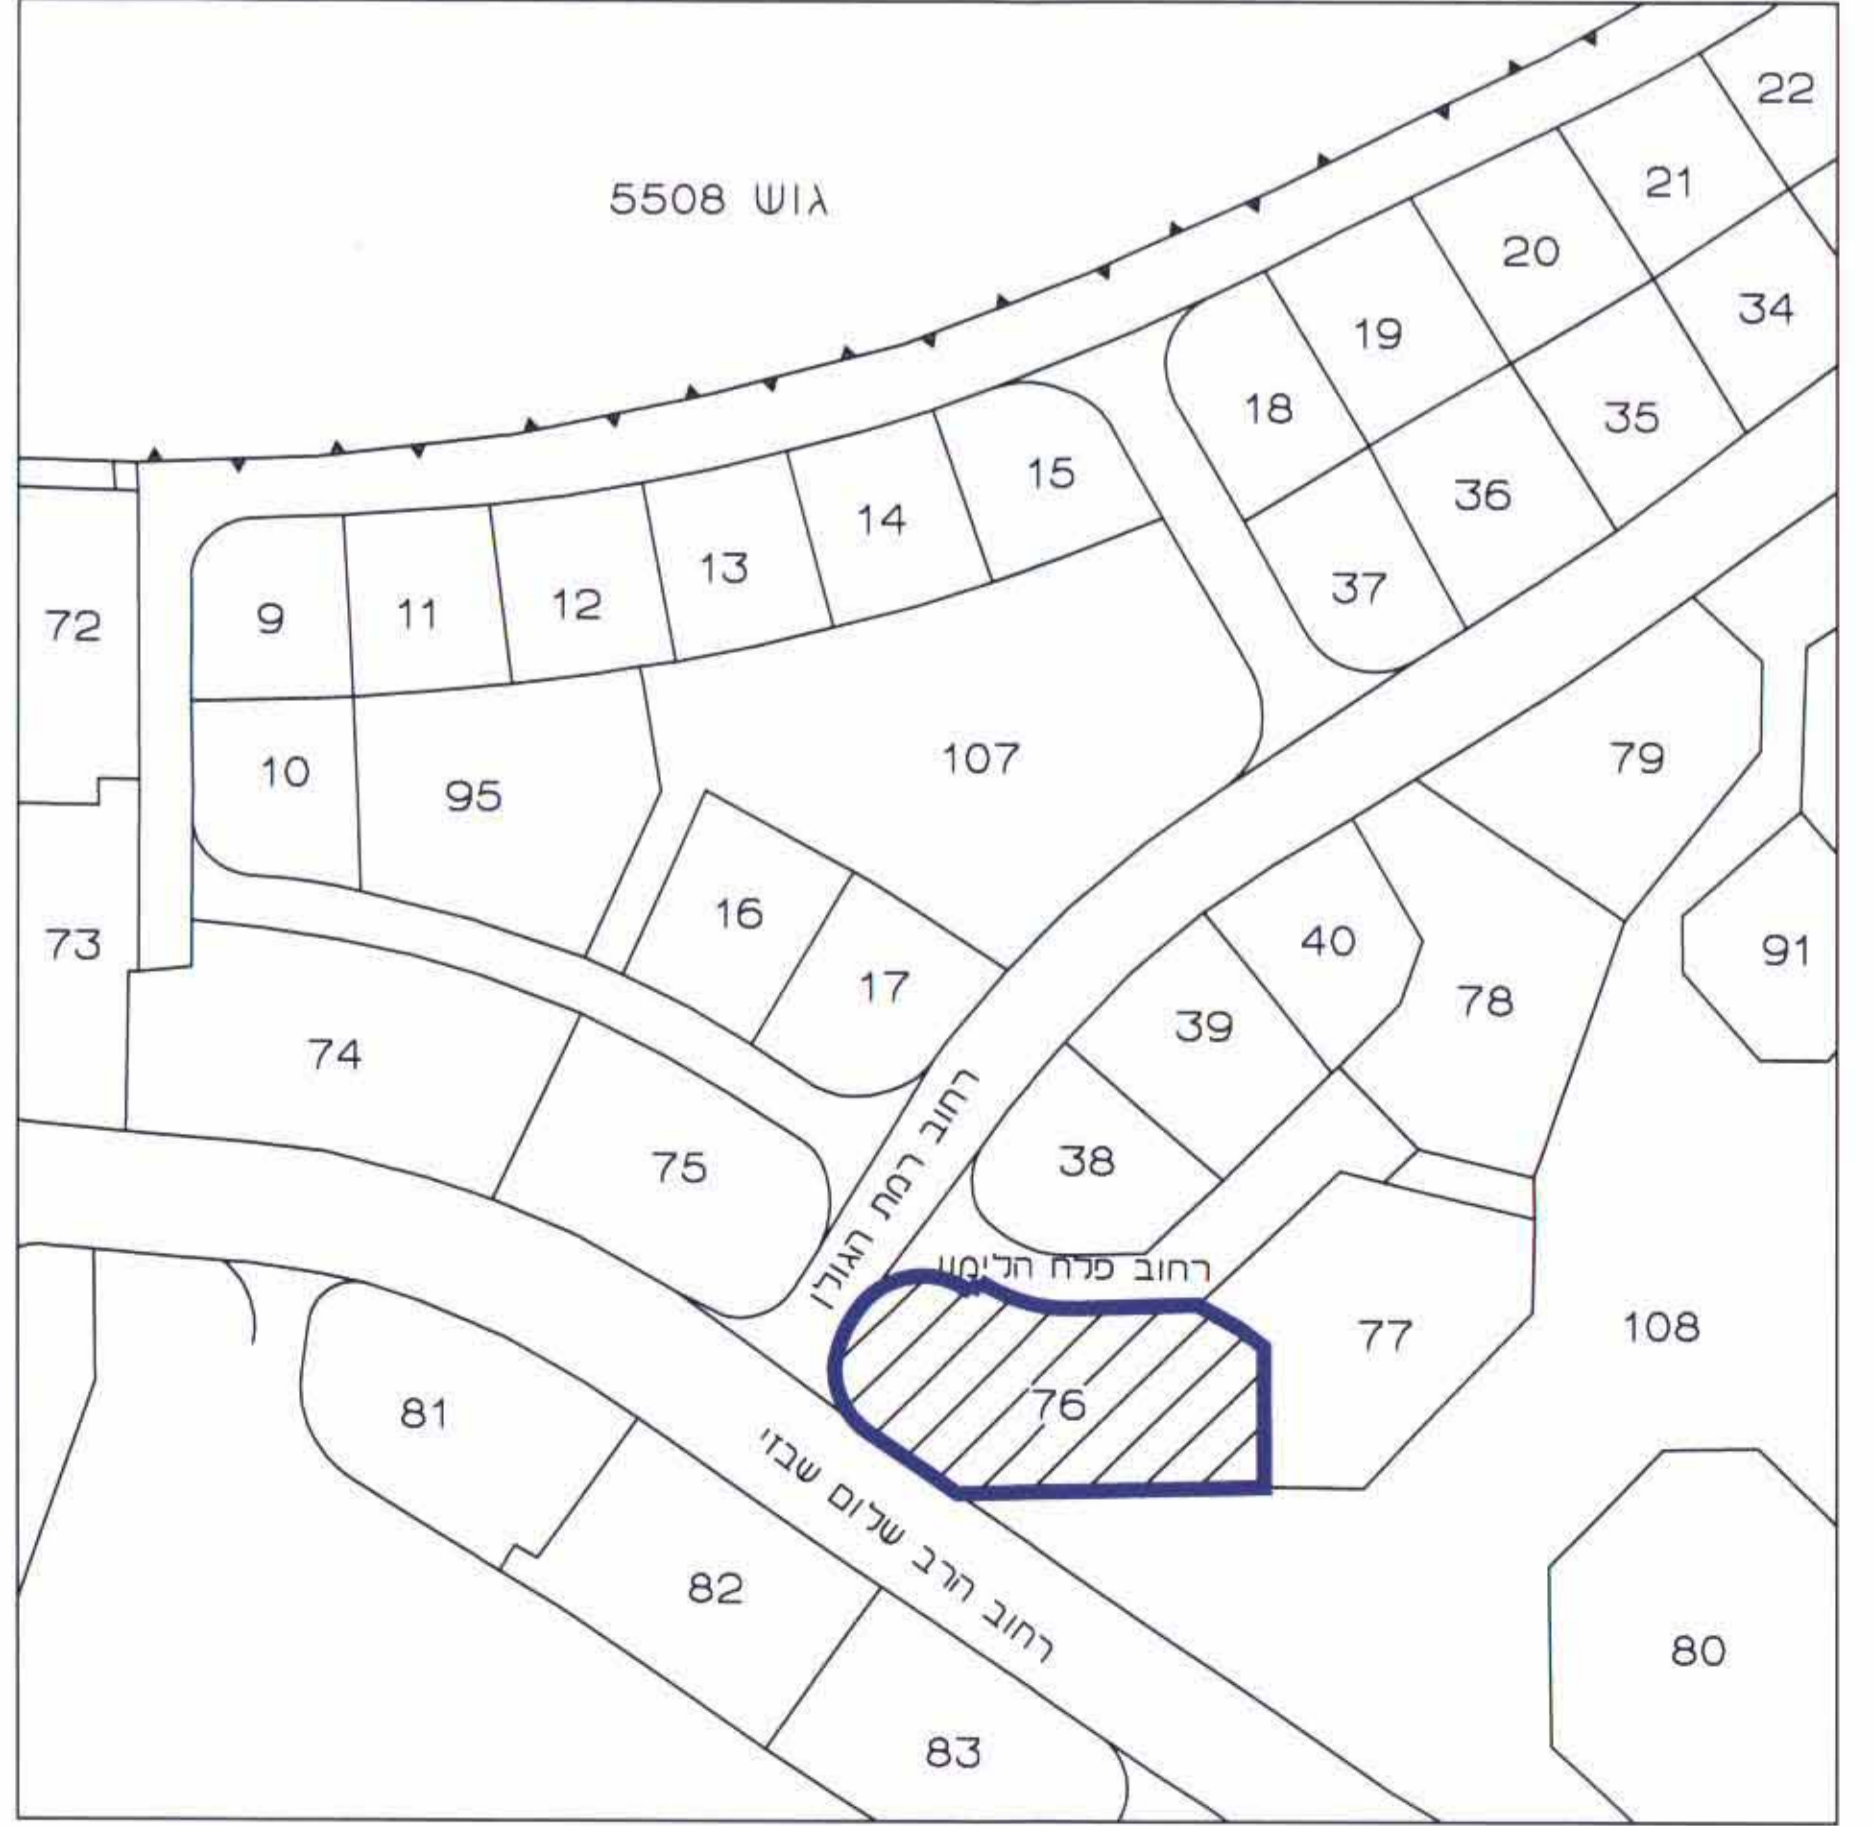

הערות:  
1. גבולות ושטח החלקה נלקחו מספת גוש רשום מס' 5511.  
2. התכנית לפי תכנית שכון צבורי ראש העין מס' 3/35/8.  
3. התכנית קשורה לרשת הארצית.

לא לצורכי רישום!  
הוצאה מהדור  
אשר ירום ונני מודר מוסדר רישון מס 5511  
מנהל פקדון הלימון 6 ראש העין  
צ"ל תפקיד המודרם כי ענינו על דרישת סעיף 141 לחוק  
התכנון והבניה - תשס"ו 5687

בד"ר מוחמד ראנד  
מועד מוסמך (708)  
כפר-קאסם  
E-mail : mohra@barak.net.il  
תאריך 29.4.09  
מס-9370696-03

לא לצורכי רישום!  
הוצאה מהדור  
אשר ירום ונני מודר מוסדר רישון מס 5511  
מנהל פקדון הלימון 6 ראש העין  
צ"ל תפקיד המודרם כי ענינו על דרישת סעיף 141 לחוק  
התכנון והבניה - תשס"ו 5687

בד"ר מוחמד ראנד  
מועד מוסמך (708)  
כפר-קאסם  
E-mail : mohra@barak.net.il  
תאריך 29.4.09  
מס-9370696-03