

תכנית מס' כס\מק\ו\28\ט

רח' שד"ל 10 כפר סבא
תוכנית מפורטת

תשריט

אחיד וחלקה	מסכת ראשית	אופי התכנית
-	1	תכנית עיתון מכוה להוציא והחריט

מחזור :
מרחב תכנון מקומי :
רשות מקומית :
שטח התכנית :
קנה מידה :
1 : 250
1 : 2500
1 : 20000

גוש	סוג הגוש	חלקות בשלמותן	חלקי חלקות
7614	מוסדר	--	122

חזומות מוסד התכנון :



שלב: מתן תוקף מחדורה : תאריך : 04.01.2010

שמות וחתימות :


מנהל התכנית	ח' עזר אריק (34450437) 057-5301051
ח' עזר אריק (34450437) 057-5301051	

בעלי חזכריות בקרקע	1. 057-5301051 2. 057-5301051 3. 036345940 027170745 041538315
--------------------	--

עורך התכנית	מיקל בר-און 7546/ח 09-7851749 09-7851749
מודד	מסארה חוסאן 09-7990140 09-7996748

מבלת שמזכיר :


שם היעוד	שטח מיי	קוד יעוד	שם היעוד	שטח מיי	מספר הא שטח	אחוזים
מגורים א	899	20	מגורים א	899	001	89%
שטחים	85.5	20	שטחים	85.5	002	8.4%
דרך מאושרת	37	20	דרך מאושרת	37	003	2.6%
סתייג	1021.5	מחייב	סתייג	1021.5		100%

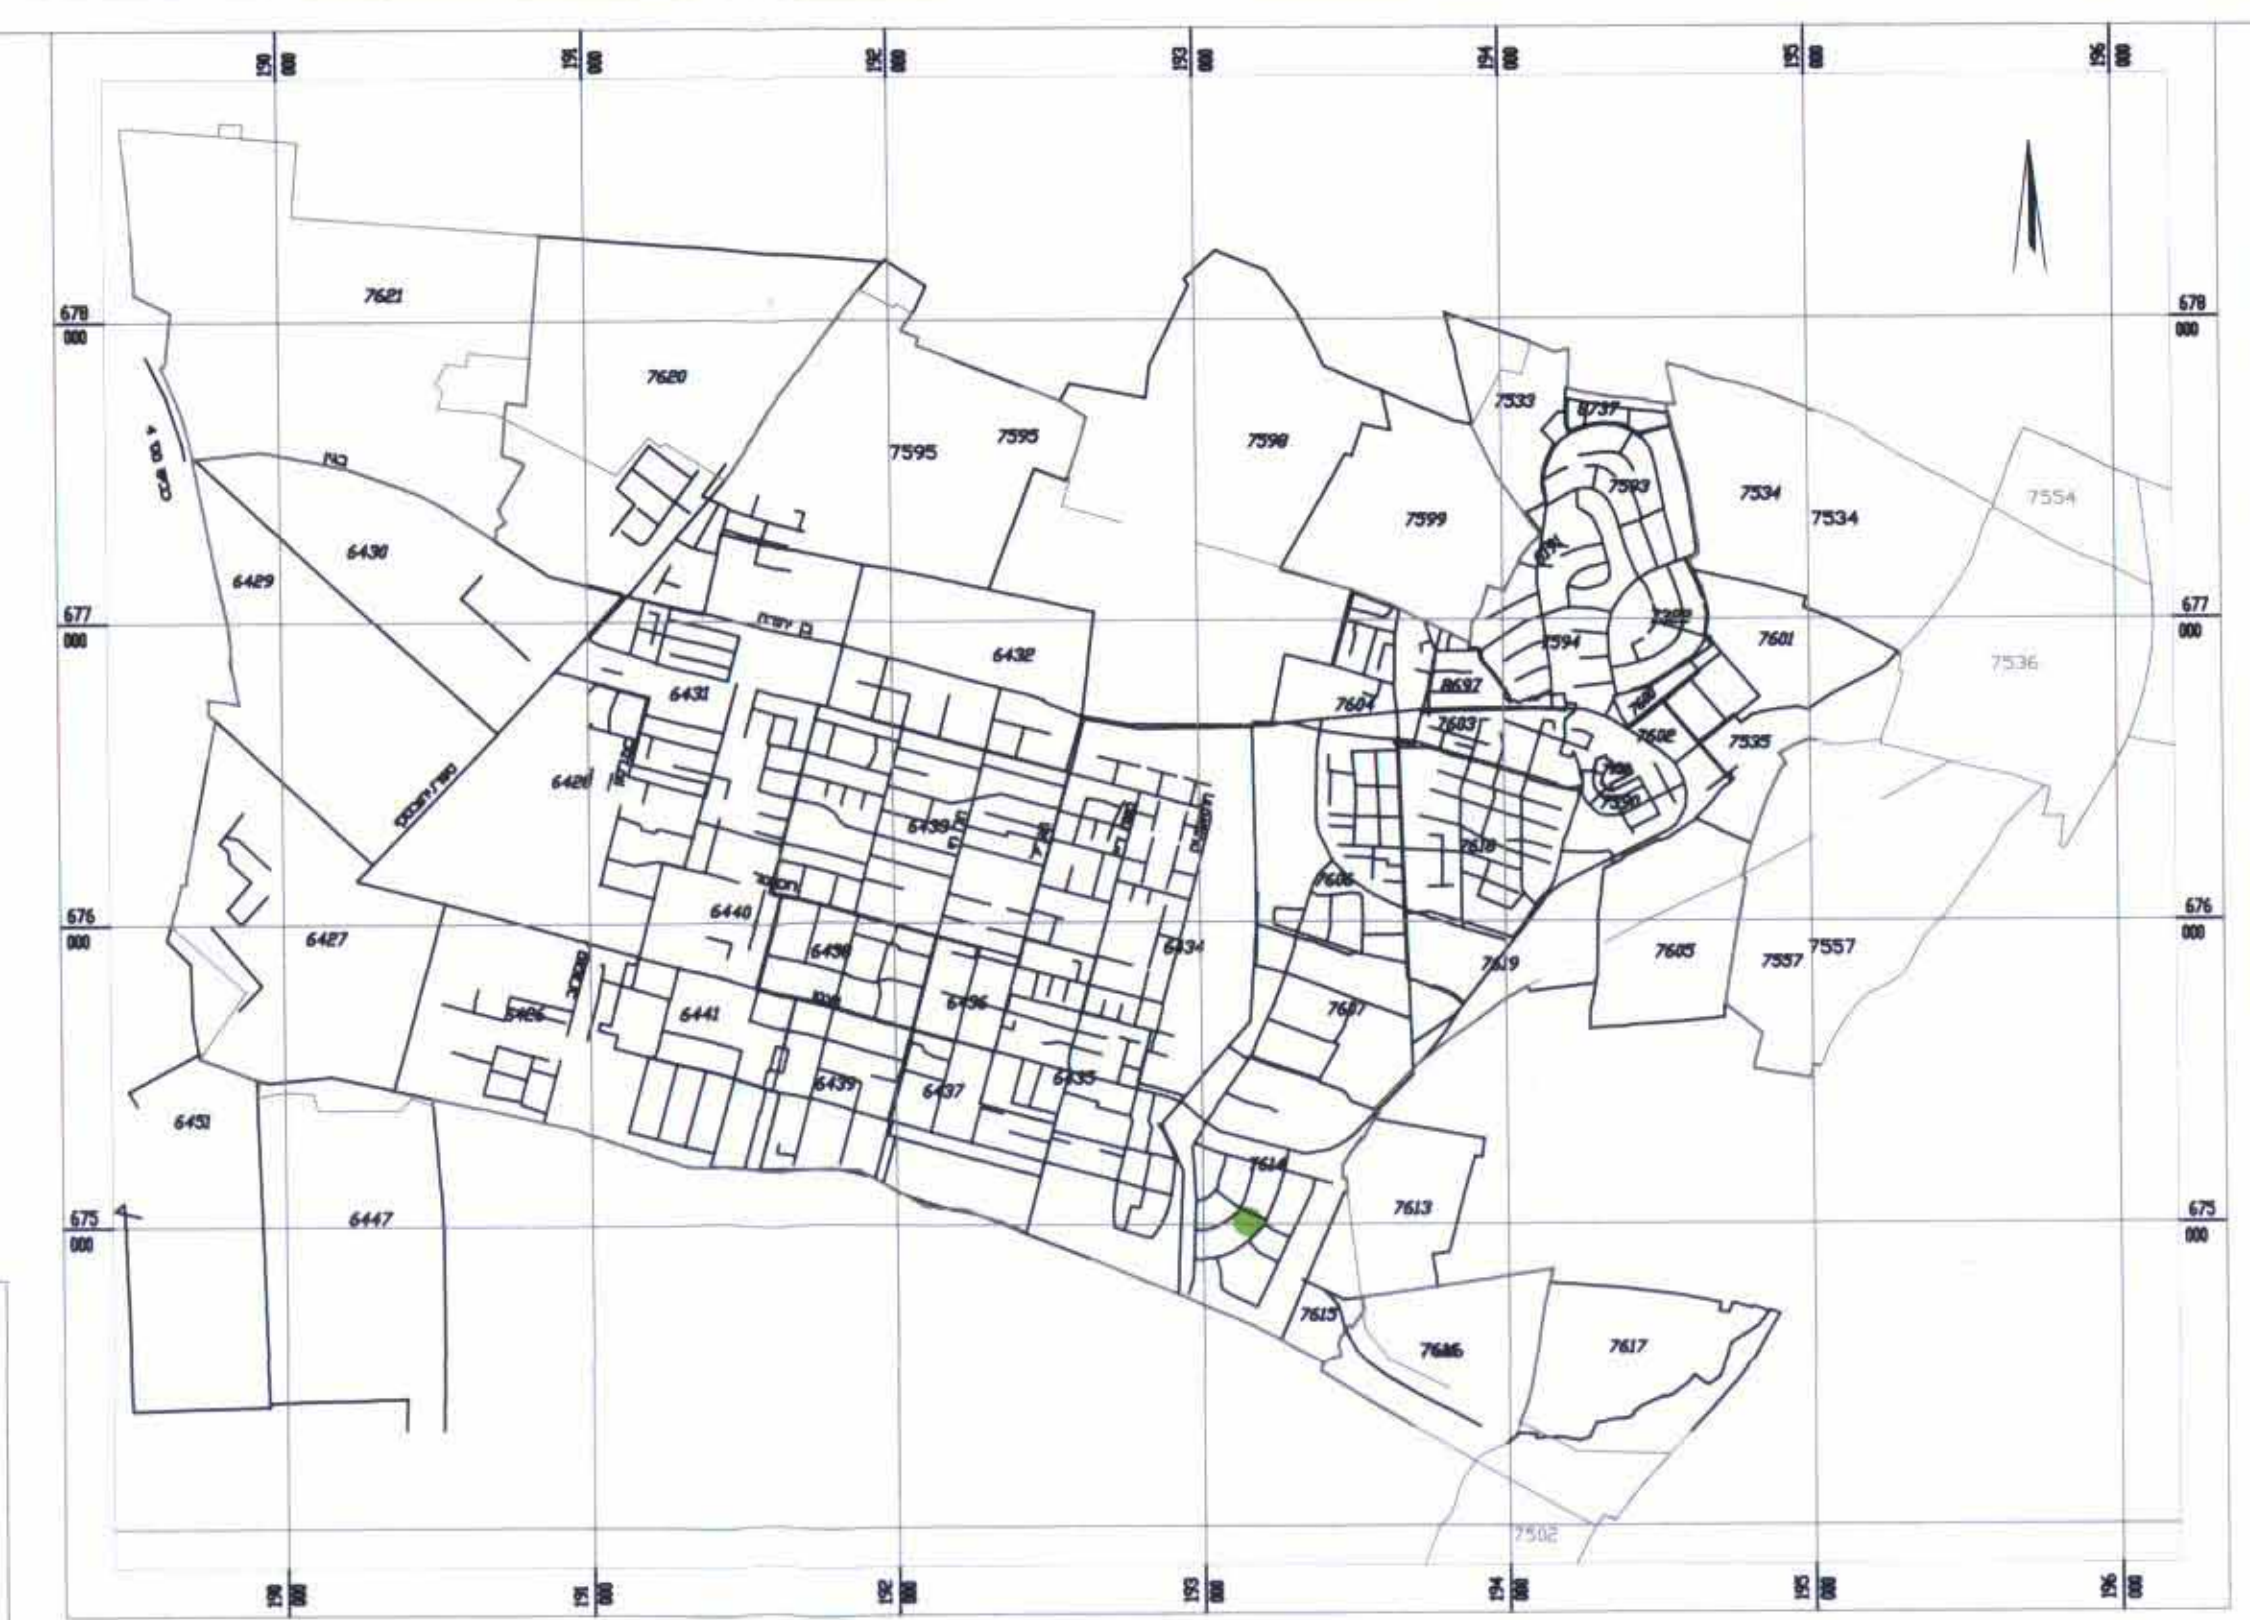


תרשים התמצאות
ק.מ. 1:2000

מיקרא מצב מאושר

מגורים א	שטח ציבורי פתוח	דרך מאושרת	גבול תכנית	קו בנין	מספר חא שטח
----------	-----------------	------------	------------	---------	-------------

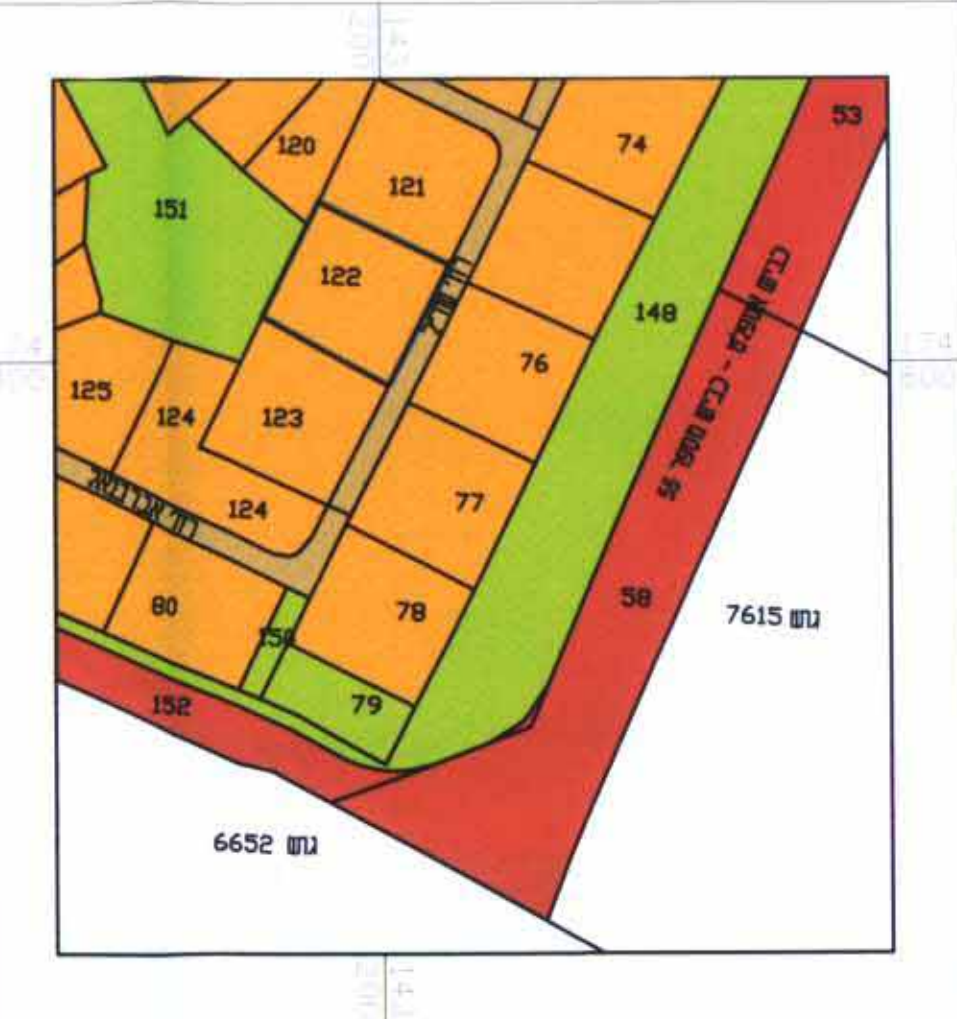

תרשים סביבה
ק.מ. 1:2500

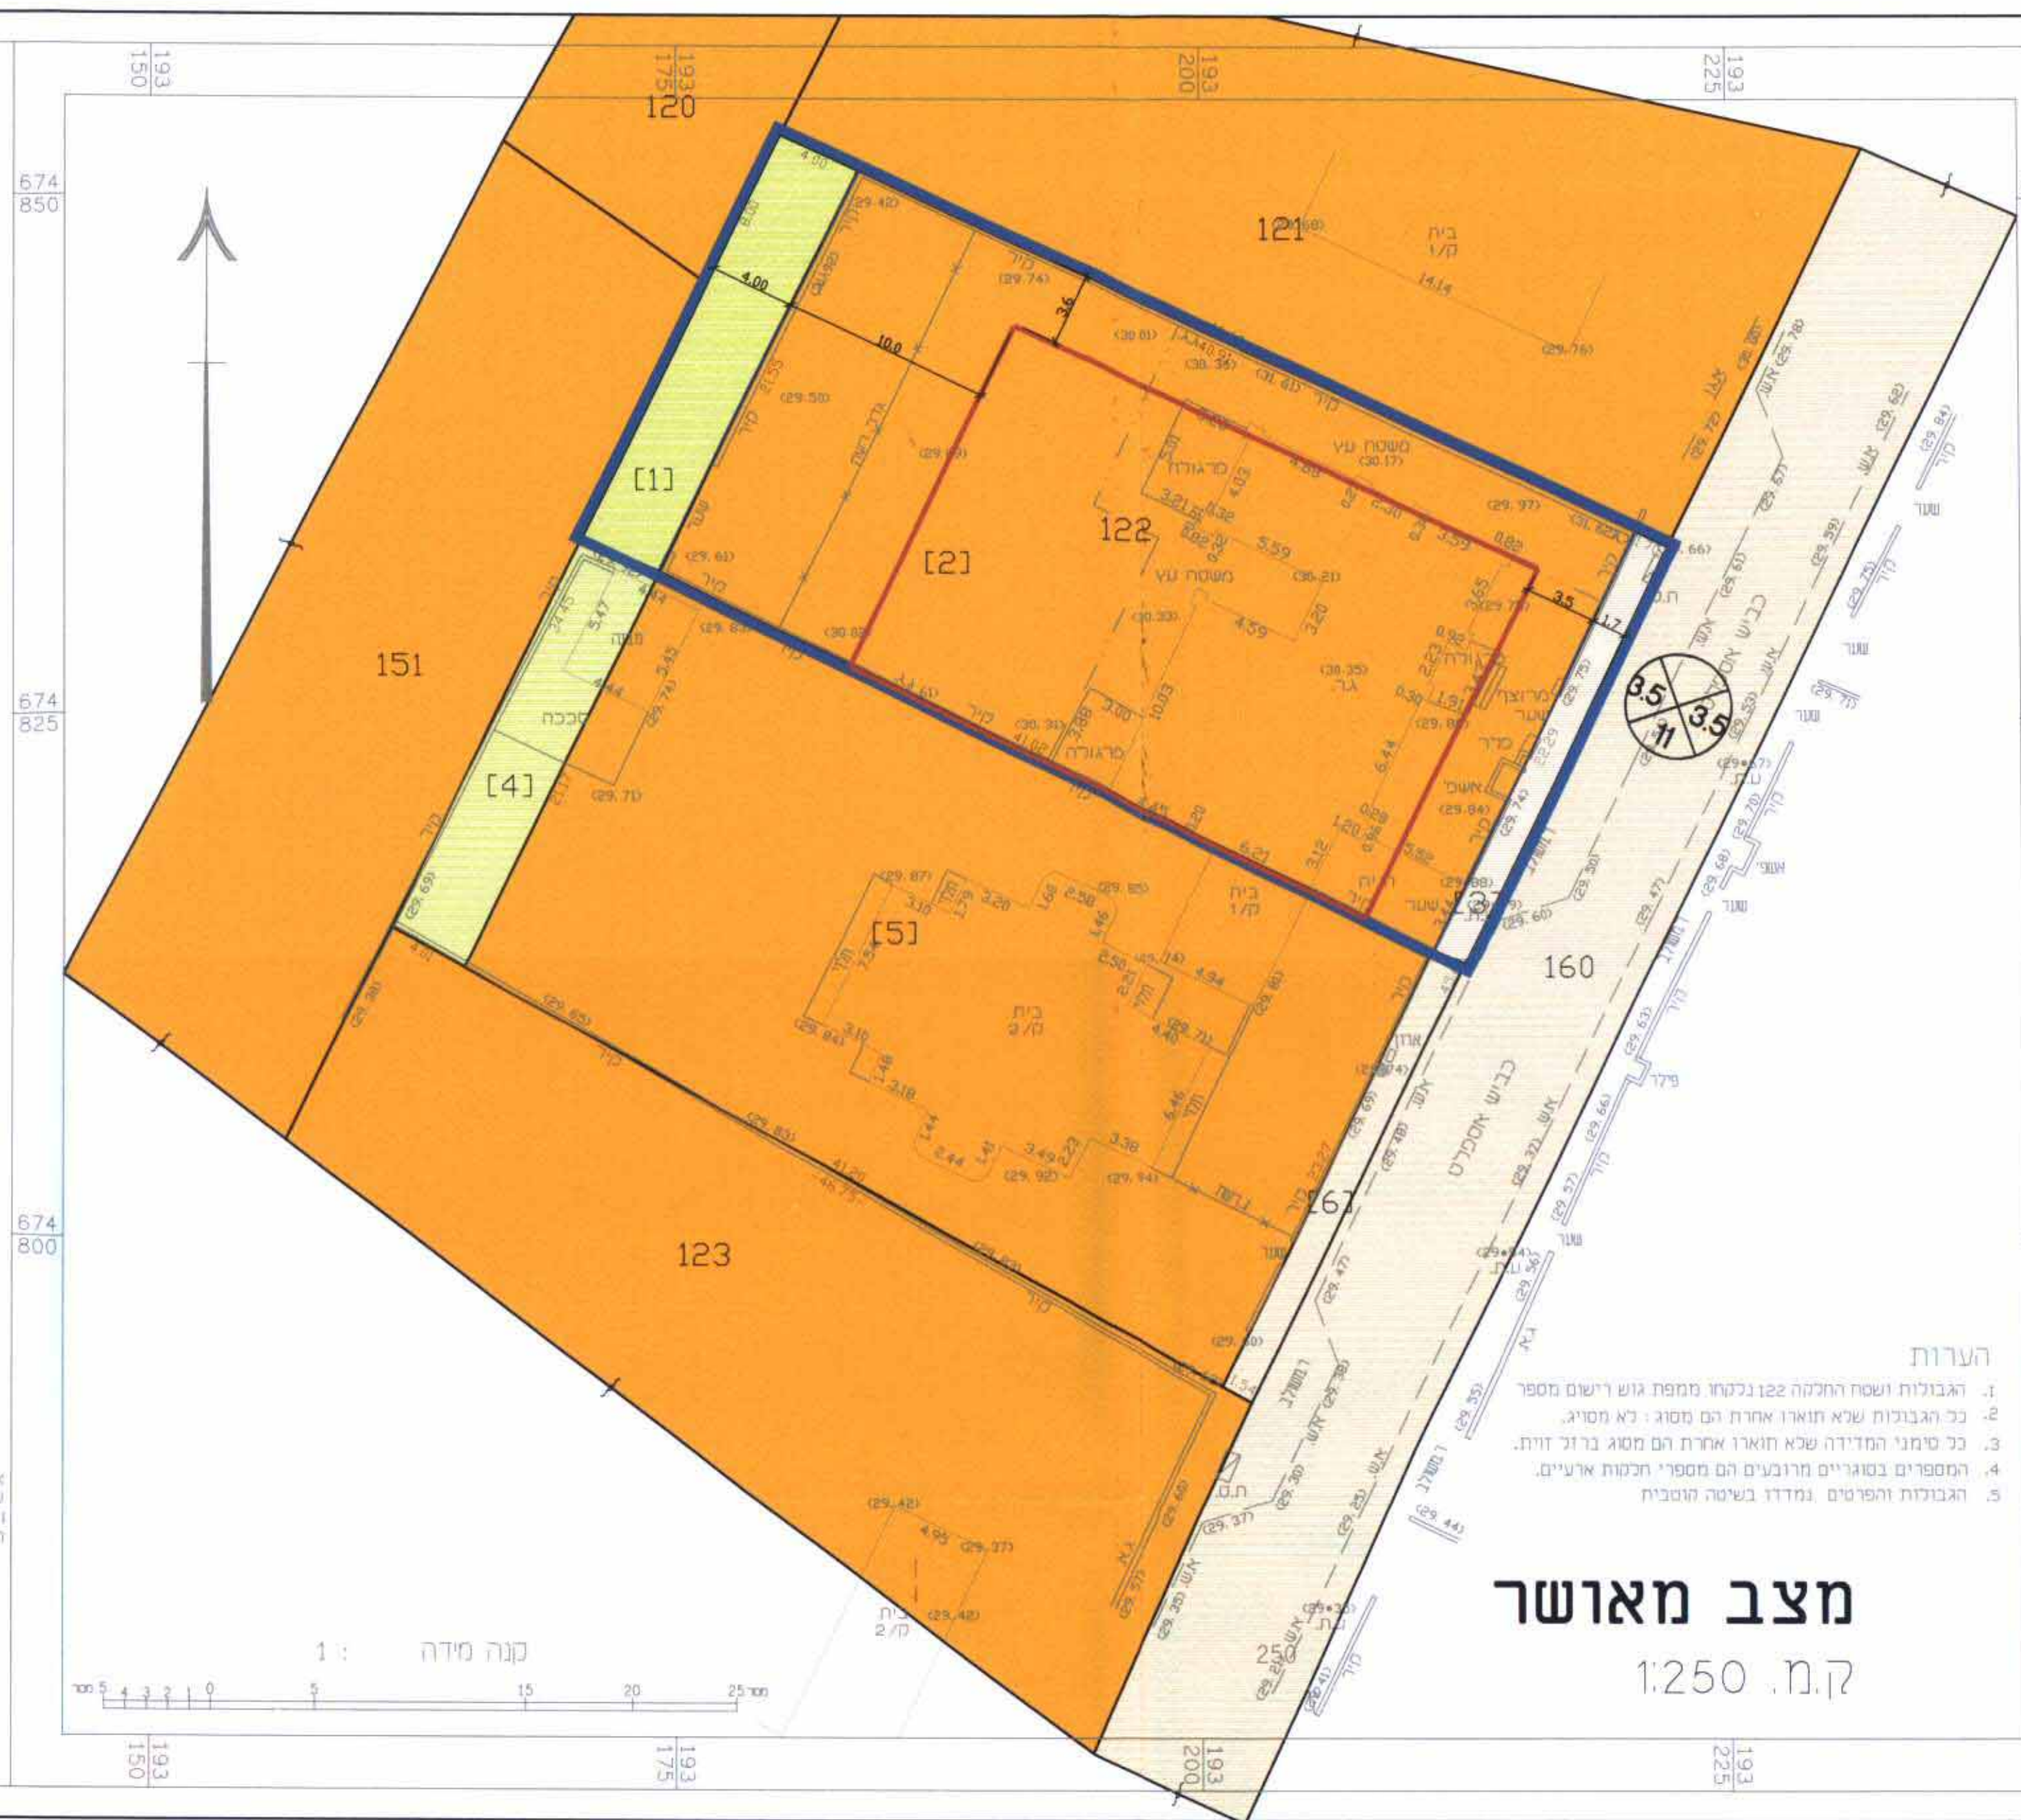

מצב מאושר
ק.מ. 1:250

מיקרא מצב מוצע

מגורים א	שטח ציבורי פתוח	דרך מאושרת	גבול תכנית	קו בנין	מספר חא שטח
----------	-----------------	------------	------------	---------	-------------



מצב מוצע
ק.מ. 1:250

מסארה חוסאן - מודד מוסקר מר. 894
0522-650723
09-7990140
09-7996748
E-MAIL: MICHAEL@ZEQINT.NET

תוכנית מדידת
0522-650723
09-7990140
09-7996748
E-MAIL: MICHAEL@ZEQINT.NET