

תכנית מס' רצ/מק/ו/22\99

רחוב הכלנית 11, ראשליצ

תכנית מפורטת

תשרים

איחוד וחלוקה	מסמך ראשי	אופי התכנית
-	ועדה מקומית	תכנית שניתן מכוחה להוציא התרים

מחוז :	מרכז
מרחב תכנון מקומי :	רחובות
רשות מקומית :	ראשון לציון
שטח התכנית :	1.001 דונם
קנה מידה:	250 : 1, 1:2500, 1:10000

גושים וחלוקות בתכנית:

גרש	סוג הגוש	חלוקה בשלמותו	חלקי חלוקה
4242	מסדר	51	-

חותמות מוסד התכנון :



שלב: מתן חוקה מחדורה : 1 תאריך: 01/02/2010

שמות וחתימות :


מנכ"ס התכנית	שם	ת"ד	נייט	טל	חתימה
מנכ"ס	ד"ר יעקב שניידמן	5217726	050-8866562	050-8866562	י. שניידמן

חיוס בפועל	שם	ת"ד	נייט	טל	חתימה
חיוס	ד"ר יעקב שניידמן	5217726	050-8866562	050-8866562	י. שניידמן

בעלי חזכויות במקרקע	שם	ת"ד	נייט	טל	חתימה
בעלי	ד"ר יעקב שניידמן	5217726	050-8866562	050-8866562	י. שניידמן

עורך תוכנית	שם	ת"ד	נייט	טל	חתימה
עורך	ד"ר יעקב שניידמן	5217726	050-8866562	050-8866562	י. שניידמן

מודד	שם	ת"ד	נייט	טל	חתימה
מודד	ד"ר יעקב שניידמן	5217726	050-8866562	050-8866562	י. שניידמן

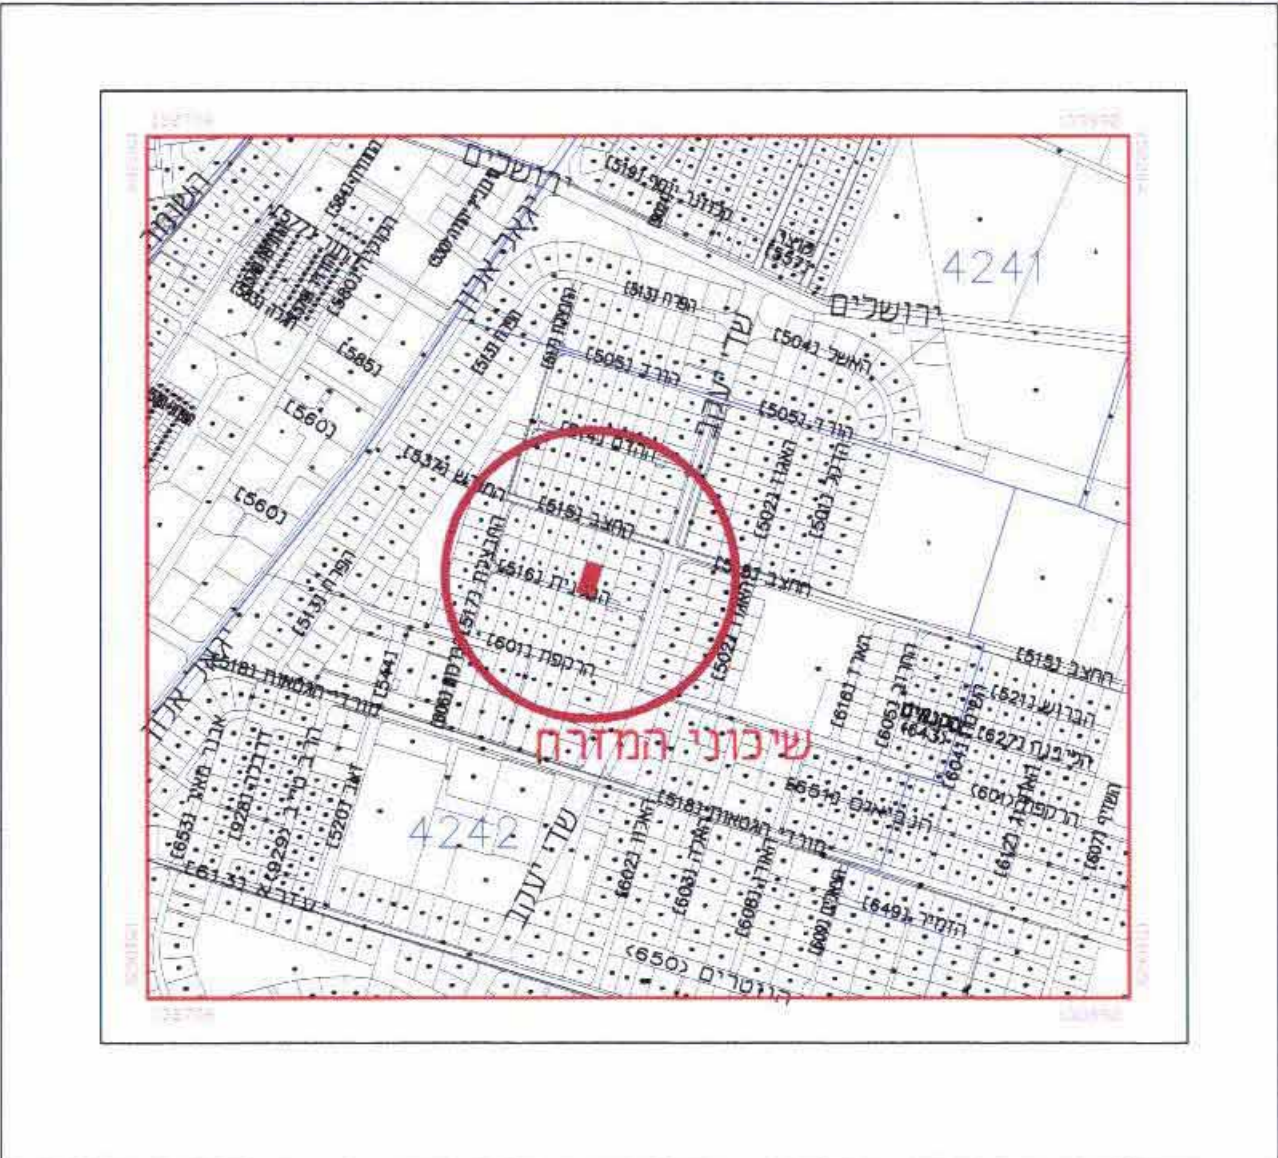

תרשים התמצאות קנ"מ 1 : 10,000

מקרא תרשים סביבה

גבול התכנית	גבול גוש
דרך מאושרת	אזור מגורים ג'
שטח לבנייני ציבור	שטח ציבורי פתוח
מספר תכנית	מספר הדרך
מספר הדרך	קו בניין
רוחב הדרך	

תרשים הסביבה קנ"מ 1 : 2,500

מצב מאושר	מצב מוצע
ייעוד	ייעוד
במ"ר	במ"ר
ב- %	ב- %
מוריס ב'	מוריס ב'
מח"כ	מח"כ

מקרא מצב מאושר

גבול התכנית	קו בניין
דרך מאושרת	אזור מגורים ב'
בניין קיים	מספר חלקה
מספר חלקה	מספר תכנית מאושרת
מספר הדרך	קו בניין
רוחב הדרך	

מקרא תרשים סביבה

גבול התכנית	גבול גוש
דרך מאושרת	אזור מגורים ג'
שטח לבנייני ציבור	שטח ציבורי פתוח
מספר תכנית	מספר הדרך
מספר הדרך	קו בניין
רוחב הדרך	


מקרא מצב מאושר

גבול התכנית	קו בניין
דרך מאושרת	אזור מגורים ב'
בניין קיים	מספר חלקה
מספר חלקה	מספר תכנית מאושרת
מספר הדרך	קו בניין
רוחב הדרך	

מקרא תרשים סביבה

גבול התכנית	גבול גוש
דרך מאושרת	אזור מגורים ג'
שטח לבנייני ציבור	שטח ציבורי פתוח
מספר תכנית	מספר הדרך
מספר הדרך	קו בניין
רוחב הדרך	

מצב מאושר קנ"מ 1 : 250

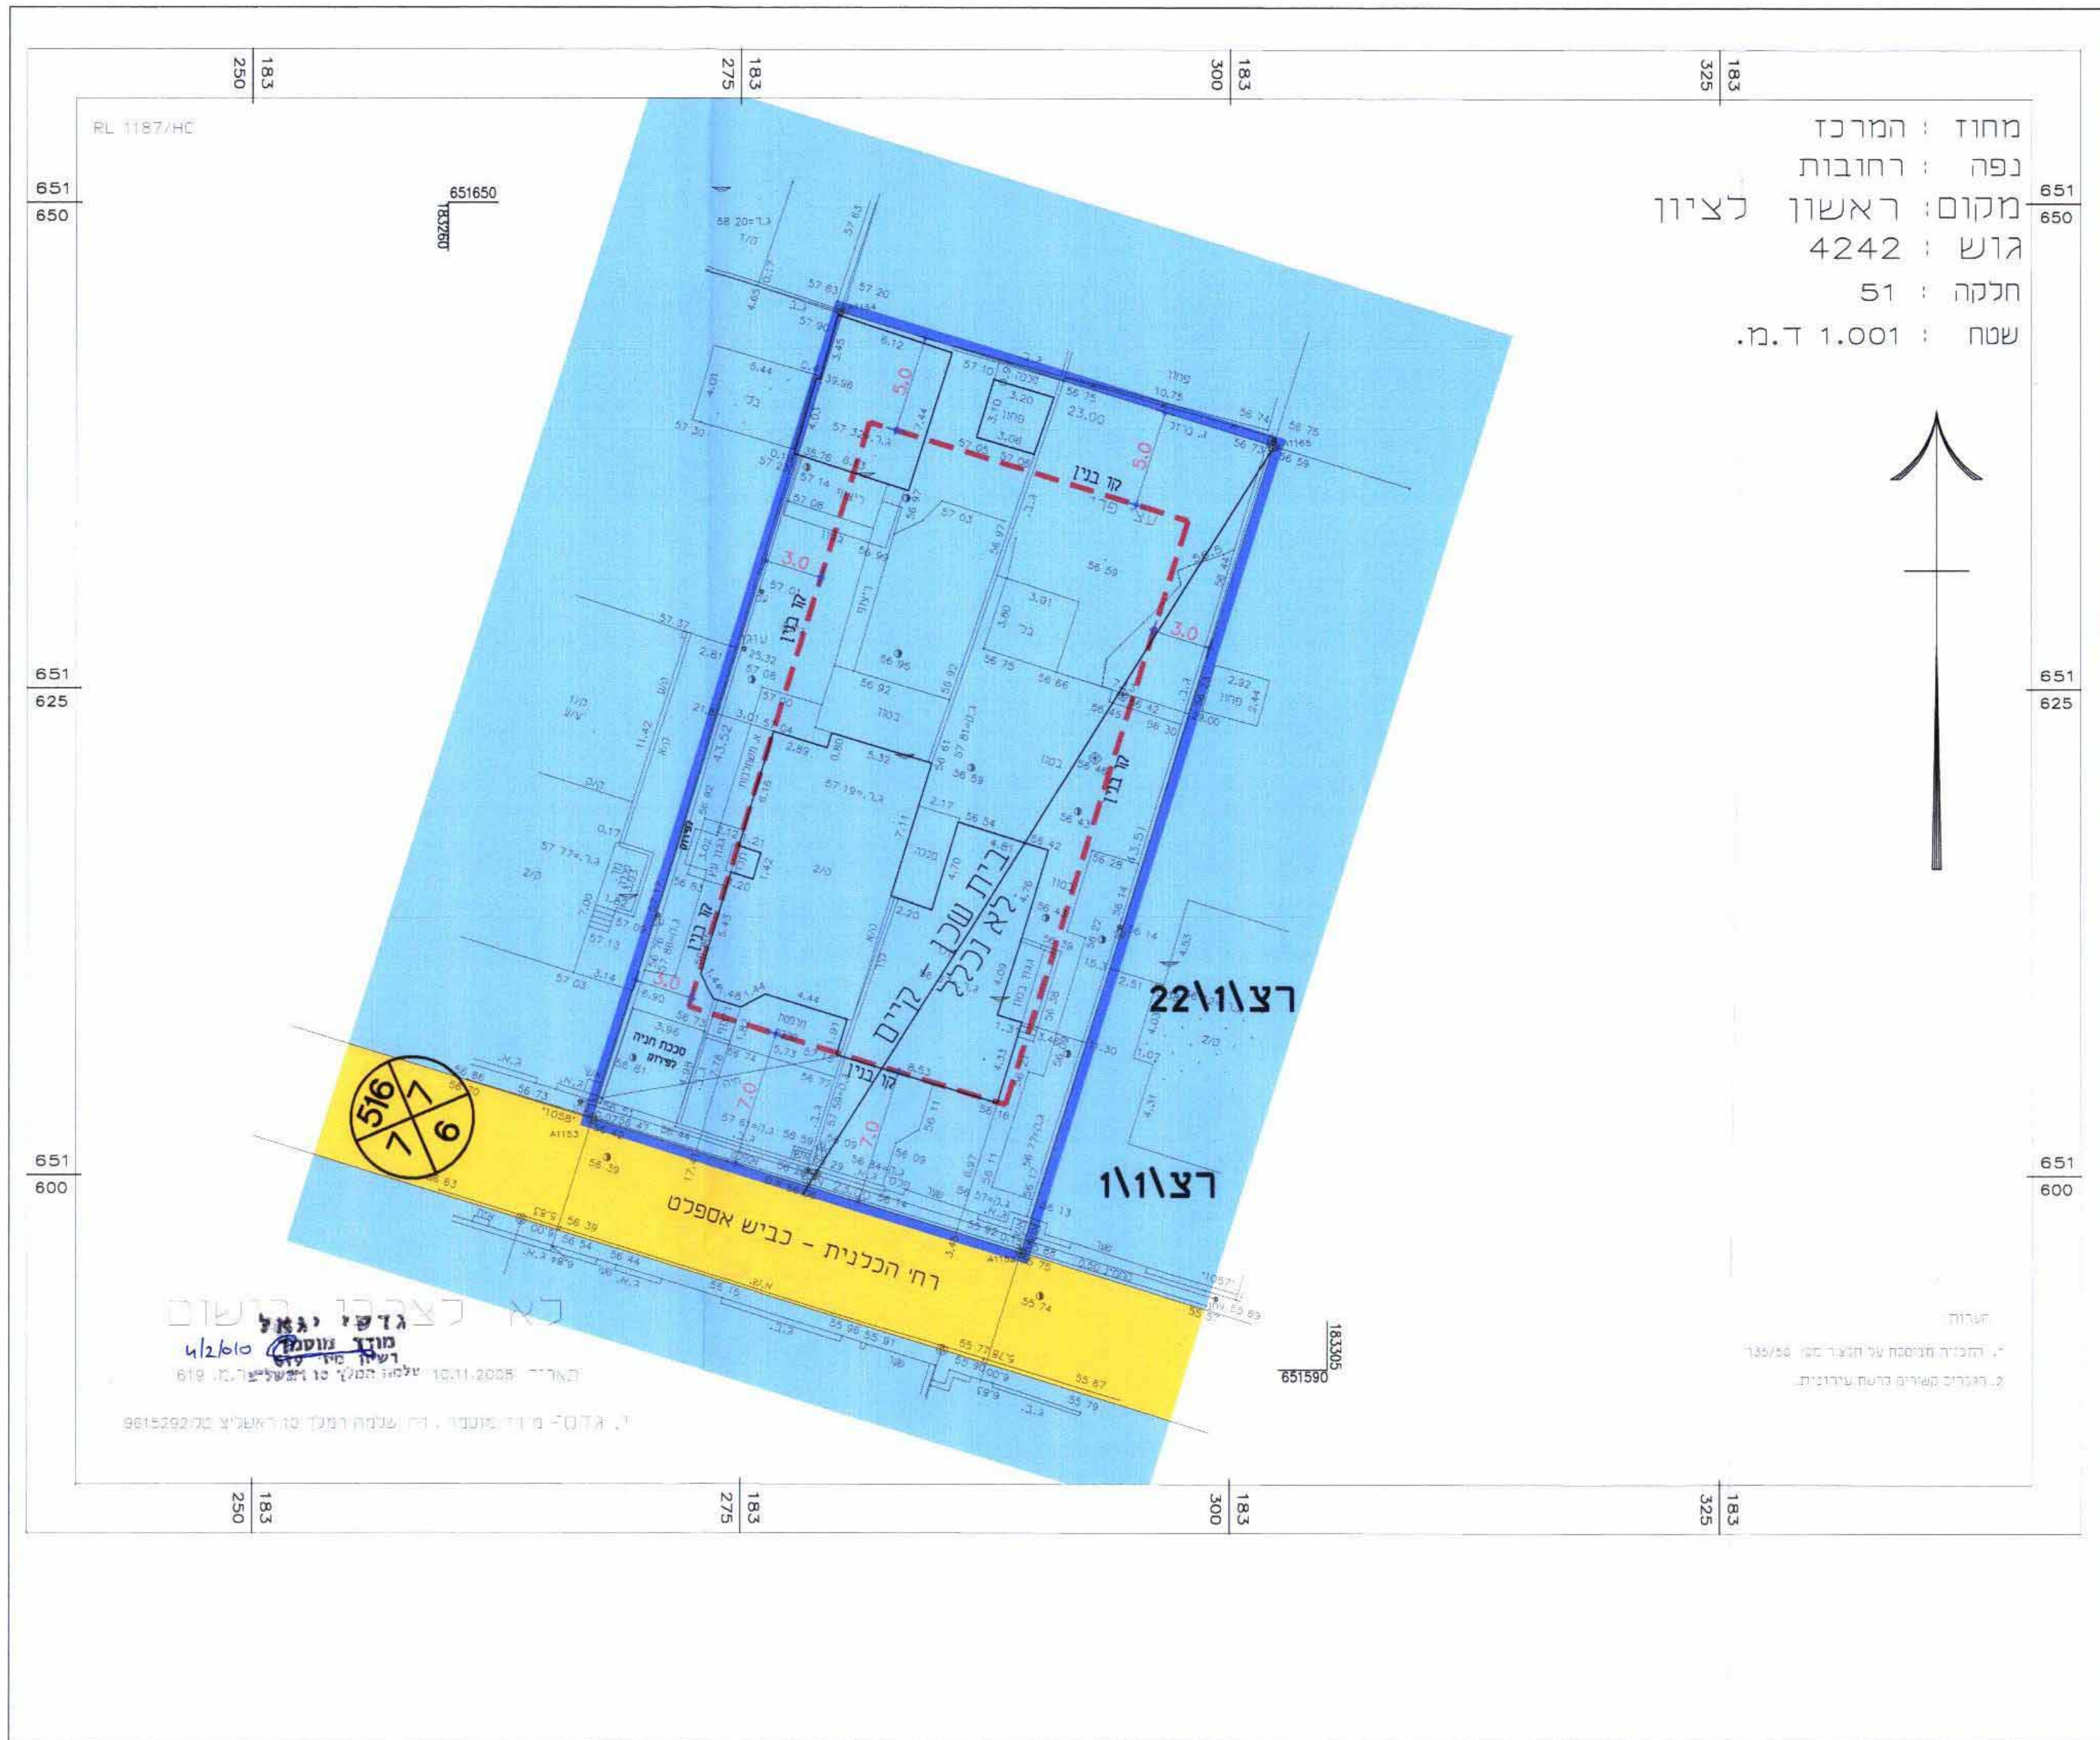

מקרא מצב מוצע

גבול התכנית	קו בניין
אזור מגורים ב'	בניין קיים
להריסה	מספר חלקה
מספר תא שטח	מספר תכנית מאושרת
מספר הדרך	קו בניין
רוחב הדרך	

מקרא מצב מוצע

גבול התכנית	קו בניין
אזור מגורים ב'	בניין קיים
להריסה	מספר חלקה
מספר תא שטח	מספר תכנית מאושרת
מספר הדרך	קו בניין
רוחב הדרך	

מצב מוצע קנ"מ 1 : 250

