


**תכנית מצב מוצע קנ"מ 1:250**

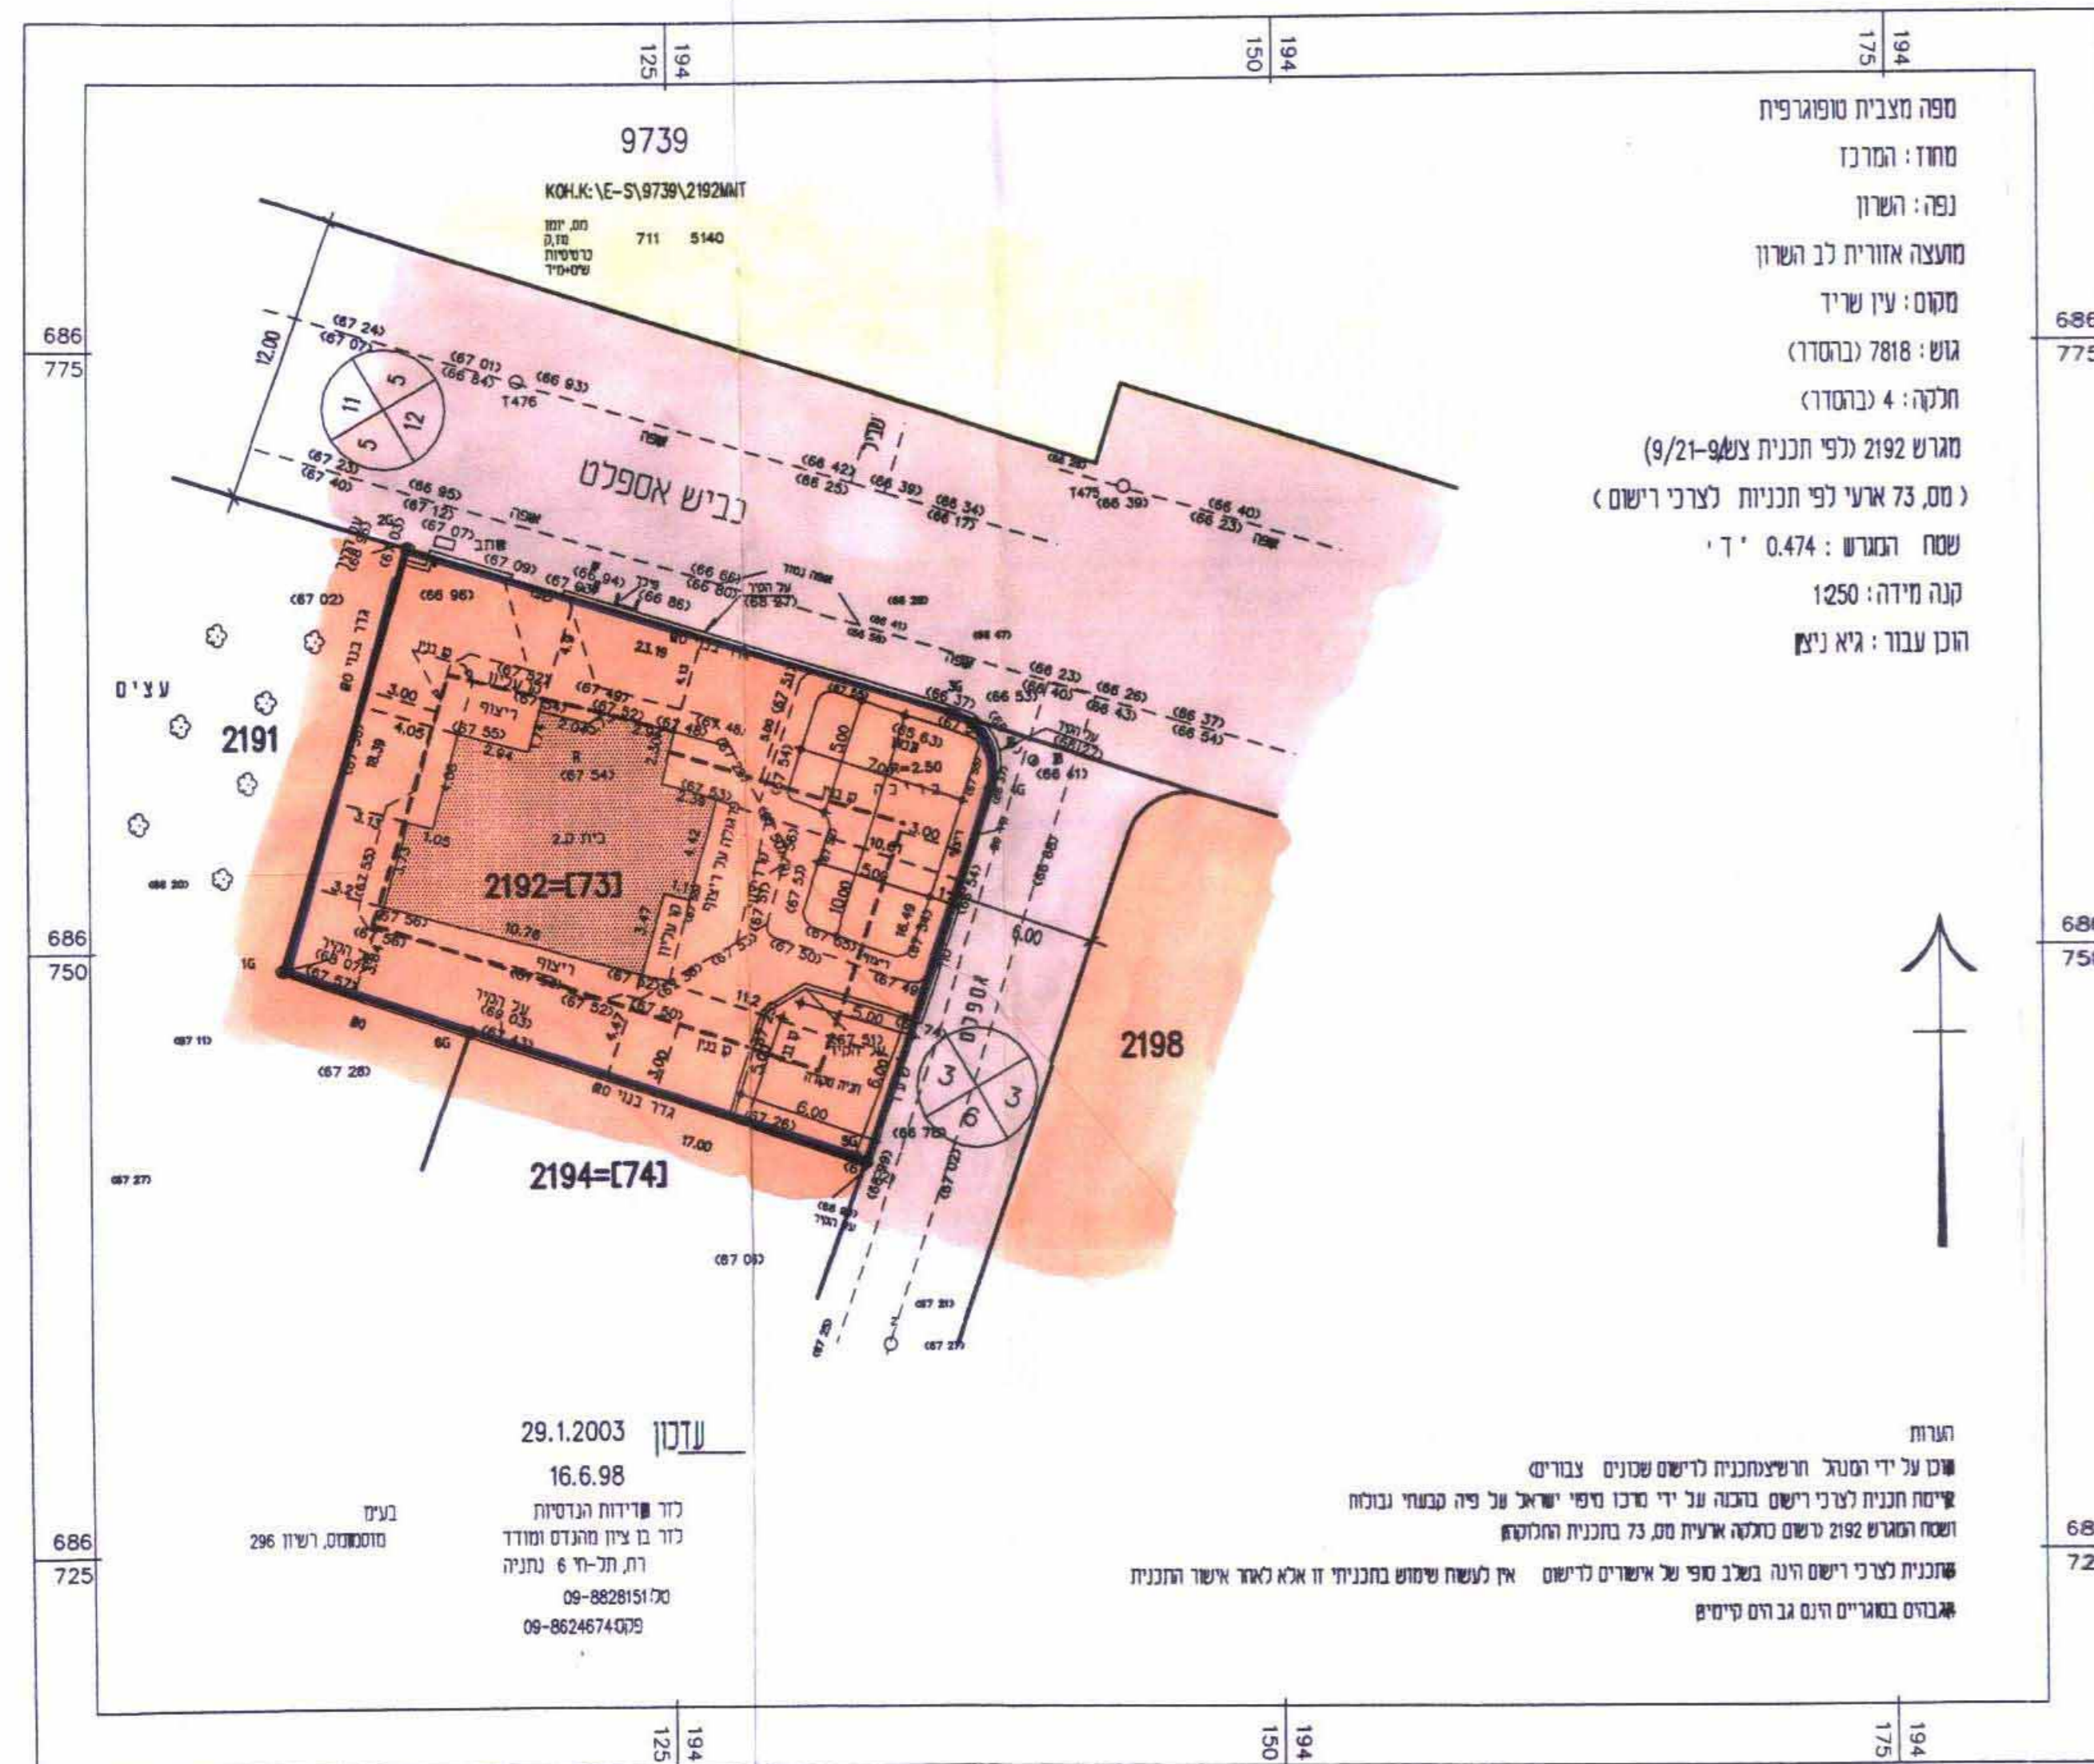


מפה מצבית סופגריפית  
 מחוז: המרכז  
 נפה: השרון  
 מועצה אזורית לב השרון  
 מקום: עין שריד  
 גוש: 7818 (בהסדר)  
 חלקה: 4 (בהסדר)  
 מגרש 2192 לפי תכנית צע-9/21-9 (9)  
 (מס. 73 איעי לפי תכניות לצרכי רישום)  
 שטח המגרש: 0.474 י"ד  
 קנה מידה: 1:250  
 הוכן עברו: גיא ניצן

הערות  
 שטח על ידי המטכ"ל הרשמי תכנית לרישום שבונים צבויים  
 ירישת תכנית לצרכי רישום בהכרה על ידי מרכז סיפוי ישראלי על פיה כבעתי נבוכח  
 ושטח המגרש 2192 טרם נבאכה איעיית מס. 73 בתכנית החומרה  
 שתכנית לצרכי רישום הנה בשלב סופי של אישורים לרישום  
 האברים במגורים היום גב רום קיימים  
 אן לעשות שימוש בתכנית זו אלא אישר התכנית

עודכן 29.1.2003  
 16.6.98  
 כוח מידות הנדסיות  
 כוח בן ציון מוגרס ומודד  
 רת-תל-ד 6 נתניה  
 09-8828151  
 09-8624674

**תכנית מצב קיים קנ"מ 1:250**

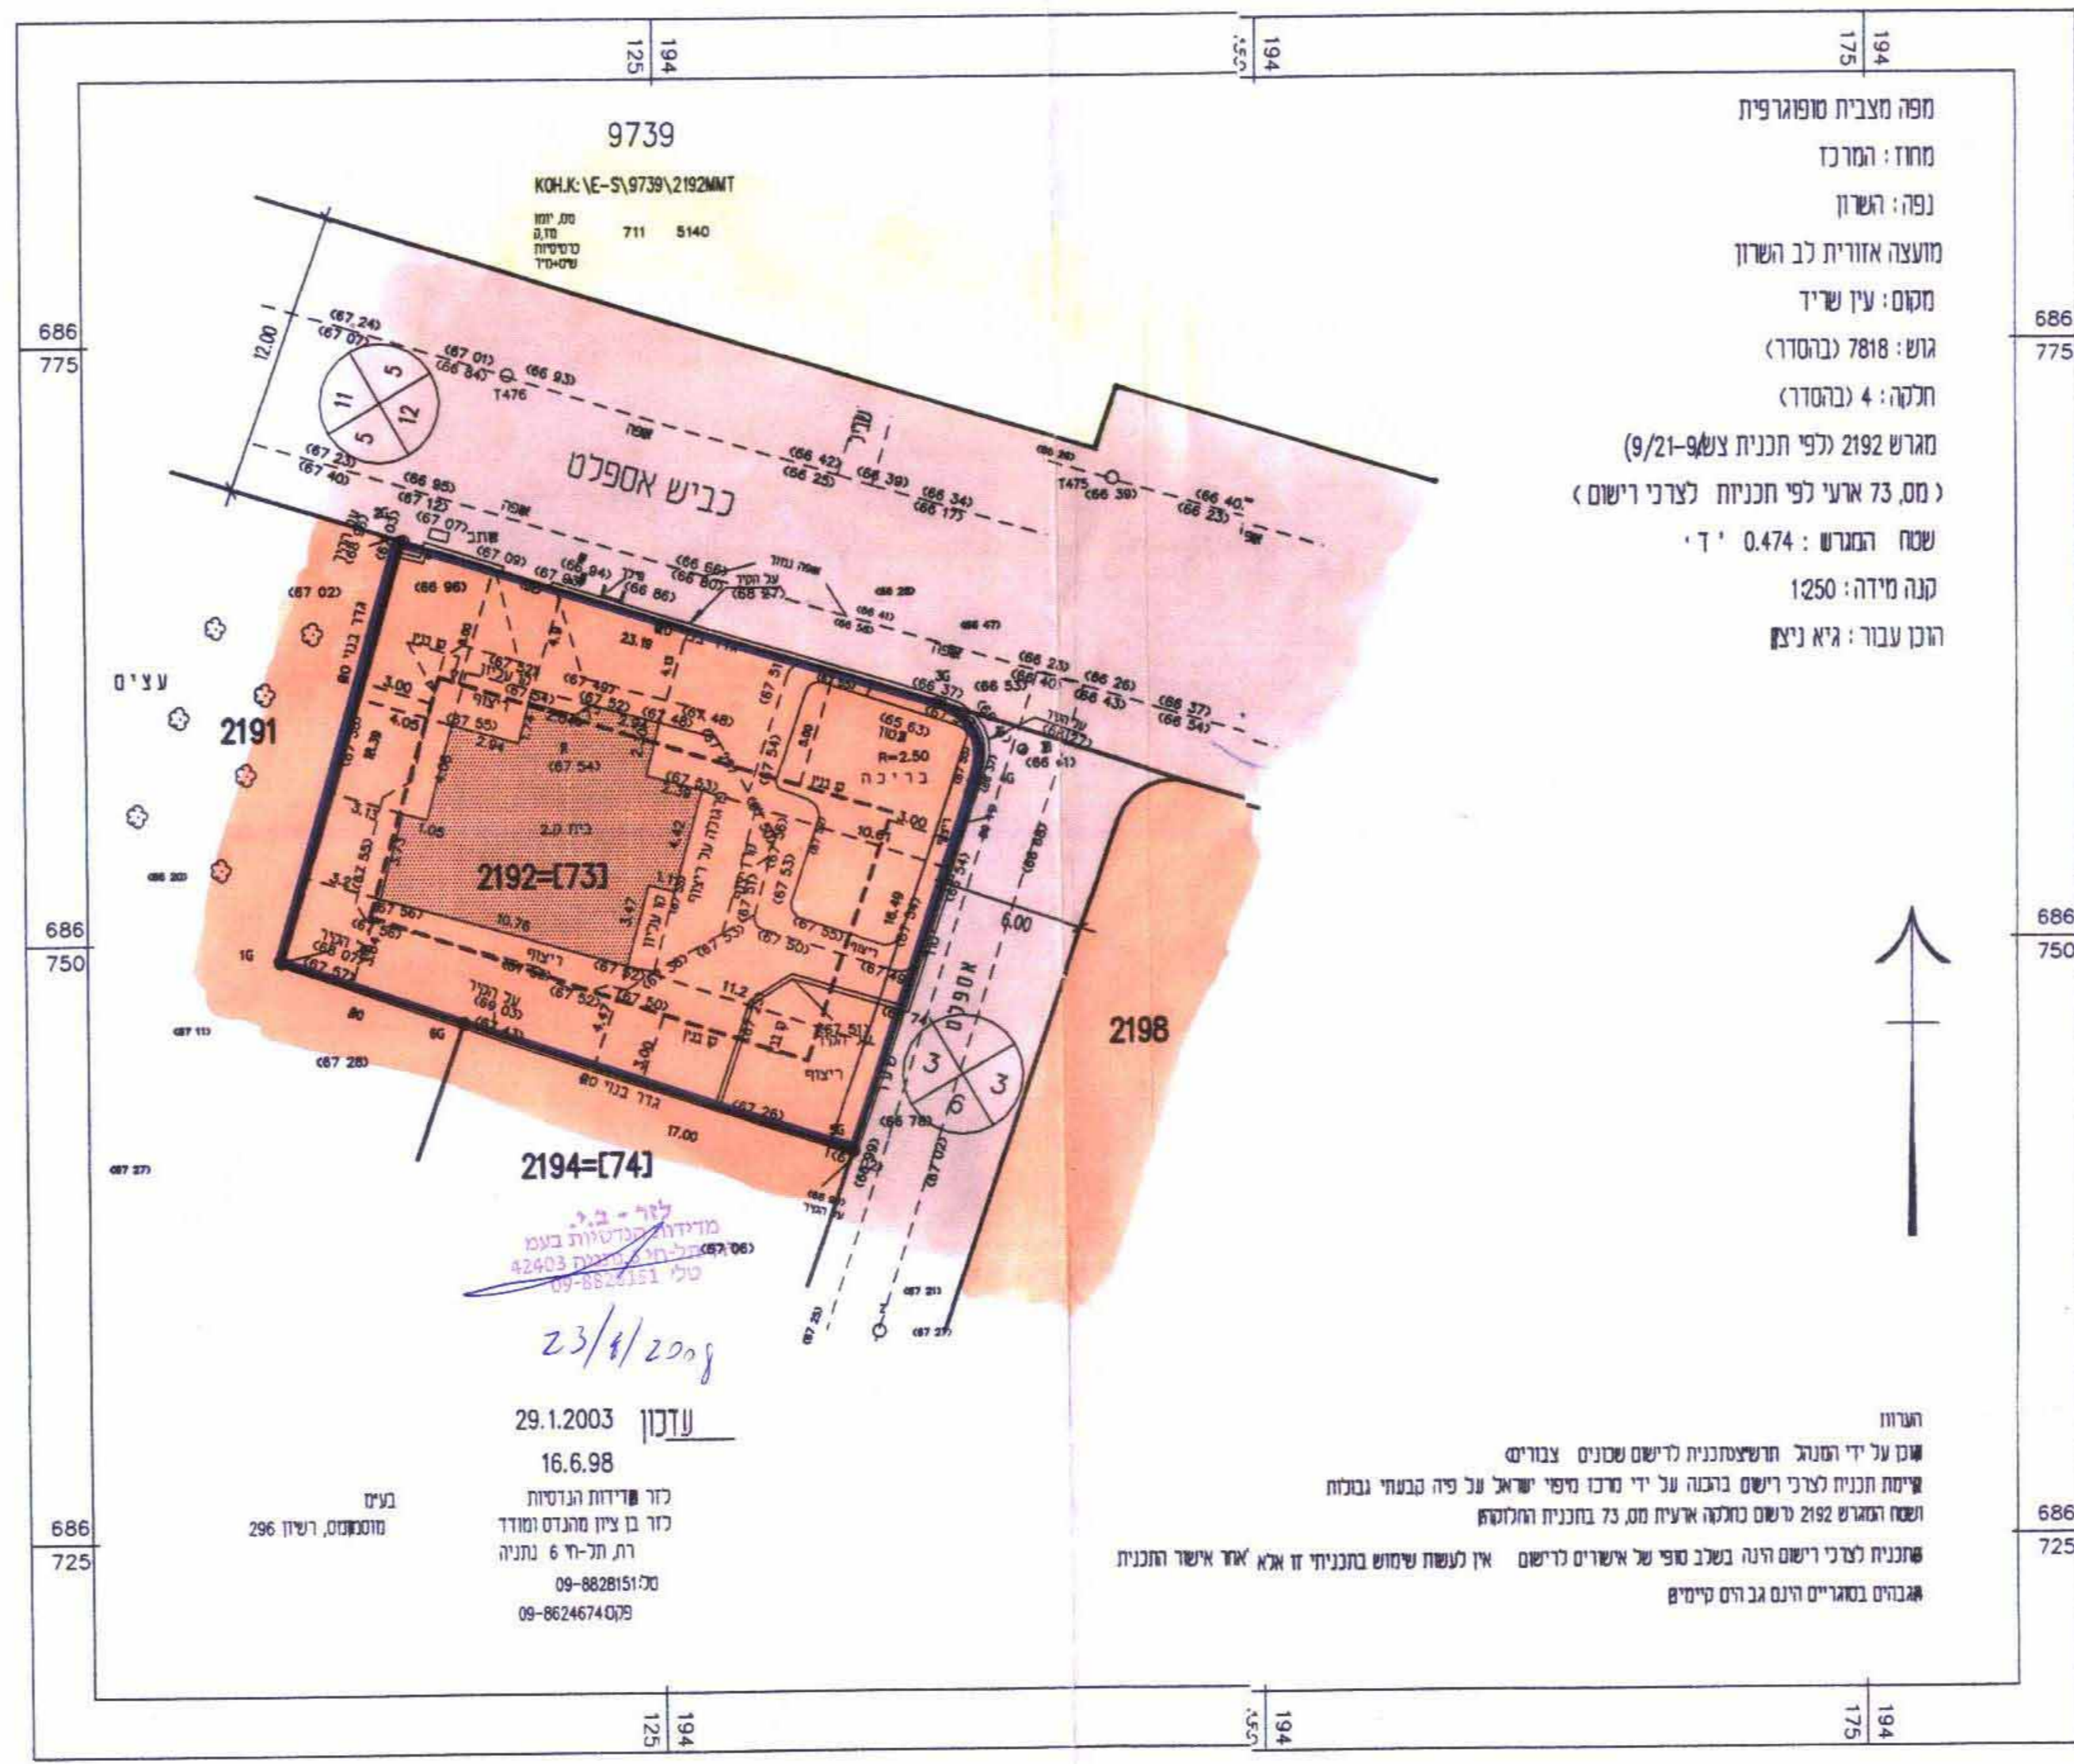

מפה מצבית סופגריפית  
 מחוז: המרכז  
 נפה: השרון  
 מועצה אזורית לב השרון  
 מקום: עין שריד  
 גוש: 7818 (בהסדר)  
 חלקה: 4 (בהסדר)  
 מגרש 2192 לפי תכנית צע-9/21-9 (9)  
 (מס. 73 איעי לפי תכניות לצרכי רישום)  
 שטח המגרש: 0.474 י"ד  
 קנה מידה: 1:250  
 הוכן עברו: גיא ניצן

הערות  
 שטח על ידי המטכ"ל הרשמי תכנית לרישום שבונים צבויים  
 ירישת תכנית לצרכי רישום בהכרה על ידי מרכז סיפוי ישראלי על פיה כבעתי נבוכח  
 ושטח המגרש 2192 טרם נבאכה איעיית מס. 73 בתכנית החומרה  
 שתכנית לצרכי רישום הנה בשלב סופי של אישורים לרישום  
 האברים במגורים היום גב רום קיימים  
 אן לעשות שימוש בתכנית זו אלא אישר התכנית

לוח - 2  
 מדידת מרחקים במסגרת  
 תכנית 82403  
 23/4/2008



עודכן 29.1.2003  
 16.6.98  
 כוח מידות הנדסיות  
 כוח בן ציון מוגרס ומודד  
 רת-תל-ד 6 נתניה  
 09-8828151  
 09-8624674

**מבנת שטחים**

מצב מוצע				מצב קיים עפ"י צע-9/21-19			
%	מס	שטח	מס	%	מס	שטח	מס
	יח"ד	במ"ר	מגרש		יח"ד	במ"ר	מגרש
100.0%	1	474	2192	100.0%	1	474	2192
100.0%				100.0%			

**מקרא - מצב קיים + מוצע**

- גבול תכנית
- גבול תכניות מפורסות
- מגורים א
- דרך מאושרת
- ש"צפ
- דרך להולכי רגל
- שב"צ

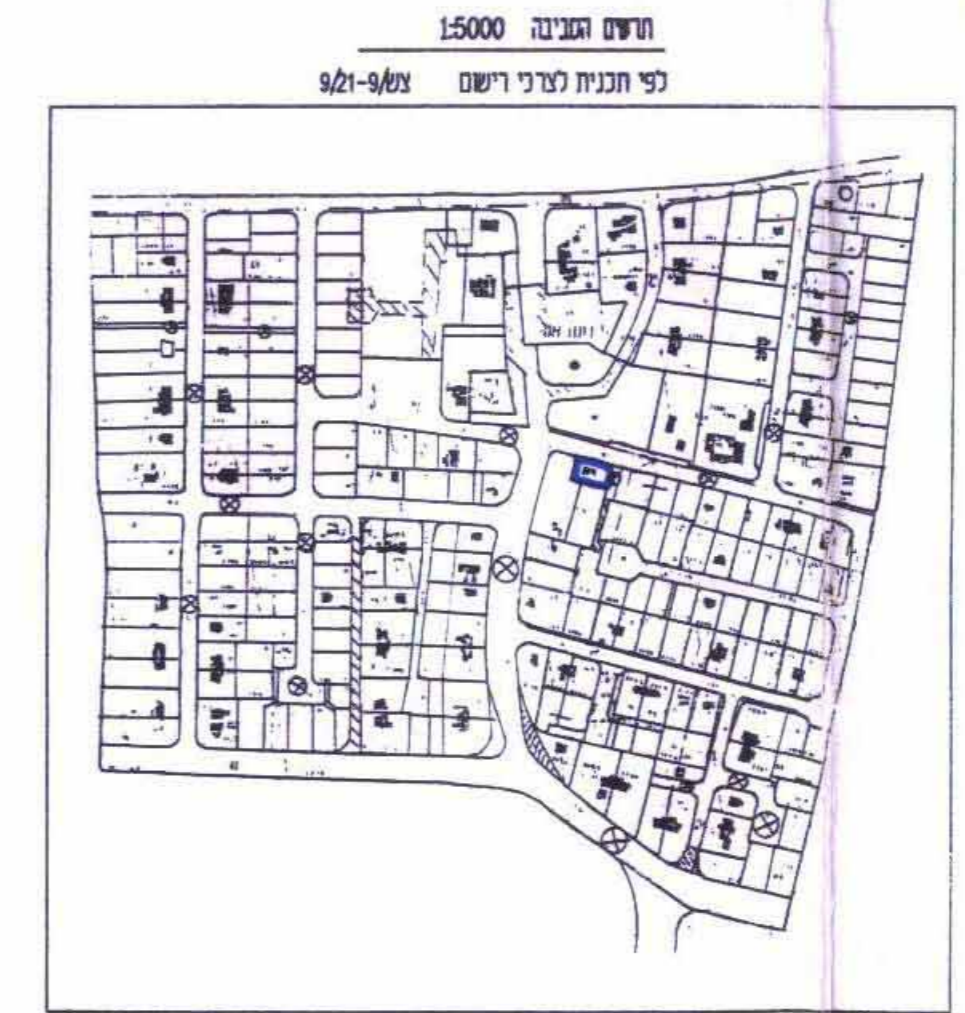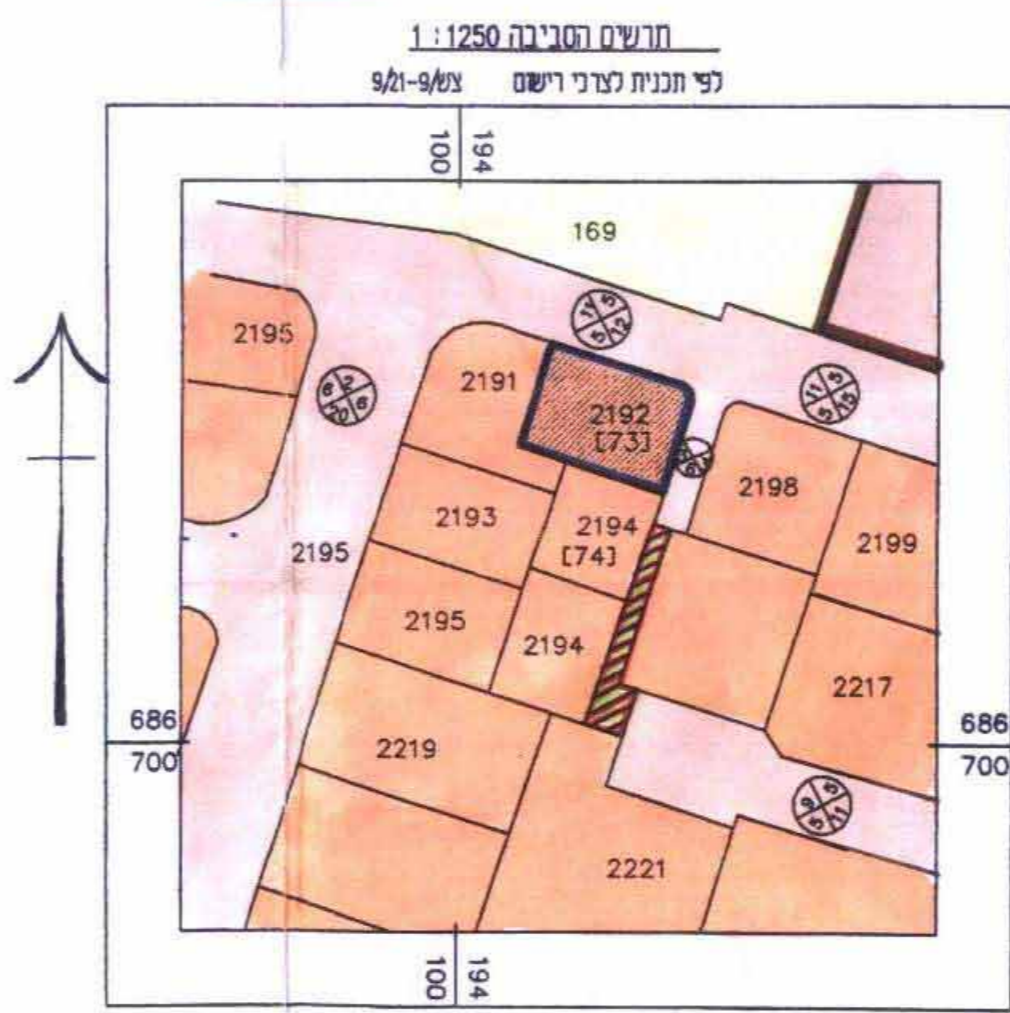

נדבק וניתן להפקידו לאשר  
 החלטת הוועדה המחוזית / משנה מס' 14.1.10  
 28.16.09  
 מחוז המרכז  
 מרחב תכנון מקומי: "לב השרון"  
 תכנית מפורסמת מס צע-9/21-30  
 המהווה שינוי לתכנית מתאר צע-0/2-0  
 ולמפורסמת מס צע-9/21-9  
 תוקף התכנון ובניה תשכ"ה - 1965  
 הועדה המקומית לתכנון ולבניה לב השרון  
 תכנית מפורסמת מתאר מס' 13  
 נדון בשיבה מס' 21  
 מיום 21.1.10  
 הוחלט להעביר לועדה המחוזית למתן-תוקף  
 יד לאשר  
 מוסד הוועדה

מחוז: המרכז  
 נפה: השרון  
 גושים וחלקות: גוש 8808 (7818) 62 (4) 2192  
 שטח התכנית: 474 מ"ר  
 בעל הקרקע: מנהל מקרקעי ישראל  
 יוזמי התכנית: גיא ניצן מ 022301436  
 רח' הדדים 52 צורן  
 טל: 09-7965045

מתכנן: רות יוסף עד' נסים 25 פרדסיה  
 טל: 09-8945548  
 תאריך: 24/12/03  
 25/03/04  
 20/11/08  
 אישור תכנית מס' 30/11/08  
 תוקף התכנון ובניה תשכ"ה - 1965  
 חתימות: חתימות