

תוכנית מסי כס\מק\ו\15\נח

משרד הפנים
מחוז מרכז
22.06.2010
נתקבל
תיק מס':

רחי עבדיה הנביא 10 ב'
כפר סבא
תכנית מפורטת
12-05-2010
עיריית כפר-סבא
מח' הנדסה
מח' תכנון

אחיד וחלקות	סככות ראשית	אזורי תוכנית
-	ועדה מקומית	תכנית עניין מכוחה להוציא והוריש

מחוז: **מרחב תכנון מקומי:** **כפר סבא**
רשות מקומית: **כפר סבא**
שטח התכנית: **315 מ"ר**
קנה מידה: **1:250, 1:2500, 1:40000**

גוש	שטח גוש	חלקות בשלמותן	חלקי חלקות
8191	מוסדר	--	53

חותמות מוסד התכנון:

ועדה מקומית כפר-סבא
אישור תכנית מס' 677/2010
הועדה המקומית לתכנון ואשר את התכנית
ביום 28/05/10
נשיא הוועדה

תאריך: 13.04.2010

שלב: מיזם תנאים למתן חוקה **מחדדה: 1**

שמות וחתימות	
יחוס התכנית	דוד פרי יצחק וריבה סמל: 09-7676023 חתימה: [חתימה]
מגיש התכנית	דוד פרי יצחק וריבה סמל: 09-7676023 חתימה: [חתימה]
בעל הזכויות בקרקע	מנהל מרחבי ישראל סמל: 09-7676023 חתימה: [חתימה]
חוזרים	דוד פרי יצחק וריבה סמל: 09-7676023 חתימה: [חתימה]
	בן עמר וריבה סמל: 09-7676023 חתימה: [חתימה]

עורך התכנית	אורי נירן חמלסקי סמל: 09-7665362 חתימה: [חתימה]
מודד	חוסאם חסארה סמל: 09-7990140 חתימה: [חתימה]

יחיד	מס.מגרש	שטח כדונם	יחיד	שטח כדונם
מגרש	0.315	0.315	מגרש	0.315
מגרש	0.315	0.315	מגרש	0.315
מגרש	0.315	0.315	מגרש	0.315



תרשים התמצאות 1:40000

מיקרא מצב מאושר

מגורים ב'

ש.צ.פ.

דור משלבת


גבול תכנית

קו בנין

רוחסה



תרשים סביבה 1:2500

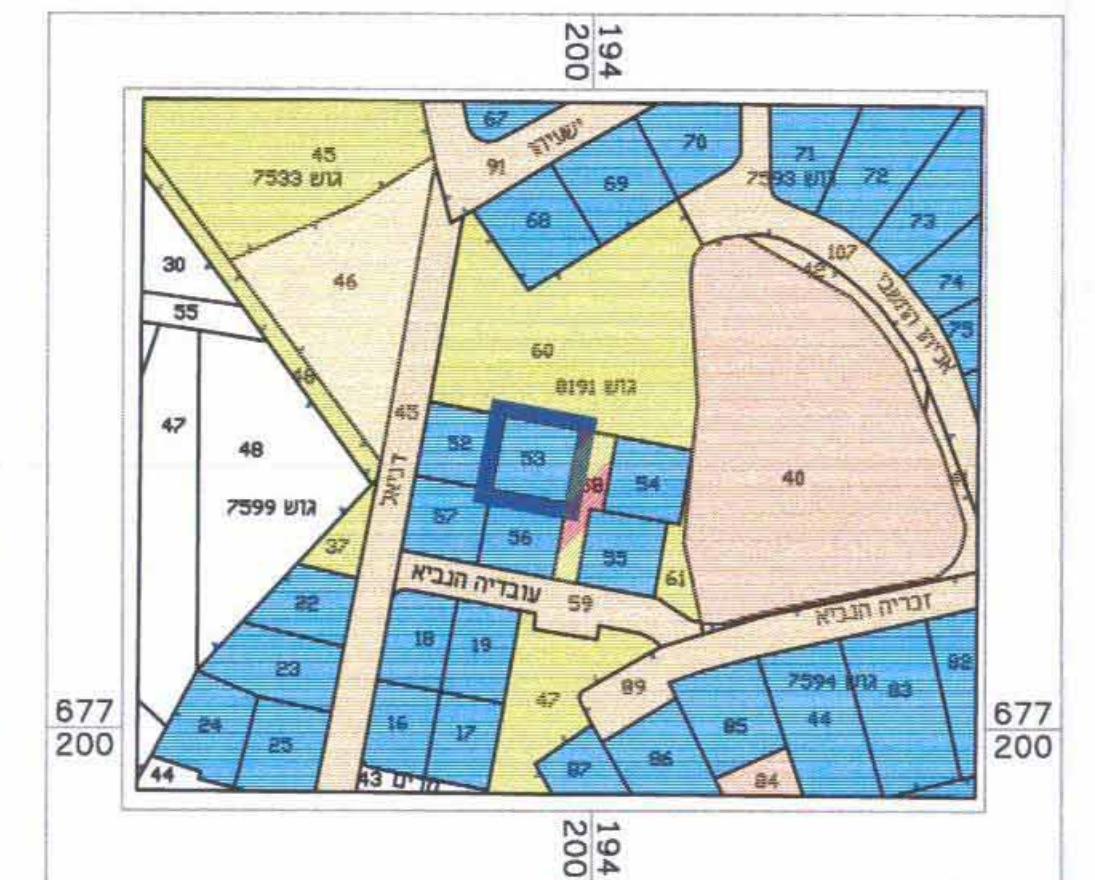

מיקרא מצב מוצע

מגורים א'


גבול תכנית אמית

גבול תכנית

קו בנין

מספר תא שטח

רוחסה

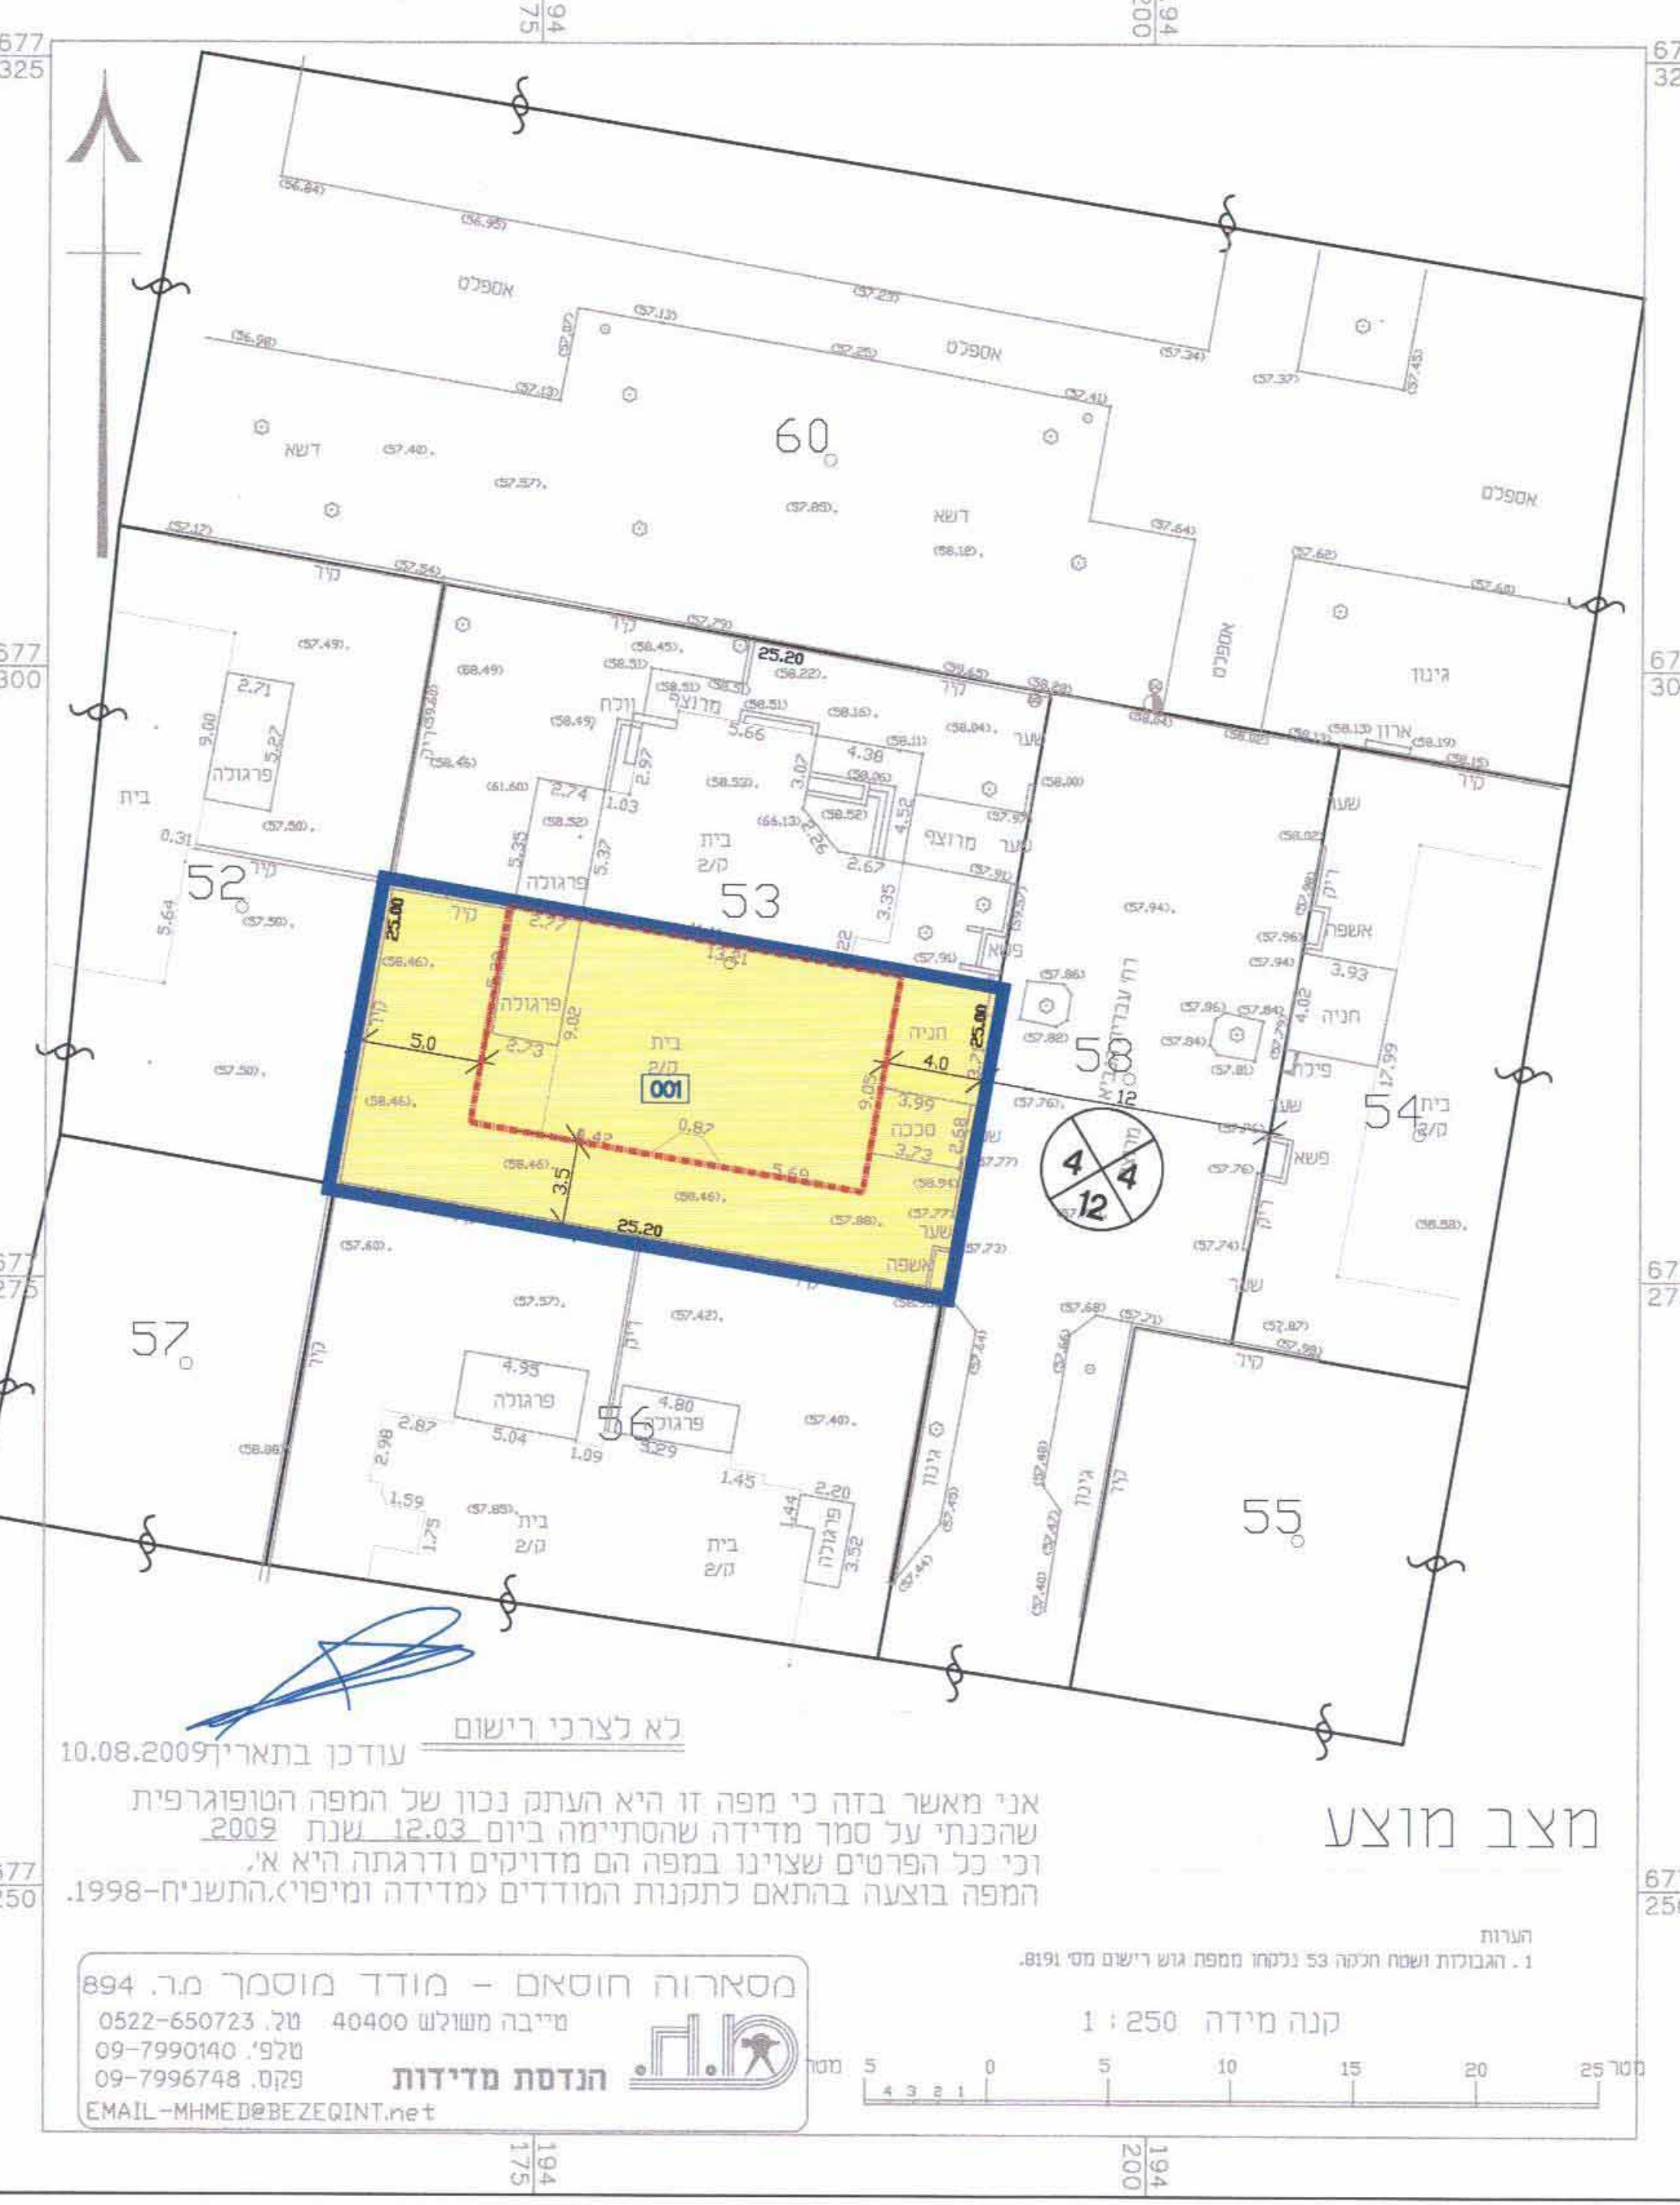

מסארה חוסאם - מודד מוסמך מ.ר. 894
מ"יבה משולש 40400
0522-650723, 09-7990140
09-7996748, 09-7996748
EMAIL-MHME@BEZQINT.net