

8154

משרד הפנים
מחוז מרכז
28.04.2010
נתקבל
תיק מס' 28.4.10

משרד הפנים
מחוז מרכז
13.05.2010
נתקבל
תיק מס' 28.4.10

משרד הפנים מחוז המרכז
מחוז מרכז
28.04.2010
נתקבל
תיק מס' 28.4.10

משרד הפנים מחוז המרכז
מחוז מרכז
28.04.2010
נתקבל
תיק מס' 28.4.10

תכנית מס' שיוני לתכנית מתאר כס/ב/ו/א/2

תכנית מתאר מקומית ברמה מפורטת
ללא איחוד וחלוקה בסמכות ועדה מחוזית

תשרים

מרחב תכנון מקומי כפר-סבא
מחוז מרכז
רשות מקומית כפר-סבא

נפרד:
מקום:
רחובות:
שטח התכנית:
גודל:

1500
1088
21

מגרש ע"פ תביע קודמת 67/10
מתן תוקף 3
28.10.09

מס' מהדורה:
תאריך עדכון:

חוק התכנון והבניה תשי"ח 1965
מרחב תכנון מקומי כפר-סבא
הועדה המקומית לתכנון ולבניה כפר-סבא
בשיבת משרד ע"י 28.10.09
החלטת המפלג כפר-סבא הועדה המחוזית
מחוז מרכז

חתימת מוסד התכנון


חתימות

חתימה	תאריך	שם ומס' תאגיד	מספר זהות	מספר פרטי	שם פרטי

טבלת ייעוד שטחים


מחוז מוצע	מחוז מאושר	ייעוד	מחוז מוצע	מחוז מאושר
מסחרי	1123	100%	מסחרי	1123
מגורים ג'	0	0%	מגורים ג'	0
חזית מסחרית	1123	100%	חזית מסחרית	1123

תרשים סביבה קרובה

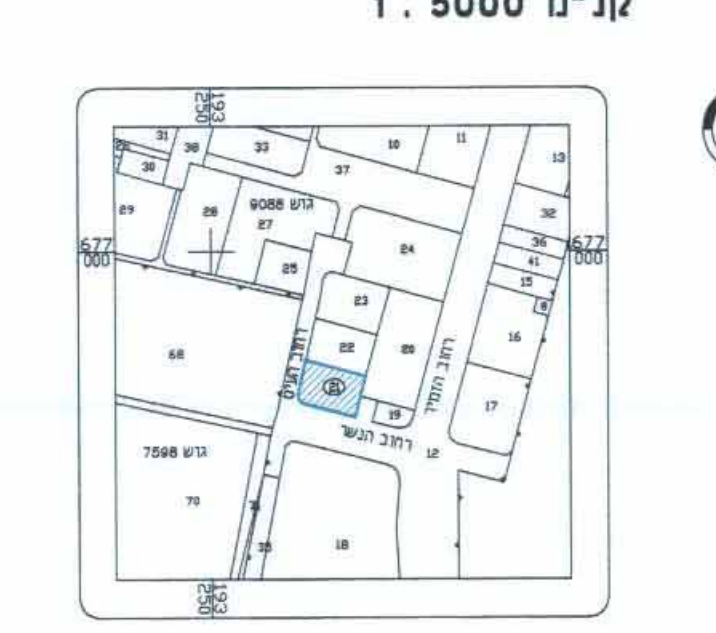

תרשים התמצאות כללית

קני"מ 1:20,000

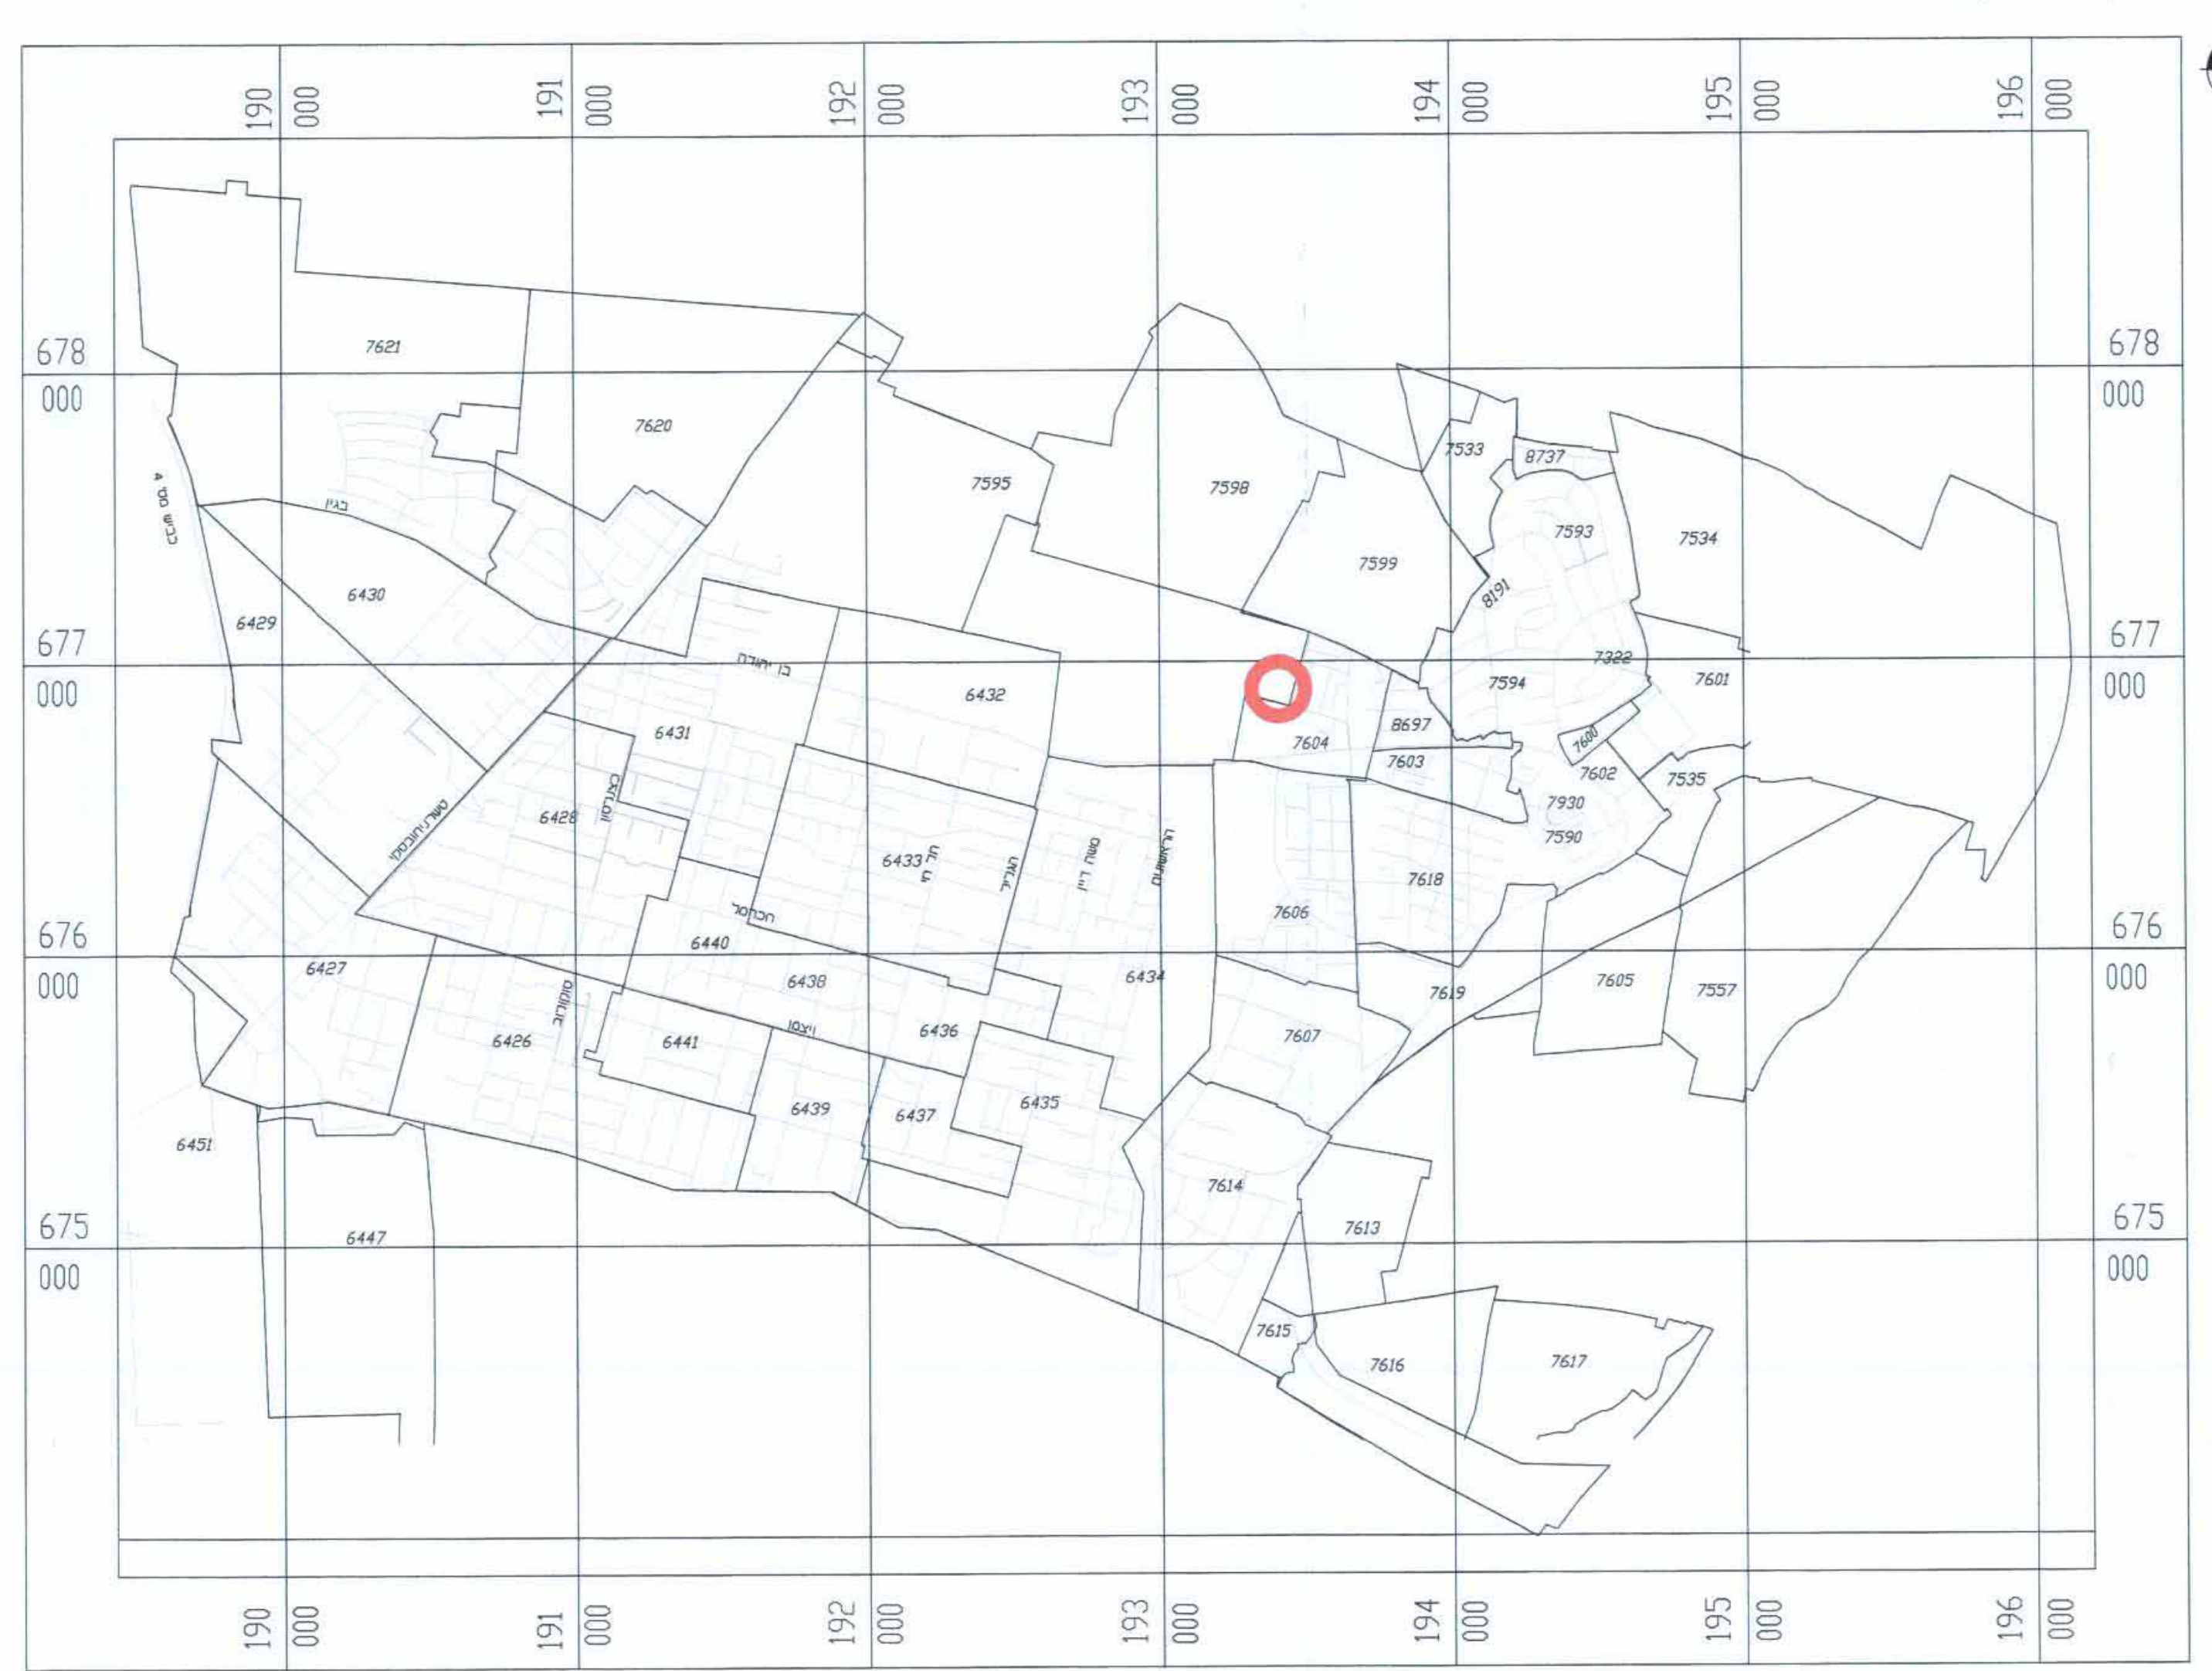


מצב מאושר

מקרא מצב מאושר:

- גבול תכנית מאושרת
- גבול תכנית לתצוגה
- אזור מגורים ב' מיוחד
- אזור מגורים ג' מיוחד
- מסחרי
- שטח ציבורי פתוח
- שטח לבנייני ציבורי
- דרך מאושרת
- ארקדה
- קו בניין

מס' הדרך
קווי הדרך
רוחב הדרך

מצב מאושר קני"מ 1:500

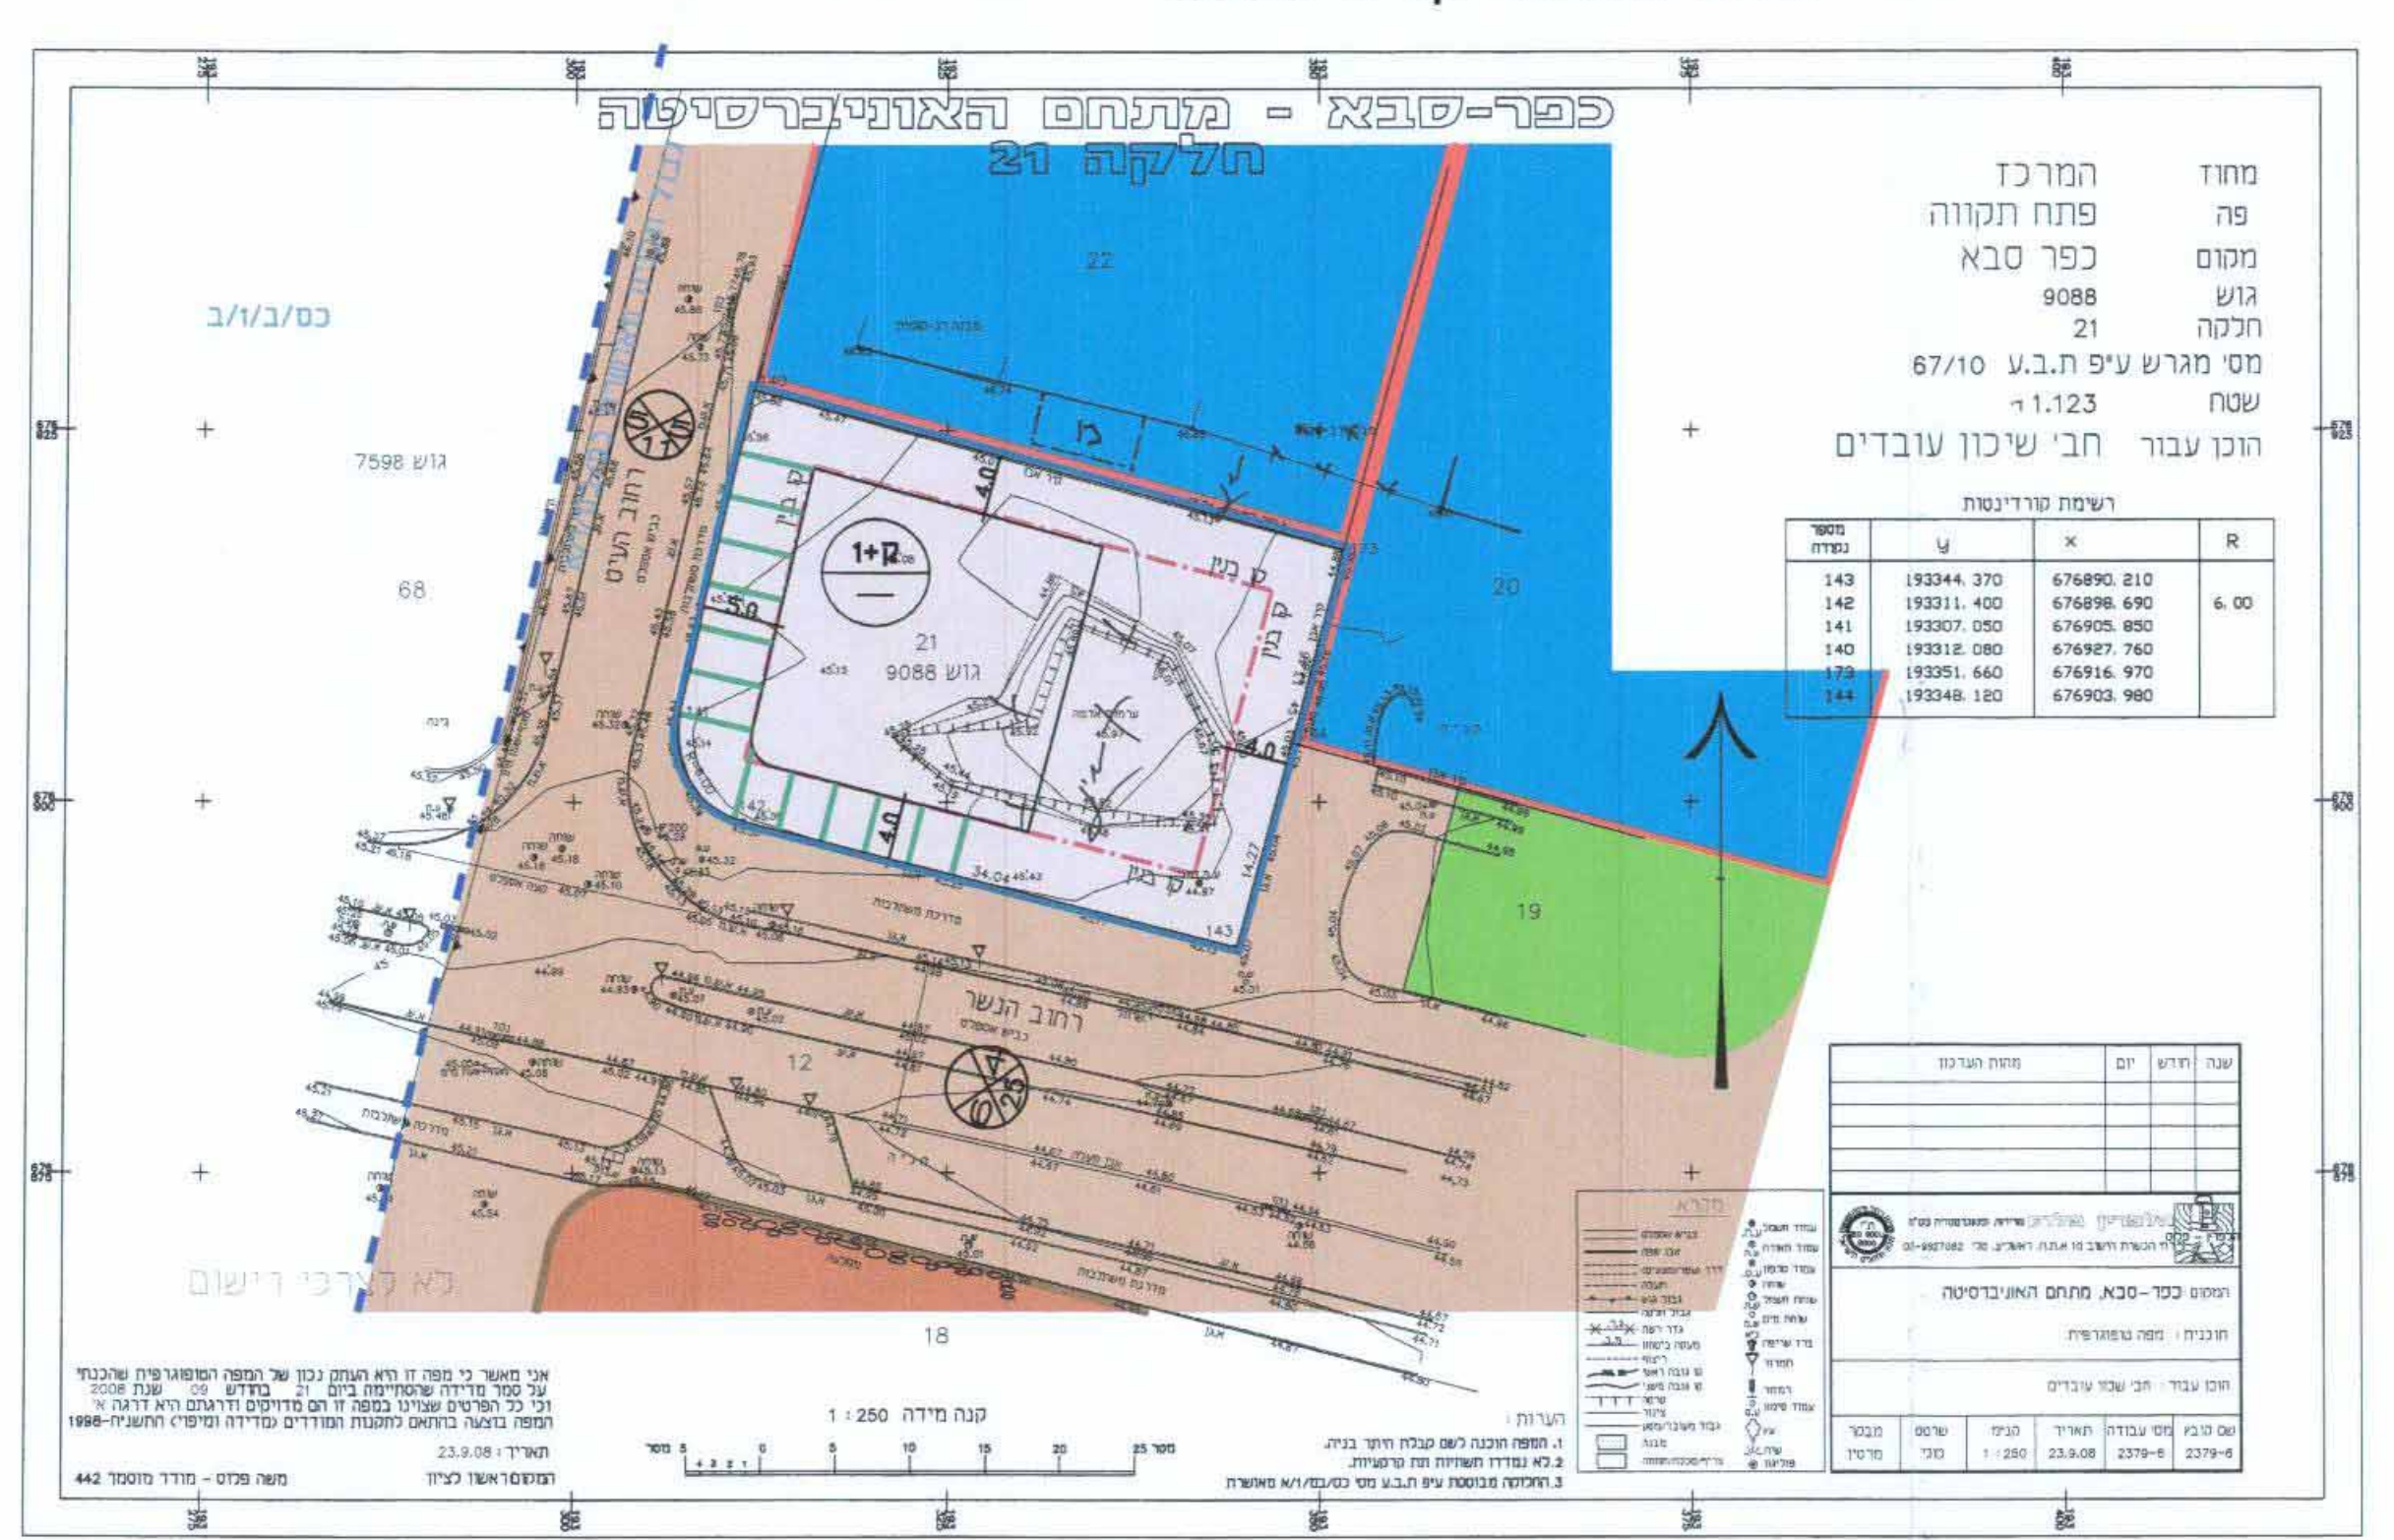

מצב מוצע

מקרא מצב מוצע:

- גבול תכנית מאושרת
- גבול תכנית לתצוגה
- אזור מגורים ג'
- חזית מסחרית
- מס' הדרך
קווי הדרך
רוחב הדרך
- קו בניין
- קו בניין למרפסות
- מס' תא שטח

מצב מוצע קני"מ 1:500

