


מצב מוצע
קני"מ 1: 250

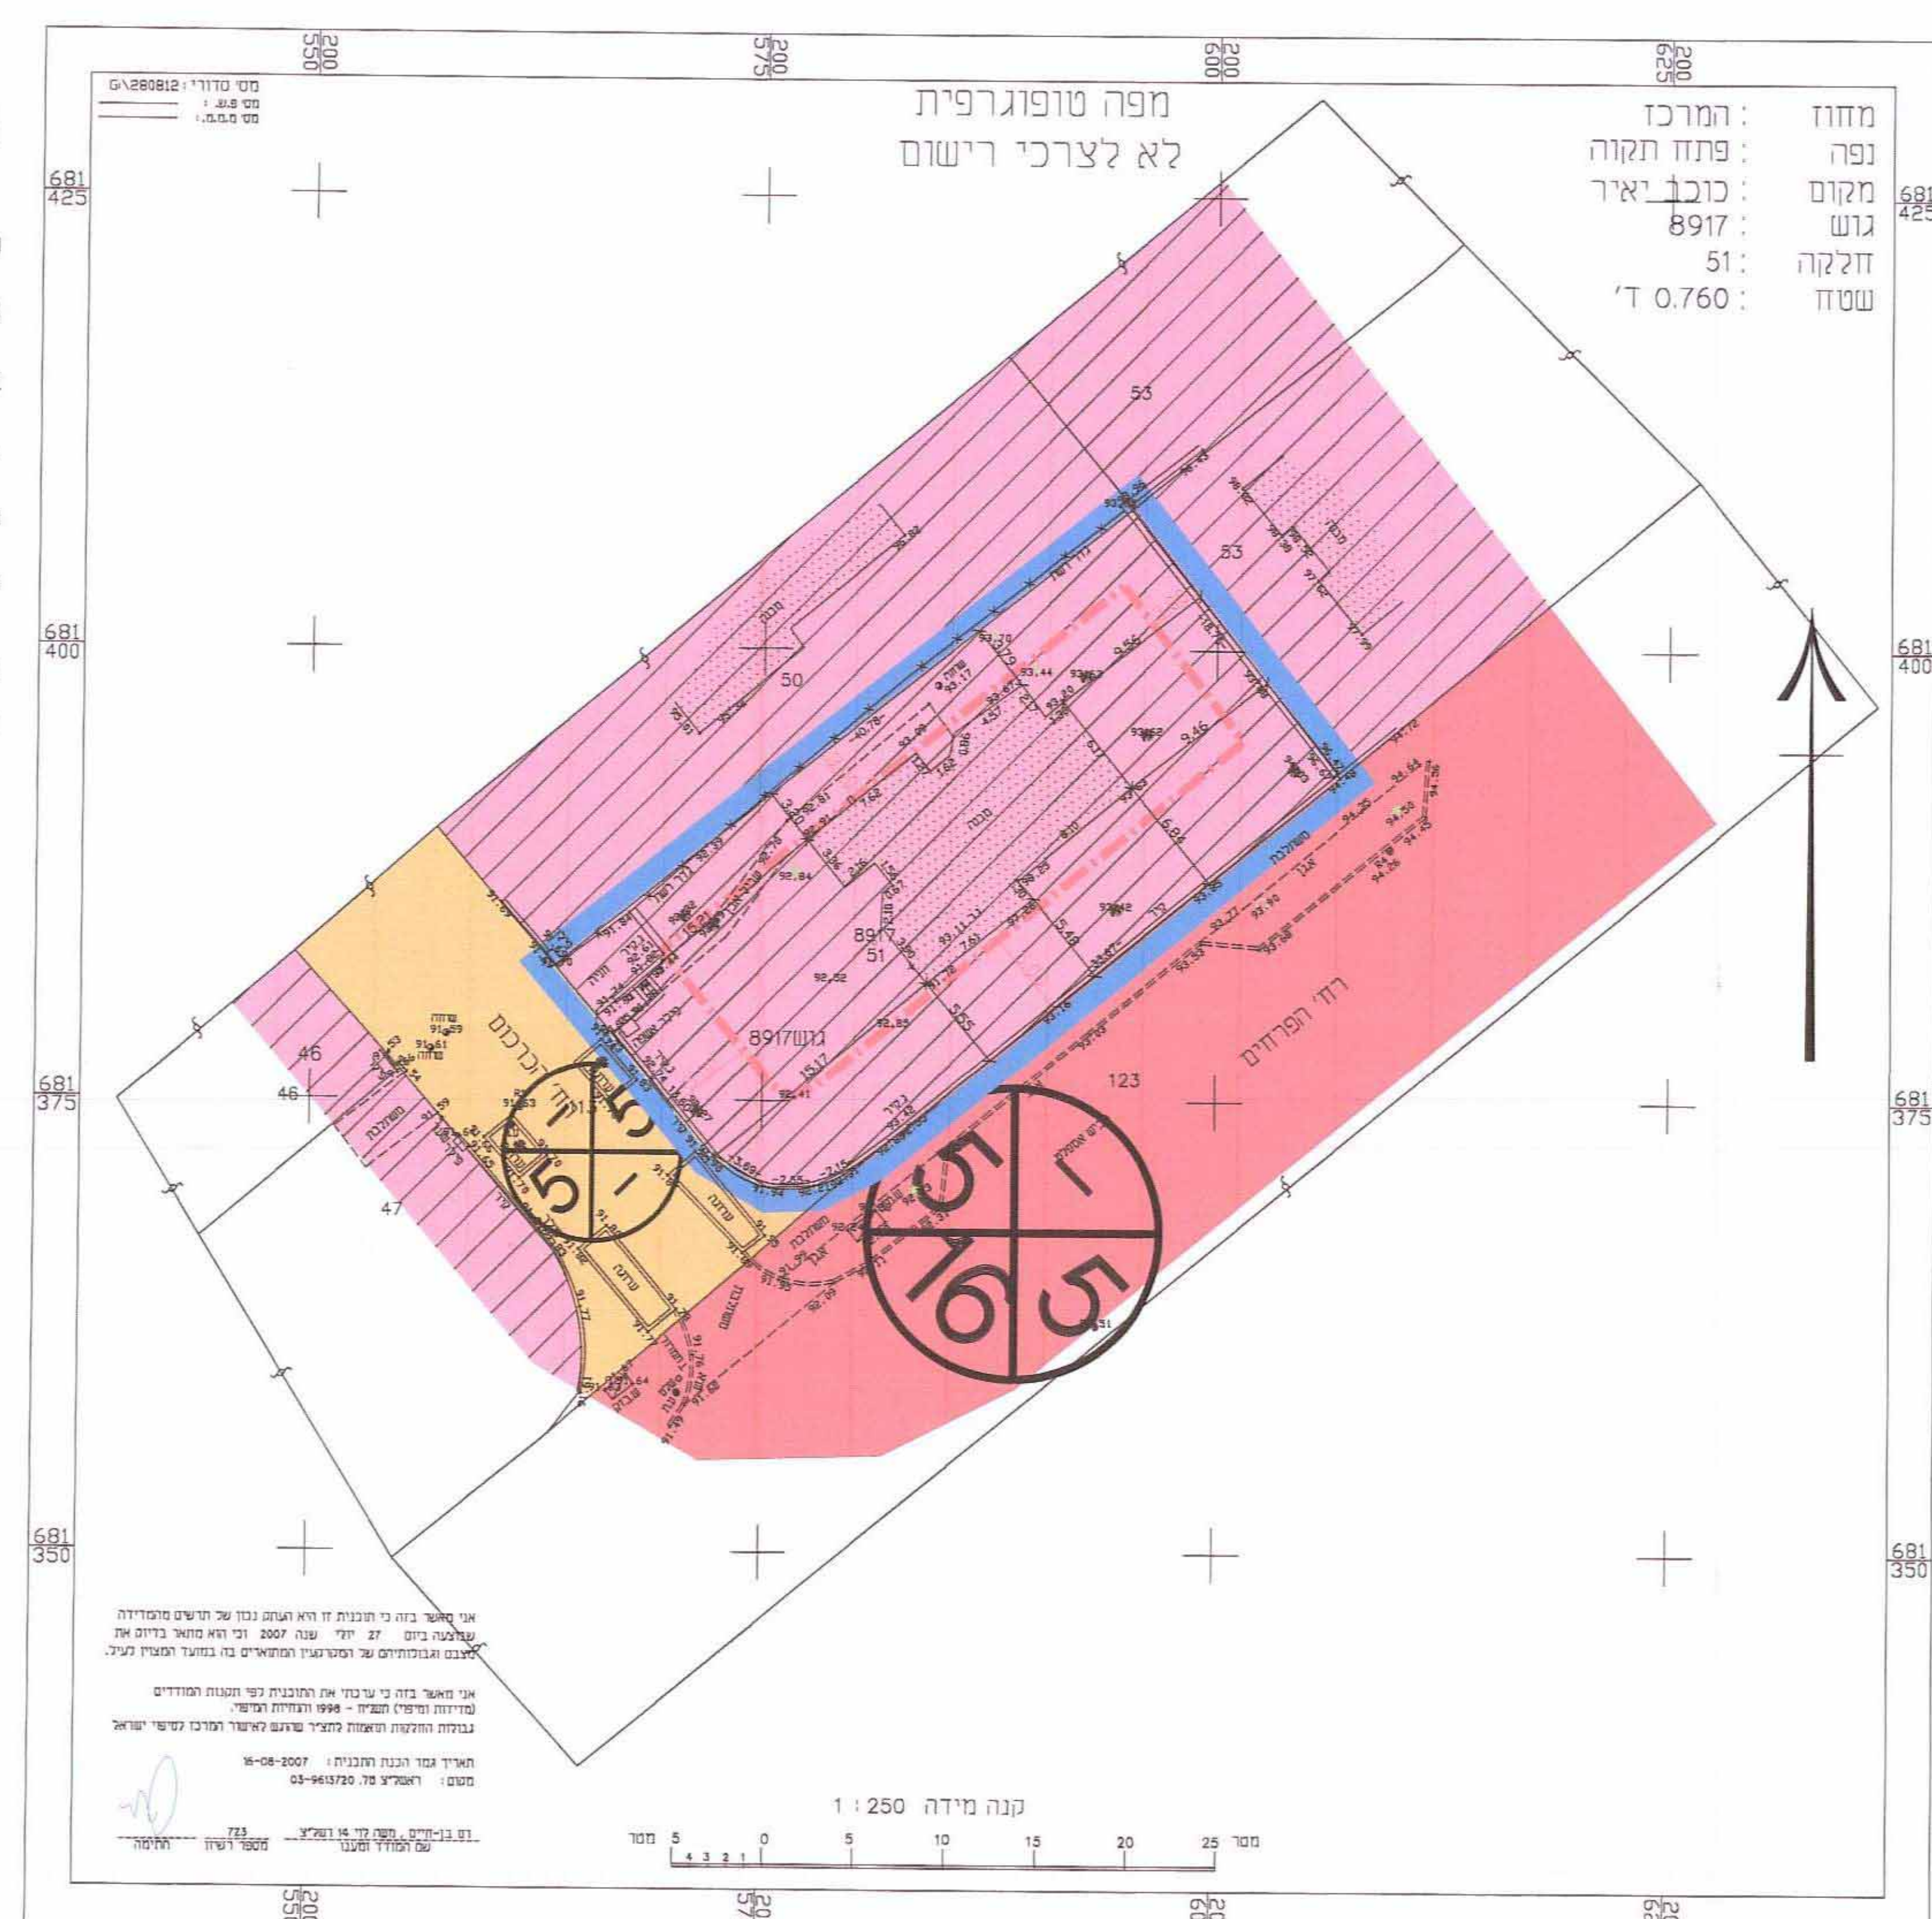


מצב מאושר
קני"מ 1: 250

מקרא מצב מוצע

- גבול התכנית
- אזור מגורים א'
- בניין קיים
- קו בניין
- מספר חלקה 275
- מספר תא שטח
- מספר הדרך קו בניין רוחב הדרך

מקרא מצב מאושר

- גבול התכנית
- דרך מוצעת
- מגורים
- זנייה פרטית
- בניין קיים
- מספר חלקה 275
- קו בניין
- מספר הדרך קו בניין רוחב הדרך

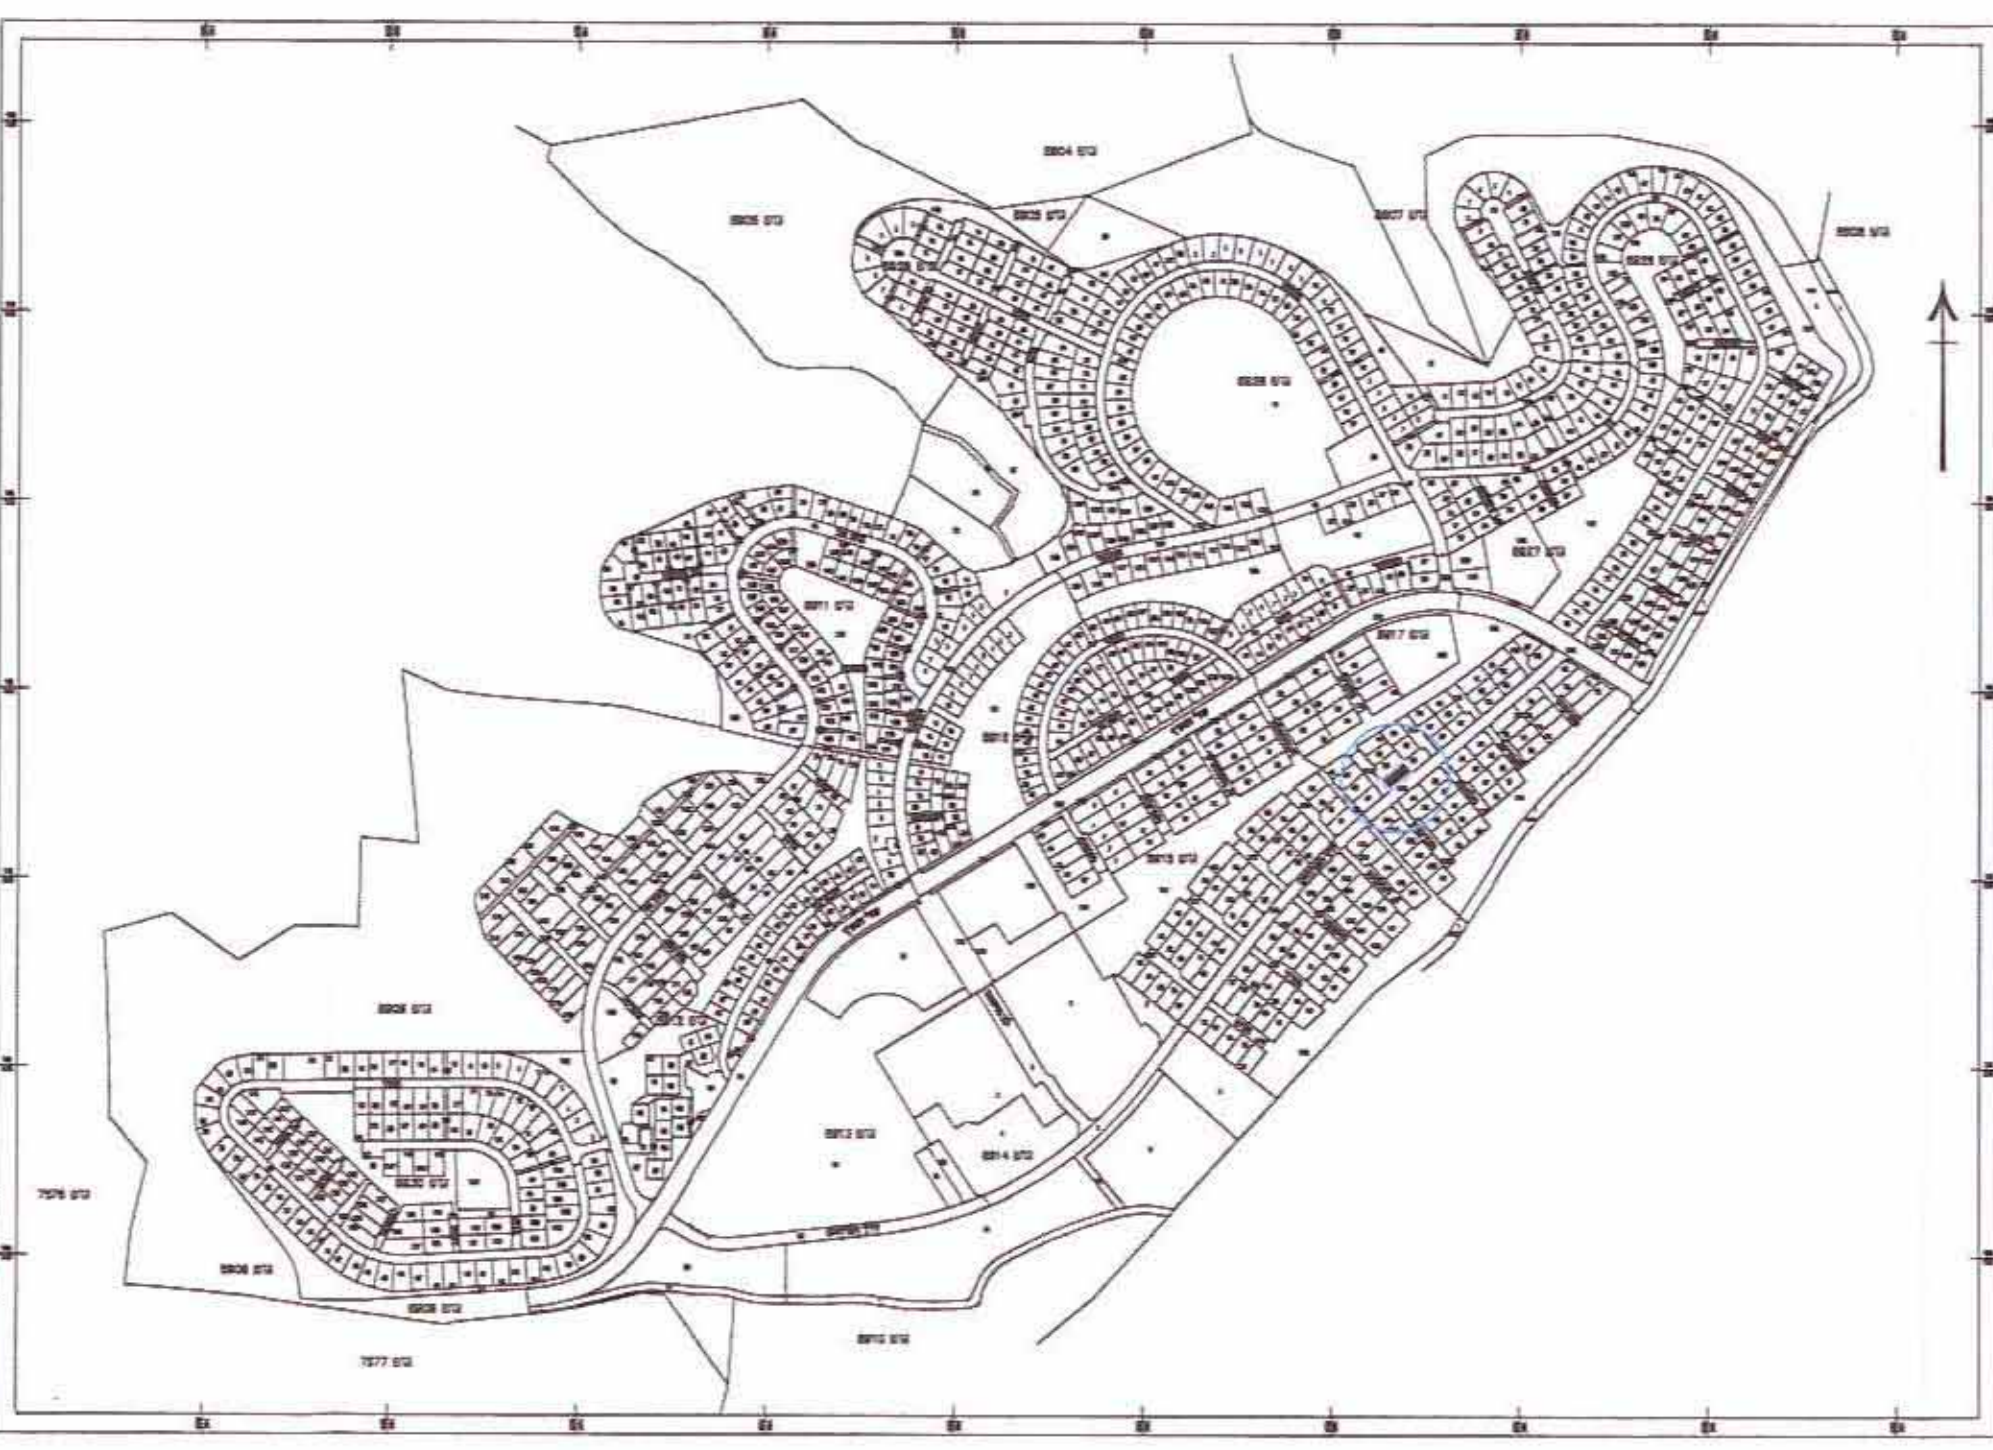

התמצאות כללית
קני"מ 1:10,000



תרשים סביבה קרובה
קני"מ 1:2,500

תכנית מסי ממ/מק/9137
בריכת שחיה לבית בהלול בכוכב יאיר
תכנית מפורשת
תשריט

אחוז וחלוקה	מסכות ראשית	אופי התכנית
-	ועדת משומית	הגוף המורה שפי' קבוצת שטחי ירוק

מחזור : תחבוב תכנון מחזורית
 מרחב תכנון מחזורית : מצפה אפק
 רשות מקומית : כוכב יאיר
 ישוב : כוכב יאיר צור יגאל
 שטח התכנית : 760 מ"ר
 קנה מידה : 1 : 250

גושים וחלוקות בתכנית:

גוש	סוג תושב	חלוקה בשלטון	חלקי חלוקה
8917	מוסדר	51	-

חזומות מוסד התכנון :



שלב: מילוי תנאים לחזון ותוקף : מהדורה : 1 : תאריך : 04/03/2010

שמות וזמניות :

מניח התכנית	יונתן ברקוביץ ג'ורג'ס אירודיו כוכב יאיר	תל: 7485559 09-7483871 052-3419313
בעל עניין במקרקע	יונתן ברקוביץ ג'ורג'ס אירודיו כוכב יאיר	תל: 7485559 09-7483871 052-3419313
עורך התכנית	חיים בר בר 2003 מרגיס אירודיו ג'ורג'ס אירודיו	תל: 7483854 09-7483871 052-2443604
מודד	ד"ר בן חיים 728 חיים בר בר ד"ר חיים בר בר	תל: 9813720 03-9812873 050-8861137

מבלת שטחים :

מצב מאושר	מצב מוצע
יעד : מגורים	יעד : מגורים
בנין : 100	בנין : 100
סחיב : 760	סחיב : 760
סחיב : 100	סחיב : 100
סחיב : 780	סחיב : 780