

שם התוכנית: "רחובות רחוב בן יהודה 31"

תכנית מפורטת לצורך הפצאת היתר לבנייה

ט'

איחוד וחלוקה	סככות ראשית	סוג תכנית
ללא איחוד וחלוקה	ועדה מחוזית	תכנית מפורטת

מחזור :	מרכז
נפת:	רחובות
עיר:	רחובות
מיקום:	רח' בן יהודה
שטח התכנית:	736 מ"ר
קו"מ:	1250

בתכנית:

גוש	סוג רגיש	חלקות בשלטון	חלקי חלקות
3703	מוסדר	558	

:תכנון


[illegible]

רם עצמון ת"ד 1405 ארבע 5774 מ"ר 1405 הרבנות 06461191405 0672340 רמ"מ	ה'תש"ן - ס' אדר"ג 1405 תולדות 7813	ערוך התנחית
ronaron2017.net.il	08-9366602	08-9462191


ס"ס	ח"י כס"פ מודד מ"מ מחבר ח"ר"מ	מודד
caspin32@gmail.com	03-9360820	052-2531084

ועדה מקומית רחובות
אישור תכנית מס' 24.0.2.2.1
ועדה המקומית החליטה לאשר את התכנית
שיובה מס' 24.0.2.2.1
מנכ"ס הרחובות
יו"ר הוועדה

תרשים התמצאות כללית
קנ"מ 10,000 : 1

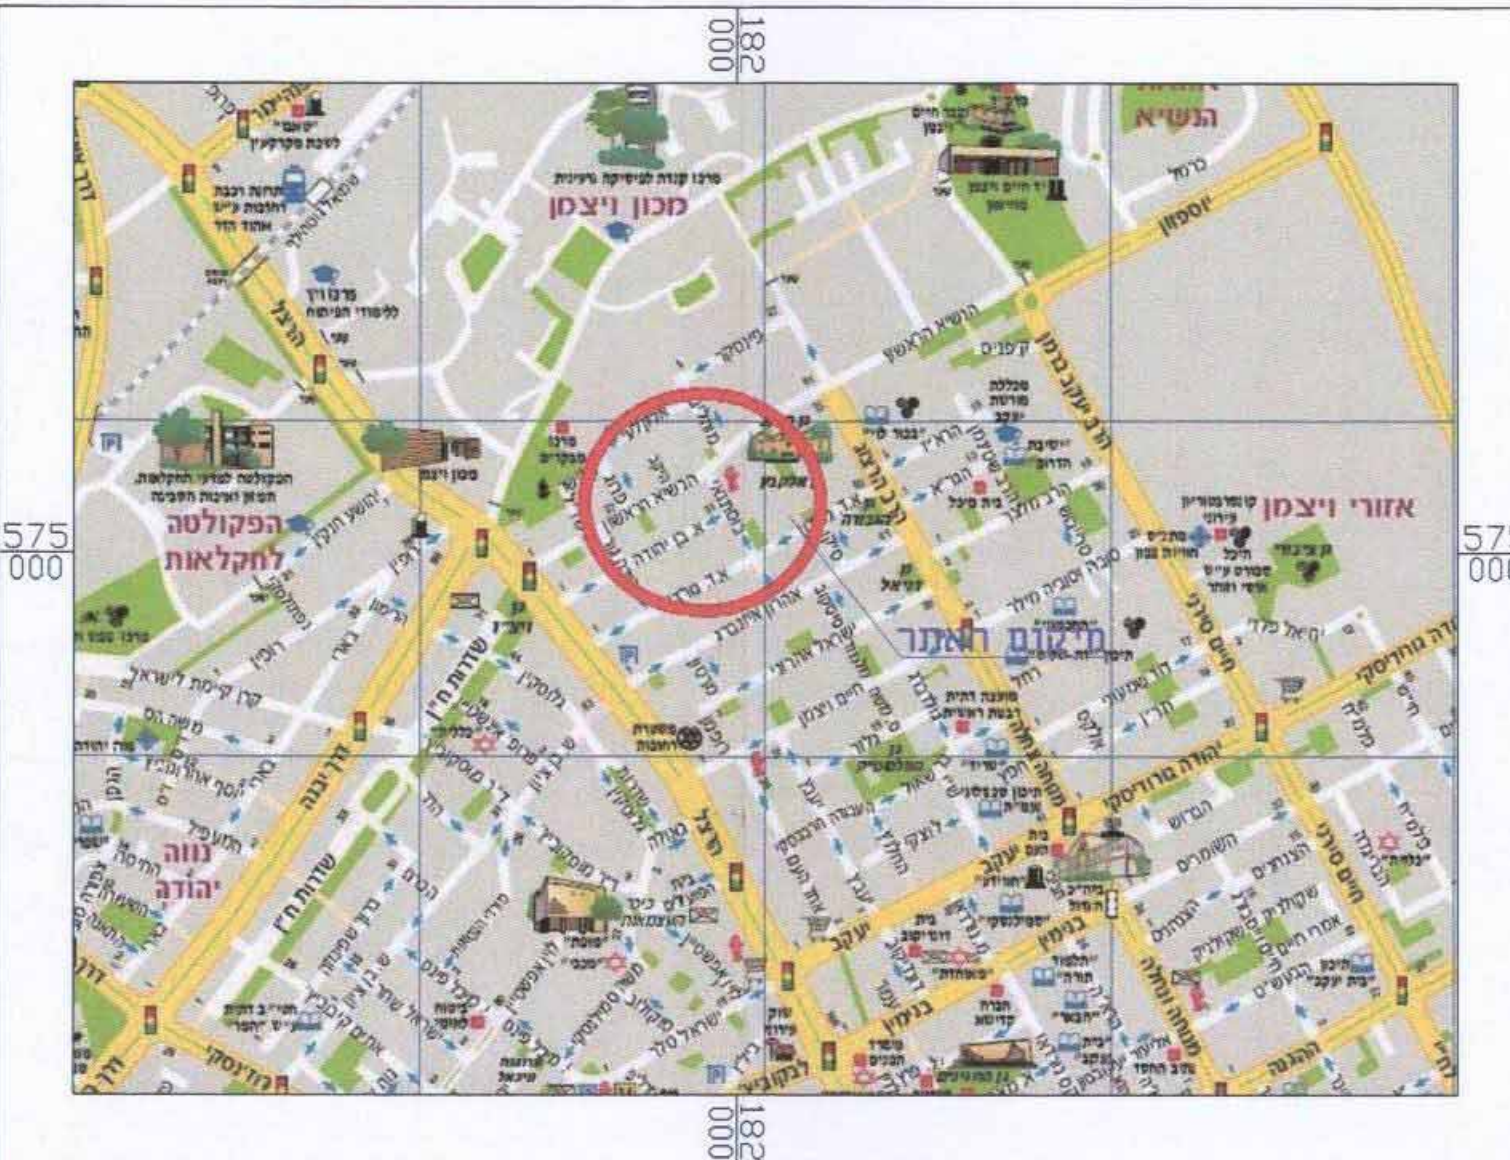

תרשים סביבה קנ"מ 1:1,000

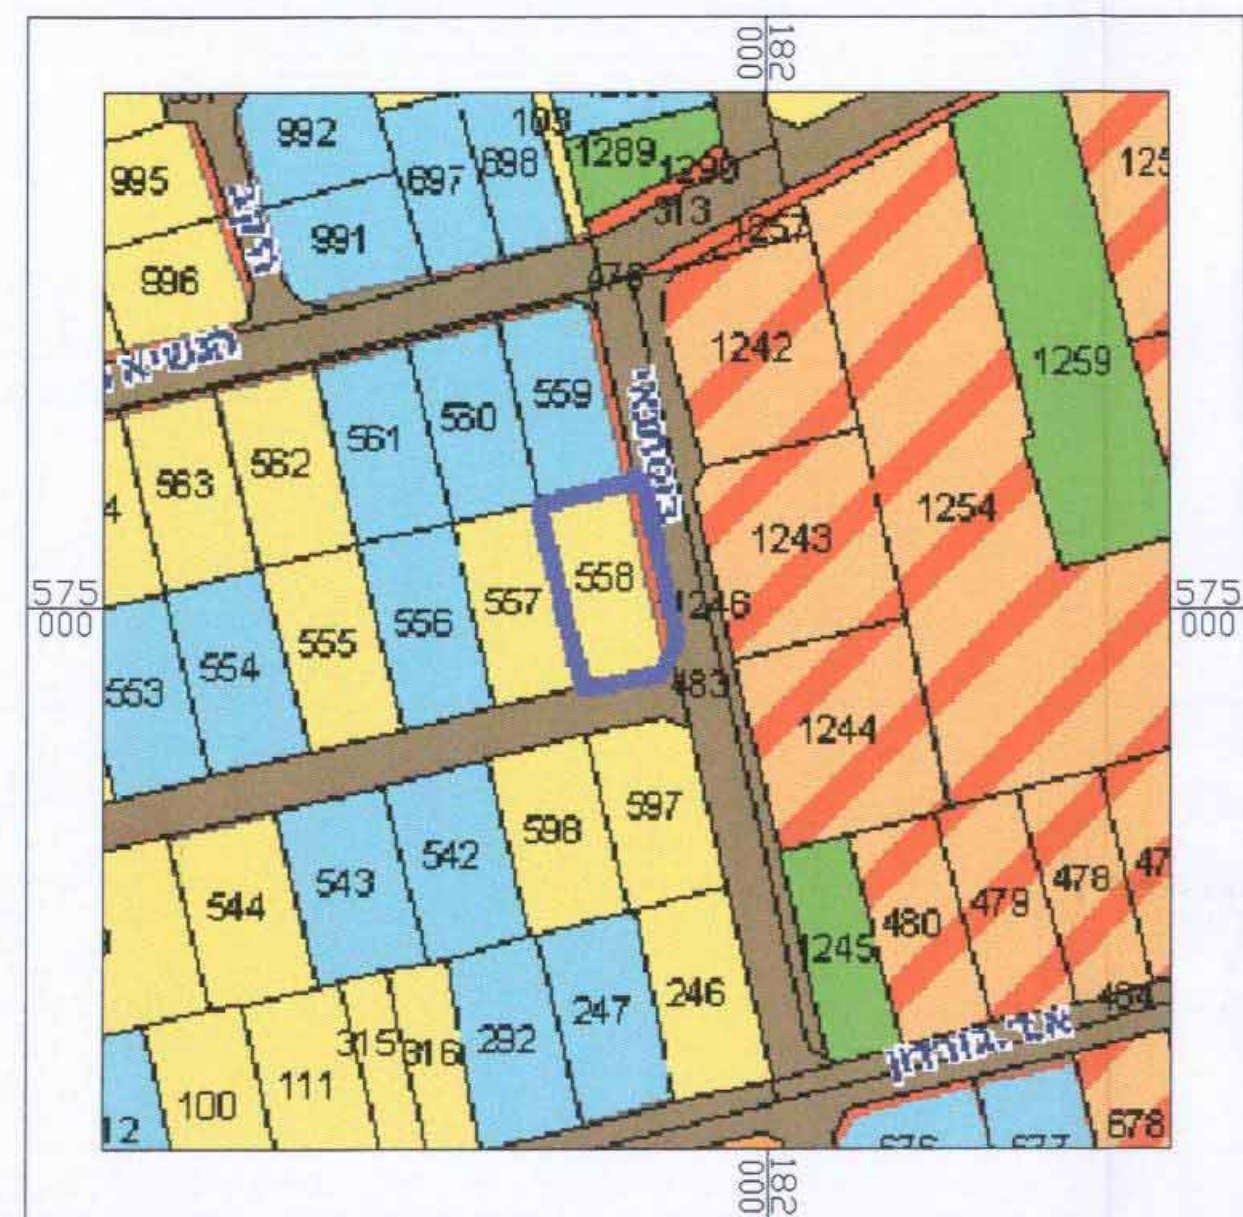


מקרא
מצב מאושר

רחובות
גוש : 3703
חלקה : 558
שטח : 0.735 ד"מ
הוכן עבור : עויד איציקוביץ

1. חלוקה

השנים בדונג סמר	מספרי החלוקות		ת.ב.ח.מ.ב.
	מזר	מערב	
0.694		1	מגורים ג'
0.041		2	דך
0.735	(558)		

645 675	RHD:RHC558.PRJ	מפה טופוגרפית קנ"מ 1:250
------------	----------------	-----------------------------

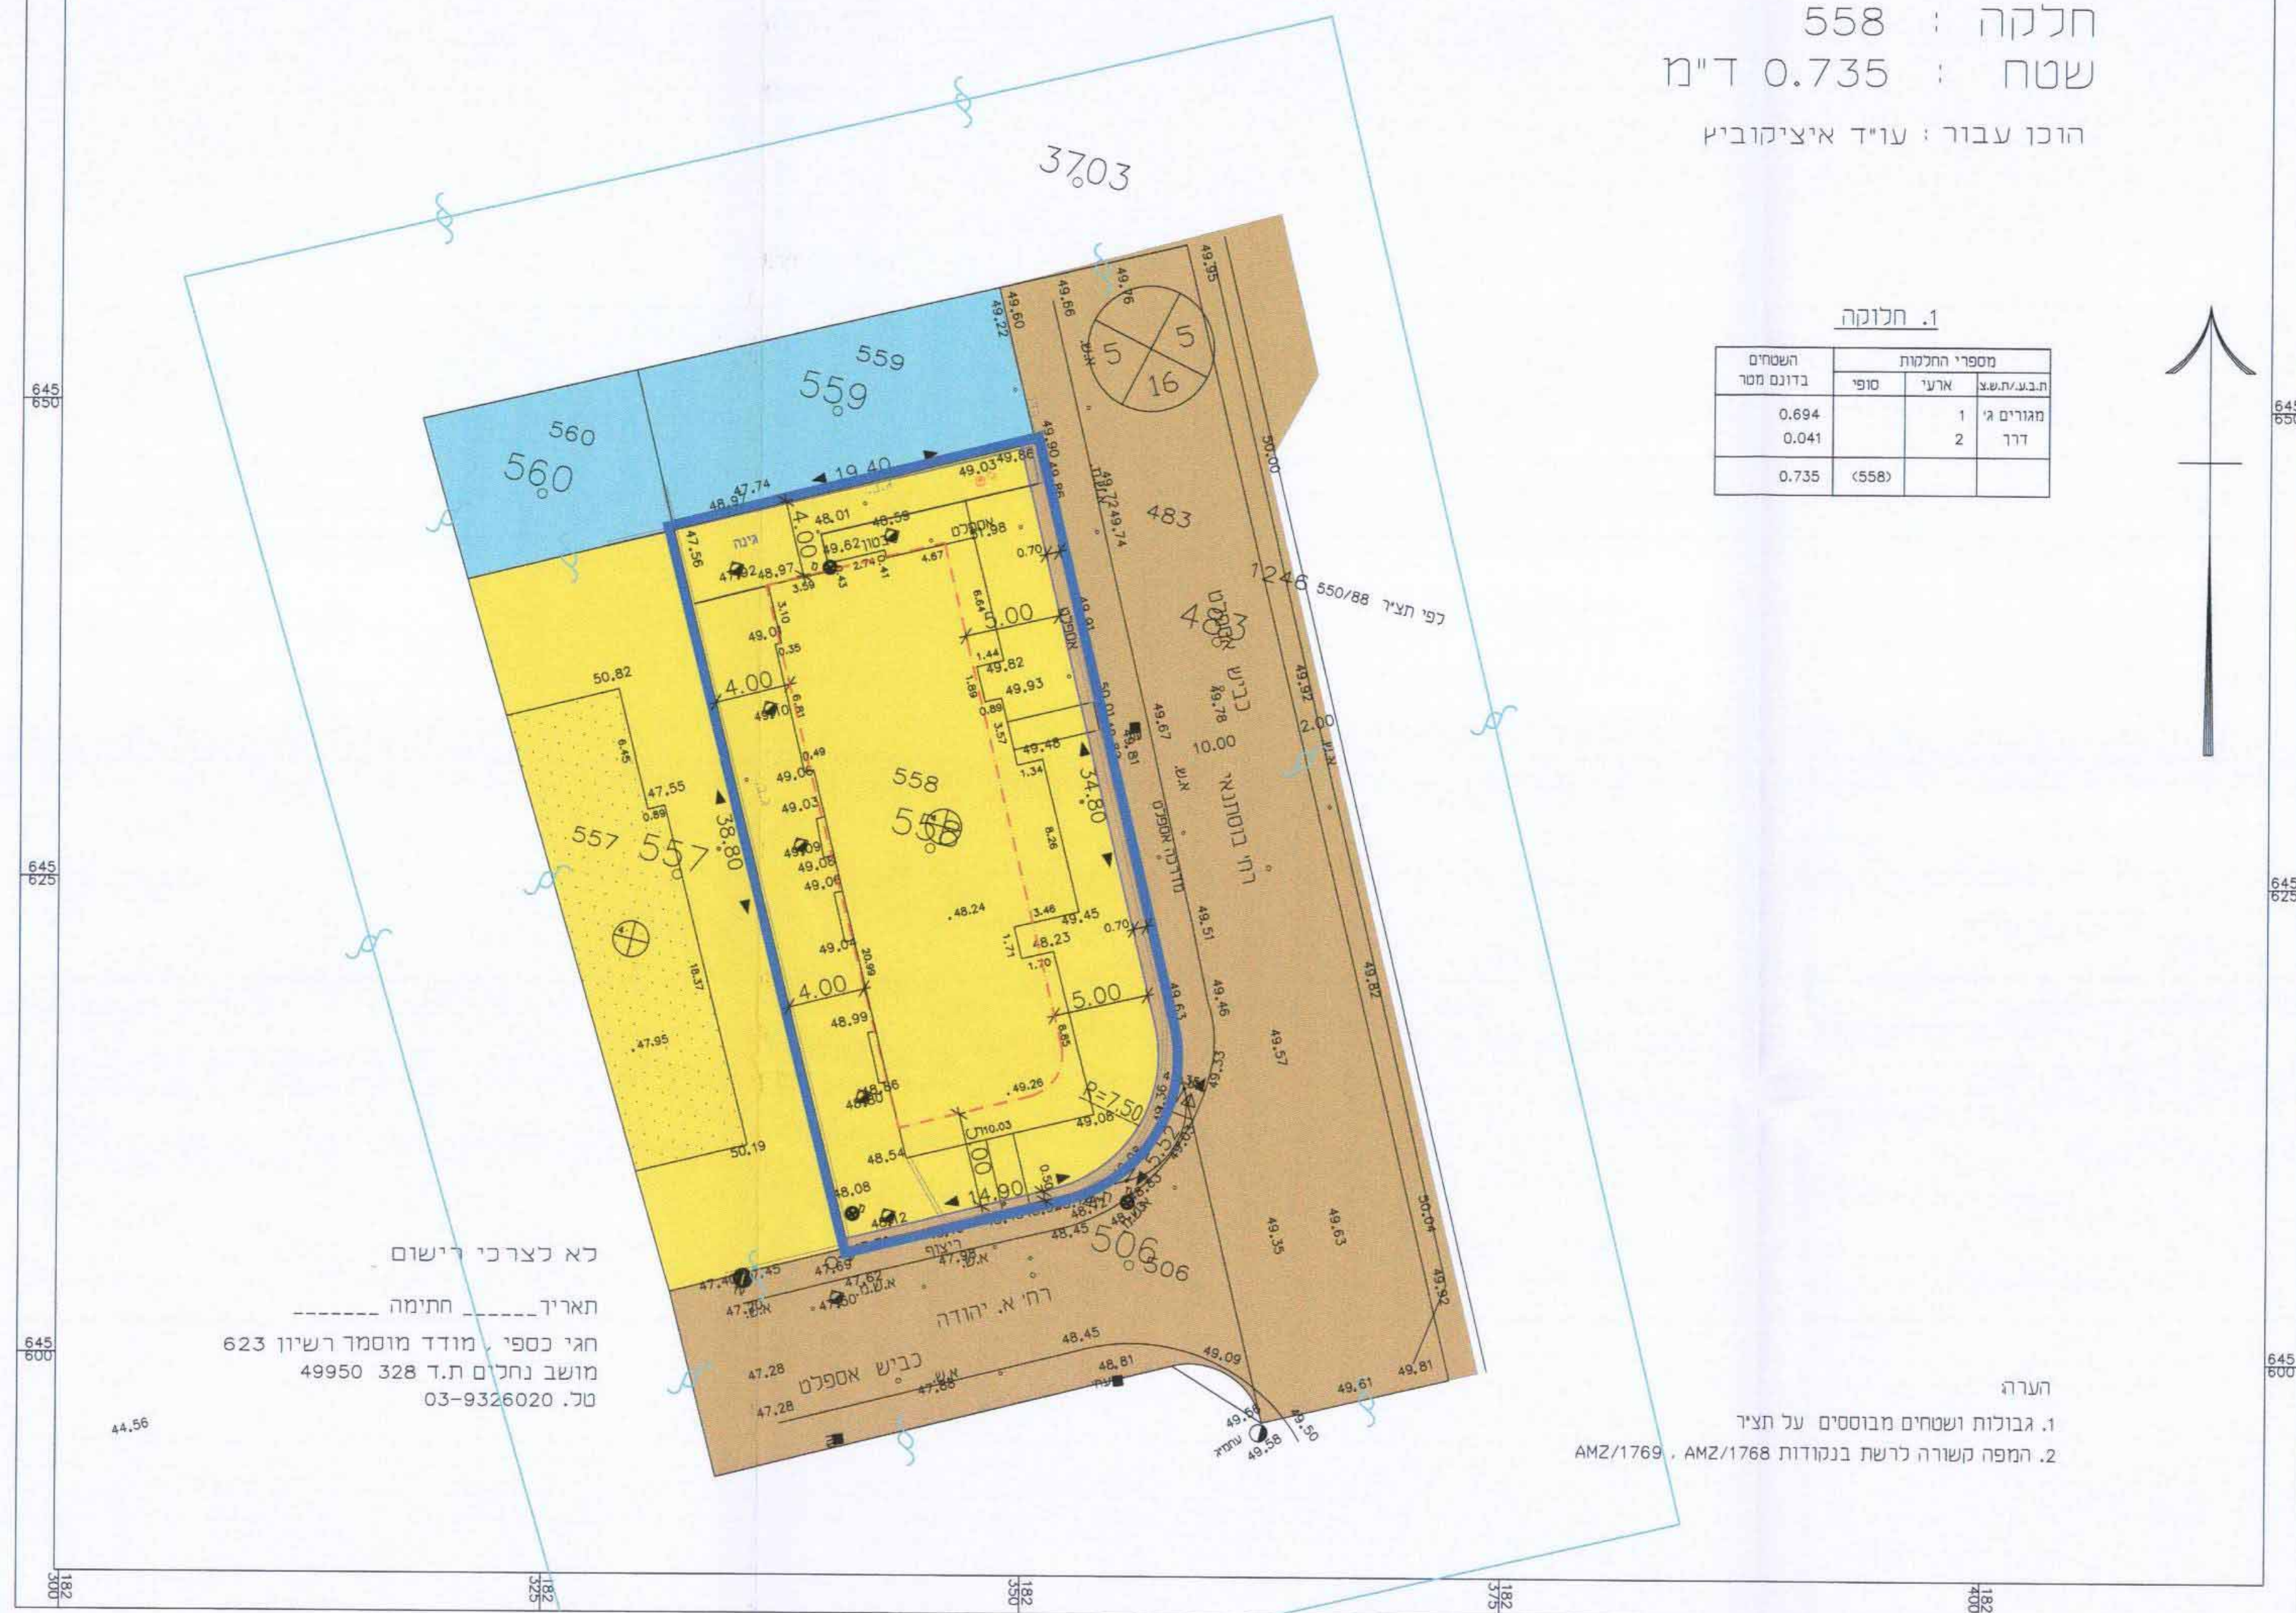

מצב מאושר קנ"מ 1 : 250

קרא
צב מוצע

רחובות
גוש : 3703
חלקה : 558
שטח : 0.735 ד"מ
הוכן עבור : עו"ד איציקוביץ

1. חלוקה

השנים בדונם מסר	מספרי ההצעות	
	סופי	ארעי
0.694	1	מגורים ג'
0.041	2	דרר
0.735	(558)	

רחובות
גוש : 3703
חלקה : 558
שטח : 0.735 ד"מ
הוכן עבור : עויד איצקוביץ

מפה טופוגרפית
ק.נ.מ 1:250

1. חלקה

הסמך	מספר החלקה	מספר	מבט/מראה
0.694	1	0.694	מבט/מראה
0.041	2	0.041	מבט/מראה
0.735	(558)	0.735	מבט/מראה

הערות
1. גובהו ושטחו ממוסגרים על היצר
2. תחמה משורה קדשה בנסודות ANZ/1769, ANZ/1768

קא.צרכי ישים
חאריז.....חתימה
חגי כספי, מודר מוסמר רשיו 623
מושב נחלם ת.ד. 49950 328
ט. 03-9326020

מצב מוצע קנ"ח 1 : 250