

תוכנית מס. כס\מק\516

תוכנית מתאר מקומית הכוללת הוראות של תוכנית מפורטת


תשריט

איחוד וחלוקה	מסכת ראשית	אופי התכנית
-	ועדה מקומית	תכנית שניתן מכווח להוציא חיתרס

מחוז: המרכז
נפה: פתח תקוה
עיר: כפר סבא
שטח התוכנית: 2.938 דונם
ק.מ. 1:500

גוש	שטח הגוש	חלקות בשלטון	חלקי חלקות
6426	מסודר	321	
6426	מסודר		324
6426	מסודר	537	
6426	מסודר		72, 27

אשור\חתימות מוסדות התכנון:

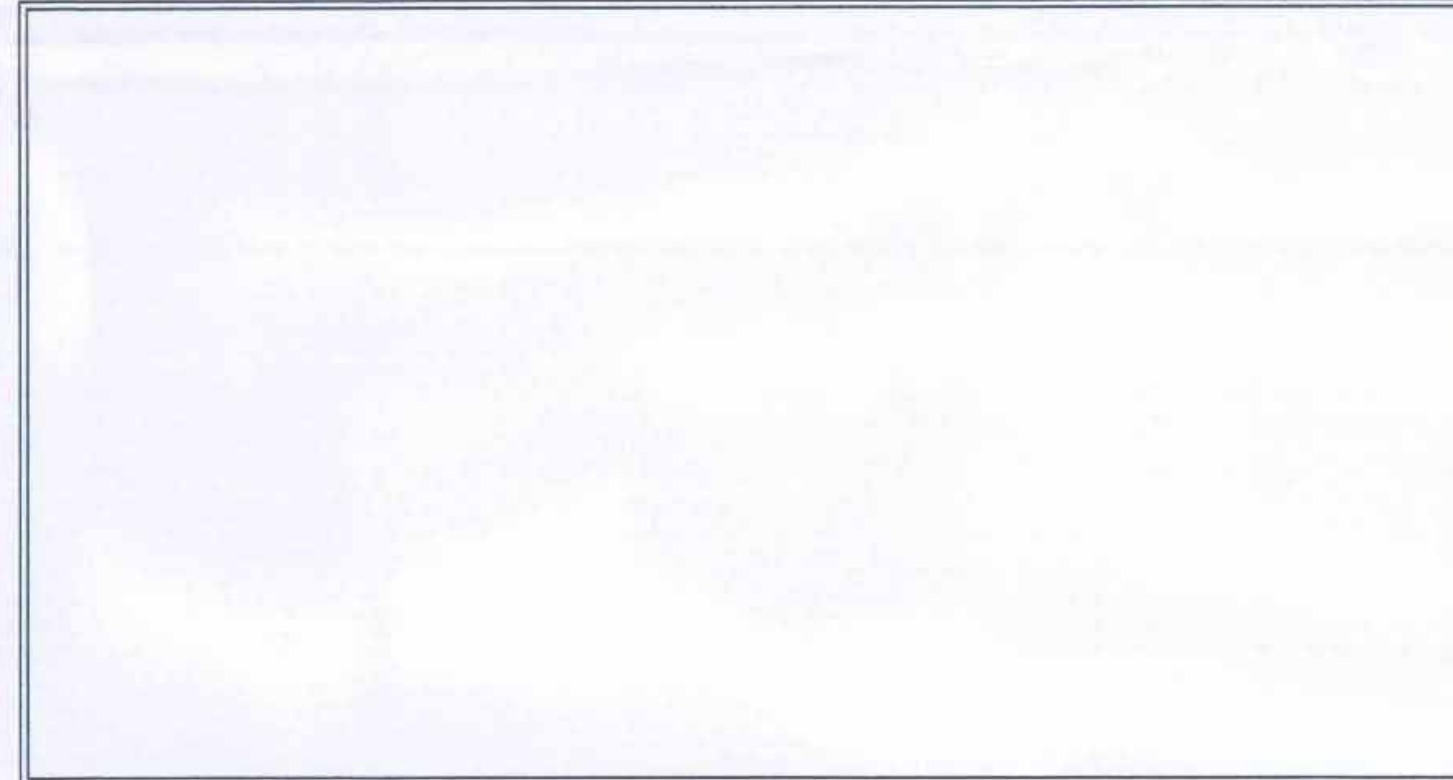

שלב: הפקדה מחזור: 1 תאריך: 01.01.2010

שמות וחתימות:

שם: י.א. ברעל מנהל תכנון כפר סבא תאריך: 5/10/10	חתימה: י.א. ברעל מנהל תכנון כפר סבא (1988) תאריך: 5/10/10
שם: רח. ריזני זכר תאריך: 09-7653170	חתימה: רח. ריזני זכר תאריך: 09-7653170

שם: י.א. ברעל מנהל תכנון כפר סבא תאריך: 5/10/10	חתימה: י.א. ברעל מנהל תכנון כפר סבא (1988) תאריך: 5/10/10
שם: רח. ריזני זכר תאריך: 09-7653170	חתימה: רח. ריזני זכר תאריך: 09-7653170

שם: י.א. ברעל מנהל תכנון כפר סבא תאריך: 5/10/10	חתימה: י.א. ברעל מנהל תכנון כפר סבא (1988) תאריך: 5/10/10
שם: רח. ריזני זכר תאריך: 09-7653170	חתימה: רח. ריזני זכר תאריך: 09-7653170

שם: שלום קלנר תאריך: 09-7411186	חתימה: שלום קלנר תאריך: 09-7411186
שם: רח. ריזני זכר תאריך: 09-7411186	חתימה: רח. ריזני זכר תאריך: 09-7411186

שם: גיסי עבד אלמנעם תאריך: 03-9398001	חתימה: גיסי עבד אלמנעם תאריך: 03-9398001
שם: רח. ריזני זכר תאריך: 09-7411186	חתימה: רח. ריזני זכר תאריך: 09-7411186




תרשים סביבה קרובה
ק"מ 1:1250

- מקרא מצב מאושר:
- גבול תכנית
 - גבול תכנית מאושרת
 - גבול גוש ומספרו
 - קו בנין
 - גבול חלקה ומספרה
 - גבול תא שטח ומספרו
 - מסחר
 - דרך מאושרת
 - שטח צבאי פתוח
 - שטח פרטי פתוח
 - מספר הדרך
 - קו בנין
 - רוחב הדרך




מצב מאושר 1:500

- מקרא מצב מוצע:
- גבול תכנית
 - גבול תכנית מאושרת
 - גבול גוש ומספרו
 - קו בנין
 - גבול חלקה ומספרה
 - גבול תא שטח ומספרו
 - מסחר
 - דרך מאושרת
 - שטח פרטי פתוח
 - מספר הדרך
 - קו בנין
 - רוחב הדרך

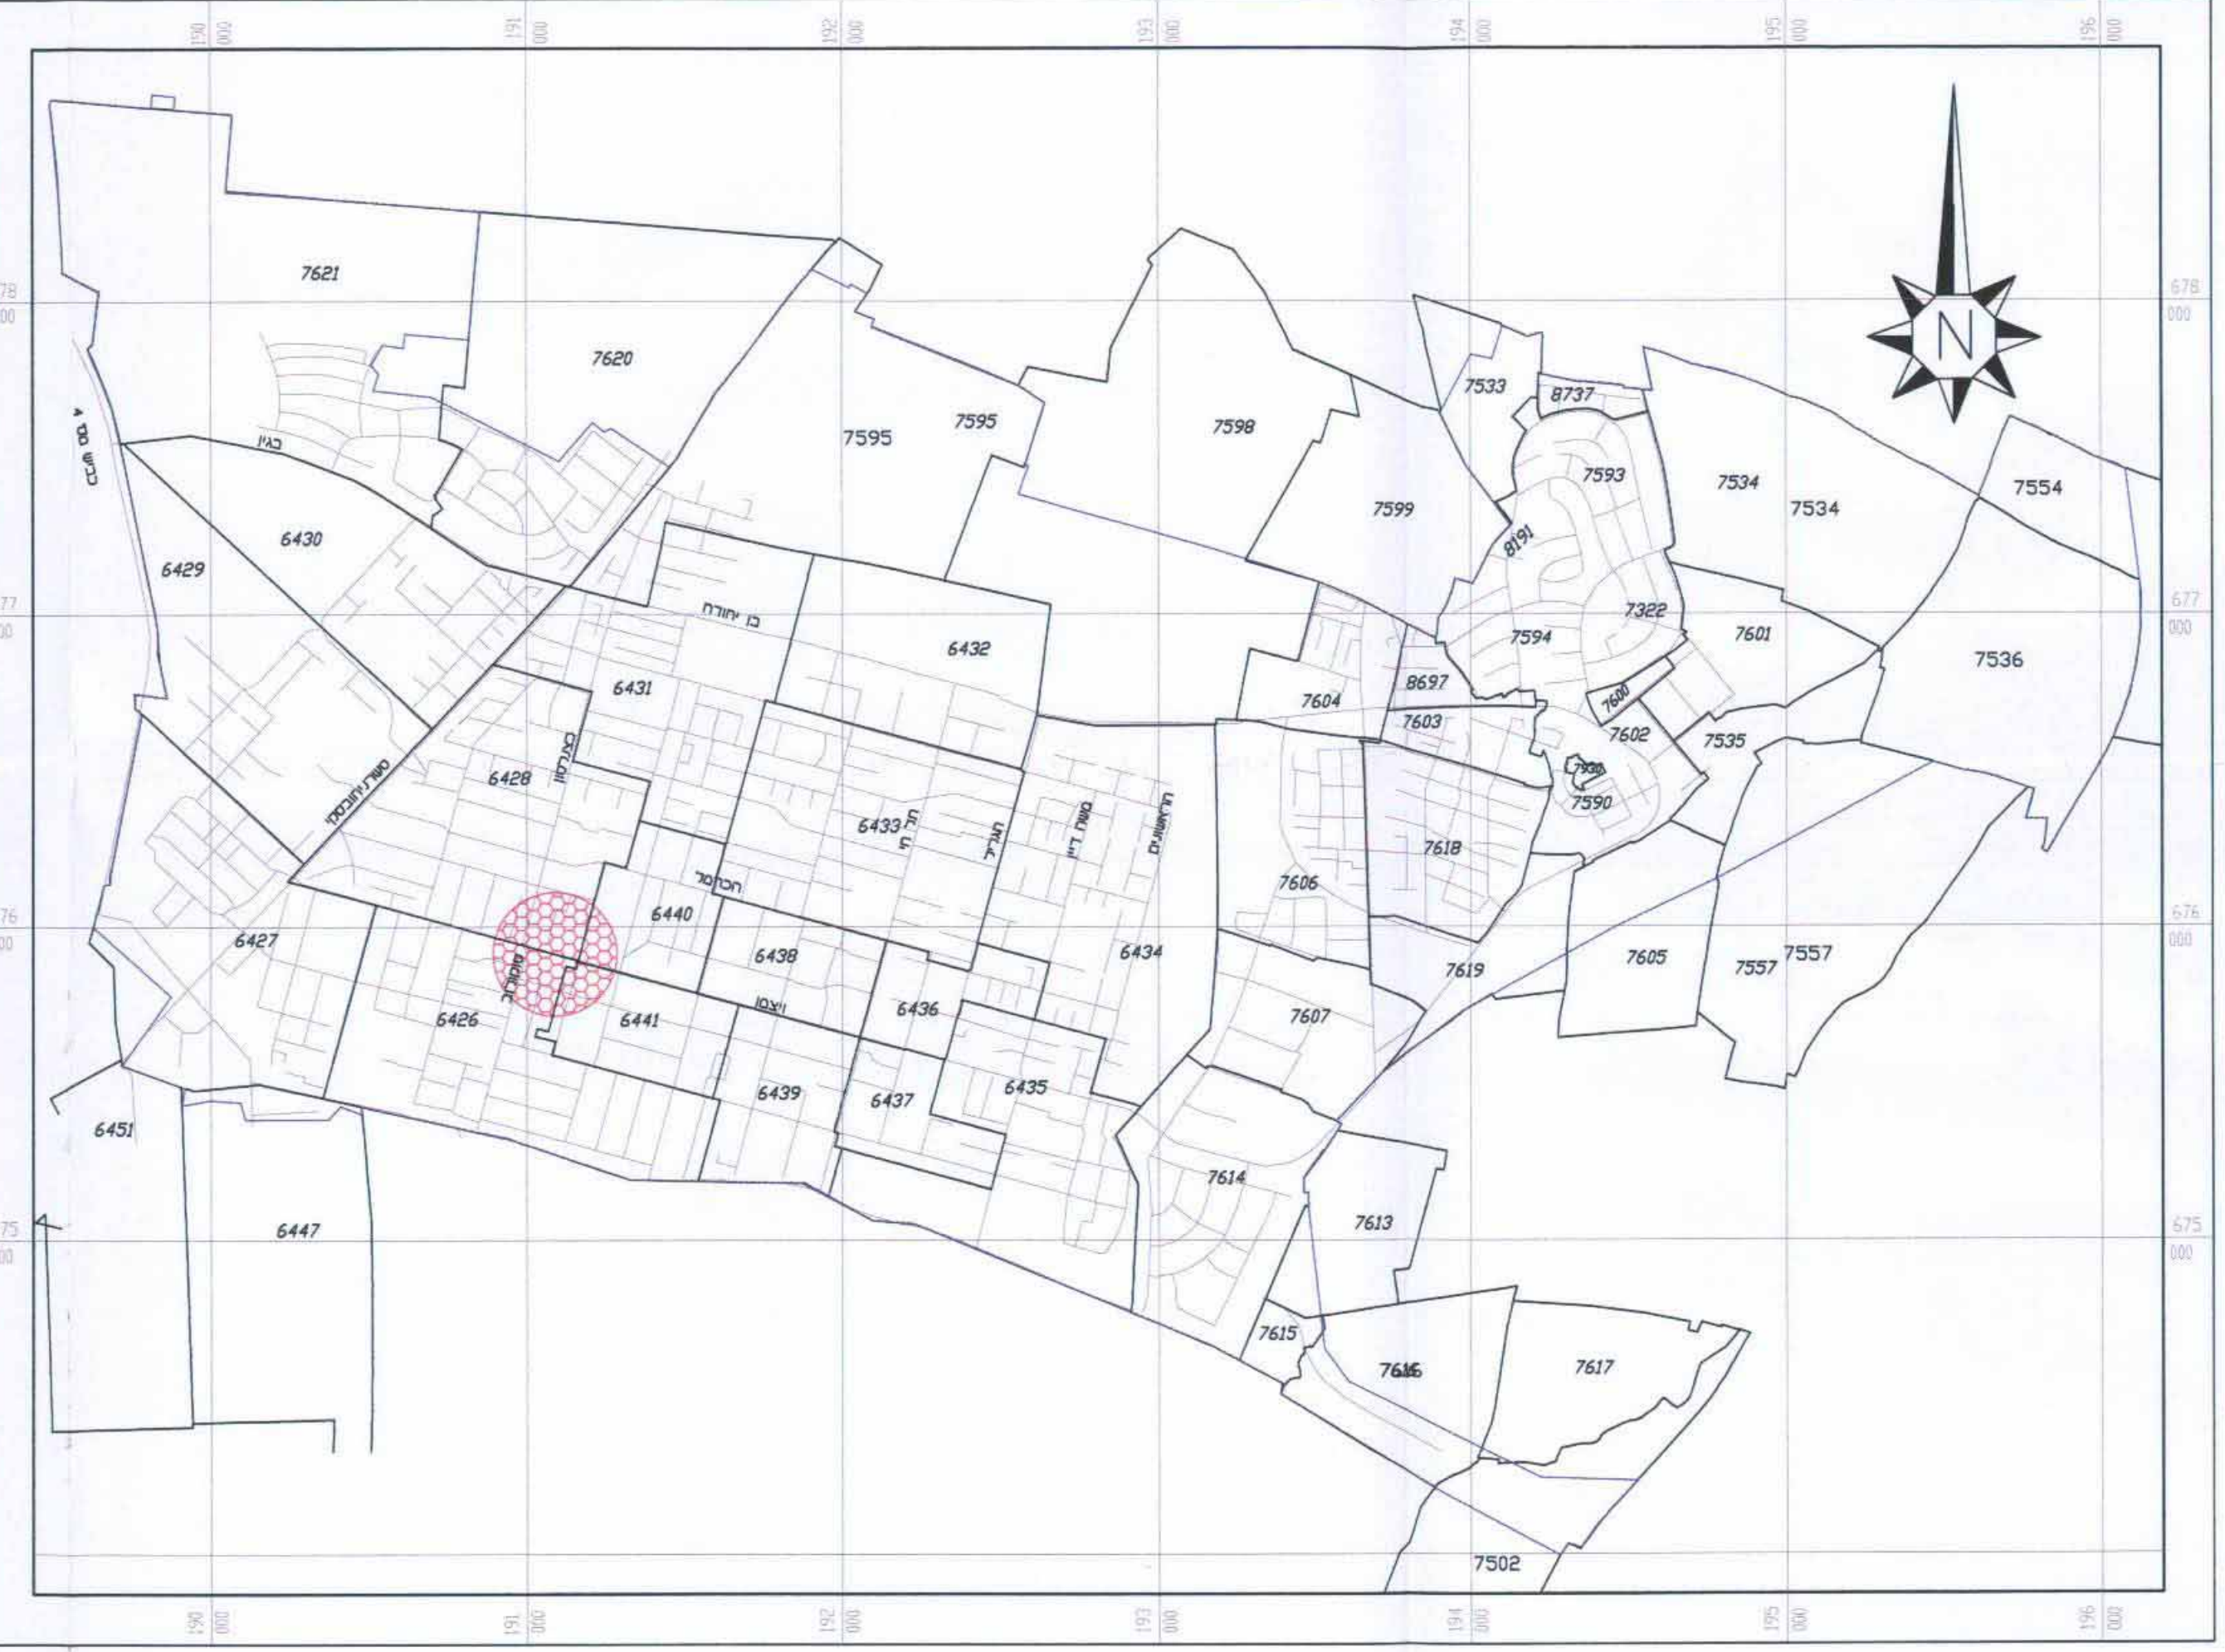

תרשים סביבה כללית
קנה מידה 1:20,000

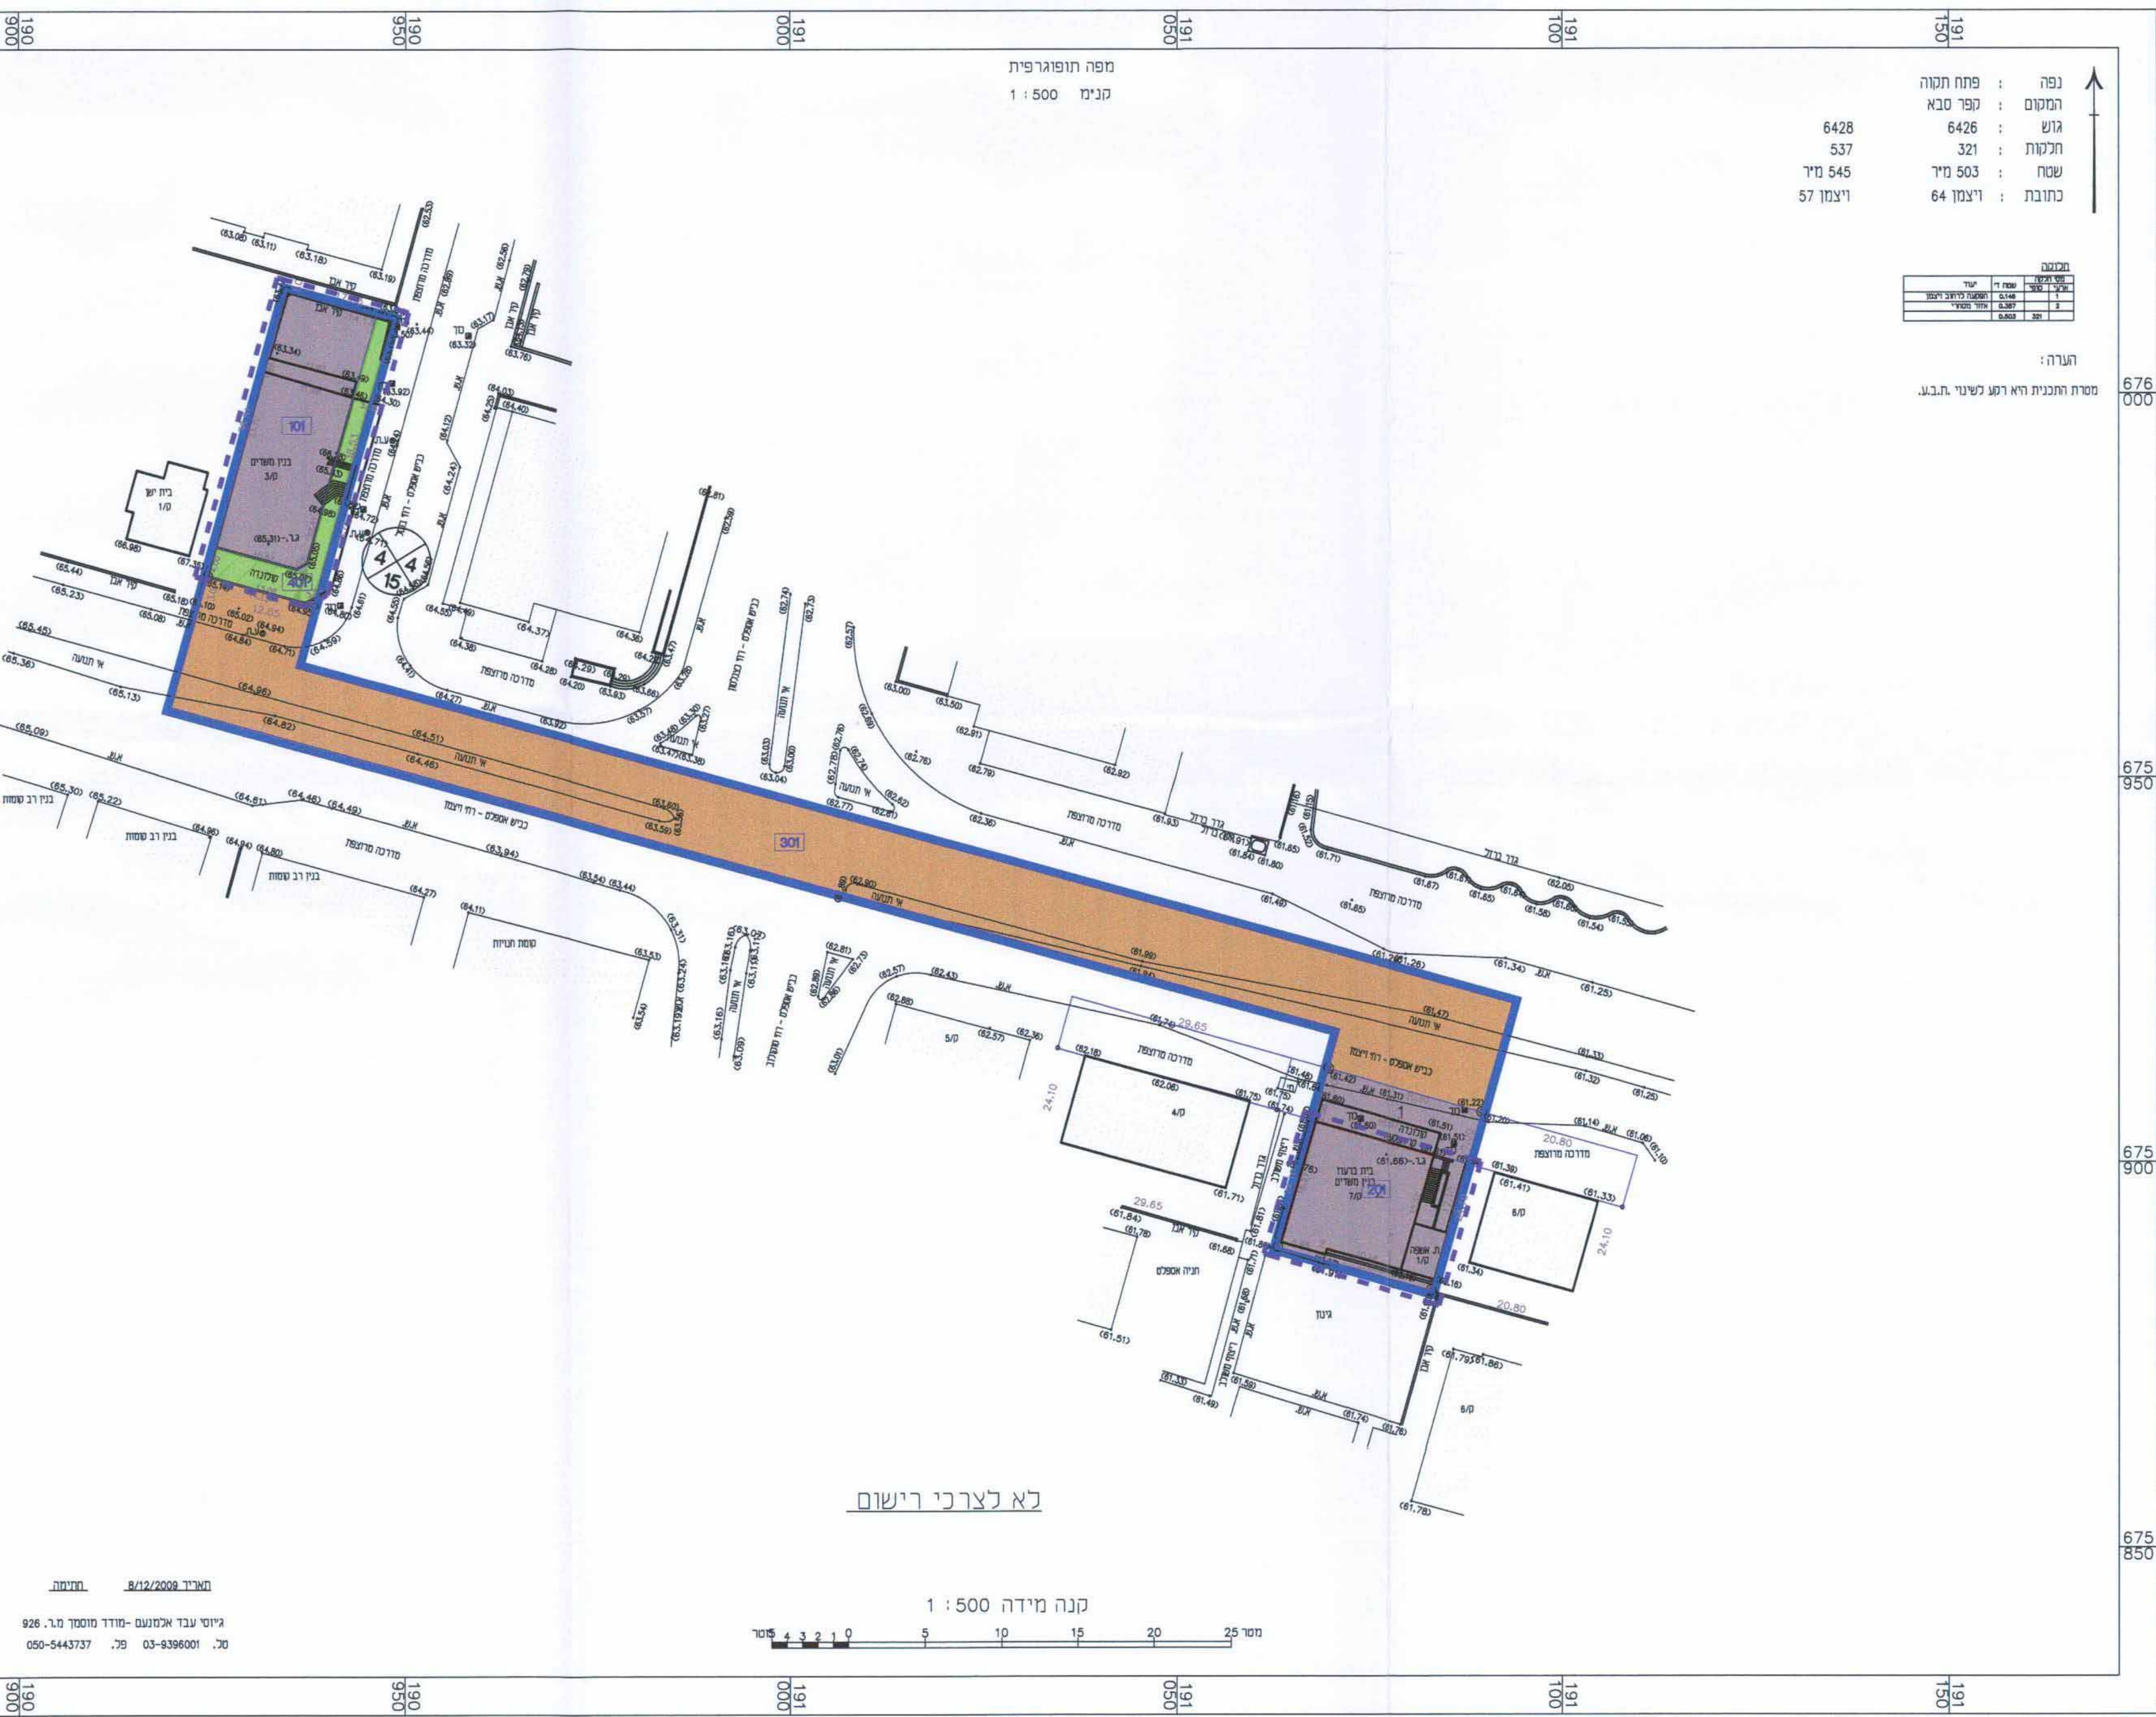

מצב מוצע 1:500