

תכנית מסי חש'מק\13\17\10

שינוי לתכנית מסי חש'במ\13\17

תכנית מתאר מקומית הכוללת תוכנית מפורטת

מחשב רשפון

איחוד וחלוקה	מסכת ראשית	אופי התכנית
-	ועדה מקומית	תכנית שניתן מחדשה להציג ירחיים

מחוז:	מרכז
נפת:	השרון
מרחב תכנון מקומי:	חוף השרון
רשות מקומית:	מושב רשפון
שטח התכנית:	498 מ"ר
קנה מידה:	1 : 250

נושאים וחלוקות בתכנית:		
נחש	מסלול	חלוקה בשלמותו
7663	7	מגורים



שלב: גישה
מחזור: 2
תאריך: 25/05/10

שמות וחתימות:

מסלול	24372542	24147778	03 - 6442191
תכנית	קודמת	מסלול	03 - 6442191

מסלול	24372542	24147778	03 - 6442191
תכנית	קודמת	מסלול	03 - 6442191

מסלול	24372542	24147778	03 - 6442191
תכנית	קודמת	מסלול	03 - 6442191

טבלת שטחים:

סוג	שטח	שטח	שטח	שטח
מבנה	-	-	-	-
מסלול	-	-	-	-
מסלול	-	-	-	-


מצב מאושר

מפה מצבית לאחר בניה 1:250

המקום:	רשפון
מחוז:	מרכז
נפה:	שרון
גוש:	7663
חלקה:	7
מגרש:	96
שטח:	0.498 ד'
הוכן עבור:	פלנט אמיר

הערות:

- מדידה קשורה לרשת קואורדינטות ארצית
- המדידה קשורה לרשת גבהים ארצית
- לא לצרכי רישום

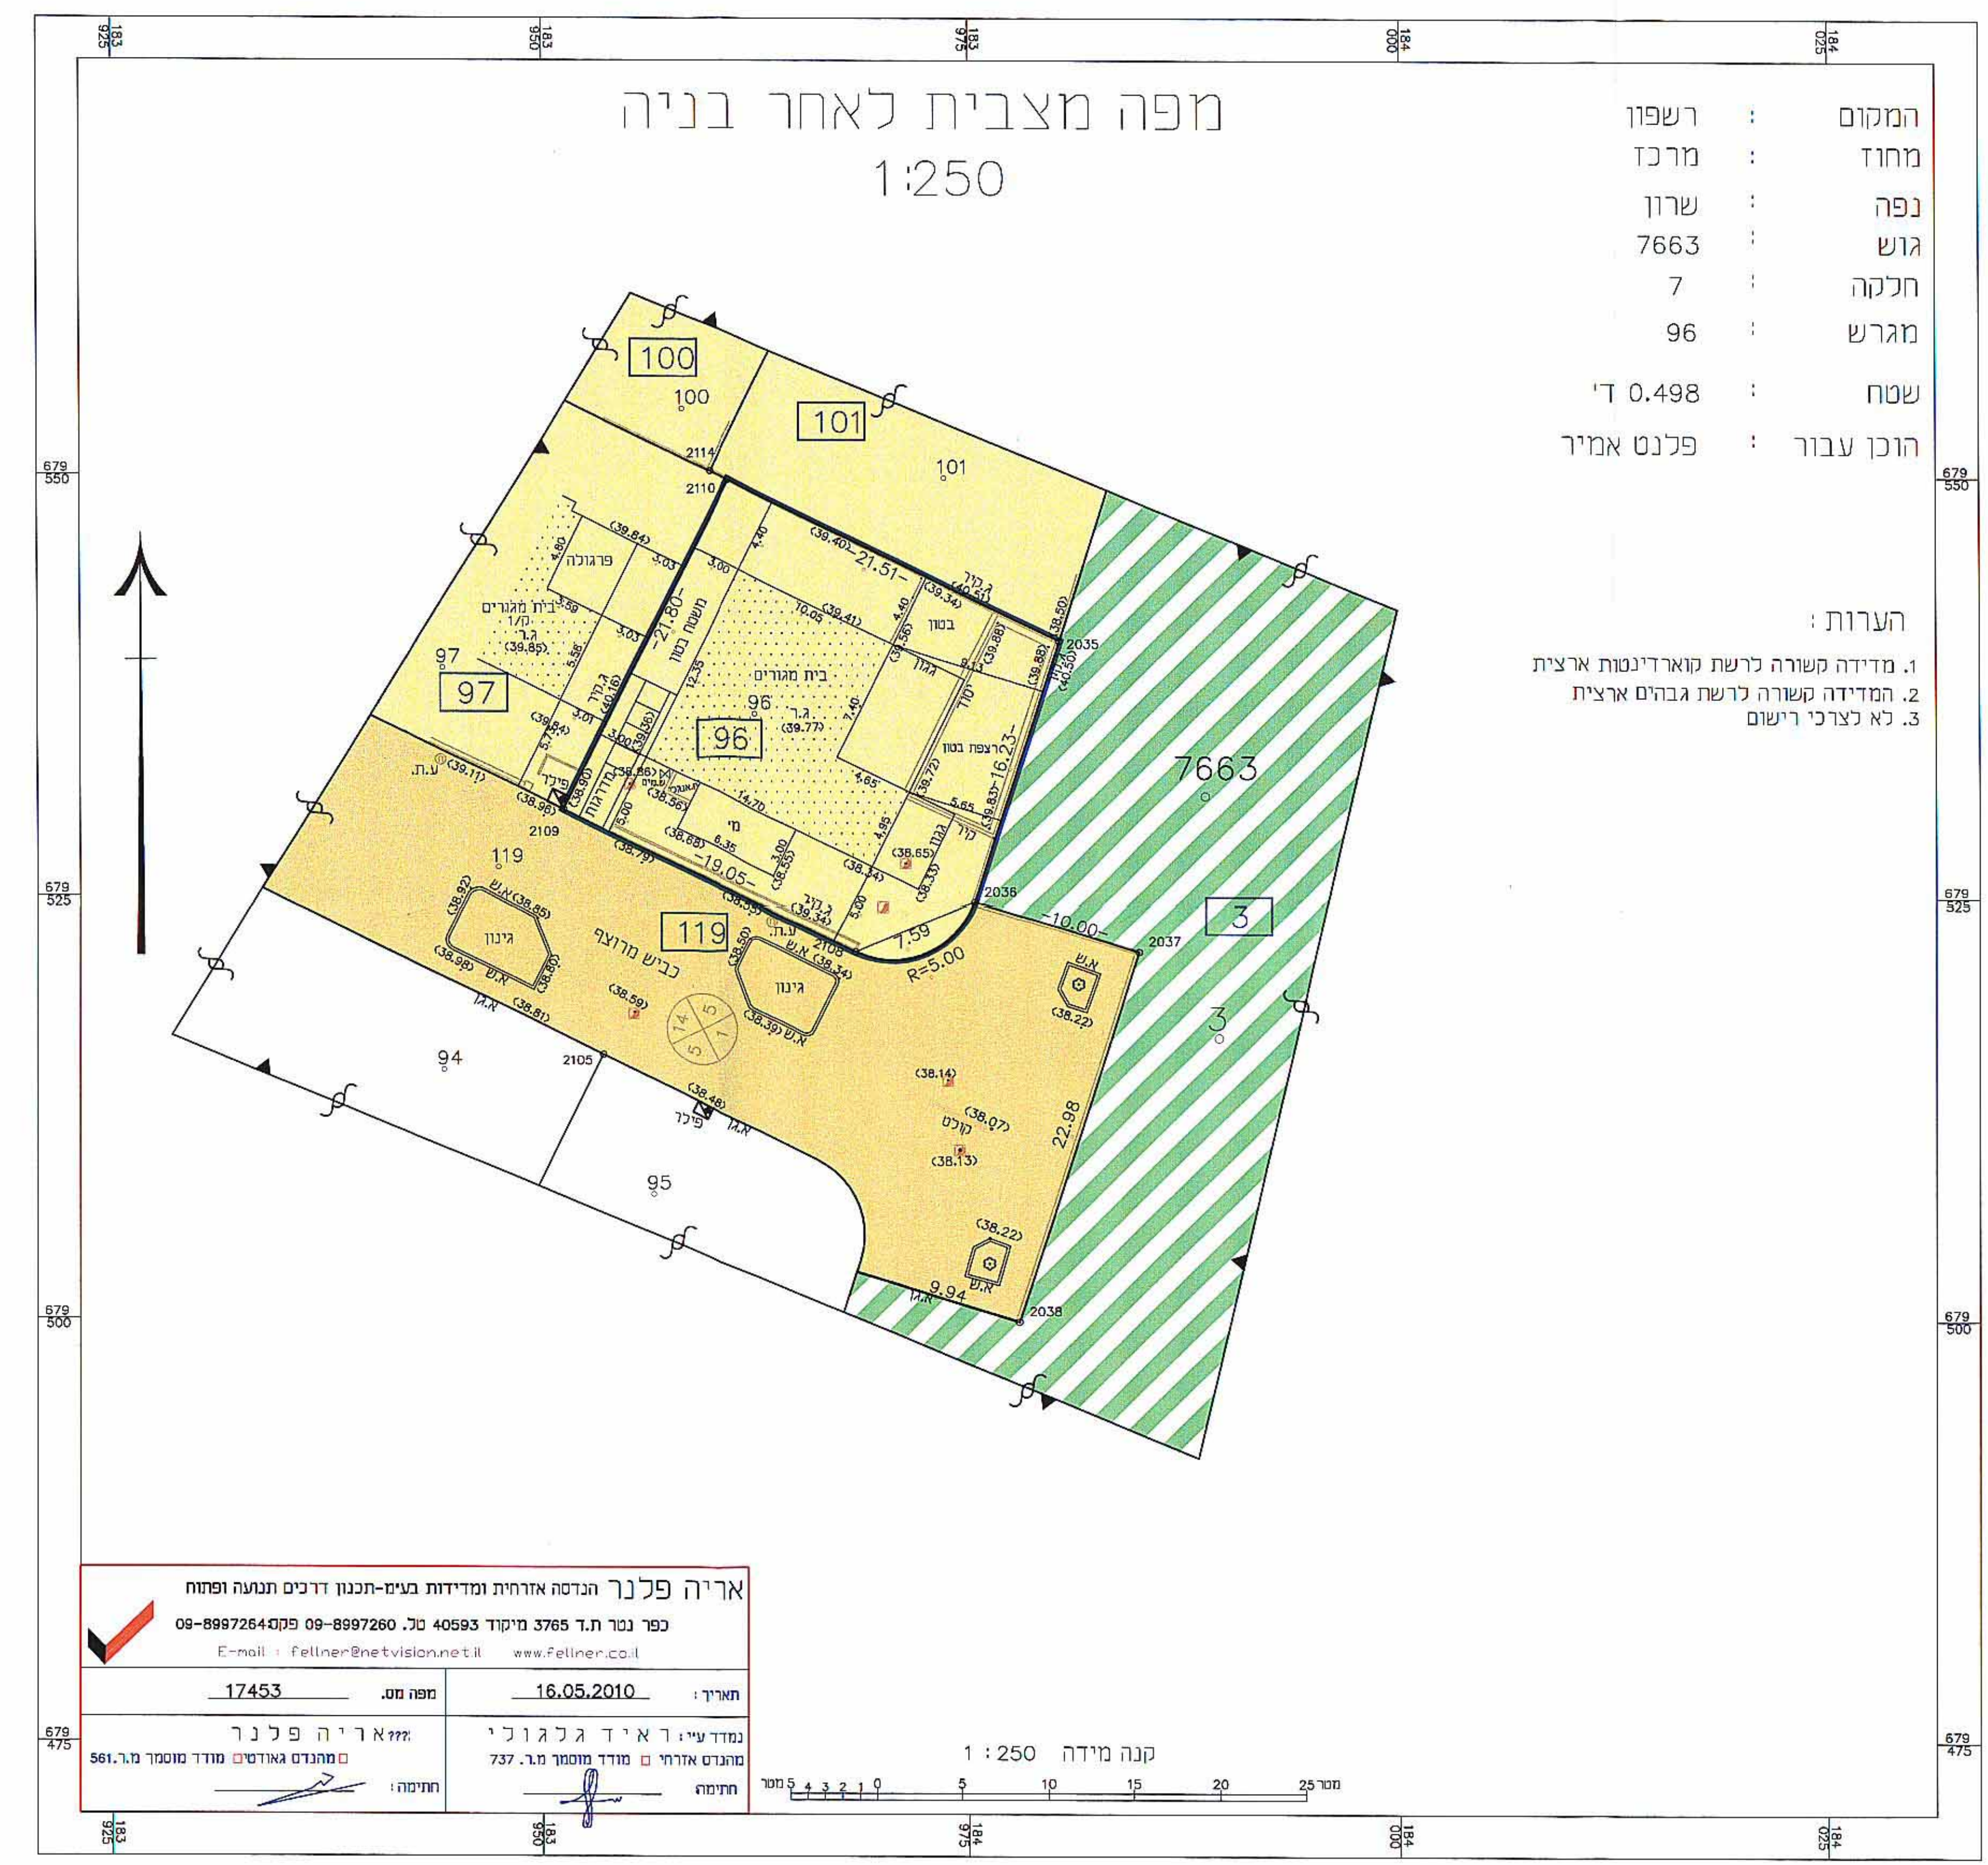

מקרא מצב מאושר

- גבול התכנית
- דרך מאושרת
- אזור מגורים 1
- אזור מגורים 1
- אזור מגורים 1
- בניין קיים
- מספר מגרש 96
- גבול מגרש
- מספר הדרך
- קו בניין
- רוחב הדרך

מצב מוצע


קנה מידה 1:250

מפה מצבית לאחר בניה 1:250

המקום:	רשפון
מחוז:	מרכז
נפה:	שרון
גוש:	7663
חלקה:	7
מגרש:	96
שטח:	0.498 ד'
הוכן עבור:	פלנט אמיר

הערות:

- מדידה קשורה לרשת קואורדינטות ארצית
- המדידה קשורה לרשת גבהים ארצית
- לא לצרכי רישום

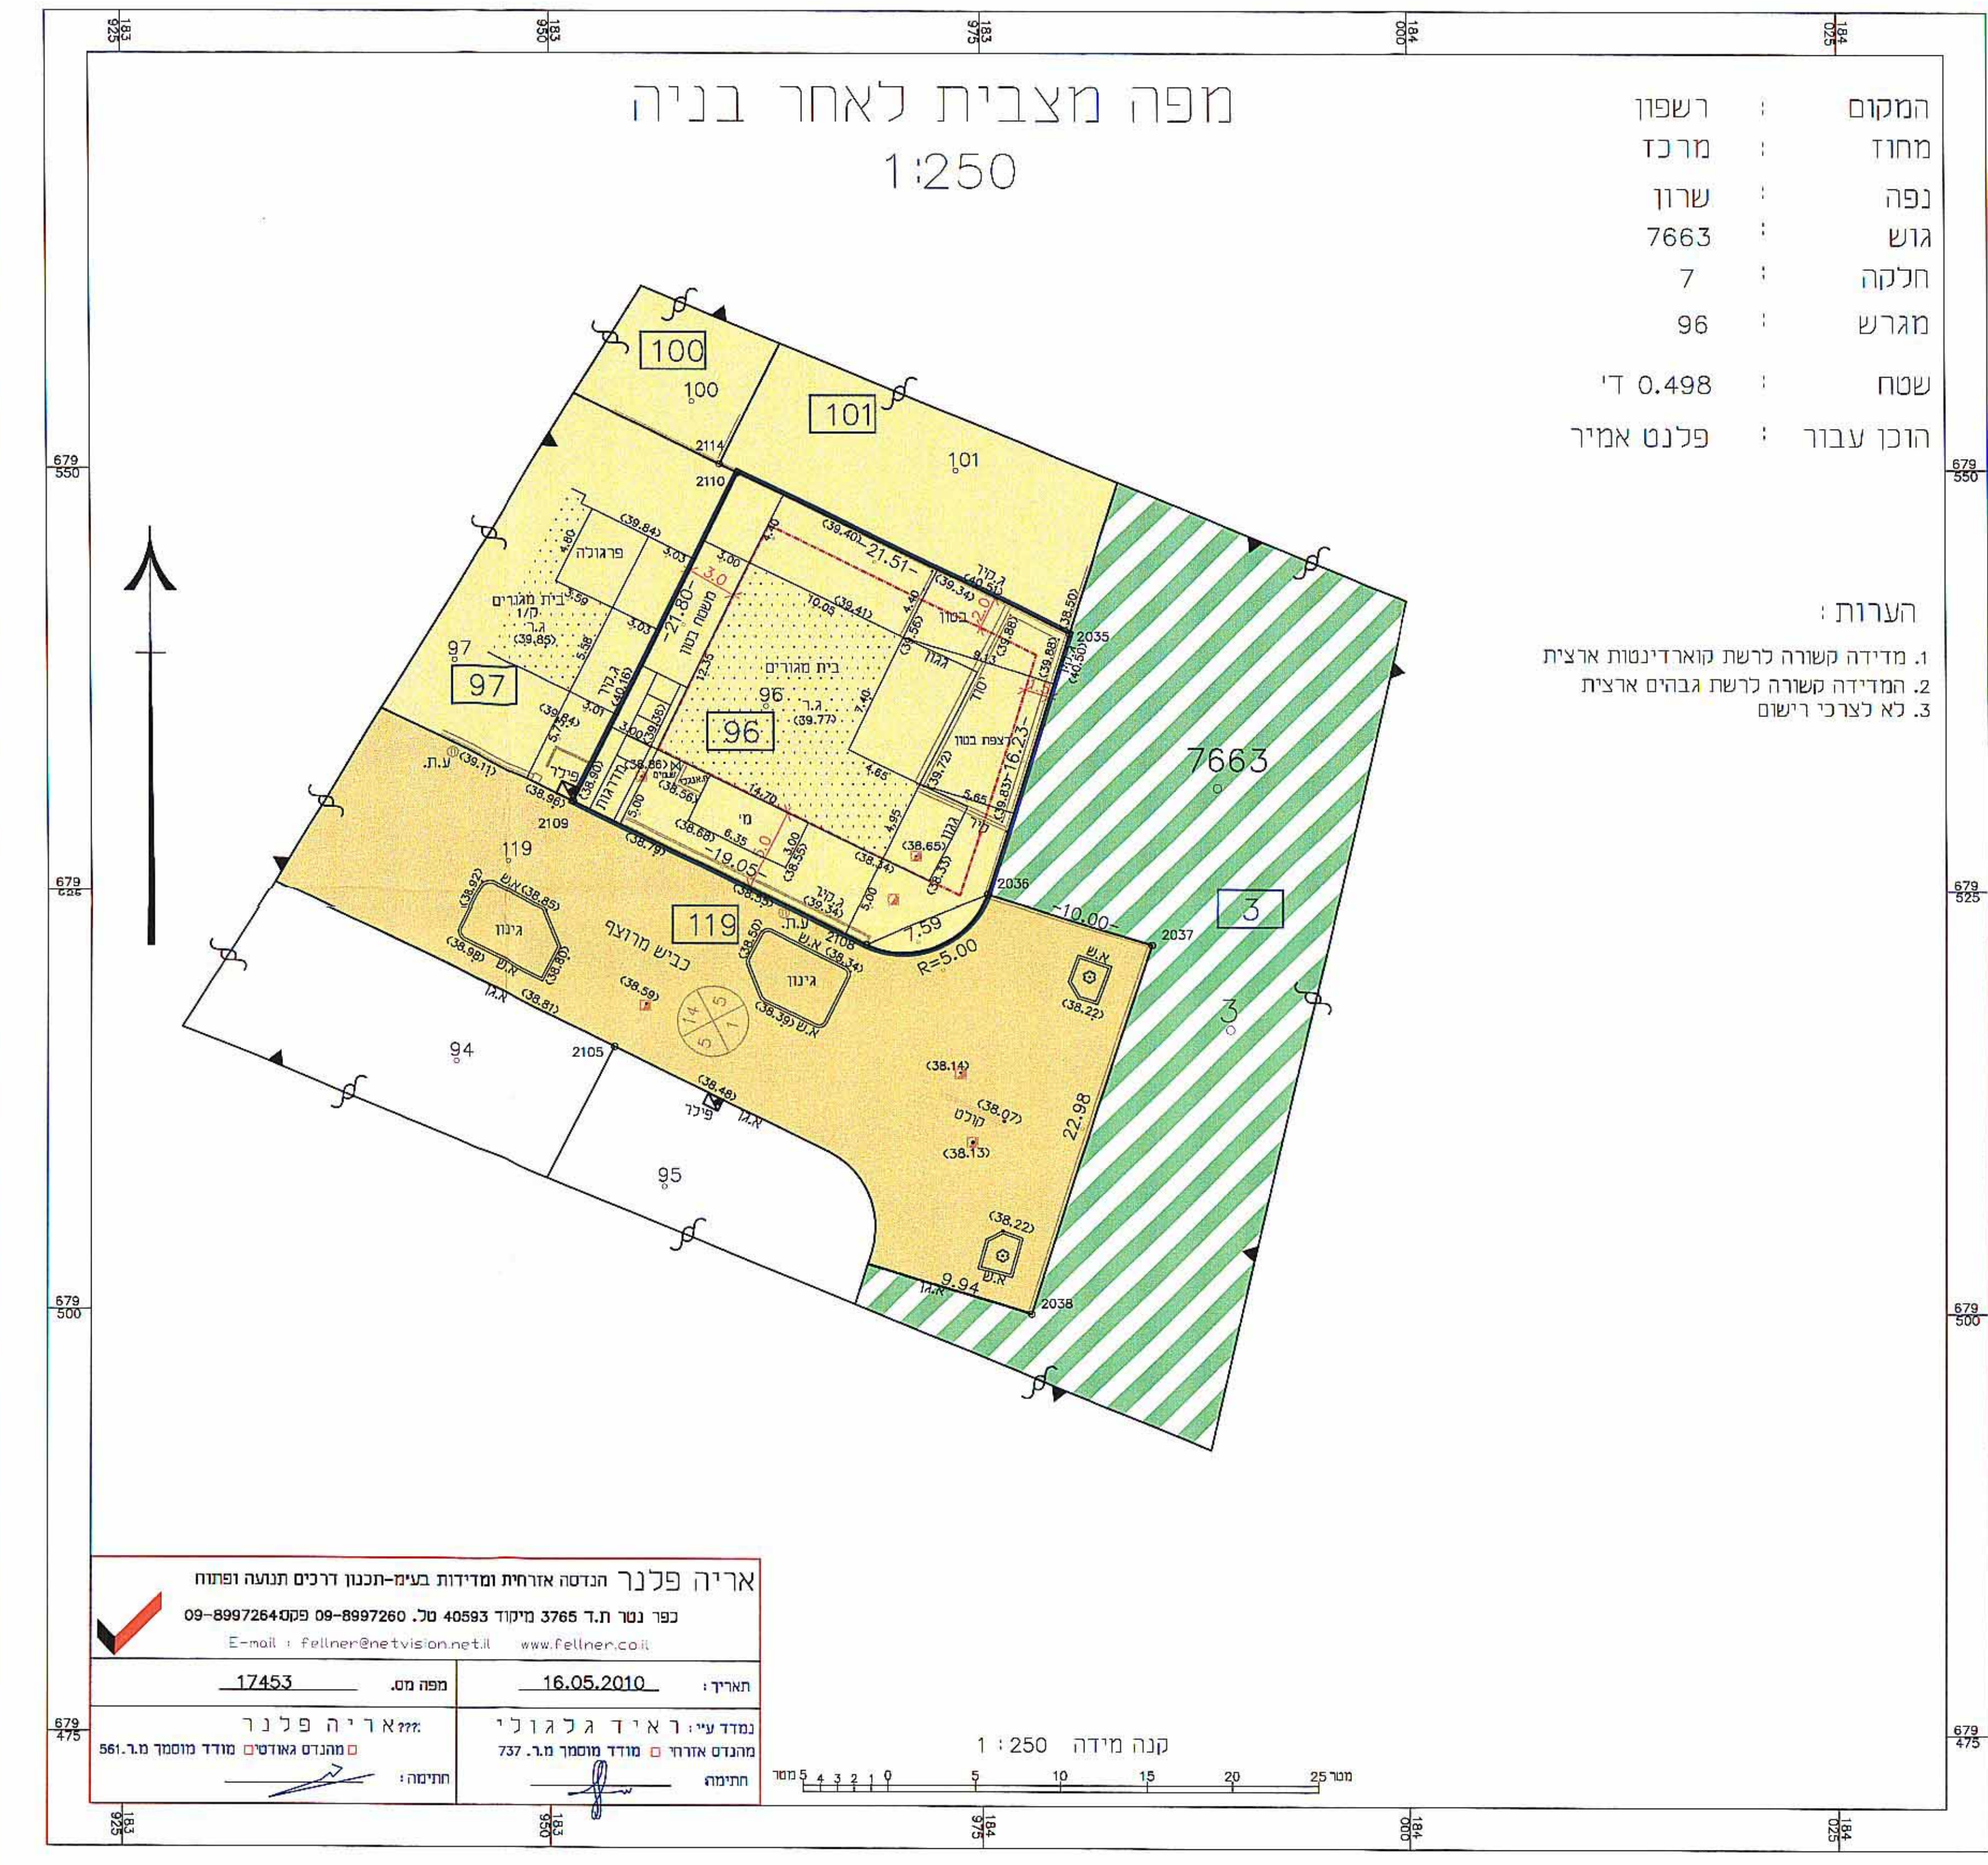

מקרא מצב מוצע

- גבול התכנית
- דרך מאושרת
- אזור מגורים 1
- אזור מגורים 1
- בניין קיים
- קו בניין לבנייה
- מספר מגרש 96
- גבול מגרש
- מספר הדרך
- קו בניין
- רוחב הדרך

אריה פלנר הנדסה אדריכלית ומדידת בים-תכנון ודרכים תענוה ופוח
 כפר נטר ת.ד. 3765 חיפה 40593 סל. 09-8997260 פקס 09-8997264
 E-mail: felner@netvision.net.il www.felner.co.il

אריה פלנר הנדסה אדריכלית ומדידת בים-תכנון ודרכים תענוה ופוח
 כפר נטר ת.ד. 3765 חיפה 40593 סל. 09-8997260 פקס 09-8997264
 E-mail: felner@netvision.net.il www.felner.co.il