




מצב מוצב
1 : 250

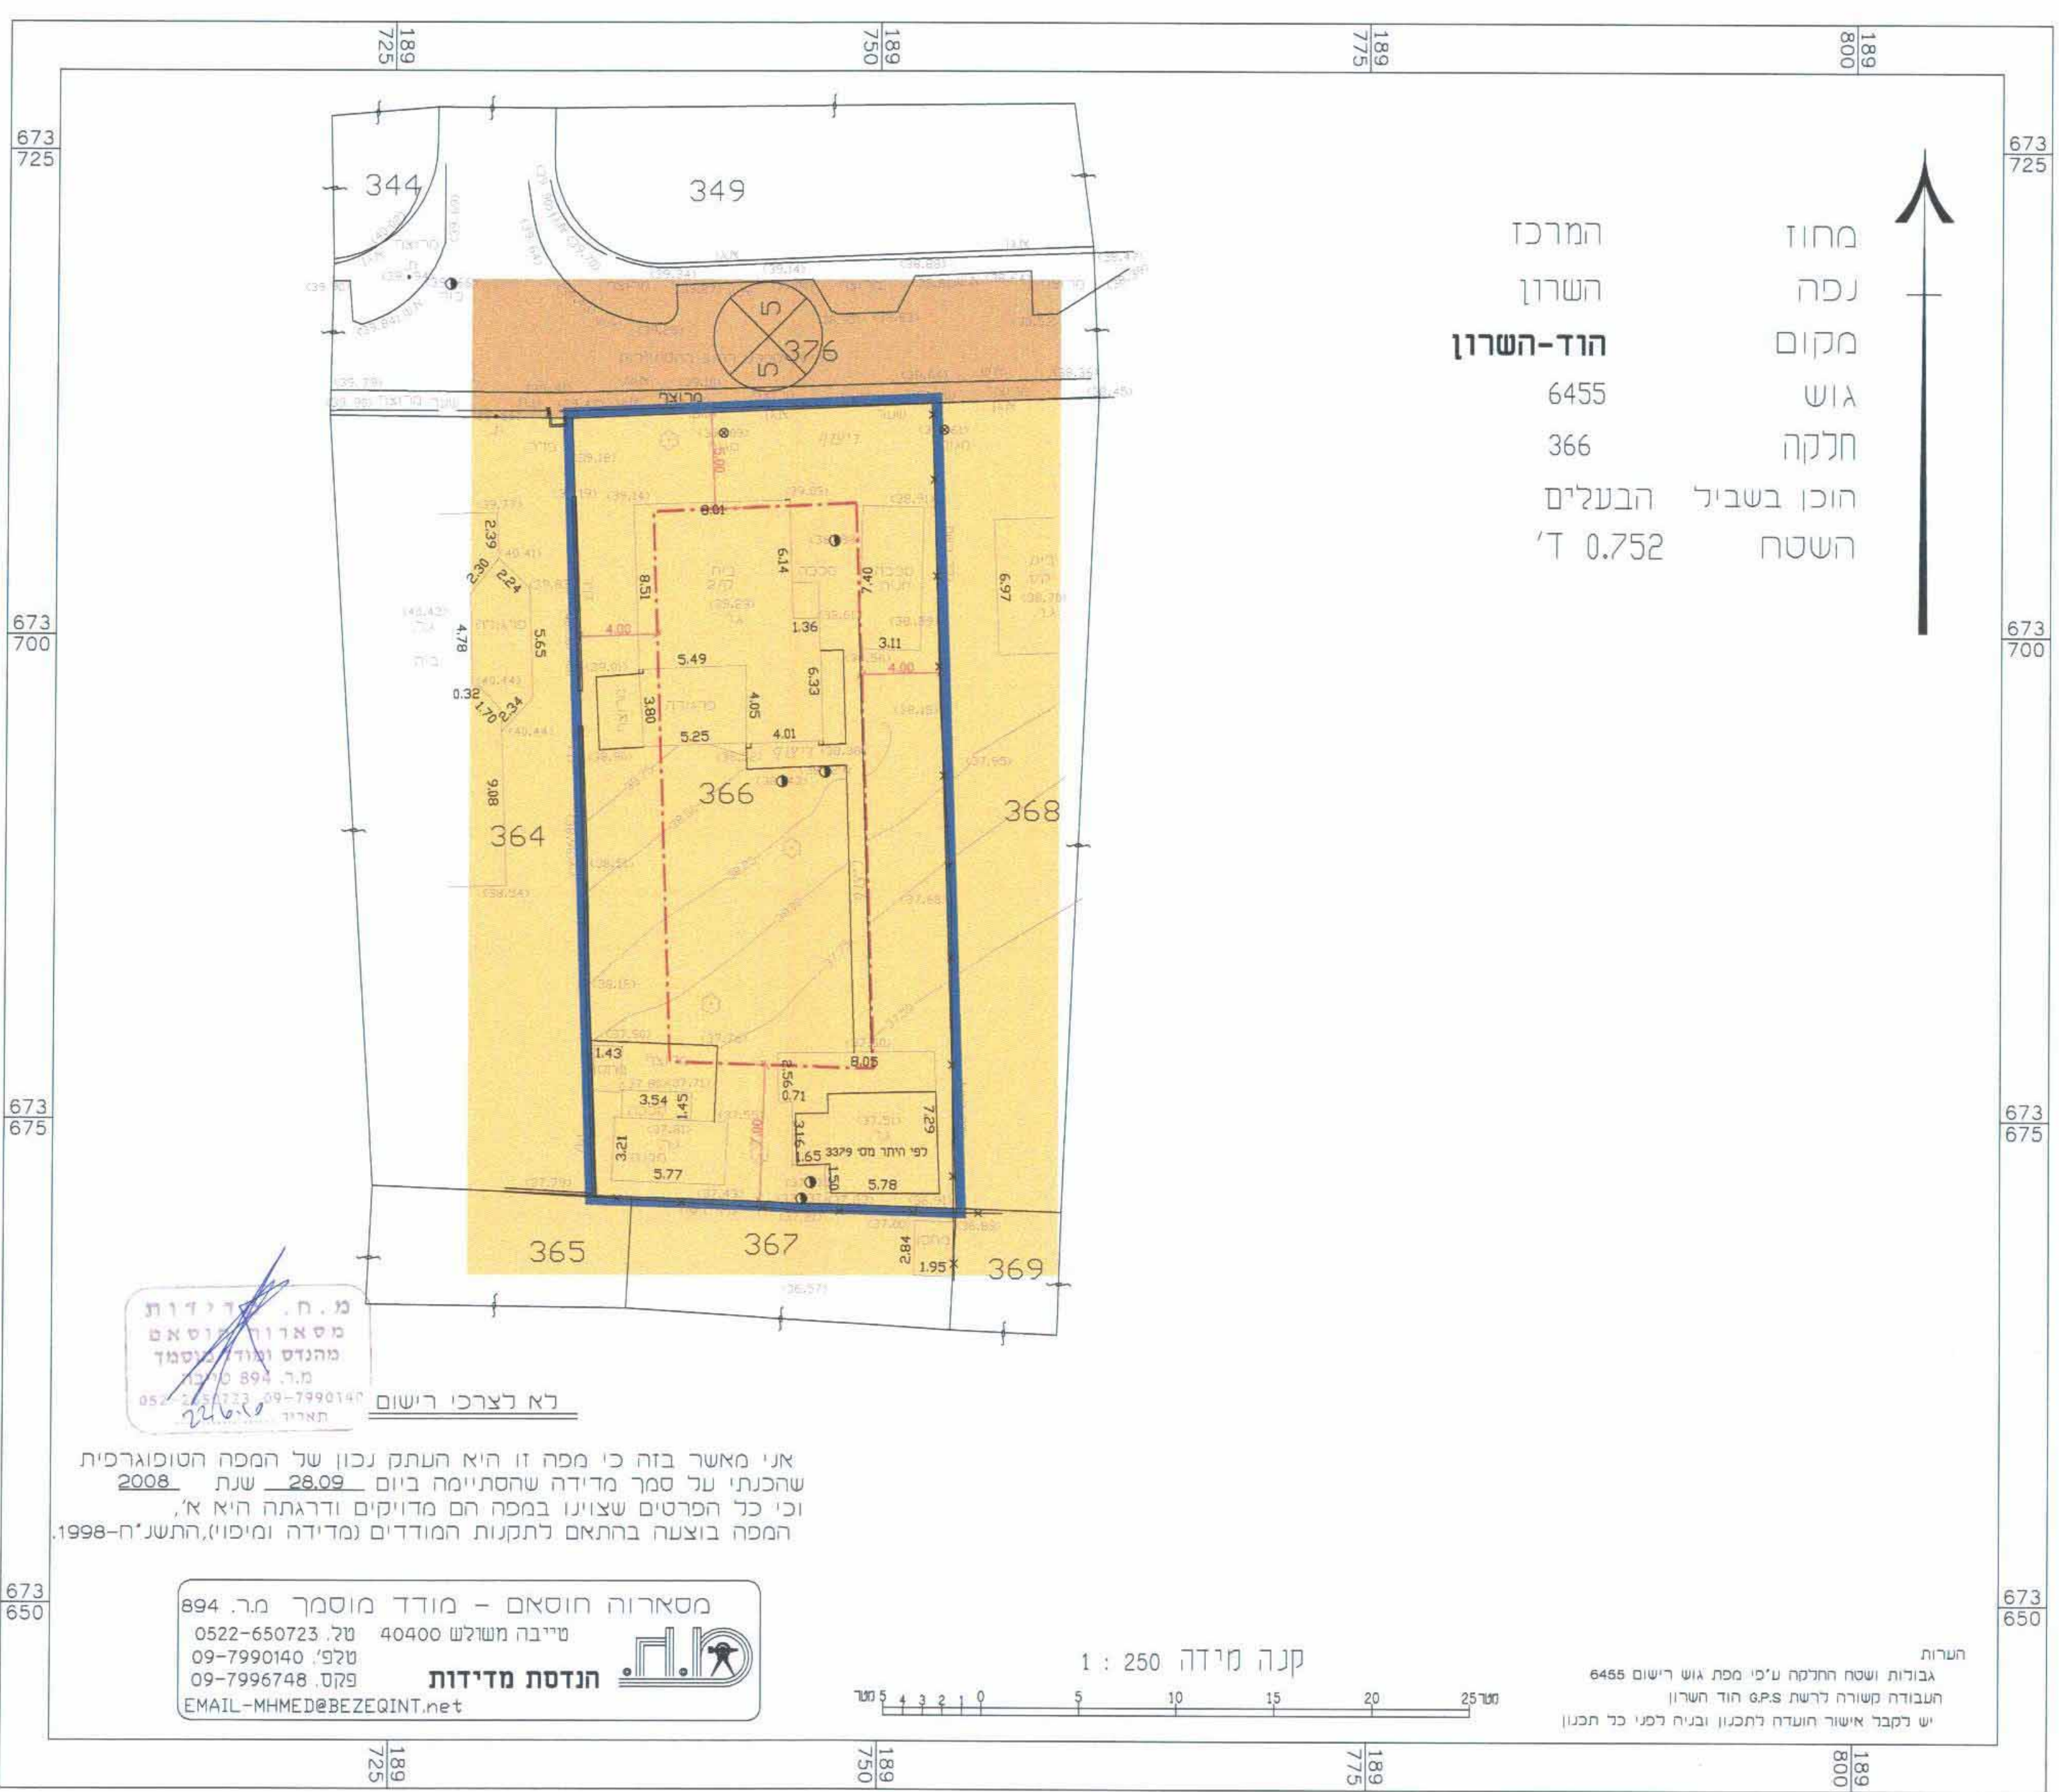

מצב מאושר
1 : 250

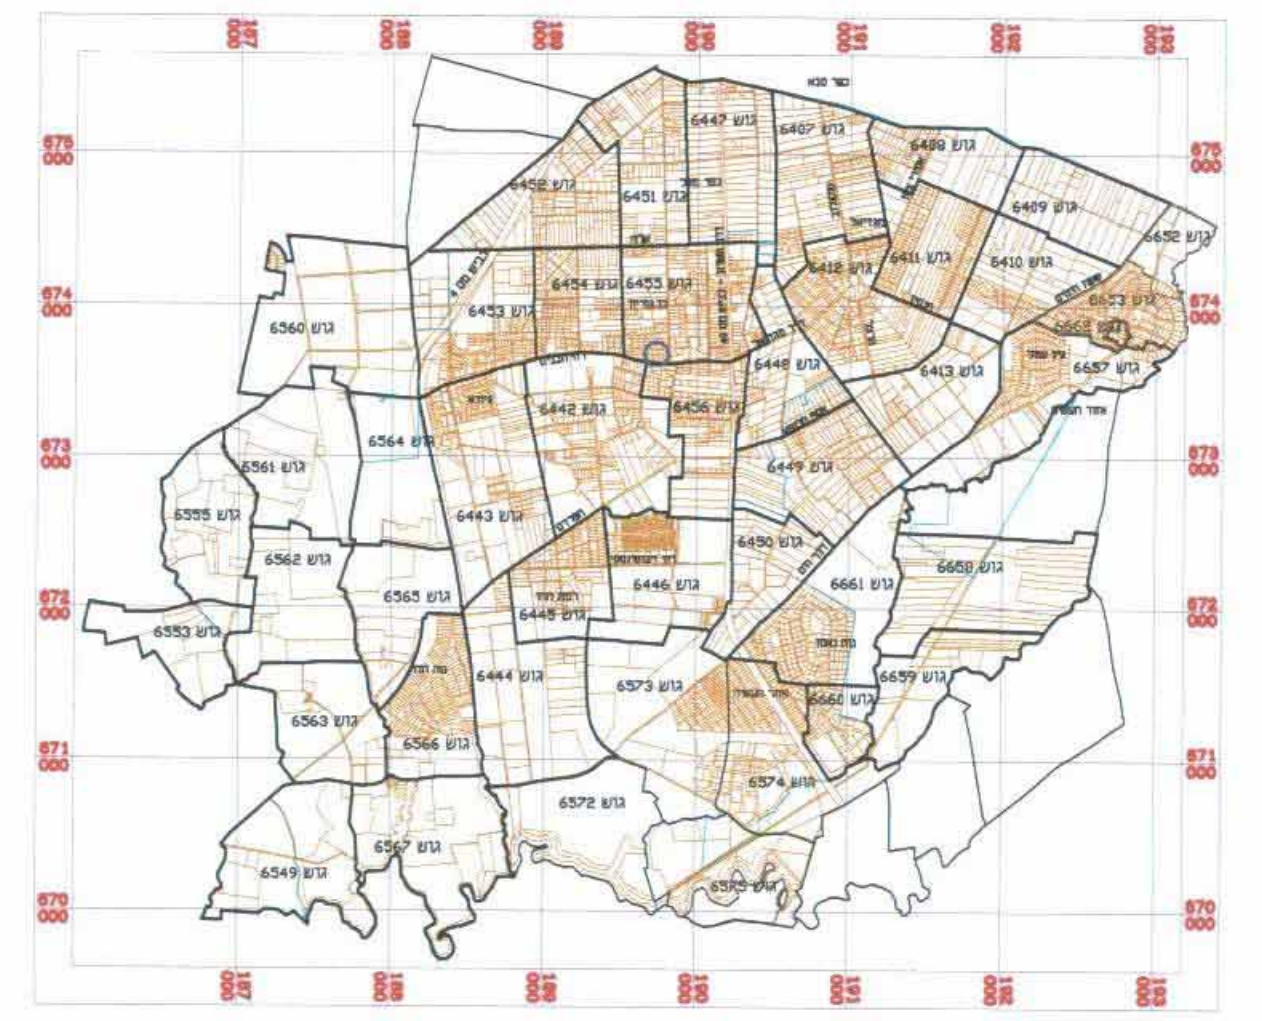

תרשים התמצאות כללית
1 : 50,000

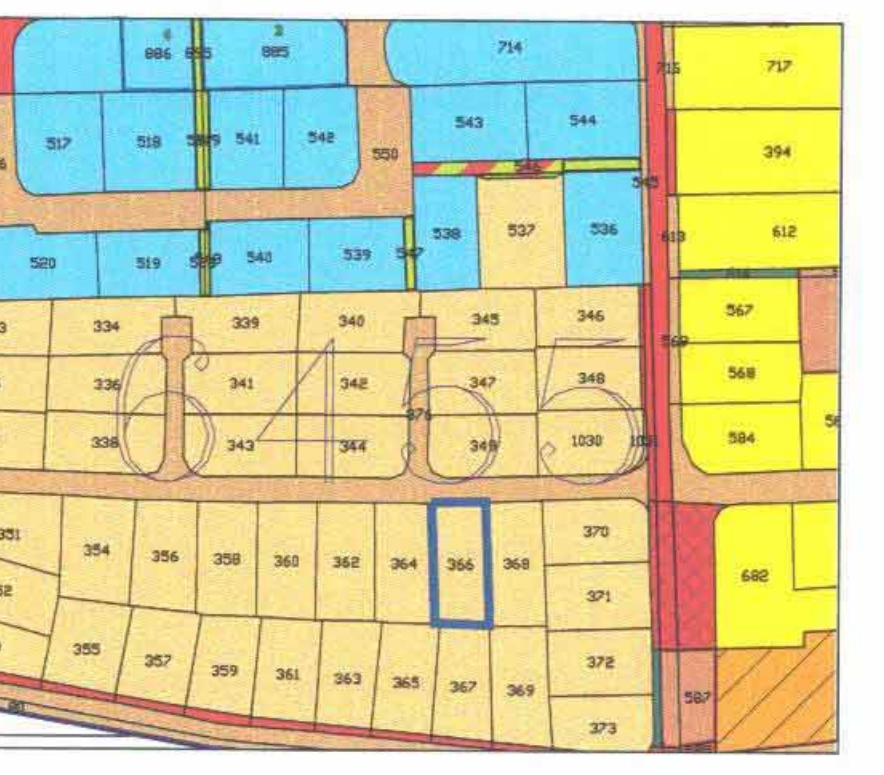

תרשים סביבה
1 : 2,500

עיריית הוד השרון
אגף תכנון ותשתית
27.06.2010
נתקבל

תכנית מס' הר/מק/54/88
רח' ההסתדרות 13 חוד השרון

תשריט

איחוד וחלוקה	מסכת ראשית	אופי התכנית
ללא איחוד וחלוקה	ועדה מקומית	תכנית שניתן מכהן להוציא והתרים

מחוז:	מחוז
מרחב תכנון מקומי:	חוד השרון
רשות מקומית:	חוד השרון
שטח התכנית:	752 מ"ר
קנינים:	1 : 250

גוש	מס' הגוש	חלוקה במסמכות	חלקי חלוקה
6455	366		

חזתמות מוסד התכנון:

29.6.10
22.6.10
11.5.10

נבדק על ידי:

שלב: סוף תוכן מהדורה: 3 תאריך: 21.6.2010

שמות והתוכן:

יוזם התכנית	הנדסאית משה וסבה רשומות: 09-7427234 התפקיד: יועץ תכנון
מניח התכנית	הנדסאית משה וסבה רשומות: 09-7427234 התפקיד: יועץ תכנון
בעל התכנית במקרקע	קרן קיימת לשיקום רשומות: 09-7427234 התפקיד: יועץ תכנון
שרה התכנית	שרה בורד ארזיקמית רשומות: 09-7402556 התפקיד: יועץ תכנון
מודד	מסארוה חוסאם - מודד מוסטר מר 894 ט"יבה משולש 40400 מר 0522-650723 טל 09-7990140 טל 09-7996748 פקס EMAIL-MHMEDEBEZEINT.net

ורד פנור באה כ מידות ועמדה המעוררת/מבטבת/מסדרת המנהל רשמי תכנית זו. בערב על ידי כפי 28.09.2008.
ואם הנהל לפי הרשות הול כבאלו בוטאם להראות חתום ולתכנן המודד ושמו. ד"ר זה הנהל
הרשומות: מידות עיפול, טל (מבדל) טל: 0522-650723 טל: 09-7990140 פקס: 09-7996748
מסארוה חוסאם - מודד מוסטר מר 894
ט"יבה משולש 40400 מר
0522-650723 טל
09-7990140 טל
09-7996748 פקס
EMAIL-MHMEDEBEZEINT.net