




מצב מוצע ק.מ. 1:250

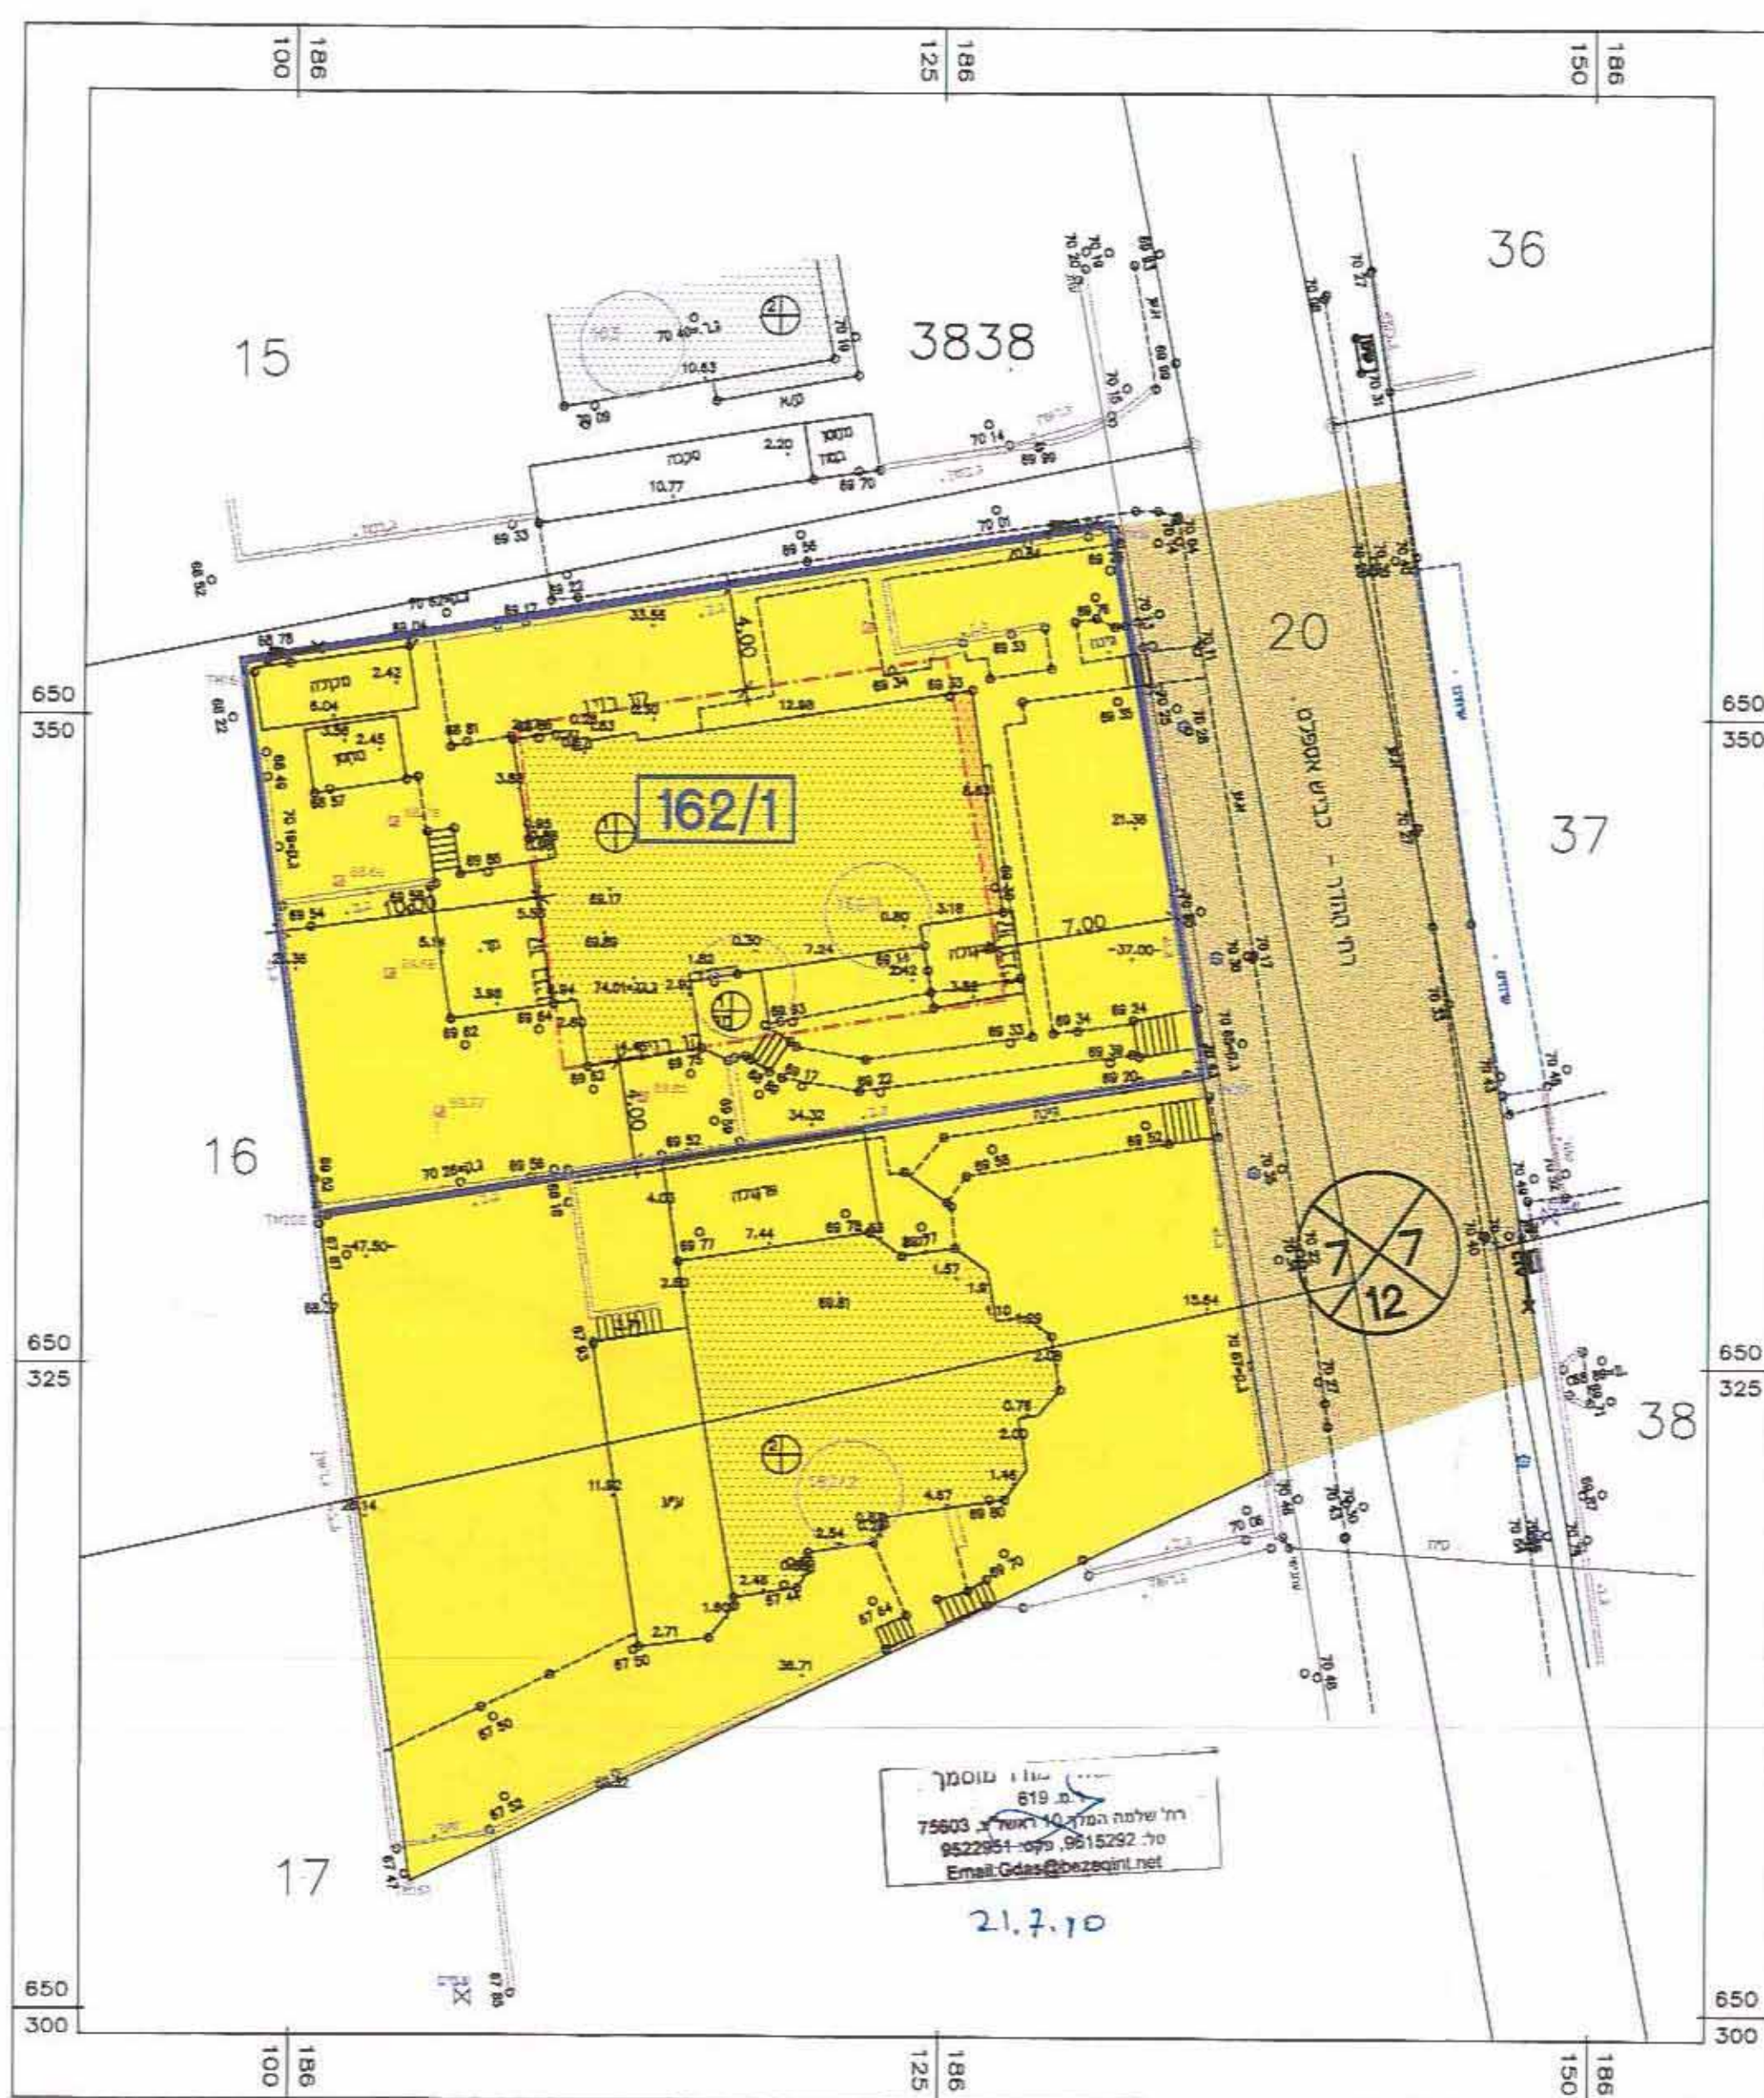


מצב מאושר ק.מ. 1:250

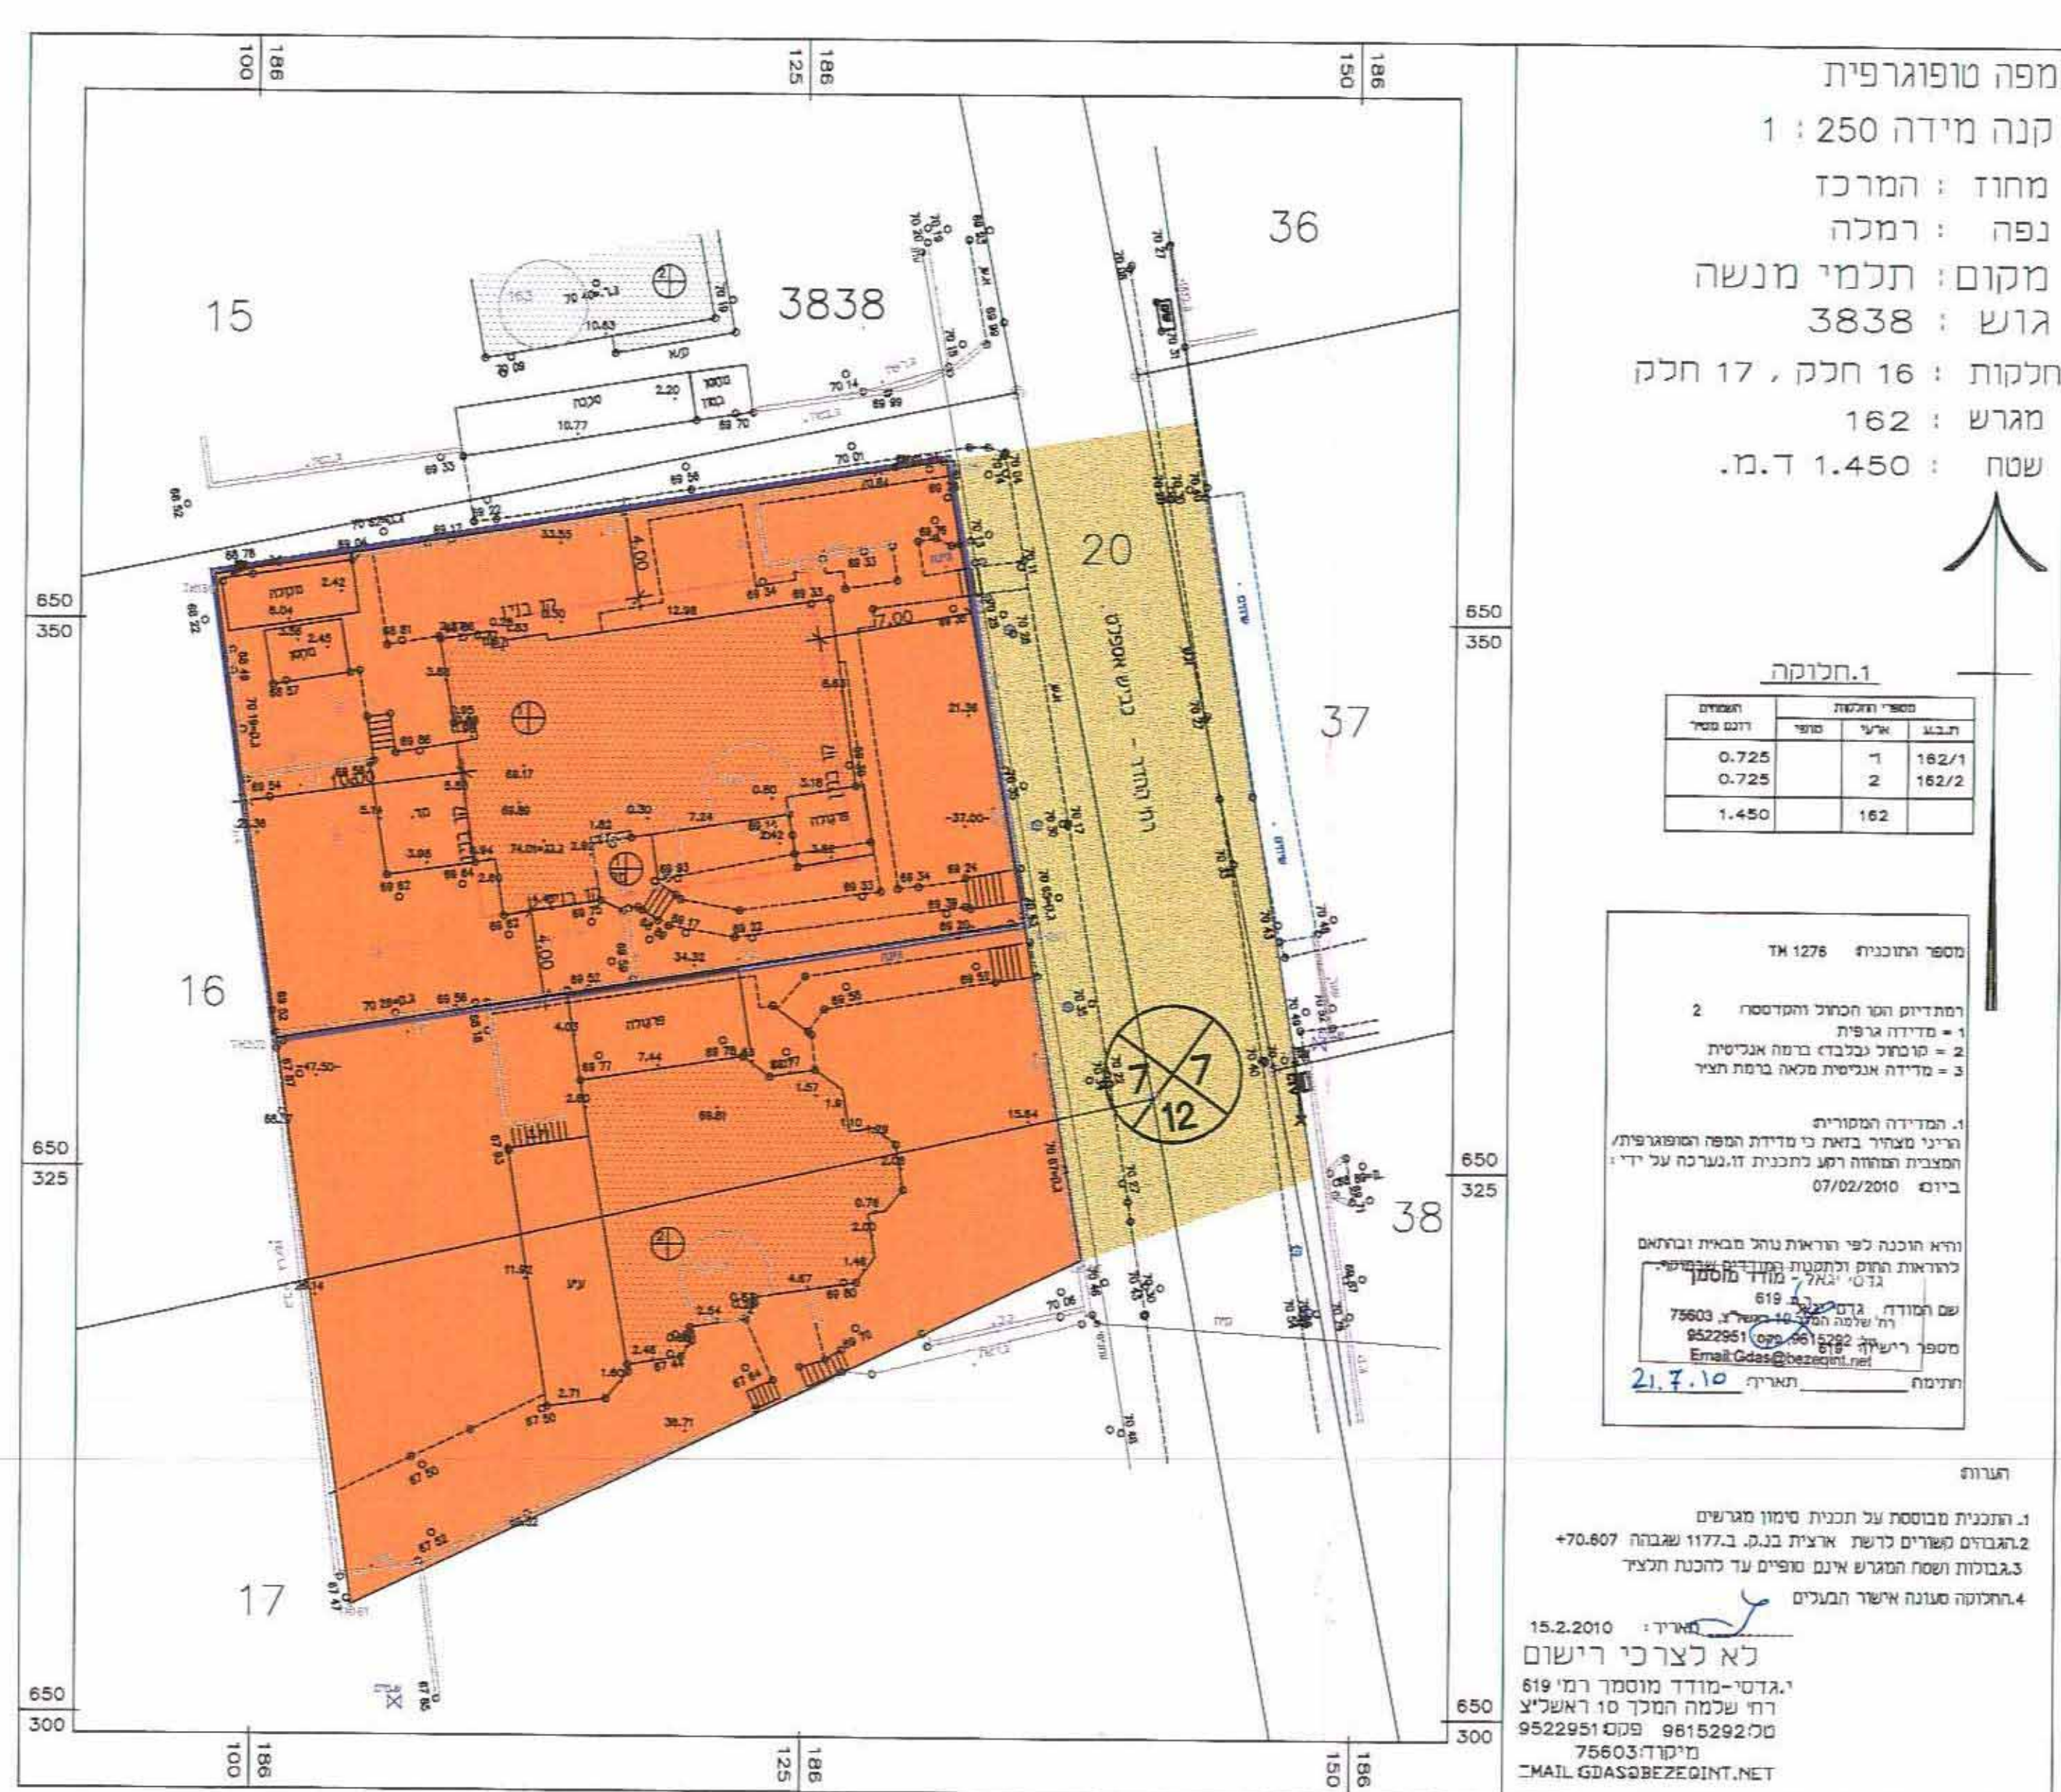

תרשים התמצאות כללית

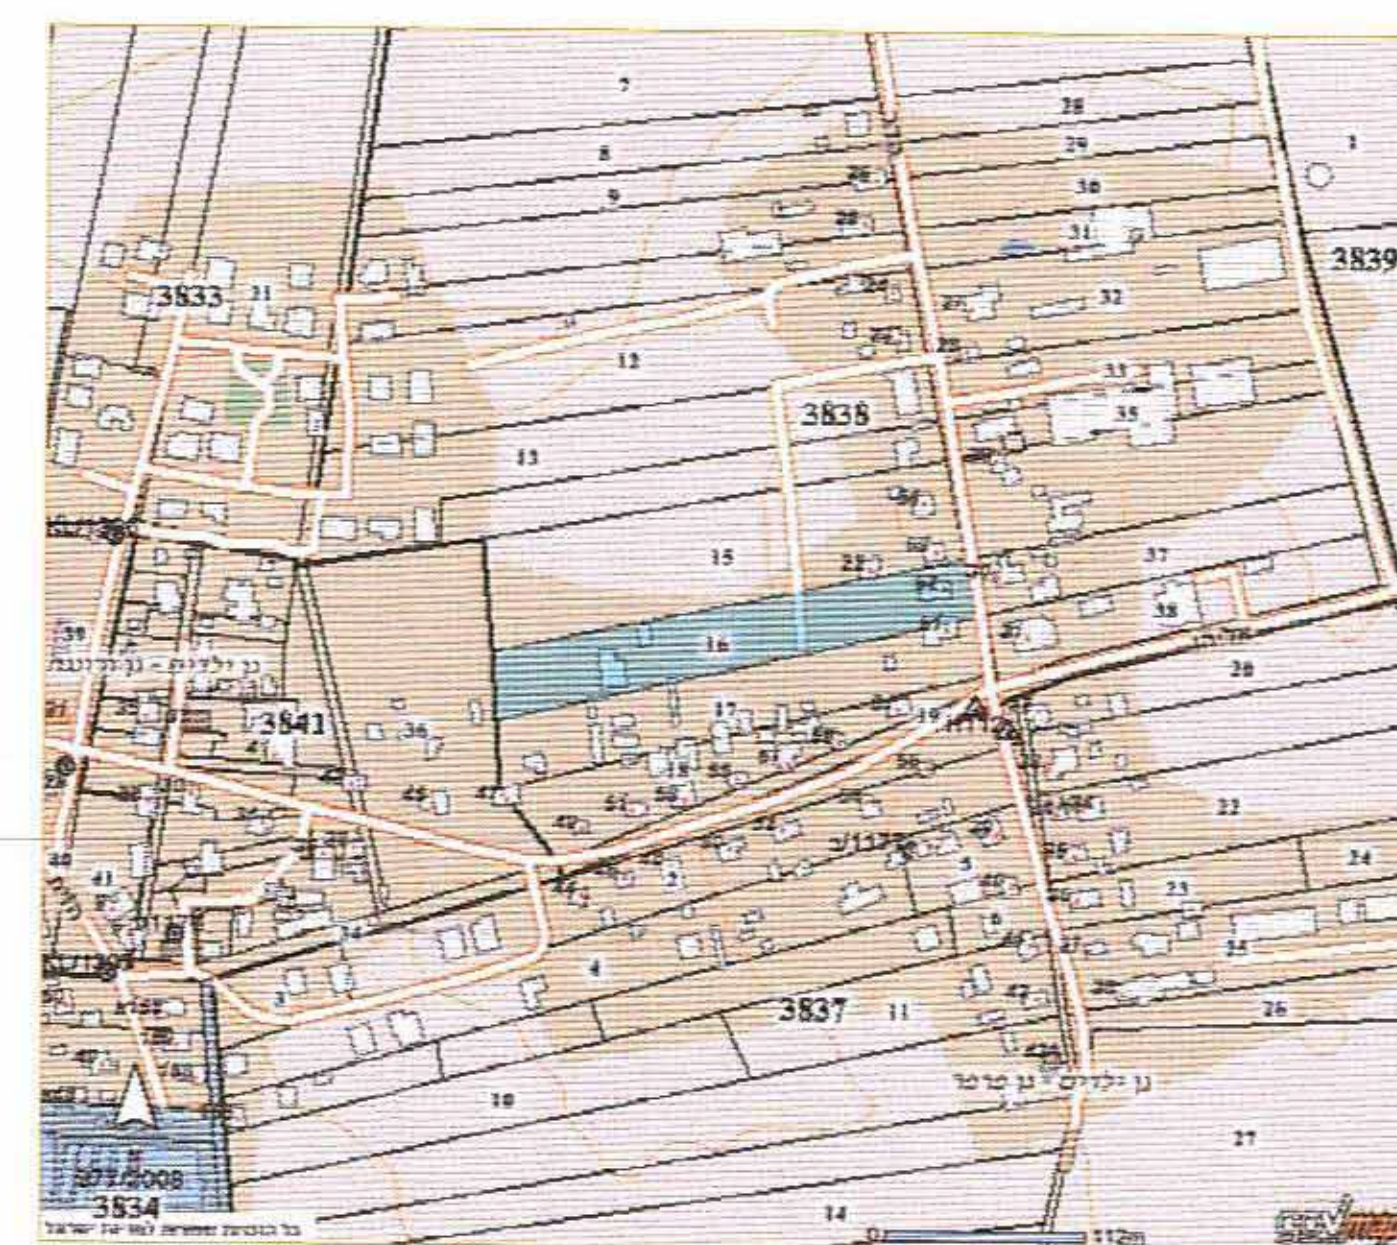

תרשים סביבה
קנה מידה : 1 : 1250

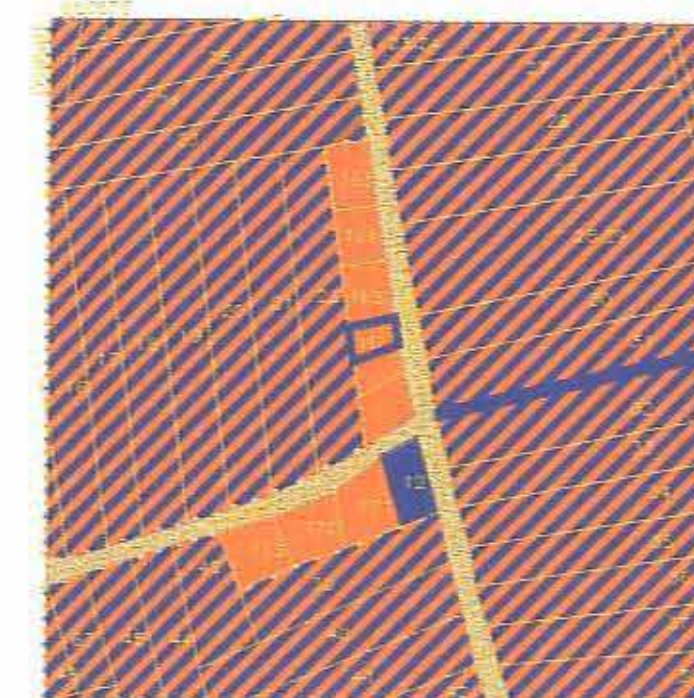

תכנית מפורטת מס' ממ\מק\1511\

קו בנין "ס" למחסן

תכנית מפורטת

תשריט

יצווד וחלוקה	סמכות ראשית	אופי התכנית
-	ועדה מקומית	תכנית שניתן מכוחה לרציא ותררים


מחוז : המרכז
מרחב תכנון מקומי : "מצפה אפק"
רשות מקומית : באר-יעקב
ישוב : באר-יעקב

שטח התכנית : 725 מ"ר
קנה מידה: 1:250, 1:250

גושים וחלקות בתכנית:

3836	מוסדר	16
------	-------	----

חזותמות מוסד התכנון :

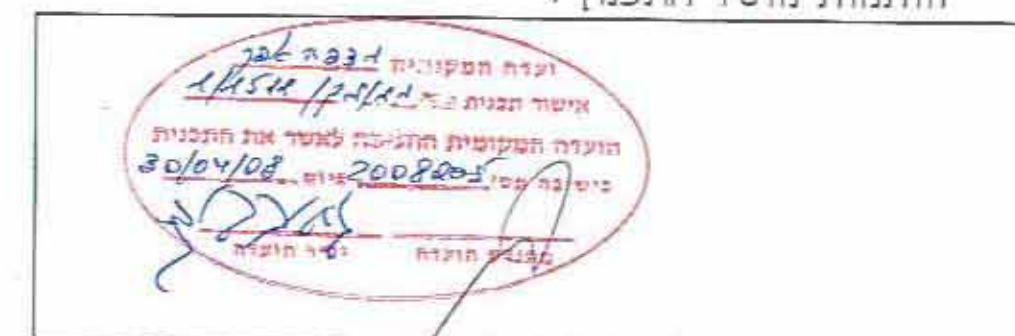

שלב: מתן תיקוף מהדורה : 3 תאריך : 06/04/2010

שמות וחתימות :

[illegible][illegible]

מועצת מנהלים
בית יעקב

ג. ... גלות עקרתית לנכונות מתנאים האדם
 התבוננות תהיה מוטלת ומאפשרת ע"י כל שניות
 ויכולת המסקנות ובחירתם למגוון בדיוח קדמון.
 קיומם של הדעות וההשקפות שונים אולם והבמה
 ב"ה המגוון בדיוח קדמון בכלל
 "החוקים" הלכך-משה
 אגודת השתתפות
 15/10/11
 לתת שבות חסות במים
 תאריך