

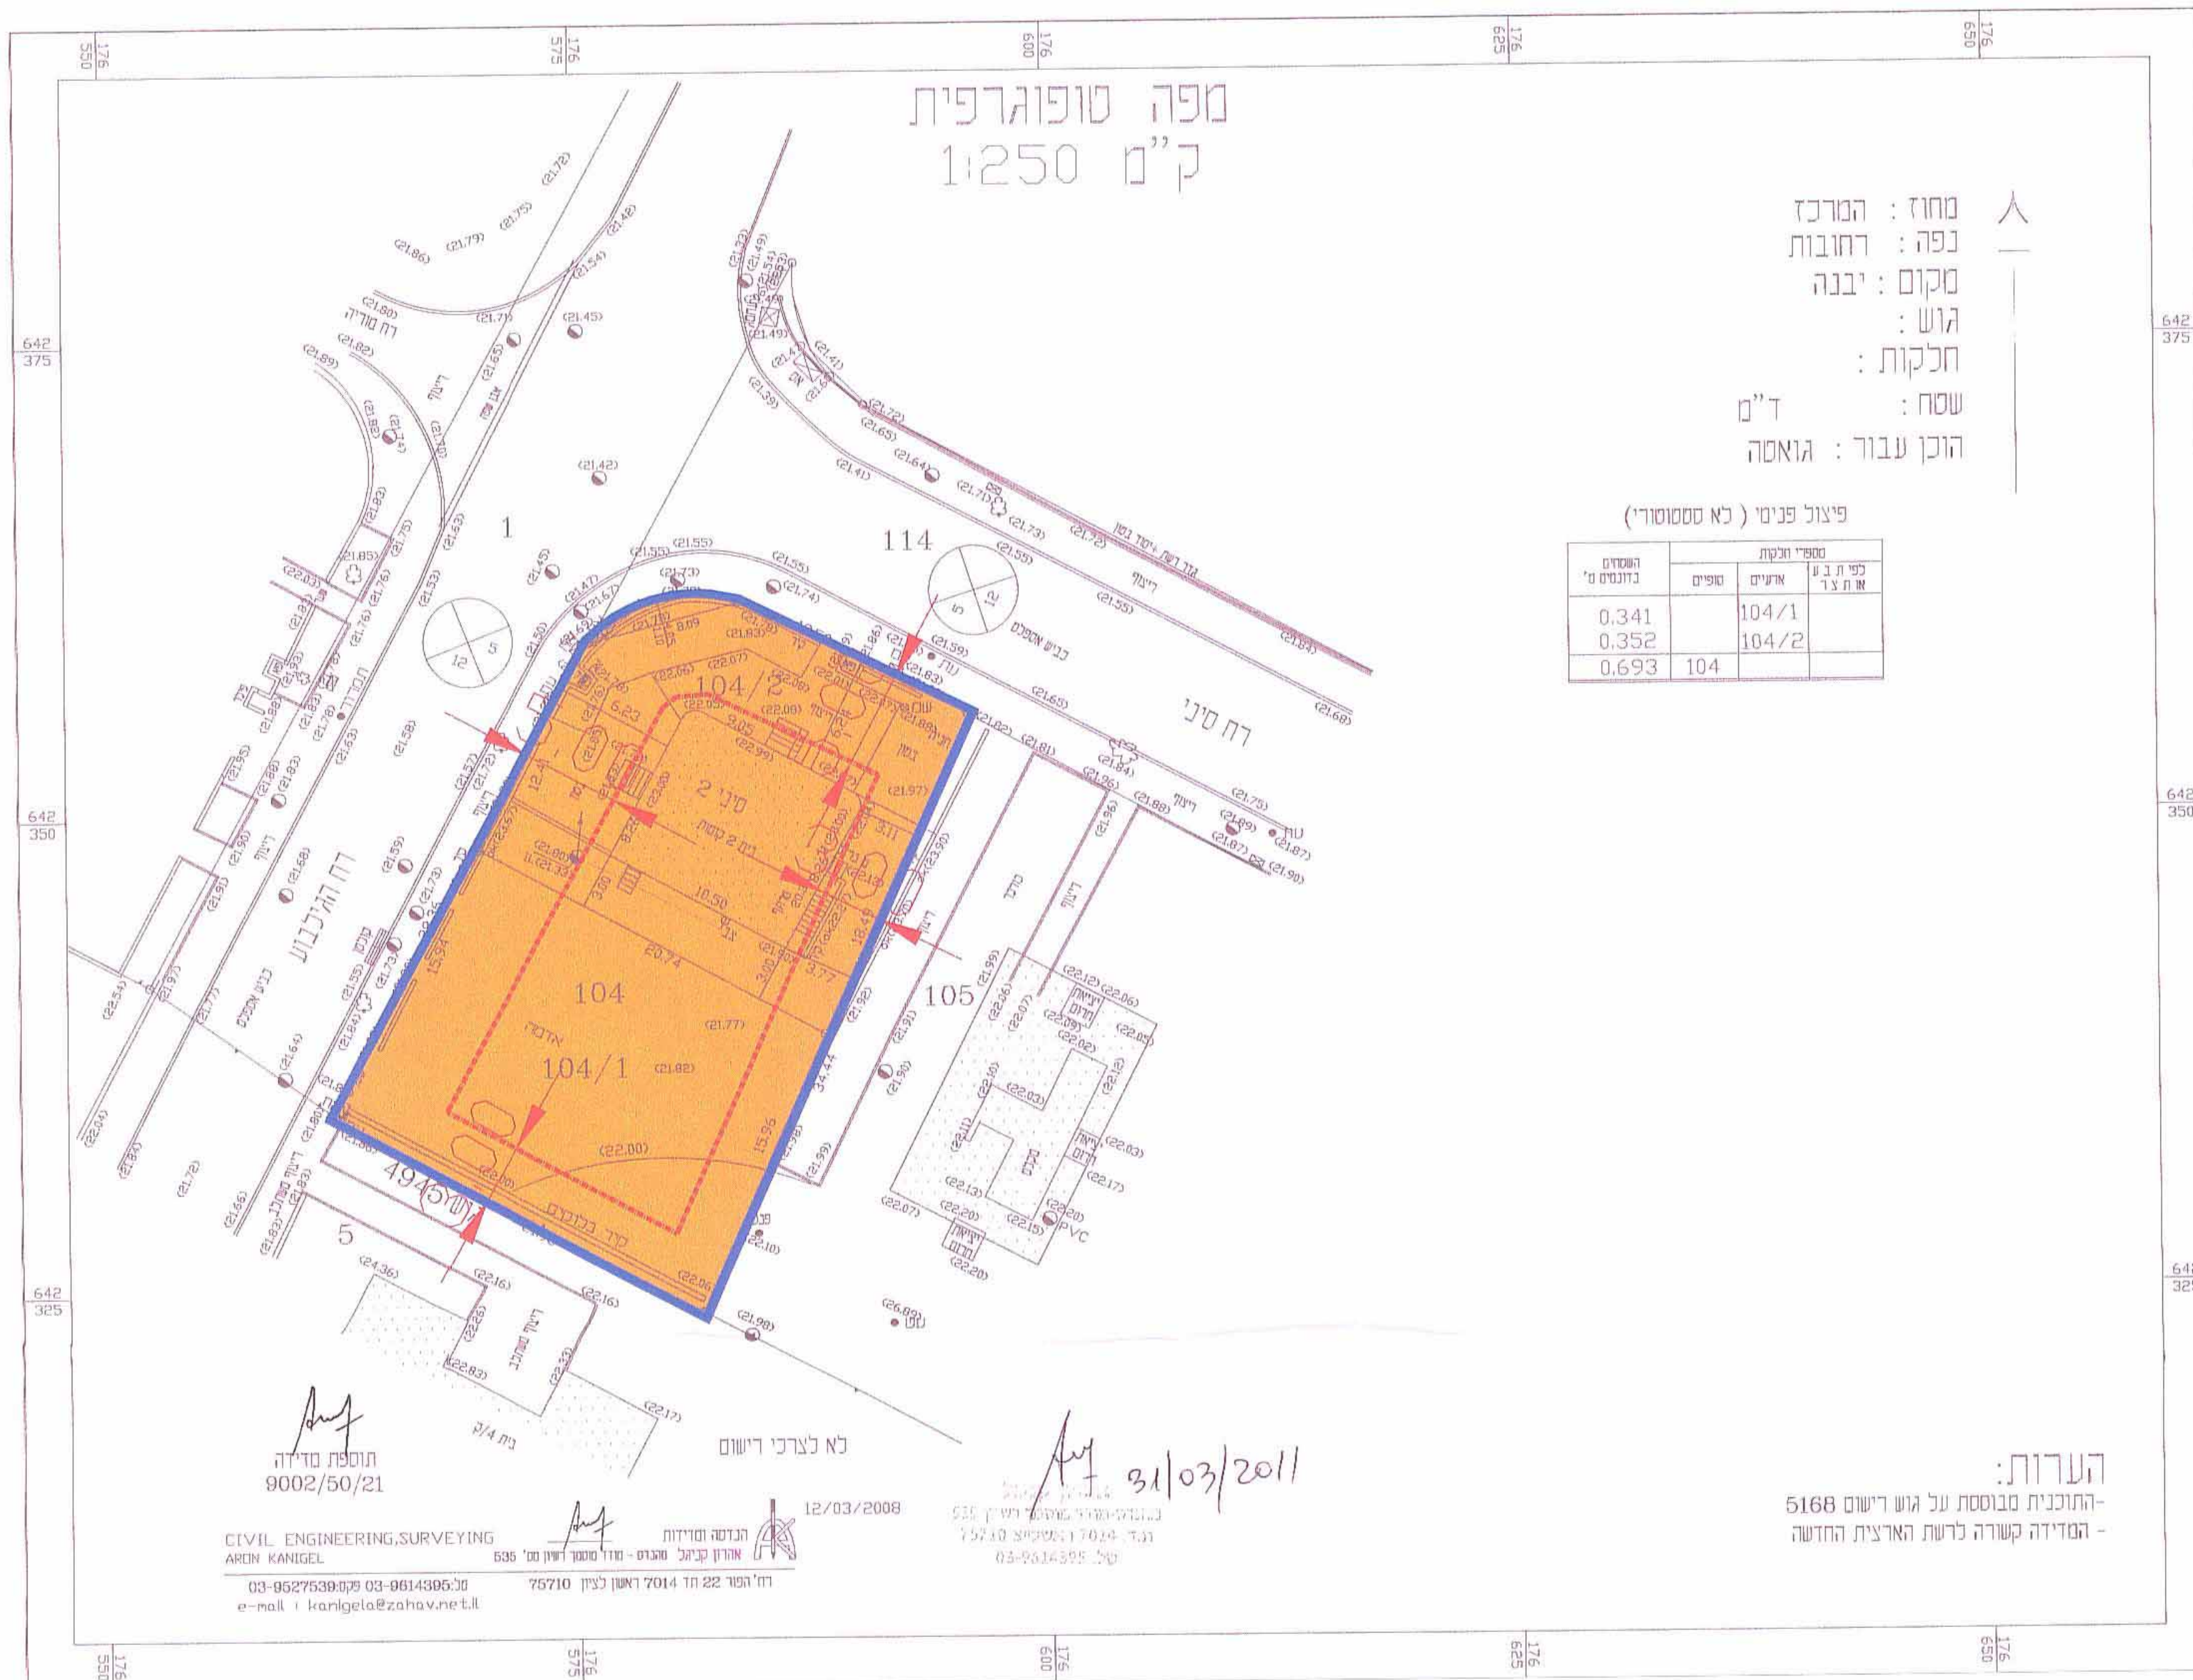


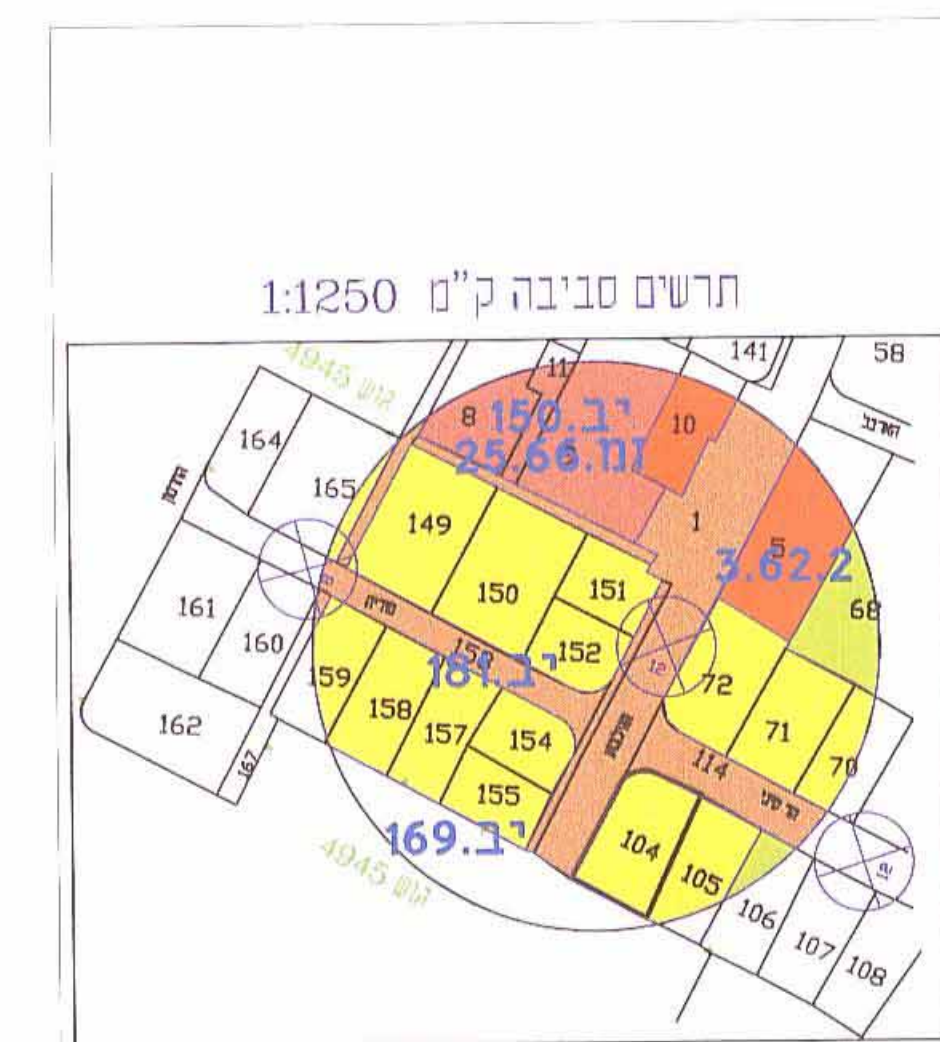

מצב מאושר 1:250

מקרא מצב מאושר:

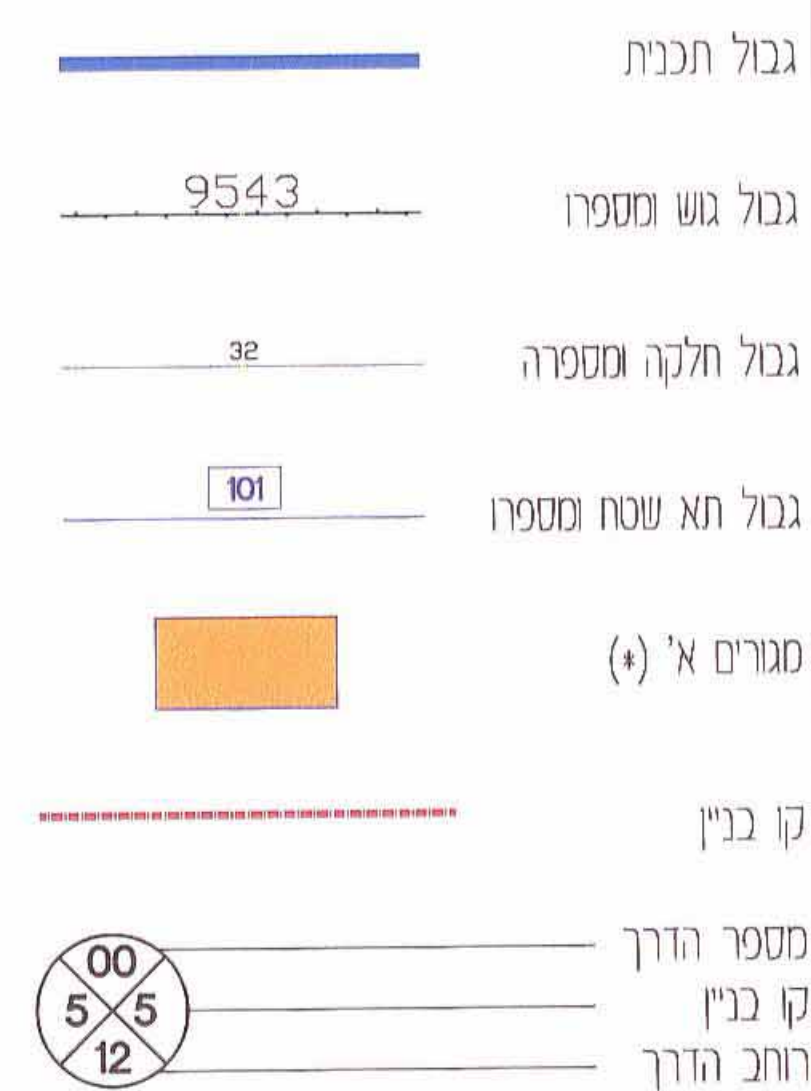



תרשים סביבה קרובה ק.מ. 1:250



תרשים סביבה כללית ק.מ. 1:10000

מצב מוצע 1:250

מקרא מצב מוצע:

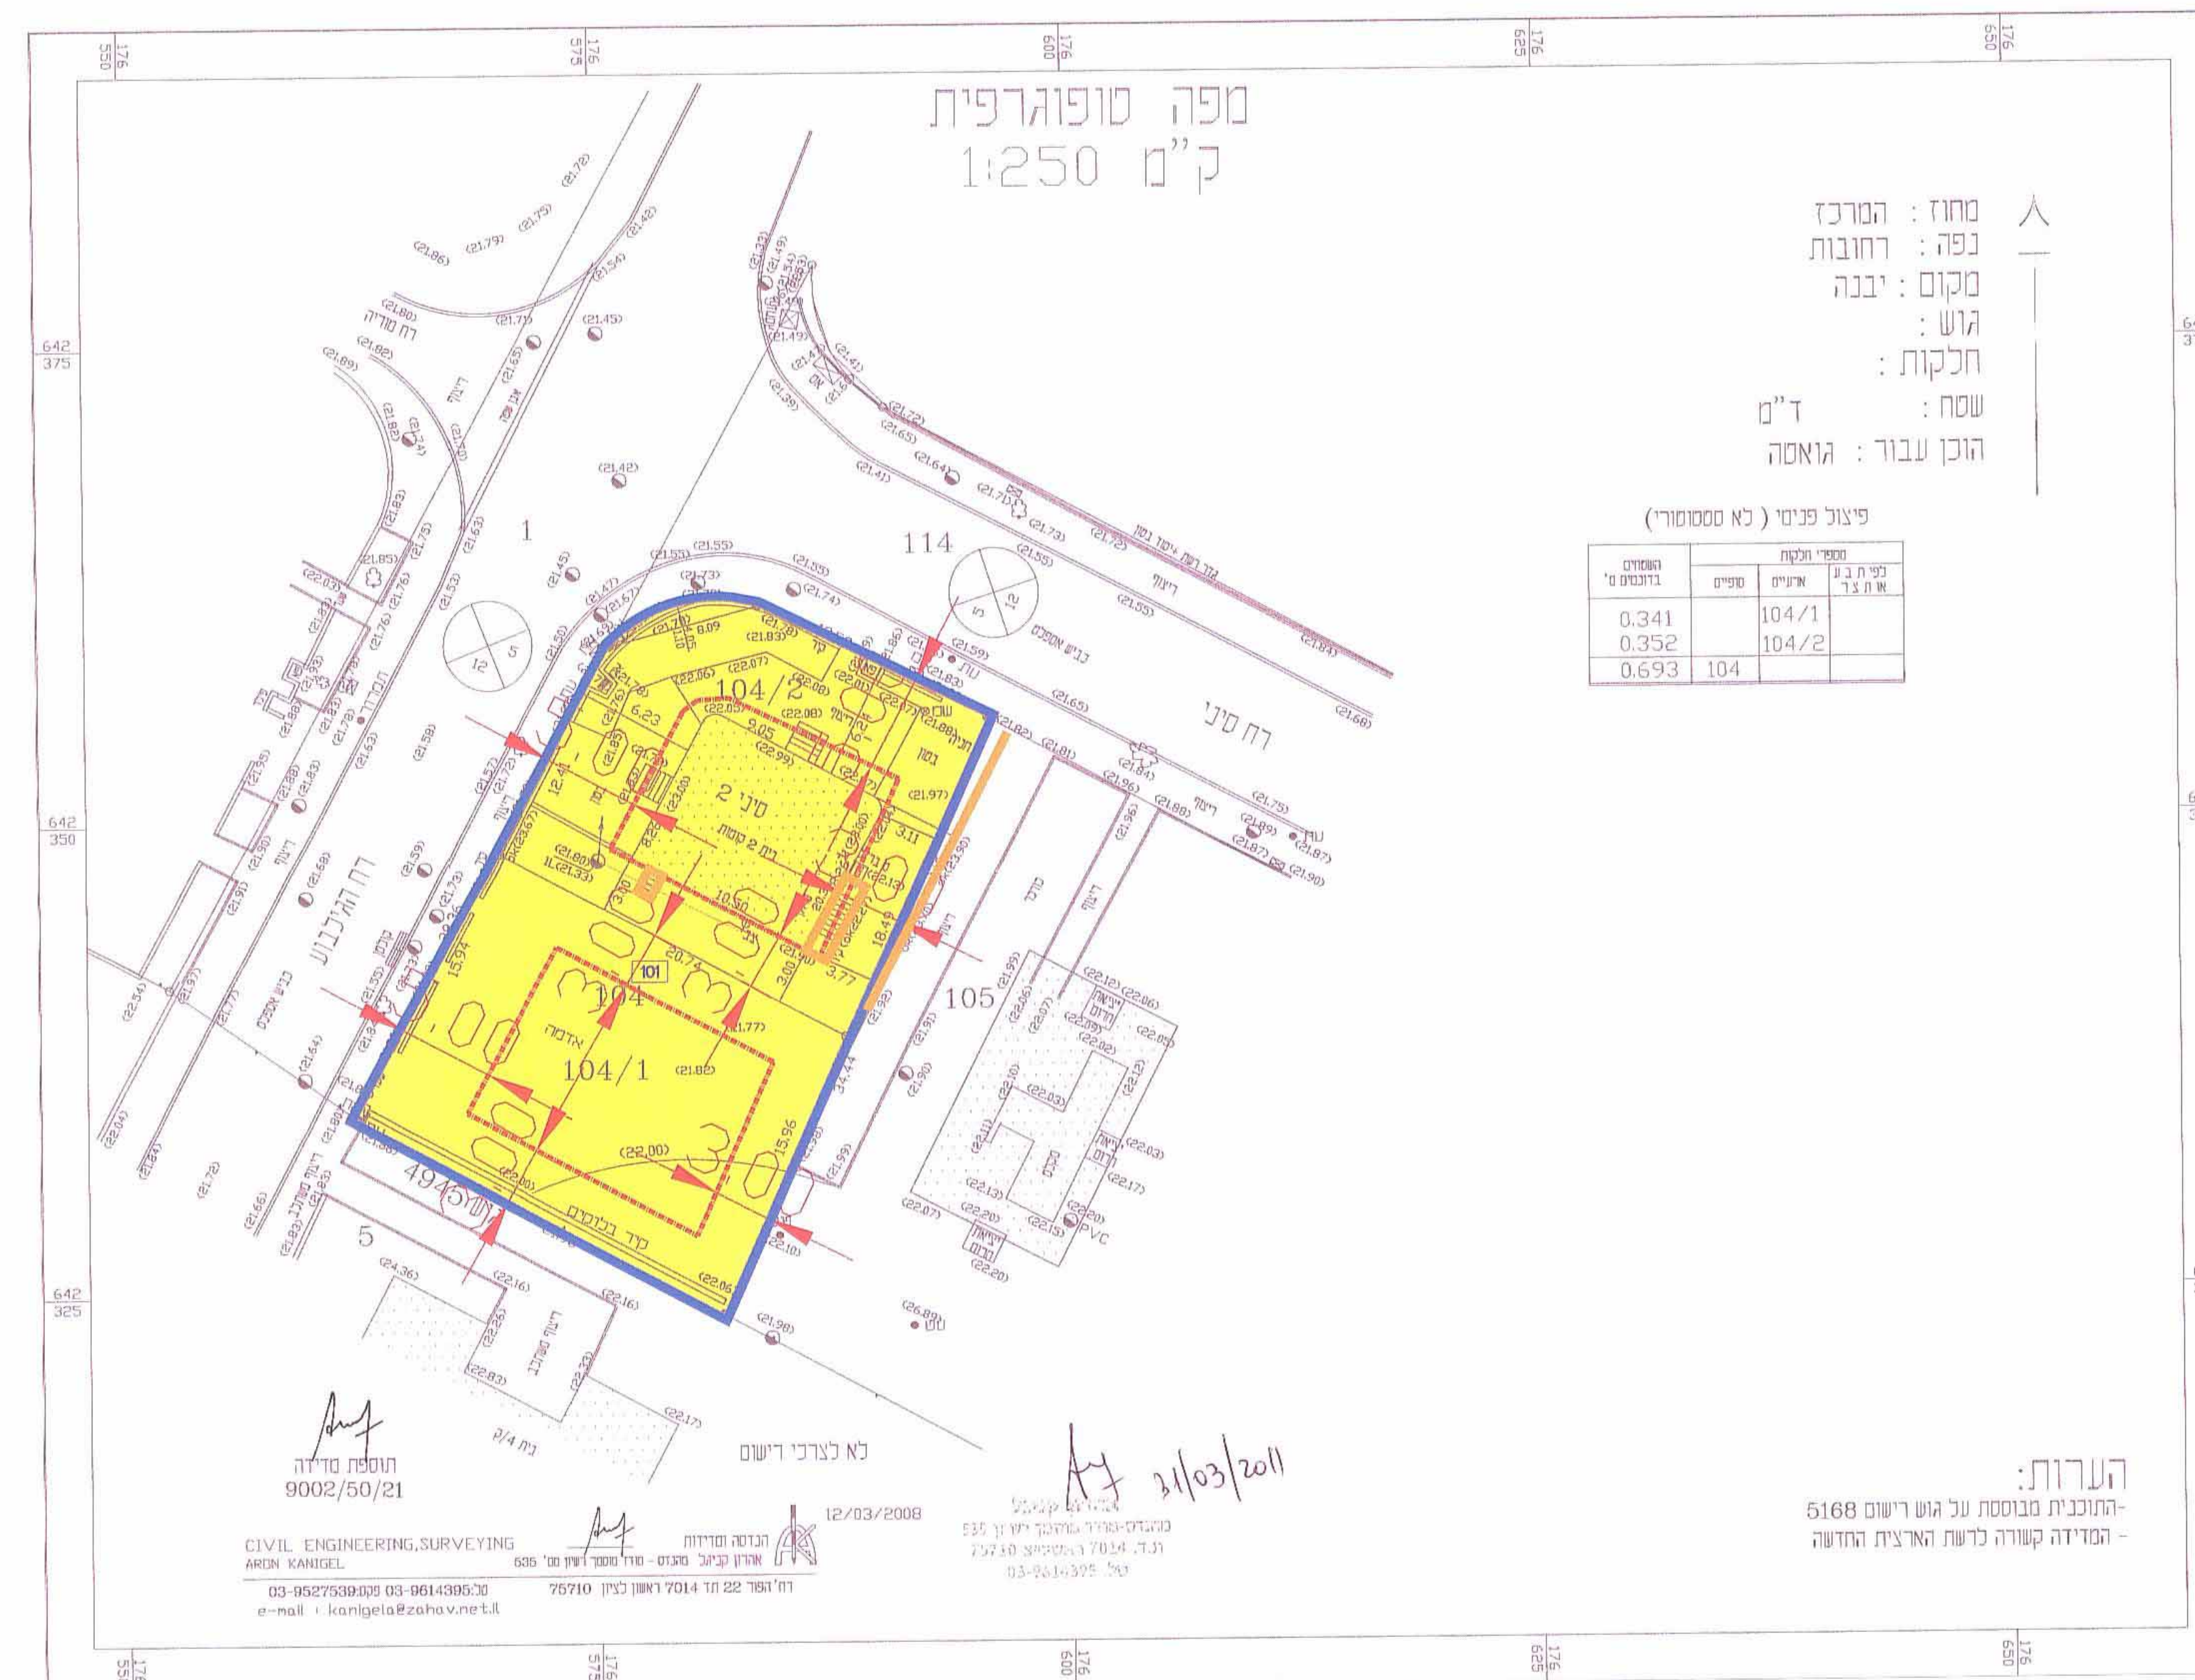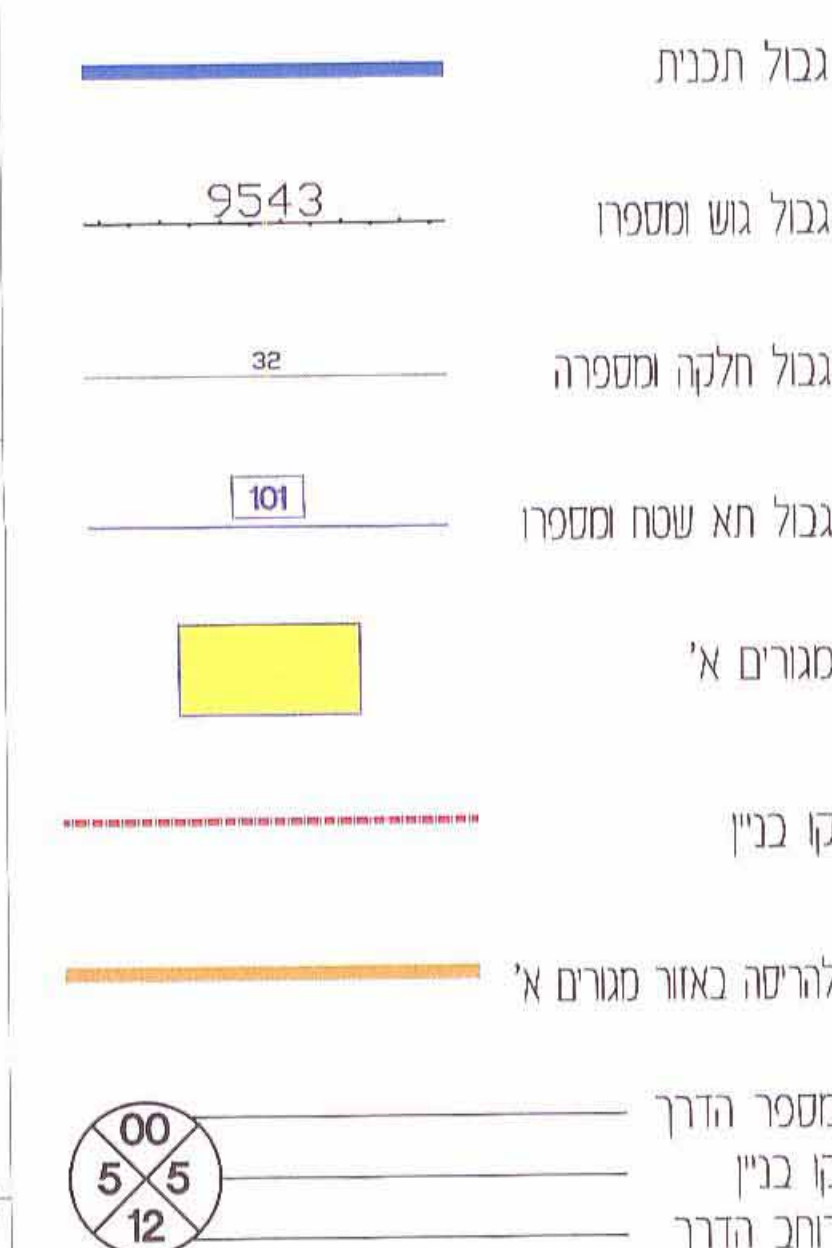

מצב מוצע 1:250

תכנית מפורטת מס. יב. מק. 10.181

שינוי לתכנית מפורטת מס יב.181
תכנית לאיחוד וחלוקה בהסכמת שכנים.

איחוד וחלוקה	מחברות ראשיות	אופי התכנית
-	ועדה מחוזית	תכנית שניתן מכוחה להוציא היתרים

מחוז: מרכז
מרחב תכנון מקומי: יבנה
רשות מקומית: יבנה
כתובת: רח. הגלבע 10
שטח התכנית: 0.693 דונם
ק.מ. 1:250

גושים וחלקות בתכנית:

גוש	שטח הגוש	חלקות בשלטון	חלקי חלוקה
5168			104

אשר לחתימות מוסדות התכנון:

שלב: מתן תוקף מחזור: 1 תאריך: 03.70.2011

שמות וחתימות:

יוזם התכנית	שם: אריכי אהרון ואשר גואטה כתובת: הרצון 157 מושב כן זכאי סלכון: 050-8588827 פקס: דוא"ל: דוא"ל:
מגיש התכנית	שם: אריכי אהרון ואשר גואטה כתובת: הרצון 157 מושב כן זכאי סלכון: 050-8588827 פקס: דוא"ל: דוא"ל:
בעל הזכויות בקרקע	שם: מדינת ישראל באמצעות מנהל מקרקעי ישראל כתובת: דרך מנחם בגין 125 ת"א סלכון: 03-5638383 פקס: דוא"ל: דוא"ל:
עורך התכנית	שם: סורת חגית כתובת: הגלן 38 יבנה סלכון: 08-9435430 פקס: 08-9437916 דוא"ל: דוא"ל:
מודד	שם: אהרון קיגיל כתובת: רח. המור 22 ראשלי"צ סלכון: 08-9614395 פקס: דוא"ל: דוא"ל: תאריך עדכון מידת התשרים: 3/03/2011

מצב מאושר:	י"ע	מ"ר	אחוזים
מגורים א	693	100.0%	
סה"כ	693	100.0%	

מצב מוצע:	י"ע	מ"ר	אחוזים
מגורים א	693	100.0%	
סה"כ	693	100.0%	

דוד אקנגי
אדריכל המחוז