

תוכנית כס\509

משרד הפנים
מחוז מרכז
27-04-2011
תכנית מפורטת
נתינת כס

תשרית

אישור וחלוקה	מסמך ראשי	אופי התכנית

מחוז: מרכז
מרחב תכנון מקומי: כפר סבא
רשות מקומית: כפר סבא

שטח התכנית: 1.970 ד.מ.
קנה מידה: 1:2500 - 1:40000

גורמים וחלוקות בתכנית:

גוש	סוג חנוש	חלוקות בשטח	חלוקות
6426	417	417	417
6426	418	418	418
6426	444	444	444

חוקמות מוסד התכנון:

משרד הפנים והמנהל הכללי
מחוז מרכז
27-04-2011
תכנית מפורטת
נתינת כס

שלב: מיזם תואם למתן חוקה
תאריך: 31.03.2011












טבלת שטחים:





תרשים סביבה
קנה מידה: 1:50,000

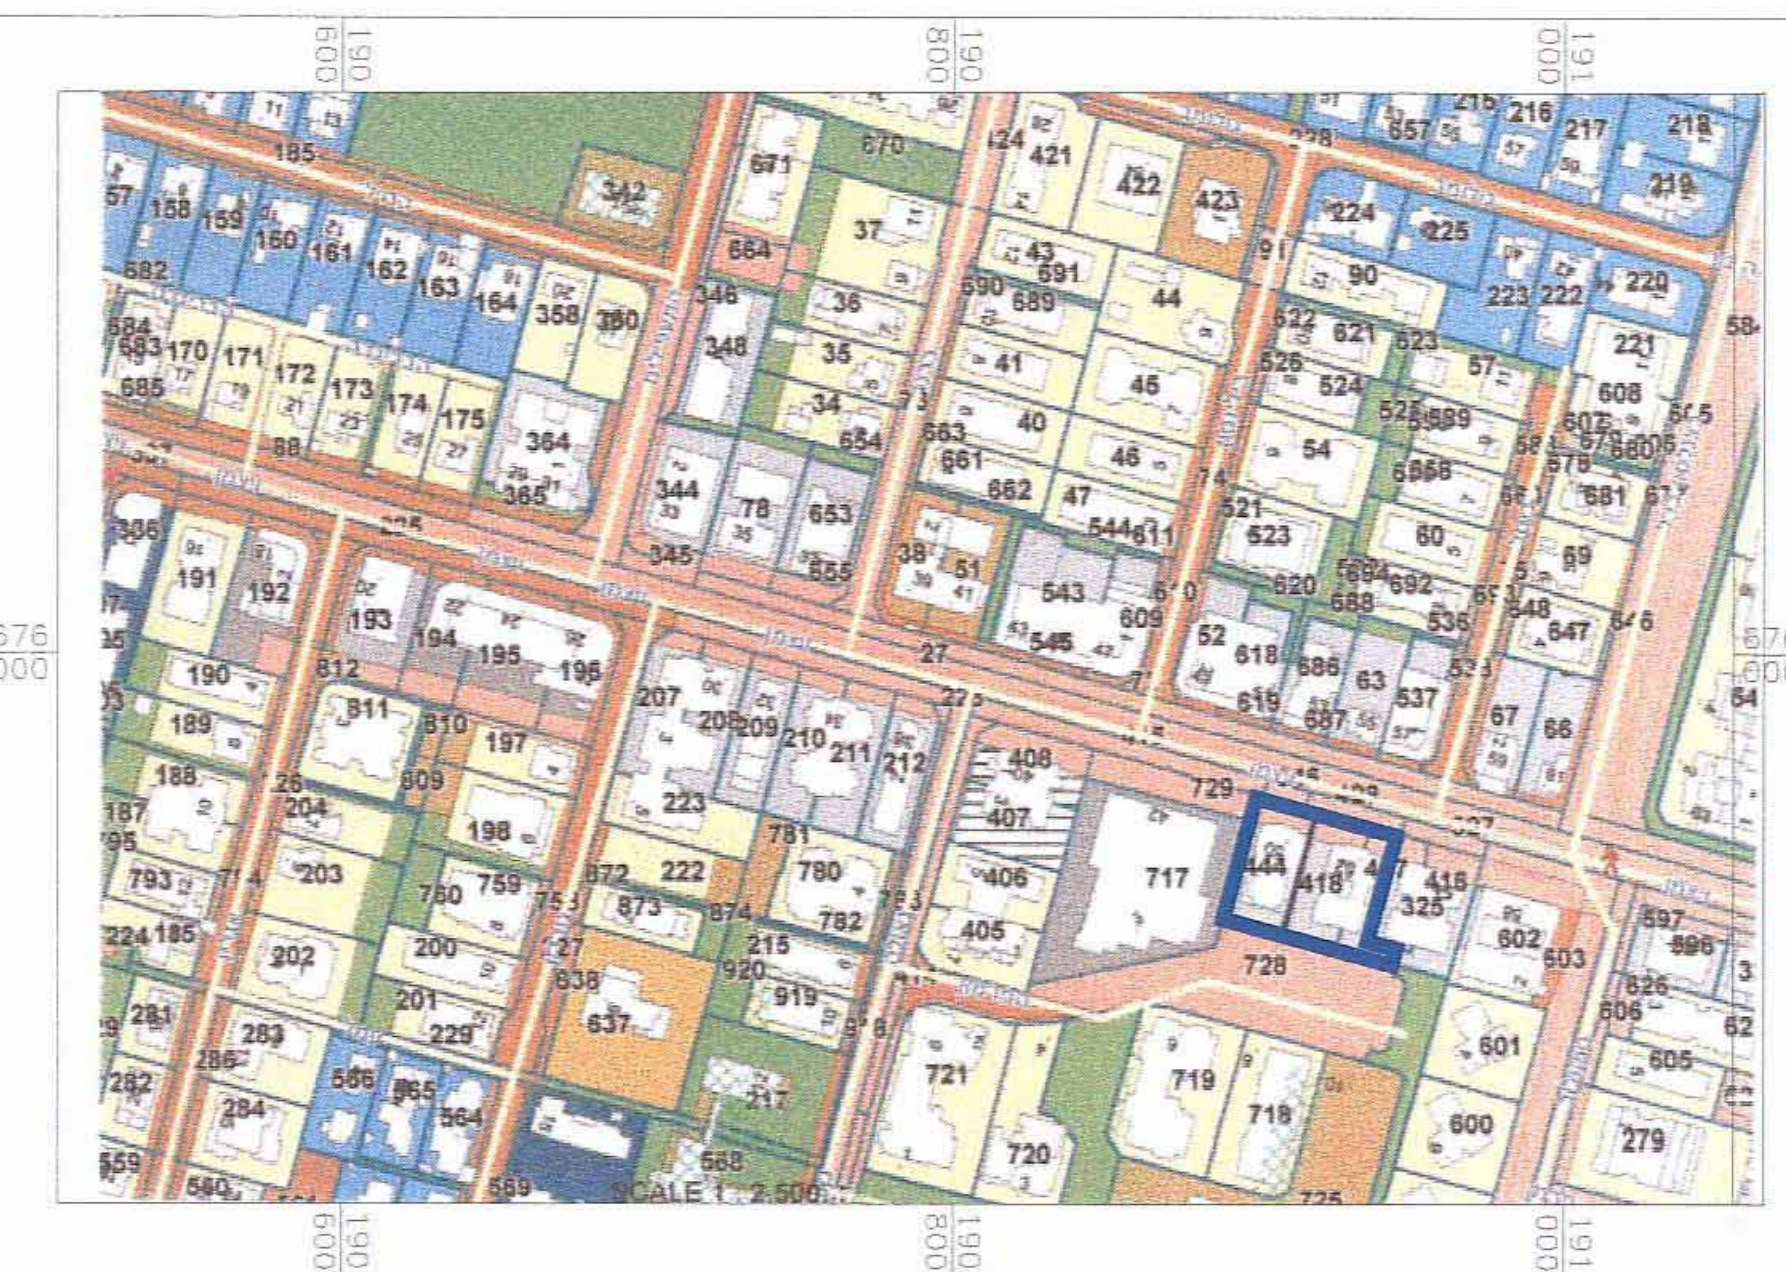


תרשים סביבה קרובה
קנה מידה: 1:2500

מקרא מצב מאושר:

- גבול תכנית
- גבול תא שטח
- קו בנין
- צד דרך
- מגרם מסור טסקס (*)
- דרך מוצעת (*)
- רדומה

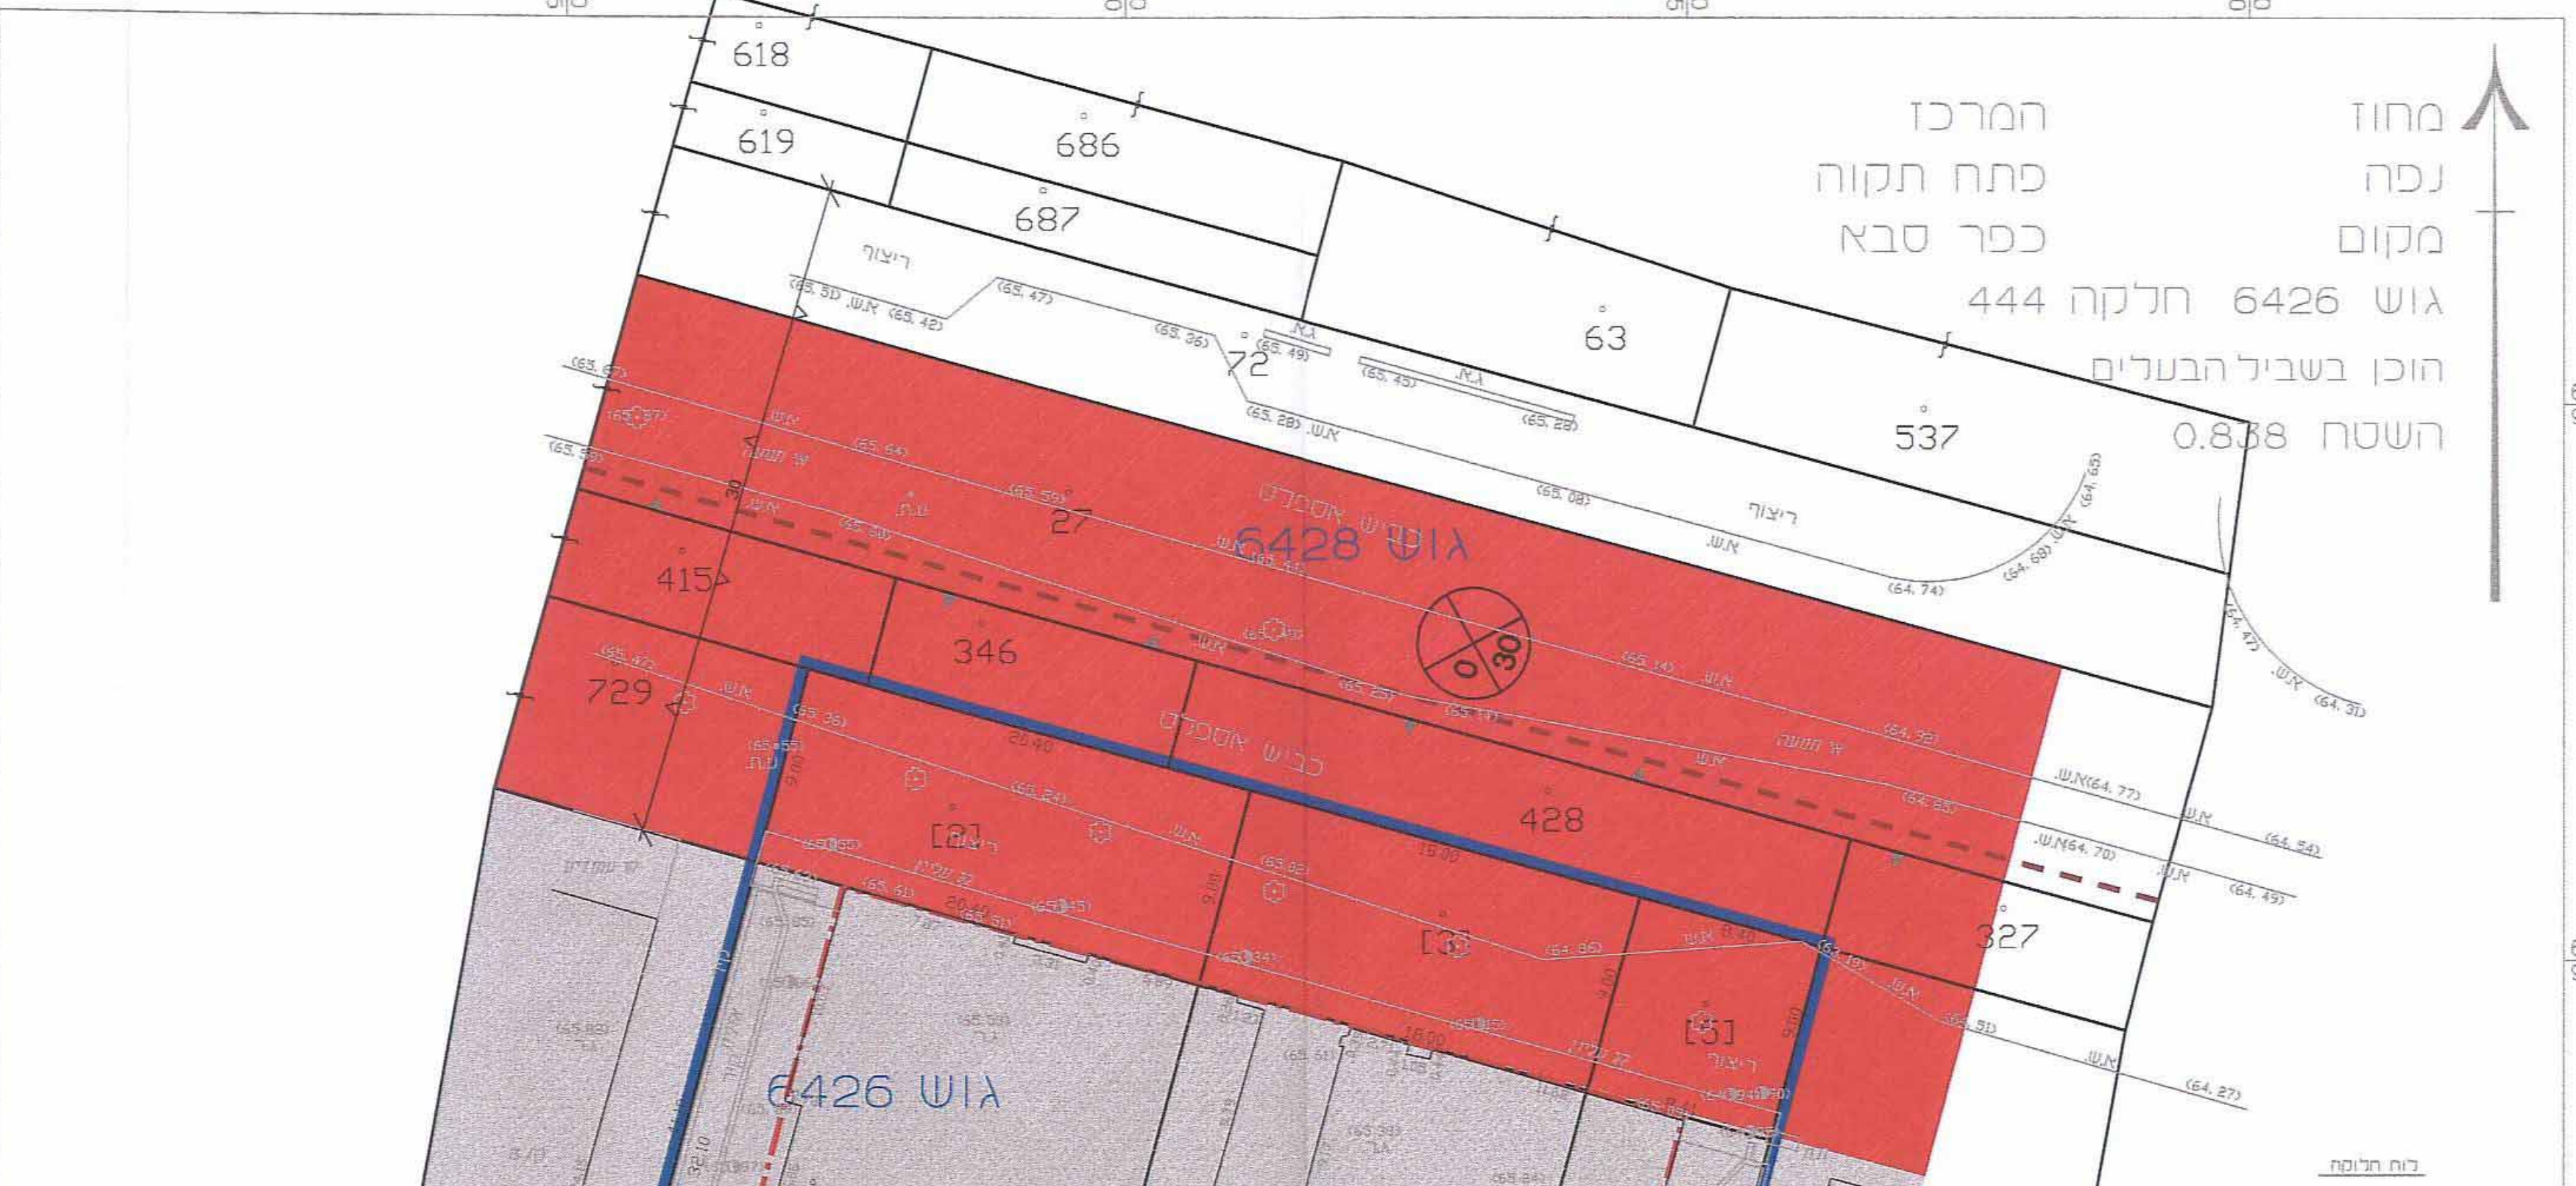


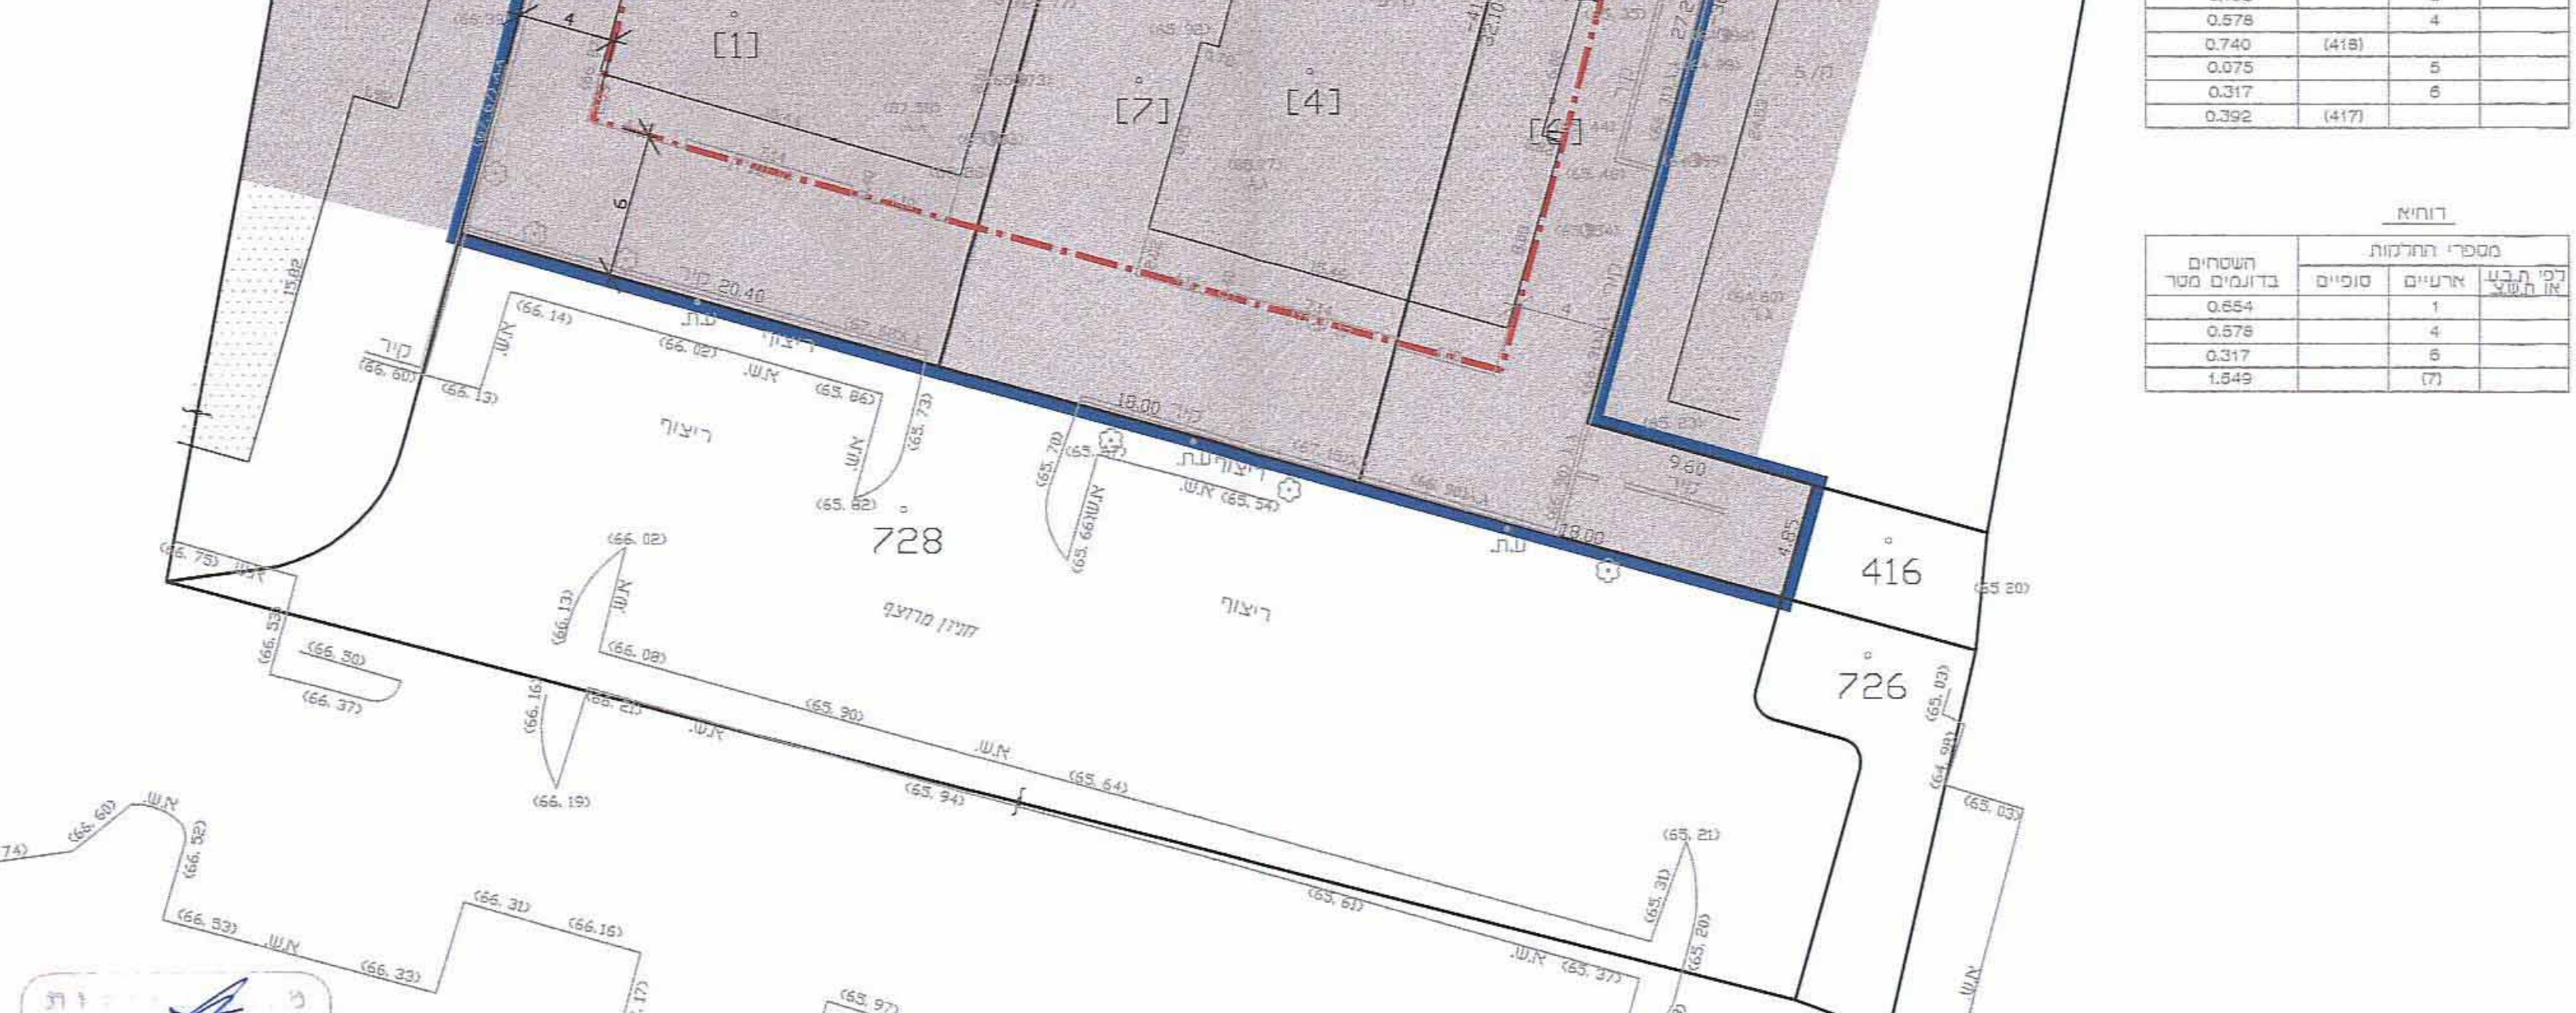




מצב מאושר

מקרא מצב מוצע:

- גבול תכנית
- גבול חלקה ומספרה
- קו בנין
- צד דרך
- גבול תא שטח ומספרה
- דרך קיימת
- מגורים מסור ותעסוקה
- רדומה

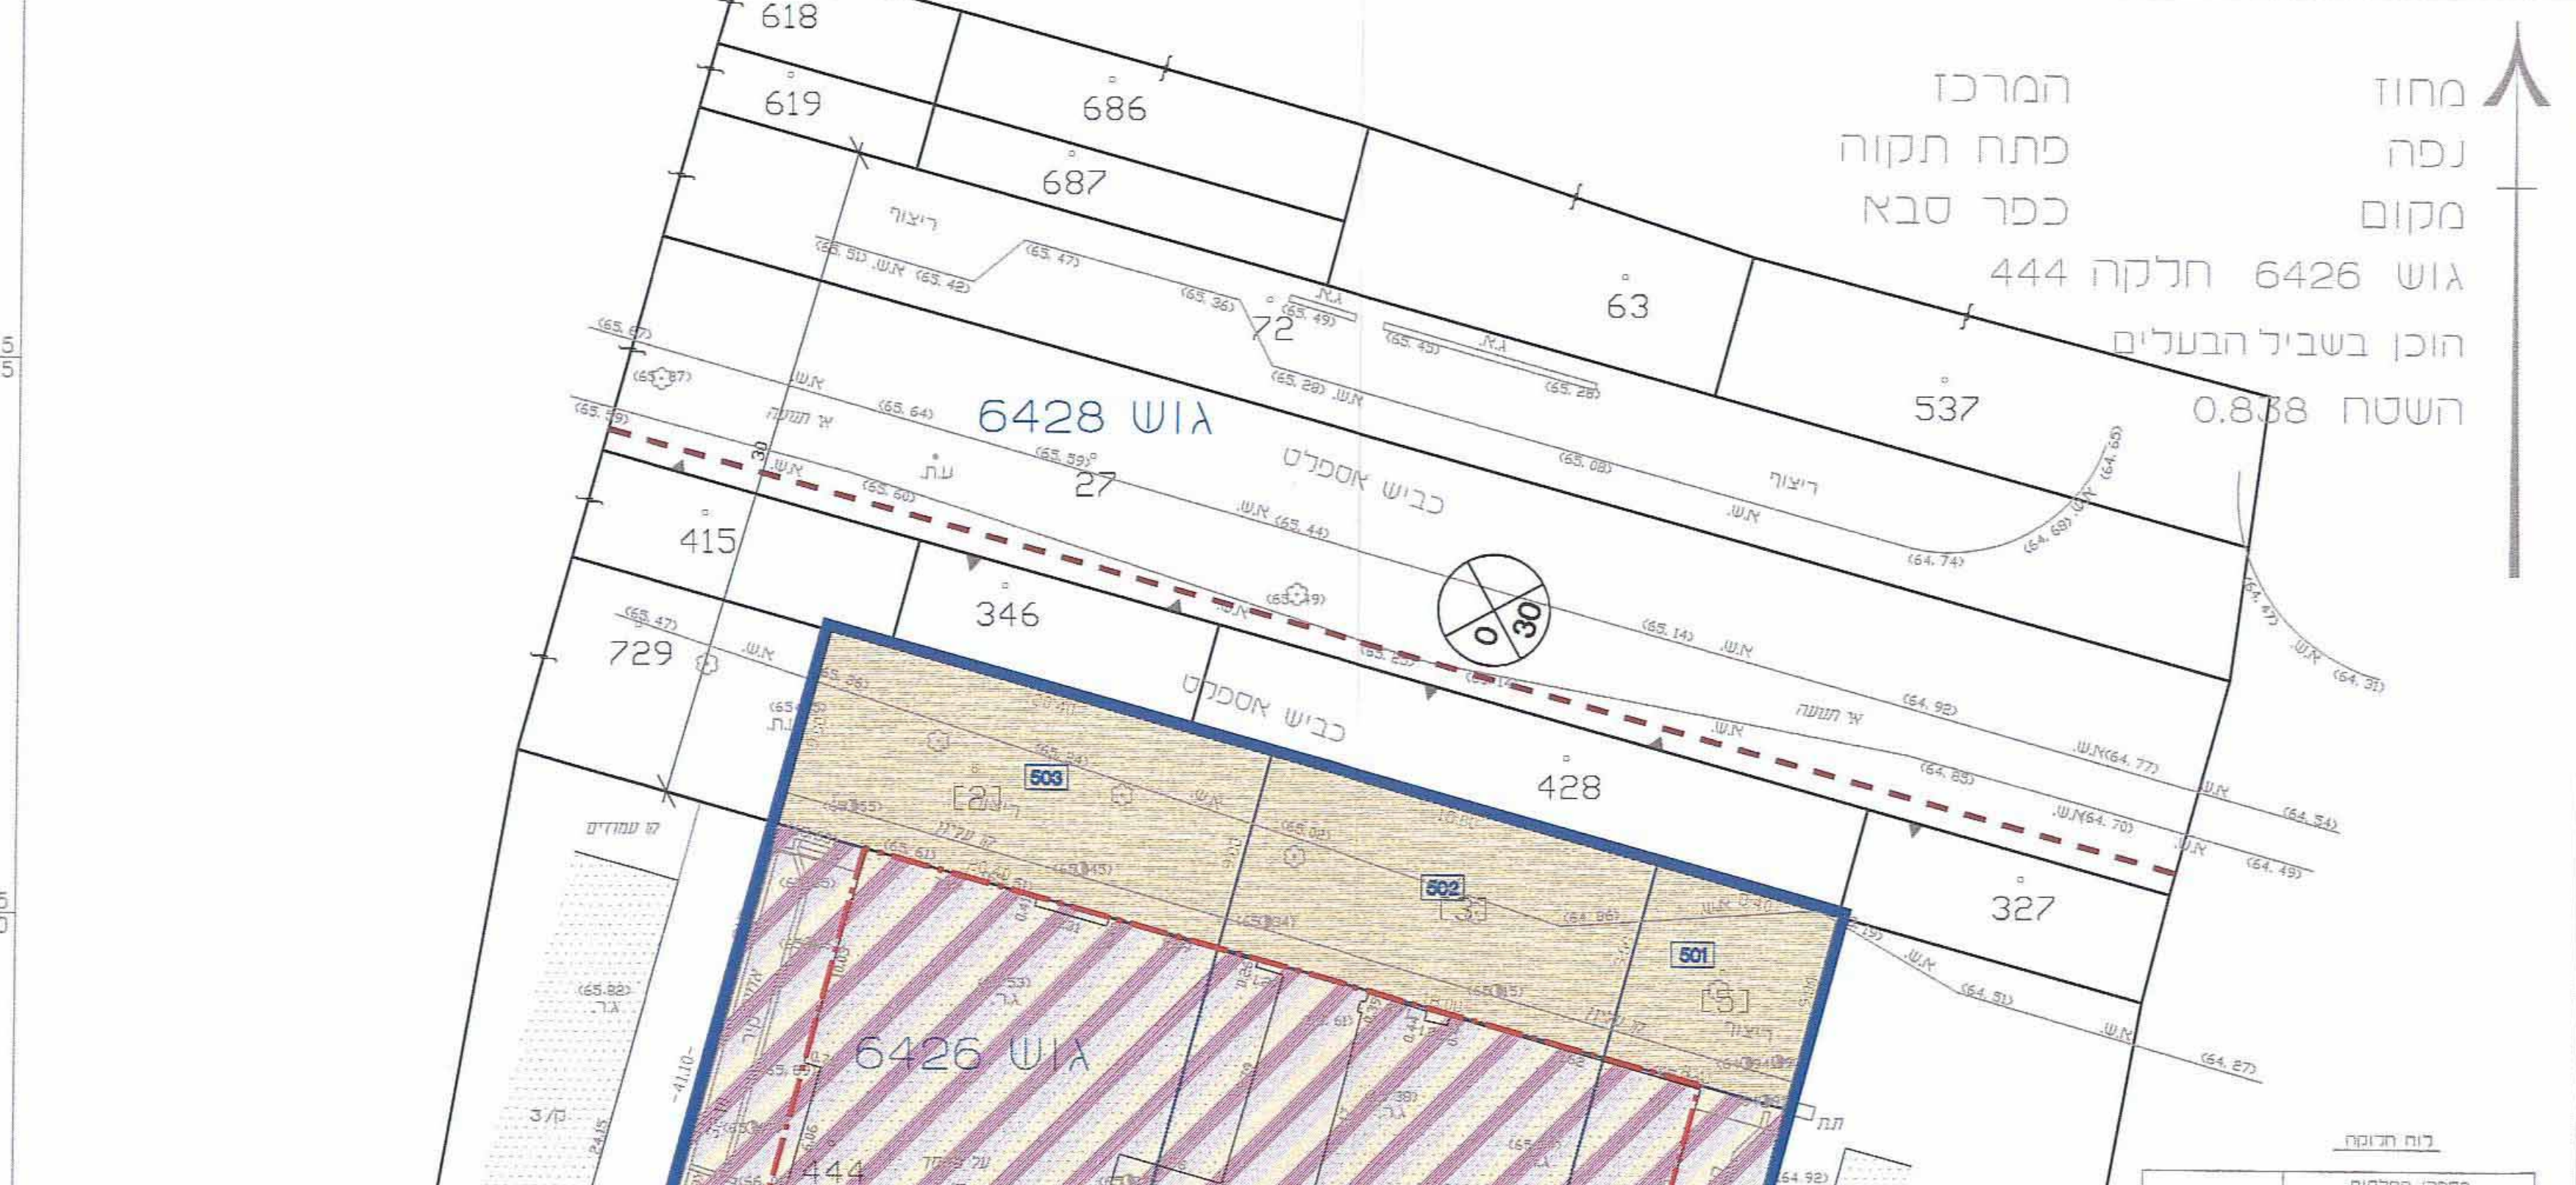

תרשים סביבה
קנה מידה: 1:50,000

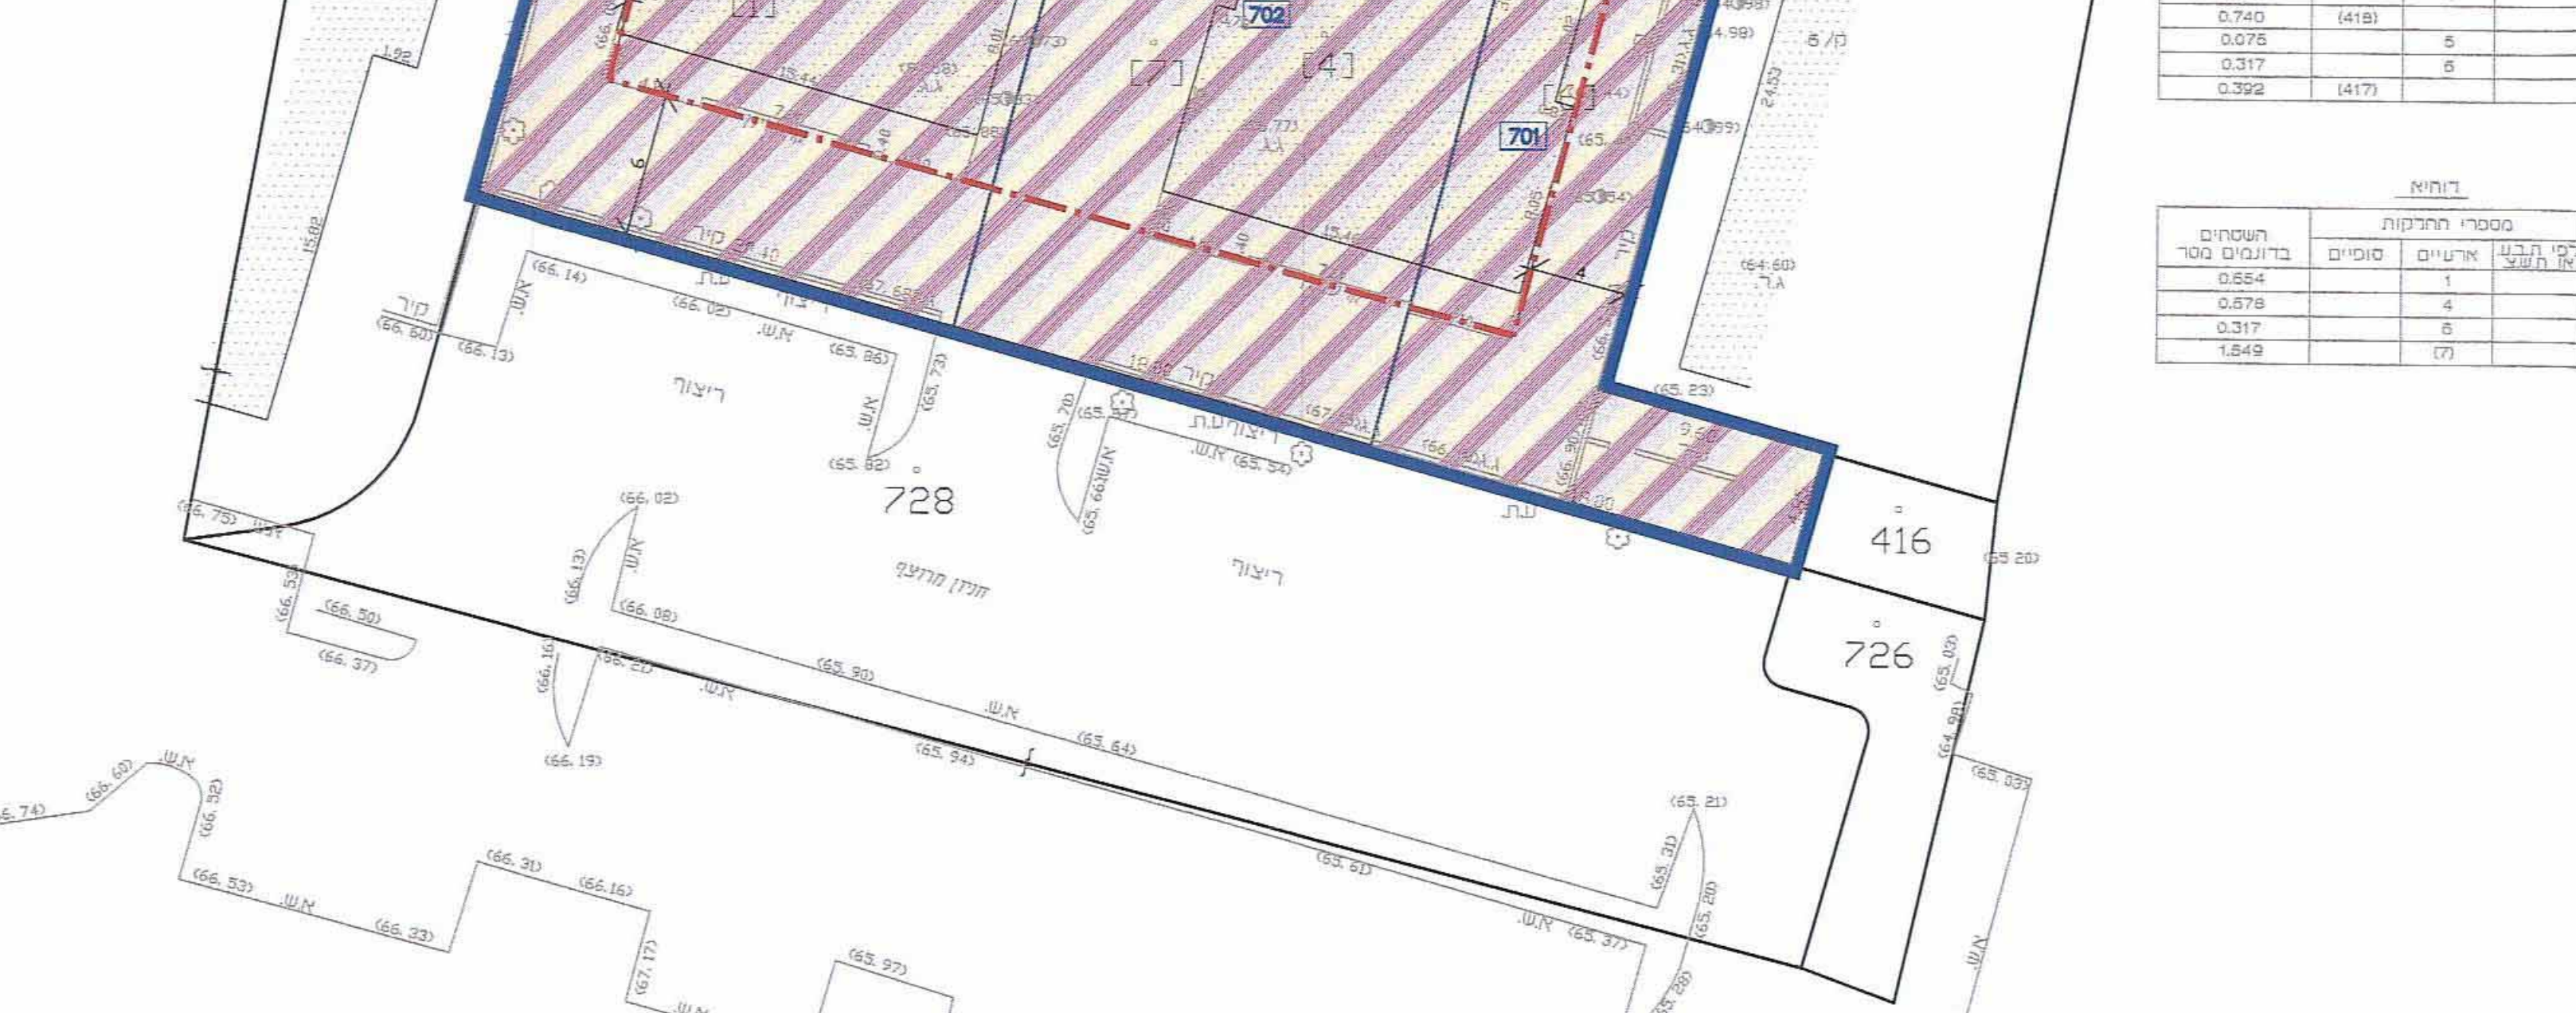

תרשים סביבה קרובה
קנה מידה: 1:2500

מצב מוצע

מסארו חוסאם - מודד מוסמך מ.ר. 894
טובה משרד 40400
0522-650723
09-7990140
09-7990748
EMAIL: HAMEDEZ@GMAIL.NET


