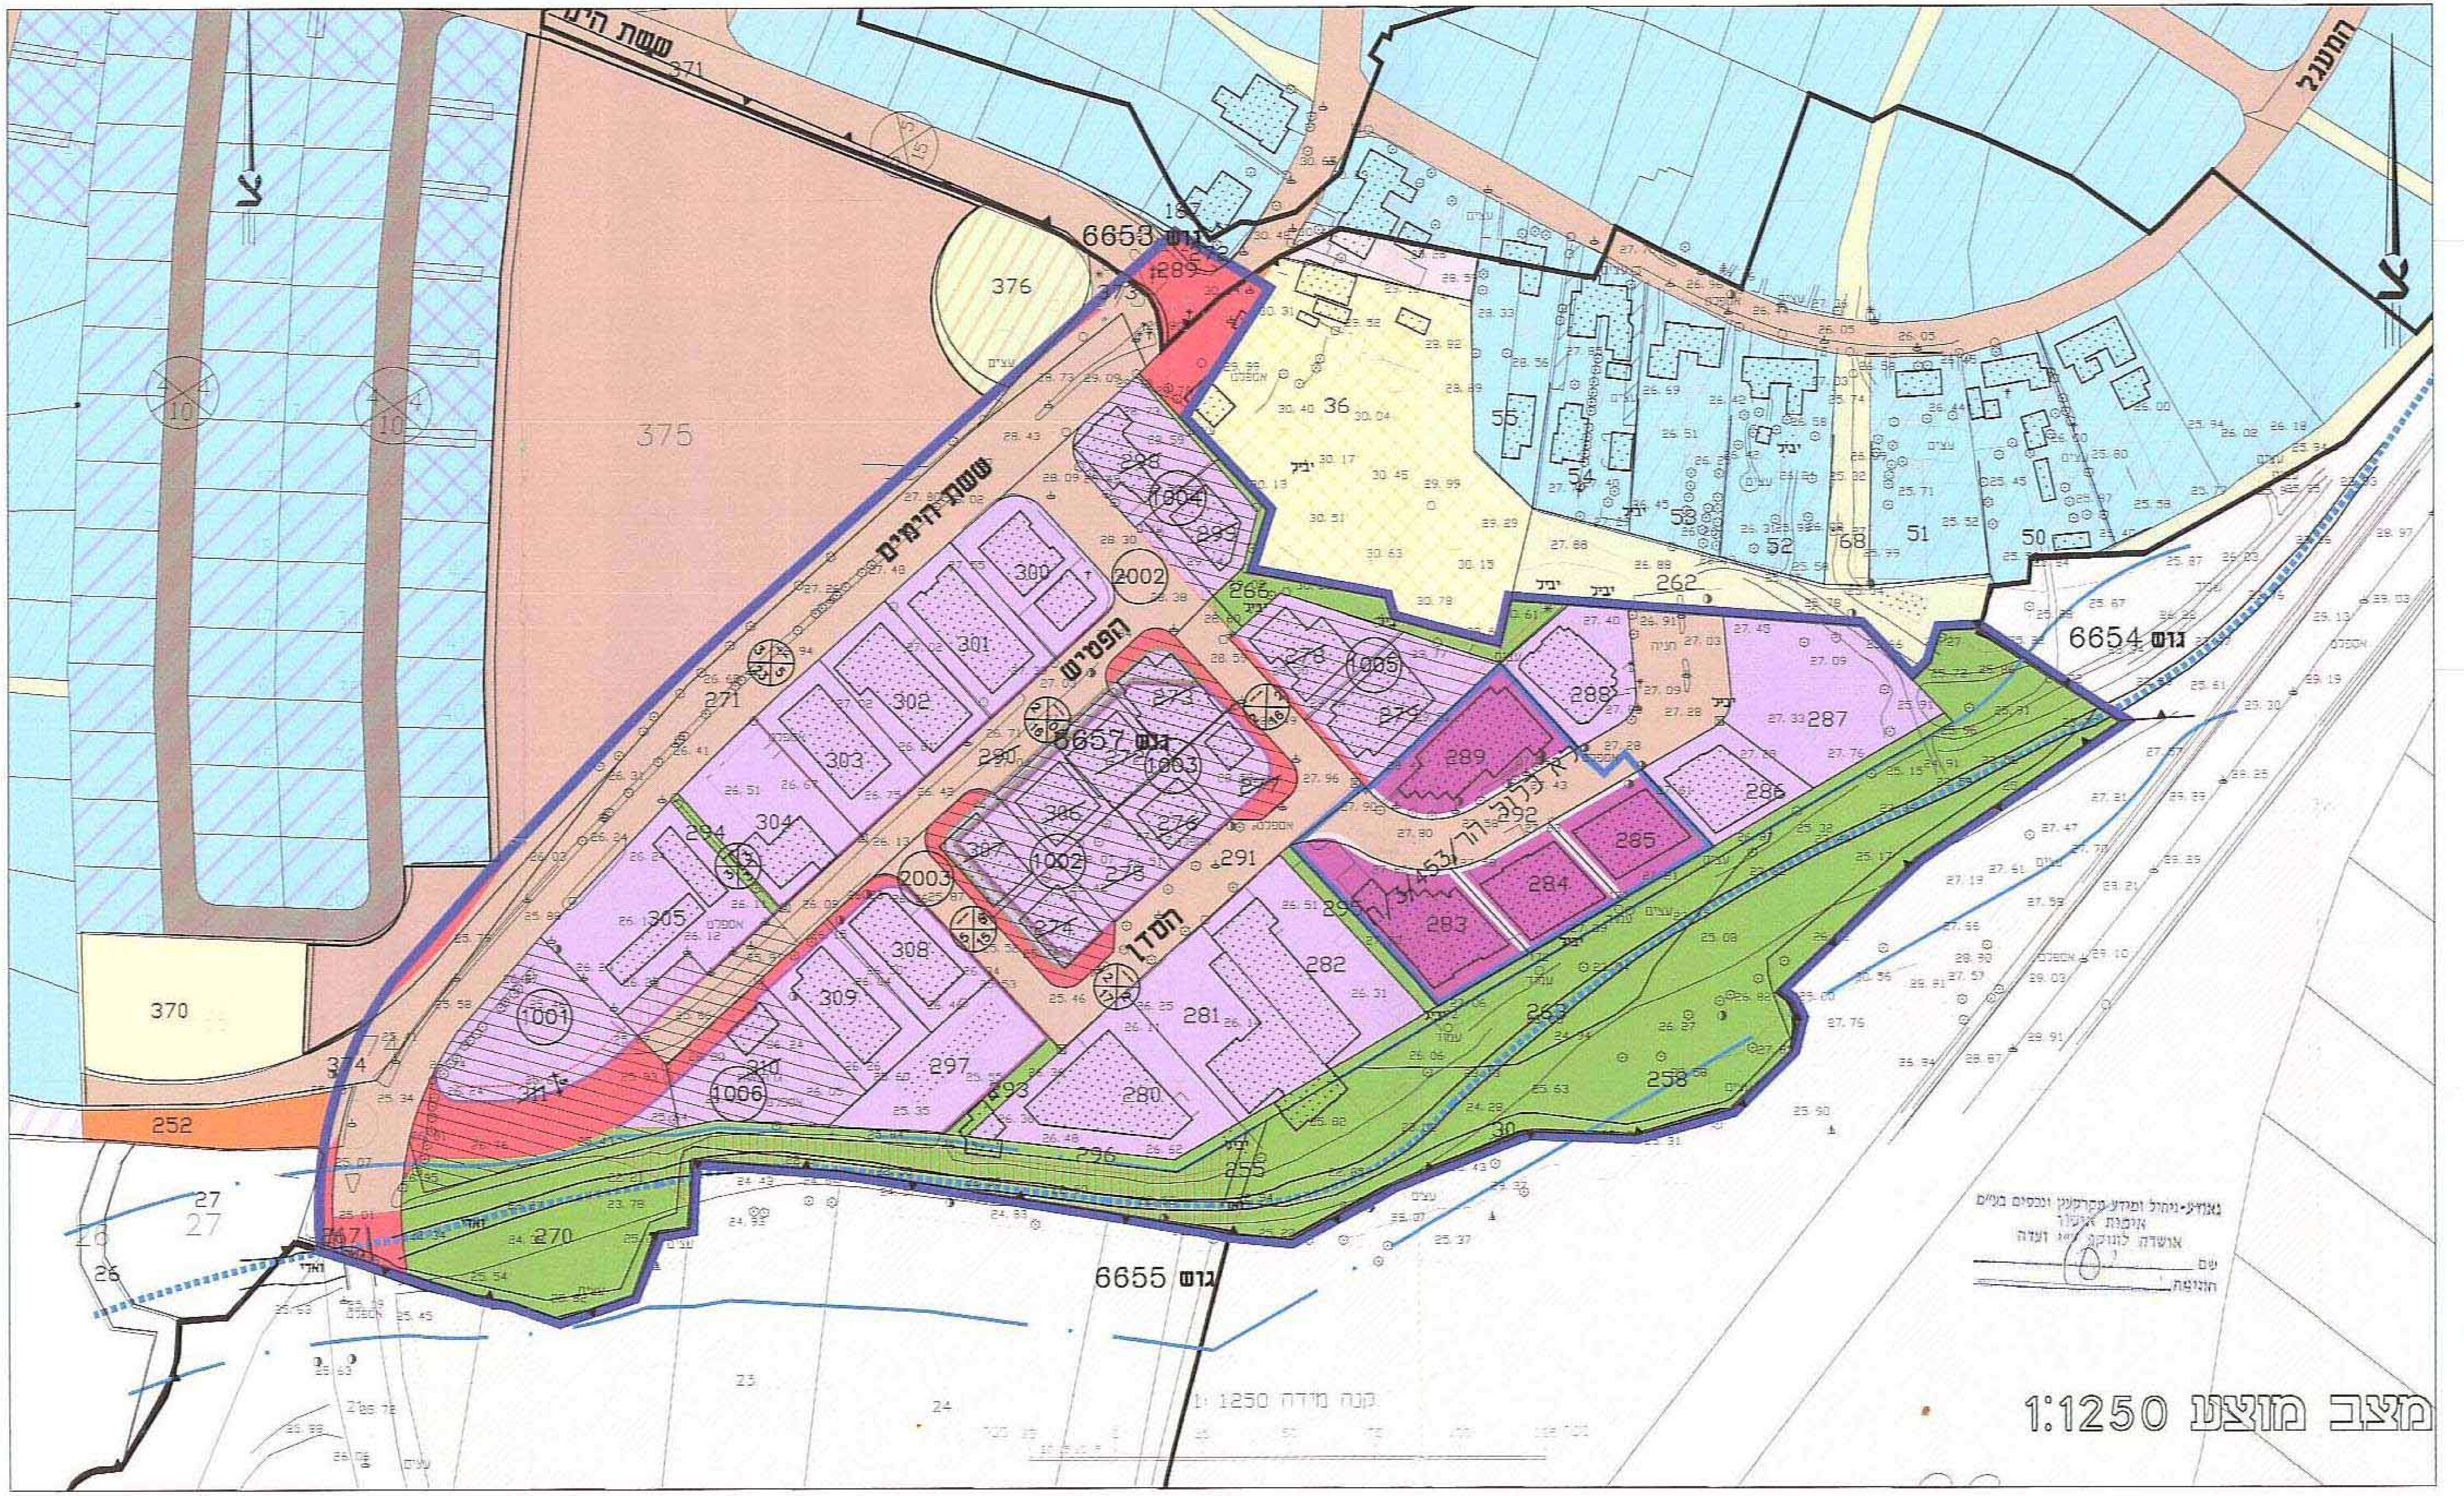

הוד השרון
א.ת. גיל עמל

מפה טופוגרפית
קנ"מ 1:1250

© 2010 כל הזכויות שמורות לחברת מדבא מדידות והנדסה בע"מ

הרקע של גושים וחלקות הינו גרפי ומשמש כרקע בלבד ואינו מהווה אסמכתא לסימון וחידוש גבולות

08/01/2010

לא לצרכי רישום

מדבא MEDV

מַדְבַּא מדידות והנדסה בע״מ

הברזל 3 תל אביב טל: 03-6485999 פקס: 03-6487272
3 Habarzel St. Tel Aviv 69710 Tel: 03-6485999 Fax: 03-6487272
medva@medva.co.il www.medva.co.il

06/06/2010	08/01/2010
w:\Photo\md6339\6339-1250.DWG	
307	

	MD6339	1:1250