

תכנית מס' רח/מק\200\151

שבטא 5
תכנית שינוי מתאר ומפורטת

תשריט

אשרור וחלוקה	סכומי ראשית	אופי התכנית
לא איחוד וחלוקה	ועדה מקומית	תכנית שנינו מכוון להוציא רחובות

מחוז: מרכז
מרחב תכנון מקומי: רחובות
רשות מקומית: רחובות
שטח התכנית: 660 מ"ר
קנה מידה: 1:250

גושים וחלוקות בתכנית:

גוש	סוג חומה	חלוקות בשטח	חלקי חלוקות
3705	מסדר	152	

חומות מוסד התכנון:




שלב: מתן חשון מהדורה: 1 תאריך: 17/5/12

שמות וחתימות:

שם	מספר חותם	שם וסמל השירות	כתובת	חתימה	תאריך
יוזם התכנית	מס' 3705	משרד 5 רחובות	רחובות	[Signature]	24/5/12
מנהל התכנית	מס' 3705	משרד 5 רחובות	רחובות	[Signature]	24/5/12
בעל חזקת	מס' 3705	משרד 5 רחובות	רחובות	[Signature]	24/5/12
עורך התכנית	מס' 3705	משרד 5 רחובות	רחובות	[Signature]	24/5/12
מסדר	מס' 3705	משרד 5 רחובות	רחובות	[Signature]	24/5/12

הצחת המודד:

הודעה: הודעה על מתן חשון מהדורה: 1 תאריך: 17/5/12
הודעה: הודעה על מתן חשון מהדורה: 1 תאריך: 17/5/12
הודעה: הודעה על מתן חשון מהדורה: 1 תאריך: 17/5/12

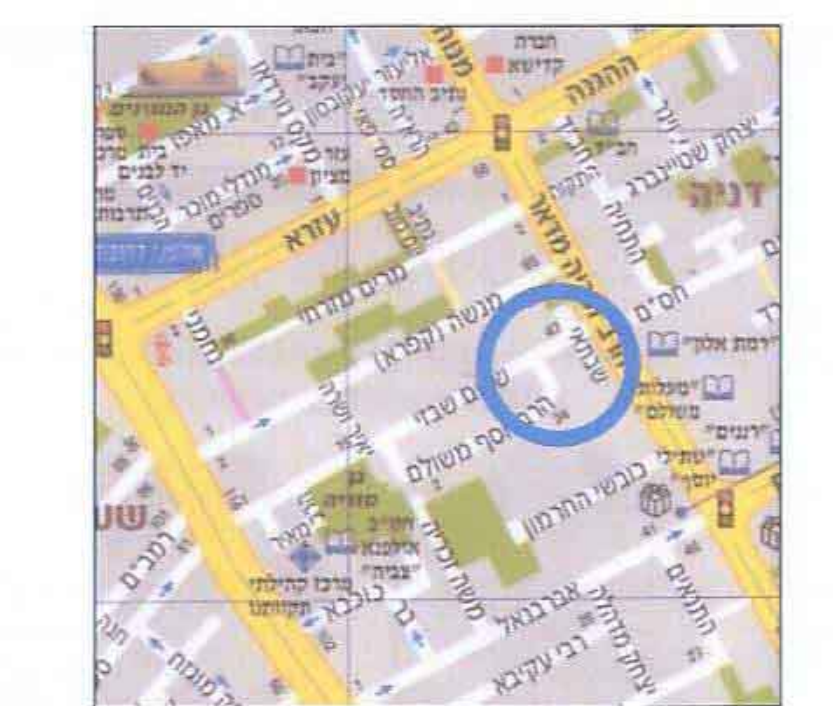

מפת העיר



תרשים סביבה




תרשים התמצאות כללי

מקרא
מצב מאושר

- גבול התכנית
- שבצ
- שטח ציבורי פתוח
- שטח פרטי פתוח
- דרך קיימת
- דרך מצענת
- מגורים א'
- מגורים ב
- מגורים ג
- דרך משולבת
- מגורים מיוחד
- מגורים א' מיוחד

מספר הדרך: 000
קו בניין: 5
רוחב הדרך: 00

מפה טופוגרפית

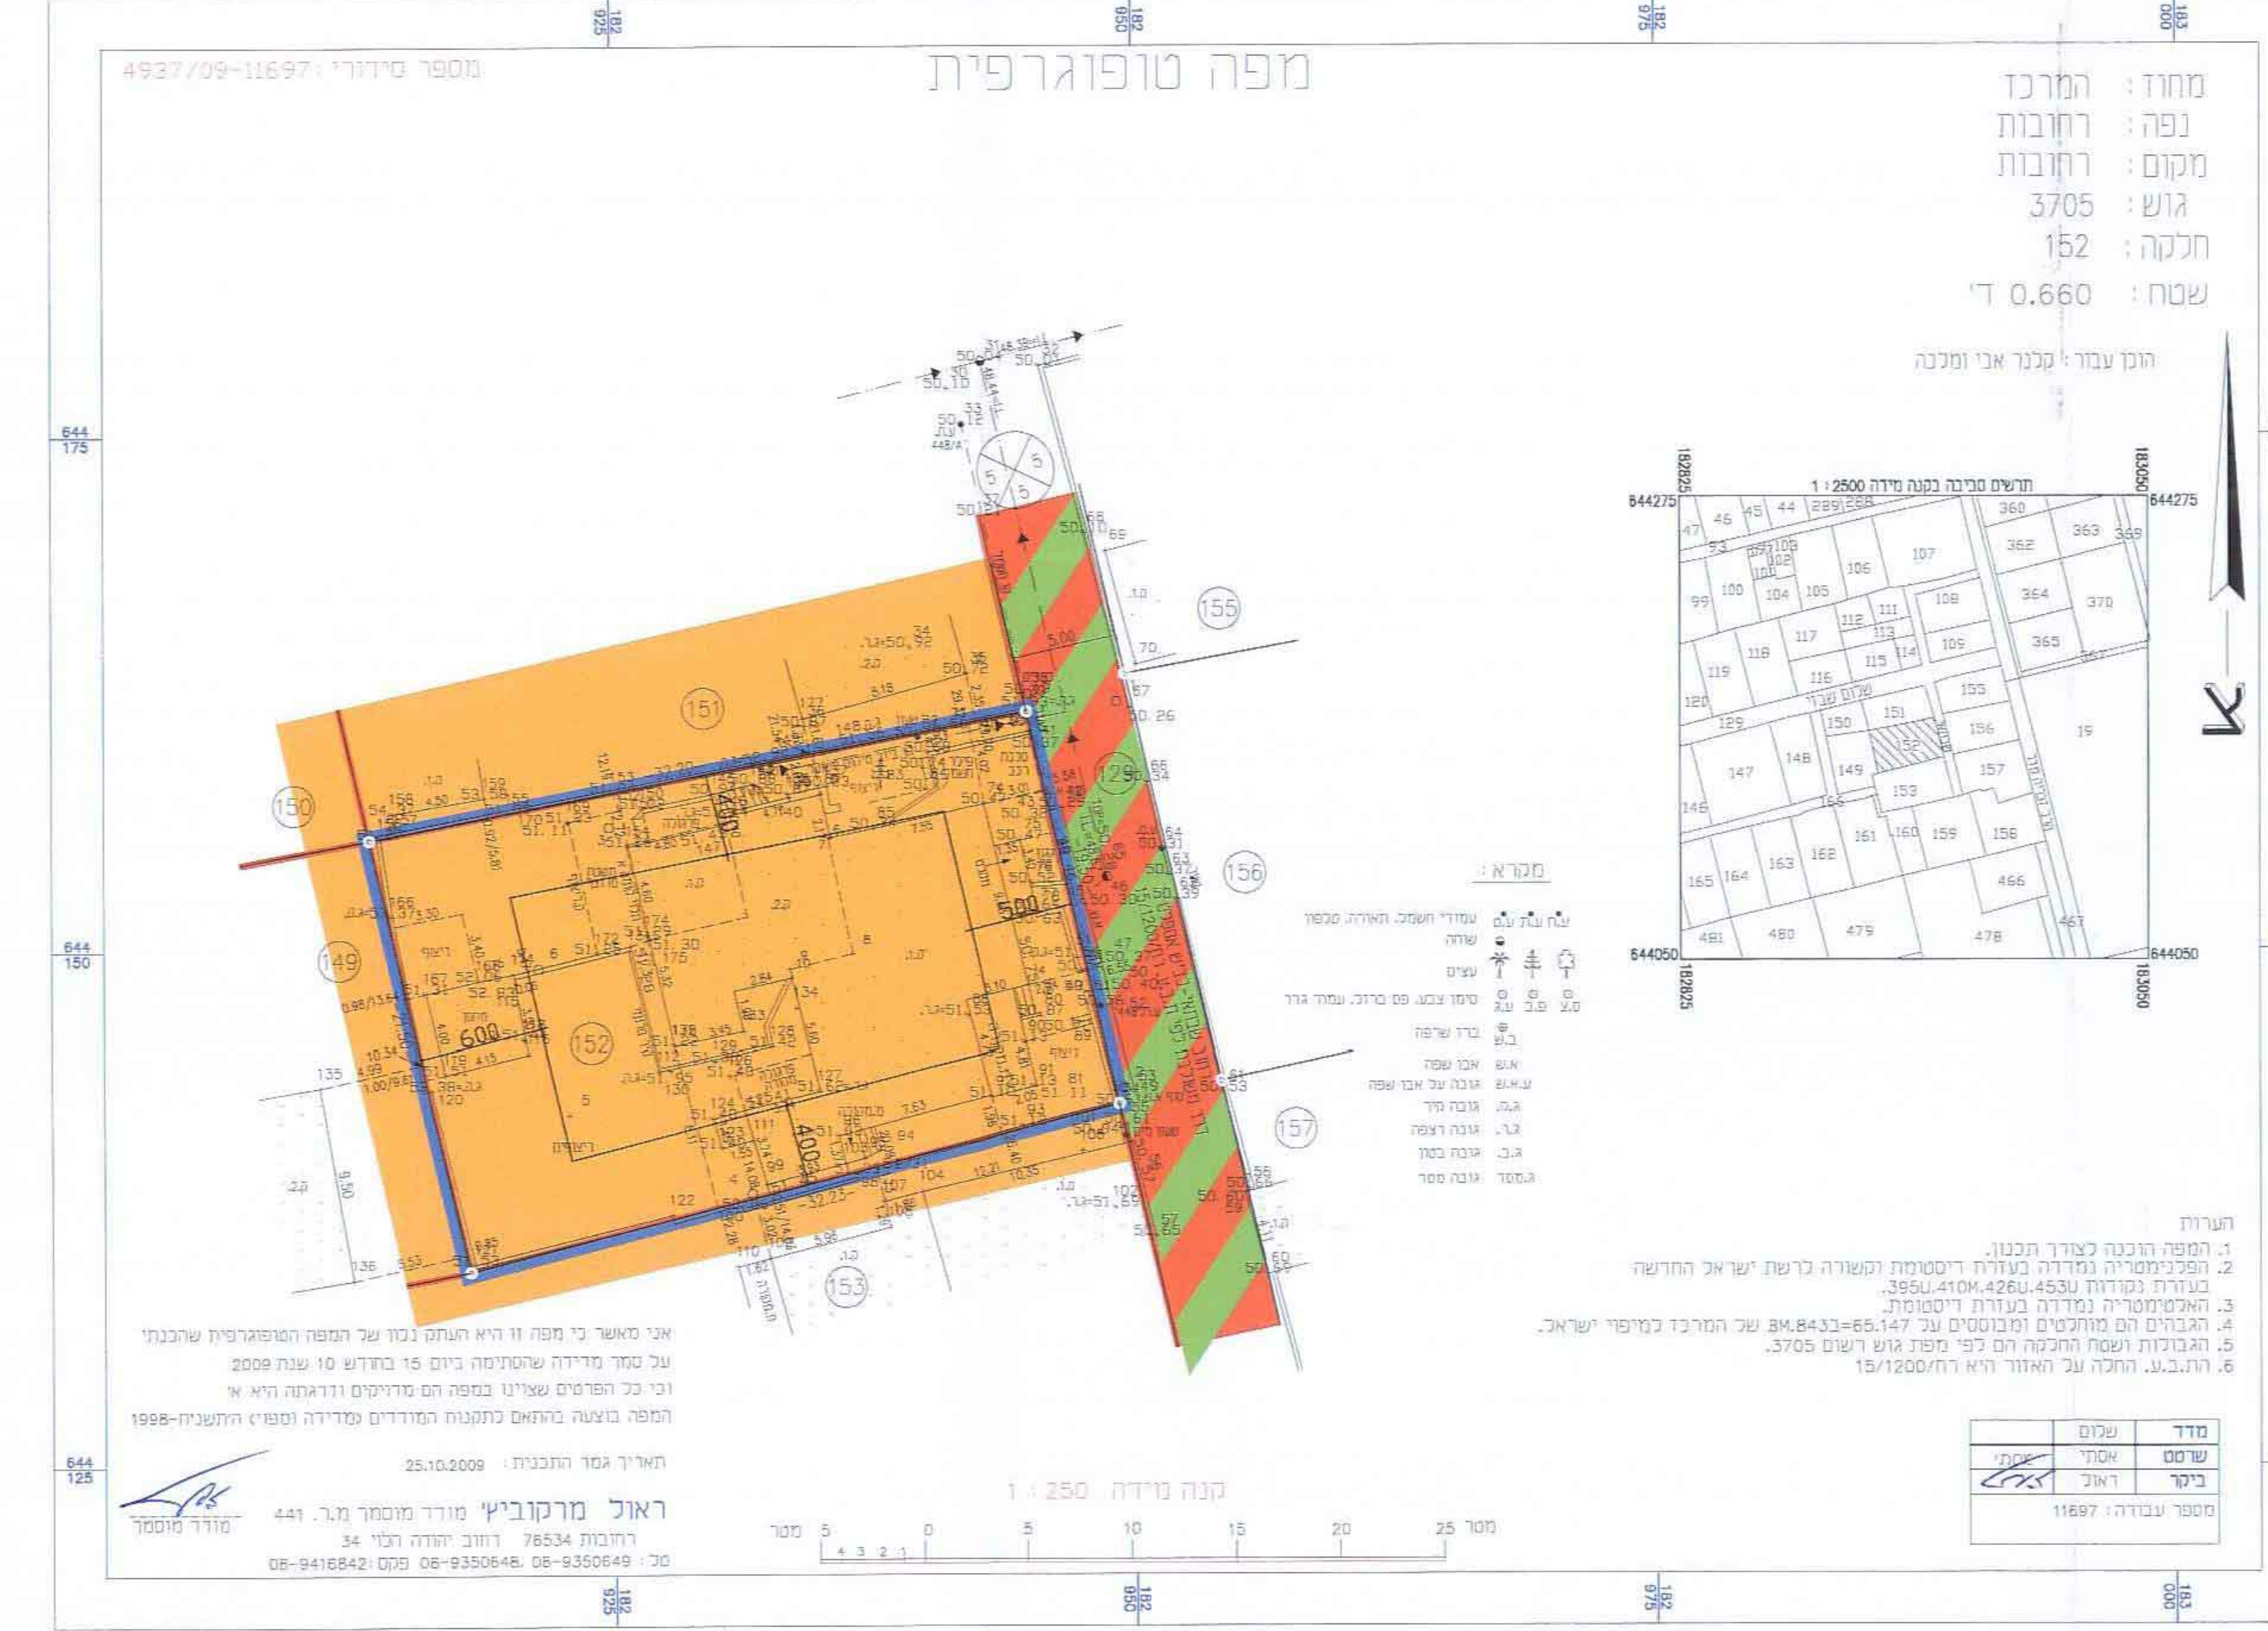

מקרא
מצב מוצע

- גבול התכנית
- מגורים א'
- קו בנין
- תא שטח
- מספר הדרך: 000
קו בניין: 5
רוחב הדרך: 00

מפה טופוגרפית



מצב מוצע

מצב מאושר

קנה מידה: 1:250

קנה מידה: 1:250