

תכנית מתאר מס' רצ\מק\ו\50\66

שינוי קו בנין בגוש: 7374 חלקה: 34 -נחלת יהודה



תכנית מפורטת


תשריט

אזור וחלוקה	סמכות ראשית	אופי התכנית
—	תכנית עייתן מכוחה להוציא והתרים	תכנית עייתן מכוחה להוציא והתרים

מחוז :
מרחב תכנון מקומי :
רשות מקומית :
שטח התכנית :
קנה מידה:

גוש	סוג תגוש	חלקות בשלמותן	חלקי חלקות
7374	מוסדר	34	

חותמות מוסד התכנון :

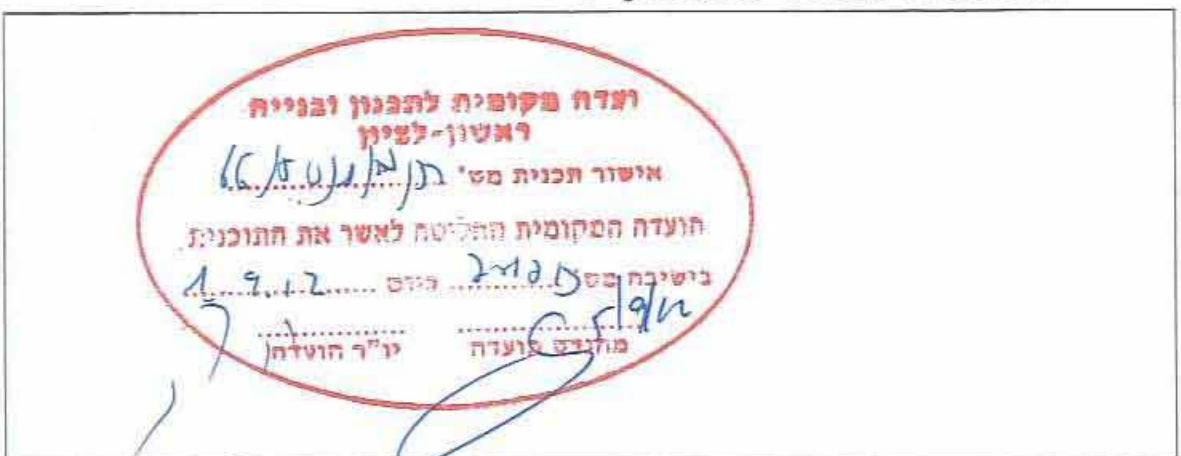

שלב: מתן תוקף מהדורה: 1 תאריך: 02/09/12

שמות וחתימות:

יוזם התכנית	אסיג שטח	מספר רח' קול נסר 36 ראשליצ	חתימה

מגיש התכנית	אסיג שטח	מספר רח' קול נסר 36 ראשליצ	חתימה

בעל הזכויות בקרקע	מנהל סקיקטי שראל	חתימה


עורך התכנית	סלו בן עמי	חתימה

מודד	דניאל חי	חתימה

הצהרת המודד:

הרי מצהיר בזאת כי הספה הטופוגרפית / מצבית המוצגת רקע לתכנית זו, נערכה על ידי כיום: משרד המבנה ורואת הנדל במבית ובתחום התחום ולתכנית המודד שבתוכה. דוק וכן הכחל והקדסטר: מדידה גרפית / קו כחל (כלכל) ברמה אבליט / מדידה אבליט מלאה ברמה התצ' (סלל וכן הכחל).

דניאל חי	800	חתימה
שם המודד	מספר רשיון	חתימה

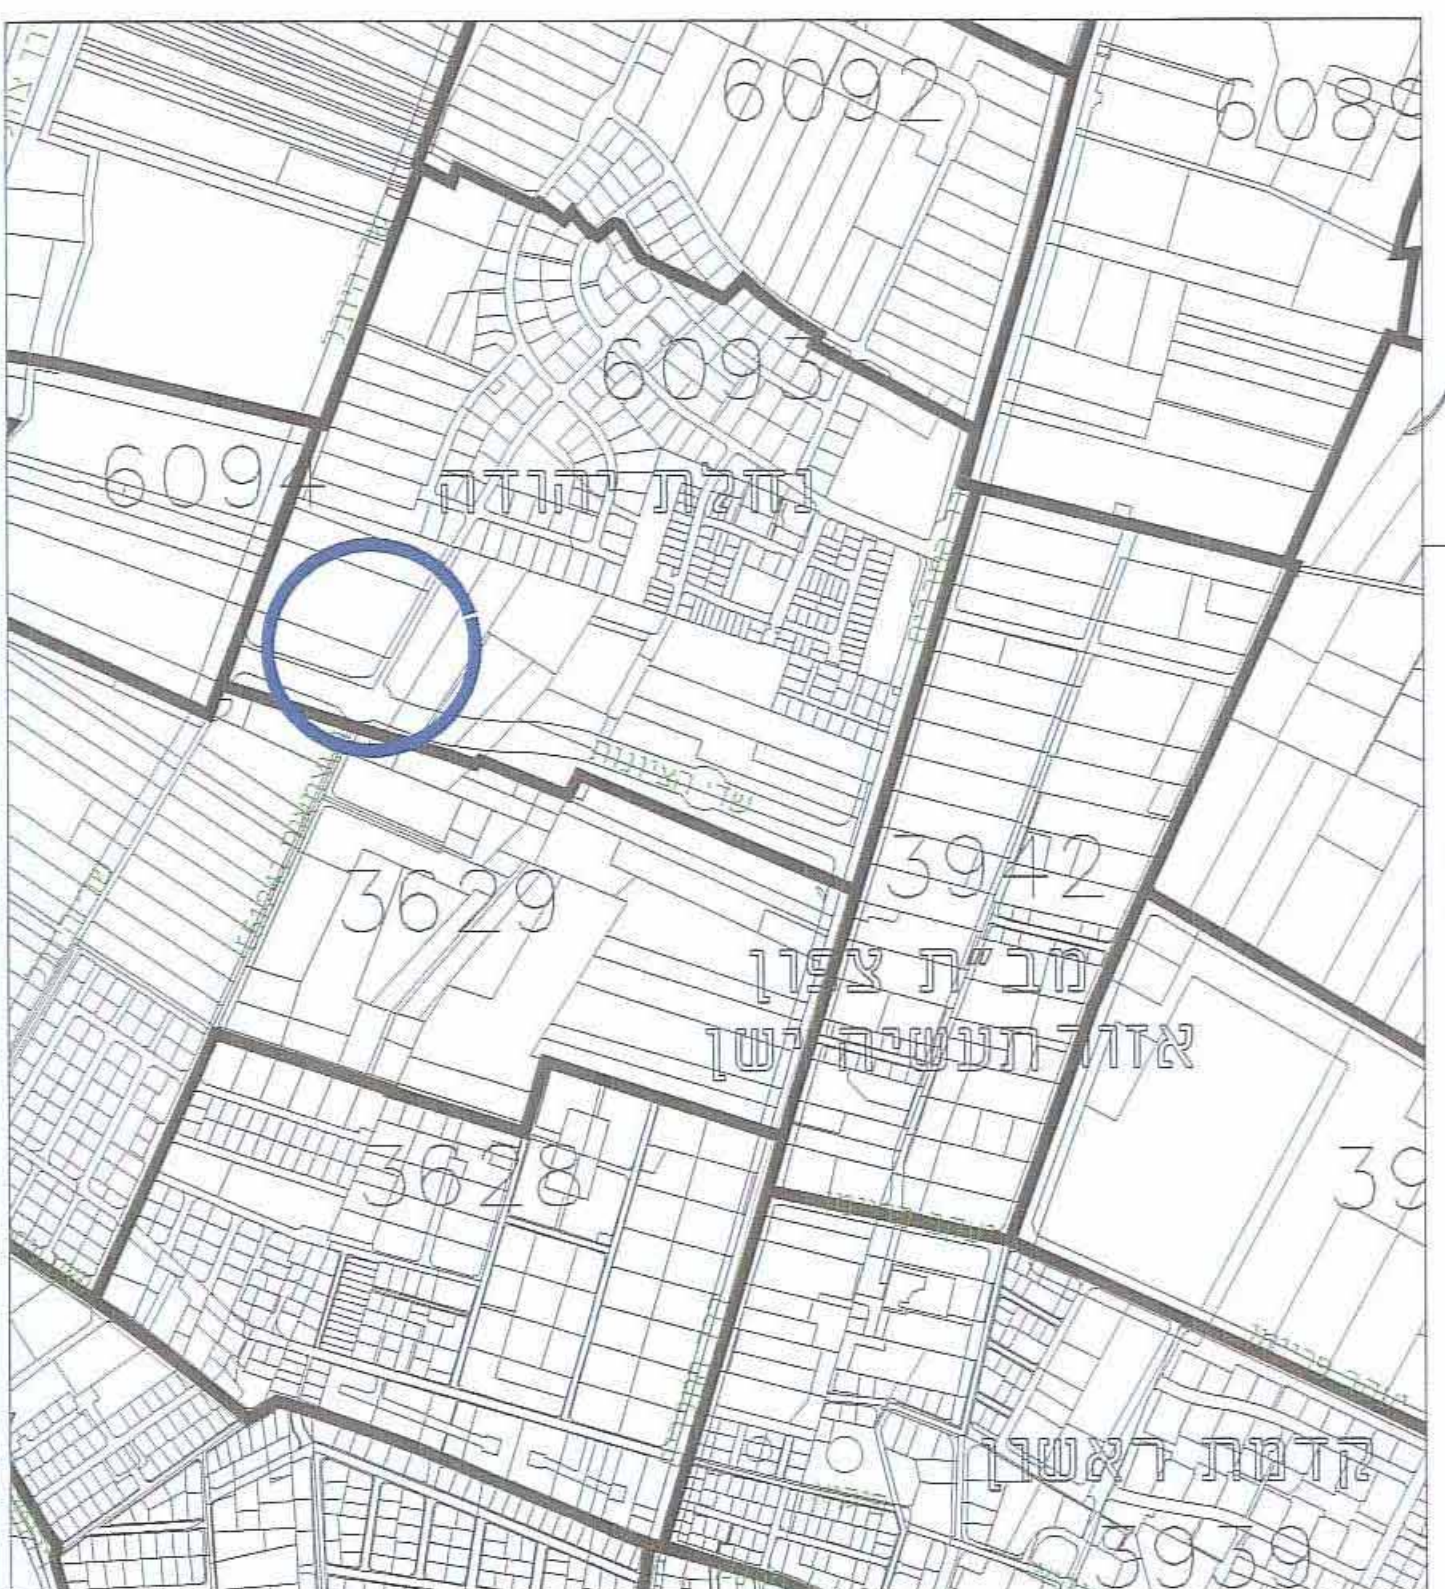


תרשים התמצאות קנ"מ 1:10,000



תרשים סביבה 1:2500

- מקרא מצב מאושר
- גבול החכית
 - קו בנין
 - מסורים ב'
 - דרך משולבת מוצעת
 - דרך מוצעת
 - מספר הדרך
 - קו בנין
 - רוחב הדרך
 - הערה: *עד שינוי לפי מבאת


מצב מאושר 1:250

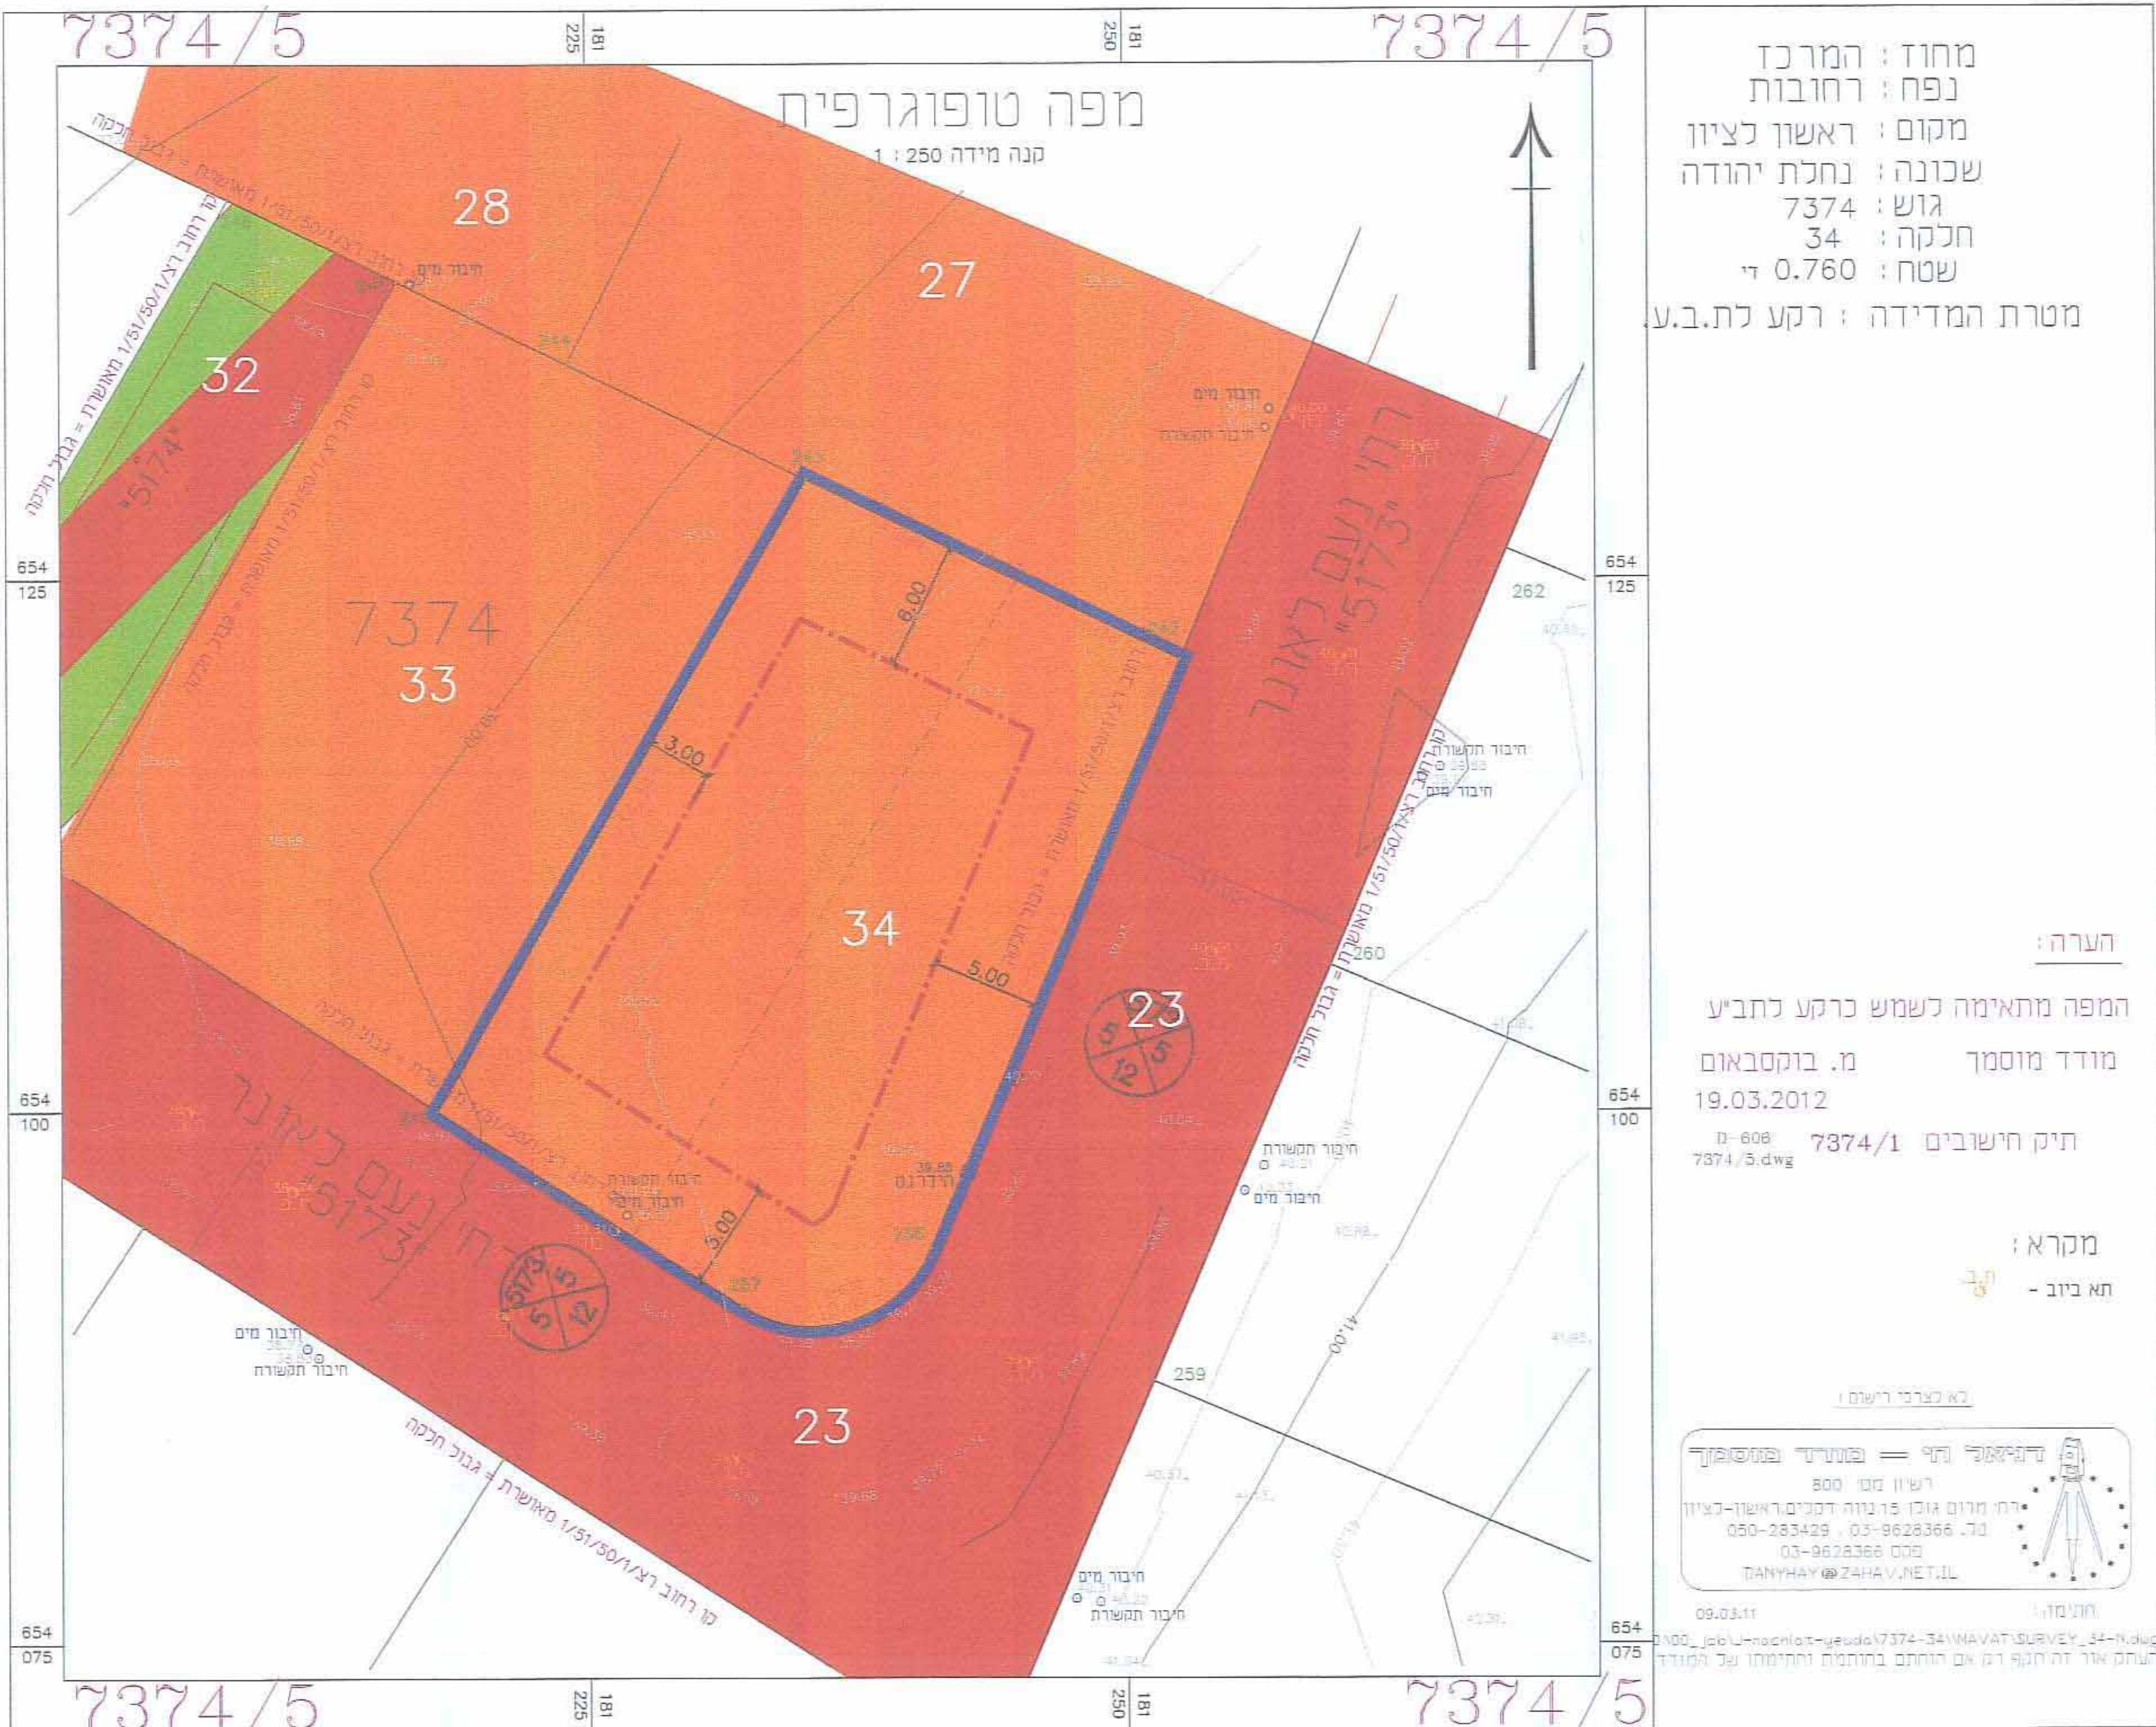


מחוז: המרכז
נפח: רחובות
מקום: ראשון לציון
שכונה: נחלת יהודה
גוש: 7374
חלקה: 34
שטח: 0.760 די
מטרת המדידה: רקע כת.בע.

הערה:
המפה מתאימה לשמש כרקע כתביע מודד מוסמך מ. בוקסבאום 19.03.2012
תיק חישובים 7374/1
09-09-7374/1.dwg

מקרא:
חא ביוב -

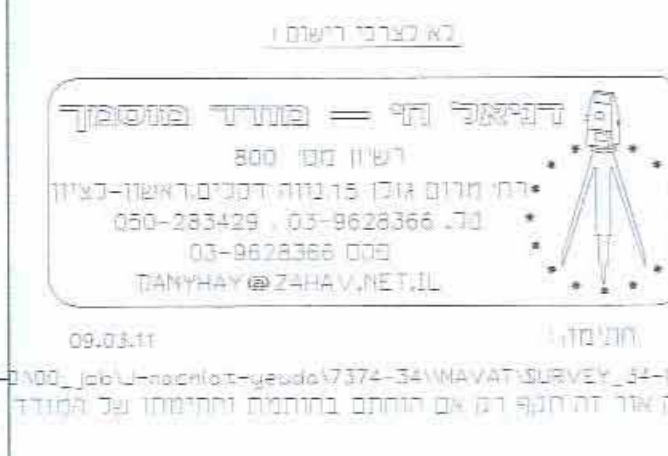

מצב מוצע 1:250

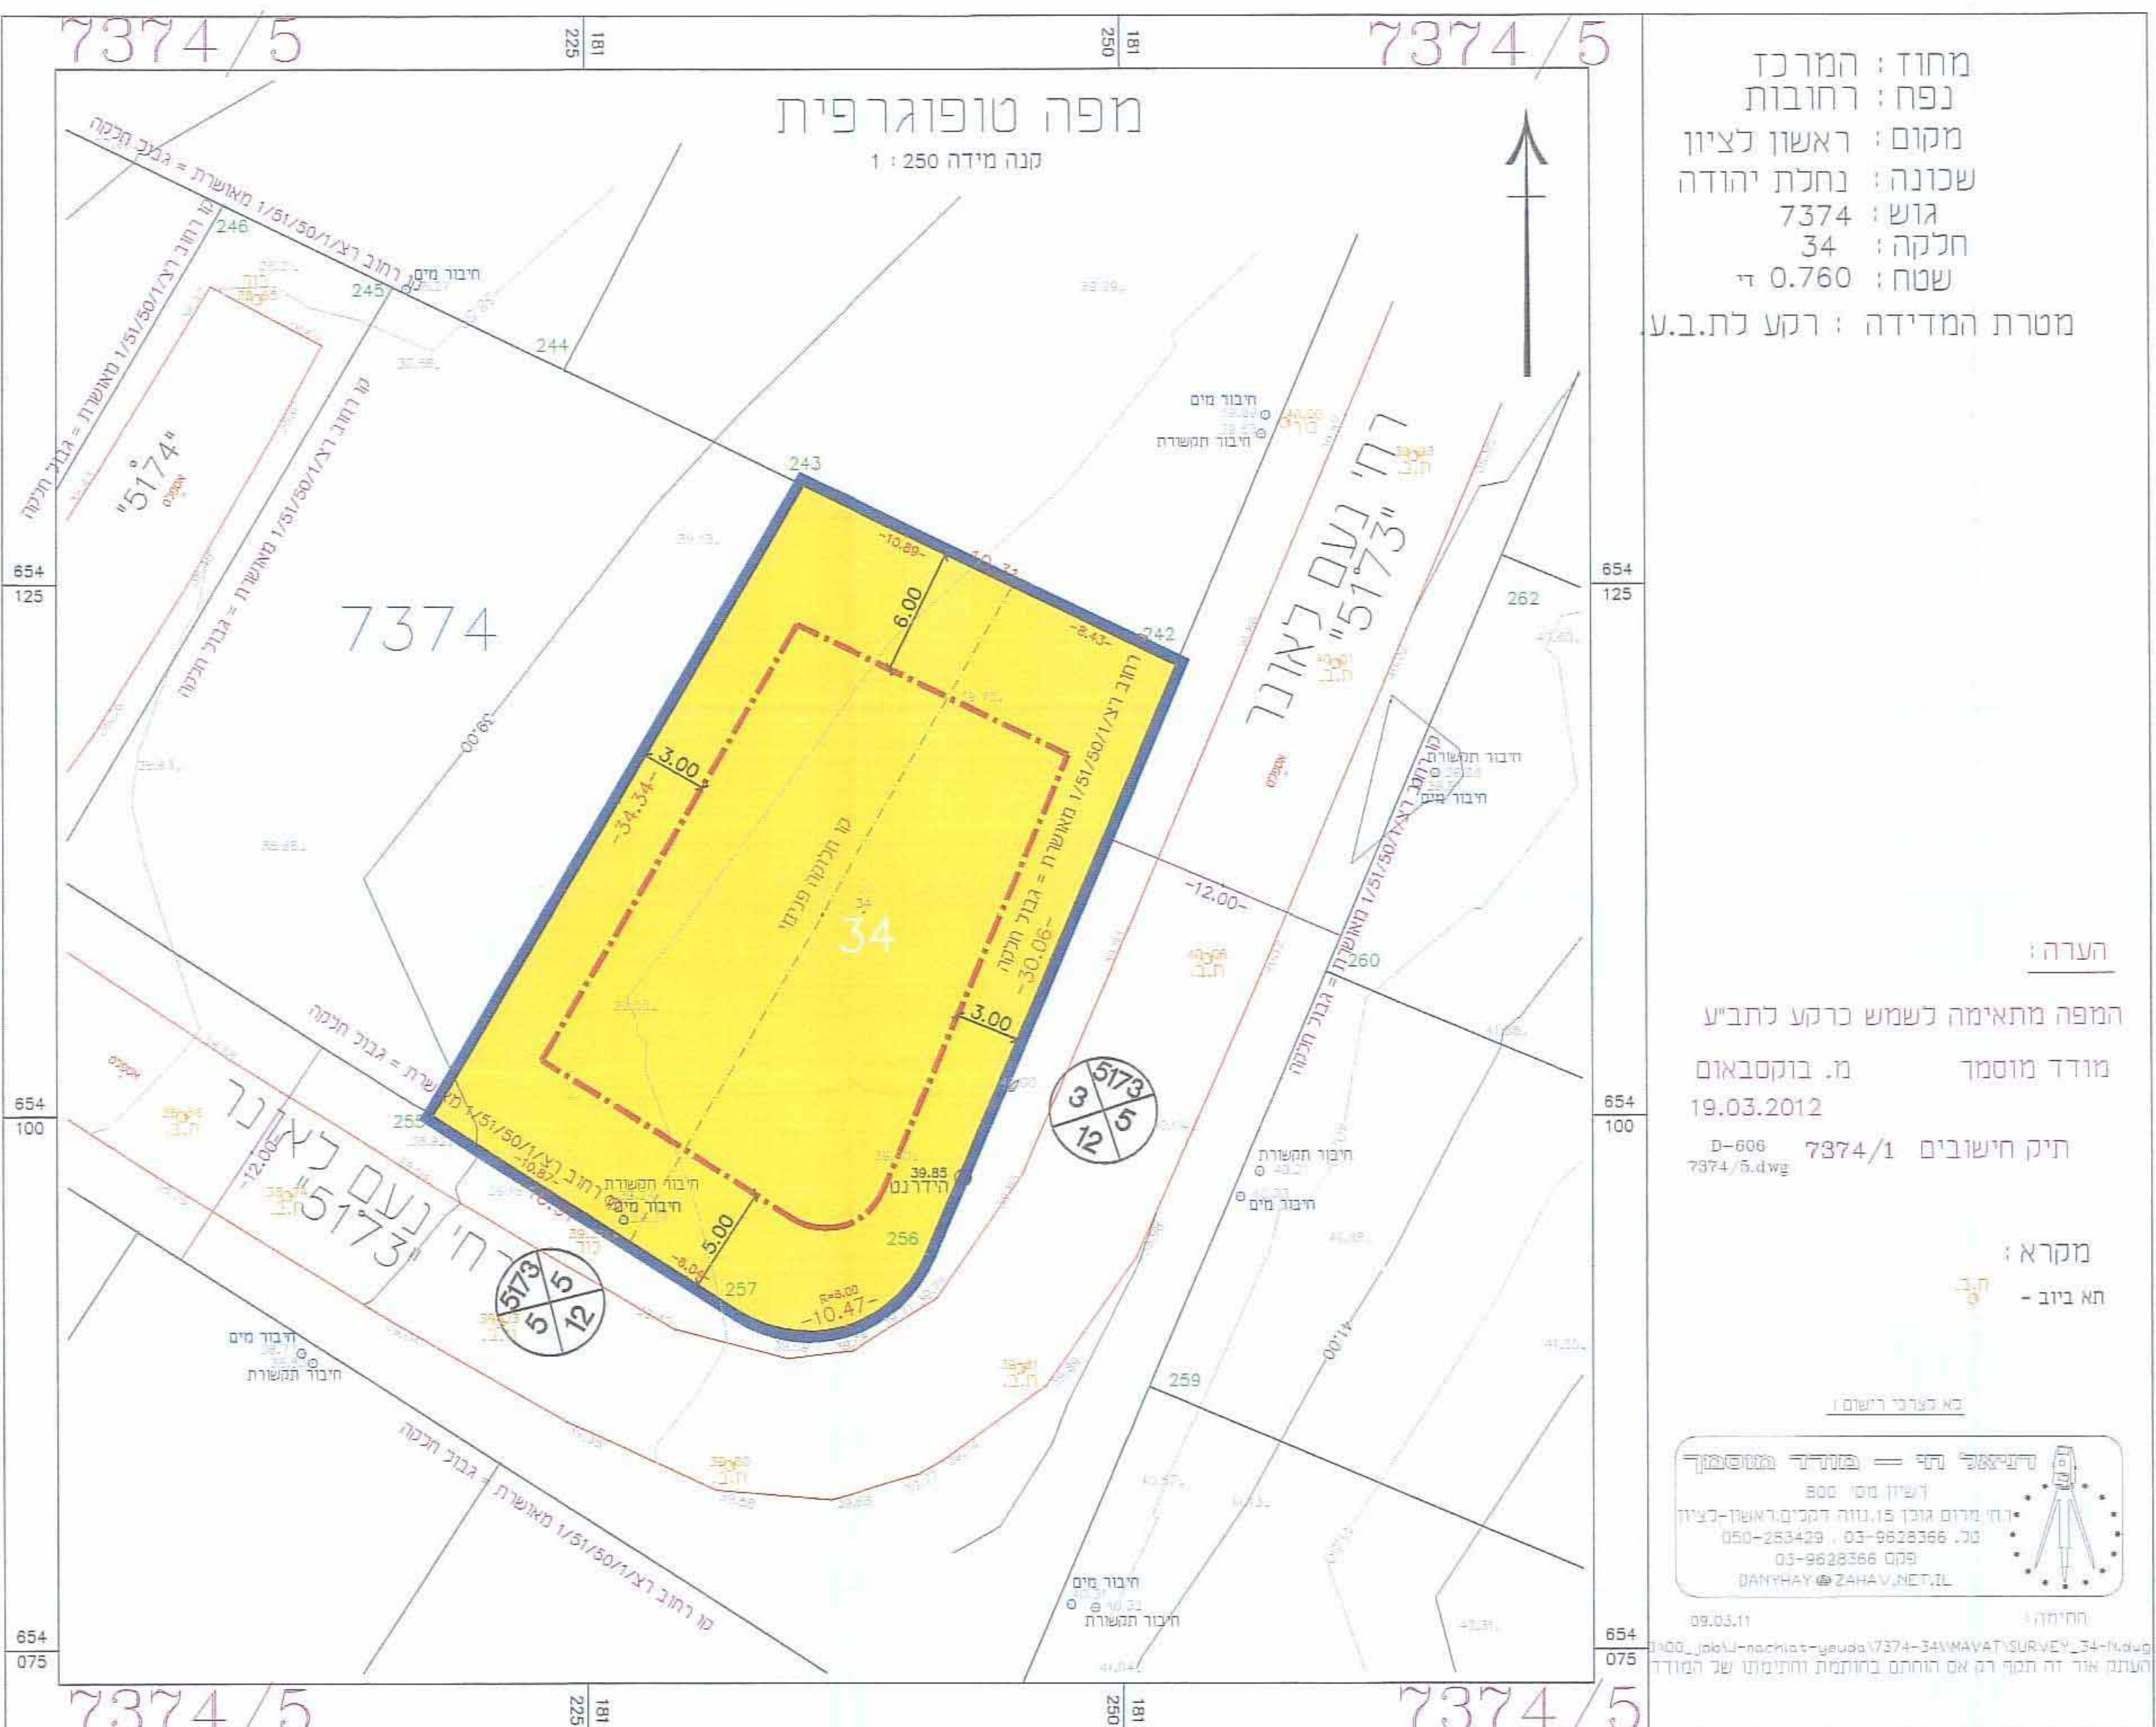


מחוז: המרכז
נפח: רחובות
מקום: ראשון לציון
שכונה: נחלת יהודה
גוש: 7374
חלקה: 34
שטח: 0.760 די
מטרת המדידה: רקע כת.בע.

הערה:

המפה מתאימה לשמש כרקע כתביע מודד מוסמך מ. בוקסבאום 19.03.2012
תיק חישובים 7374/1
09-09-7374/1.dwg

מקרא:
חא ביוב -

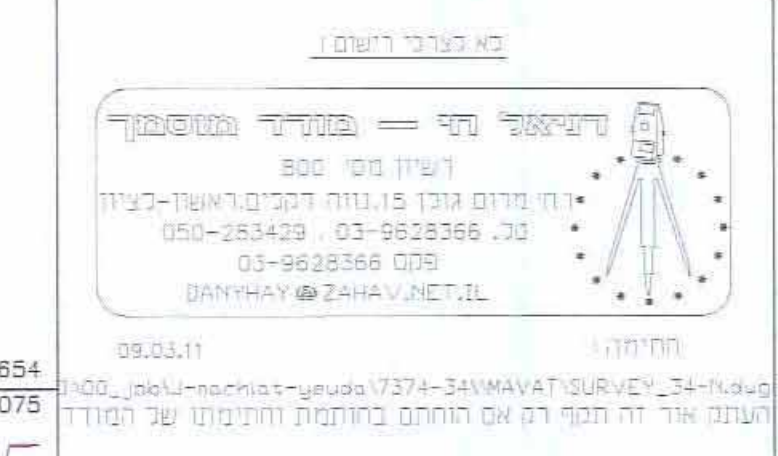

- מקרא מצב מוצע
- גבול התכנית
 - קו בנין
 - מסורים א'
 - גבול תא שטח ומספרו
 - מס' חלקה
 - מספר הדרך
 - קו בנין
 - רוחב הדרך