


מצב מאושר - מילואה

קנין 1:250

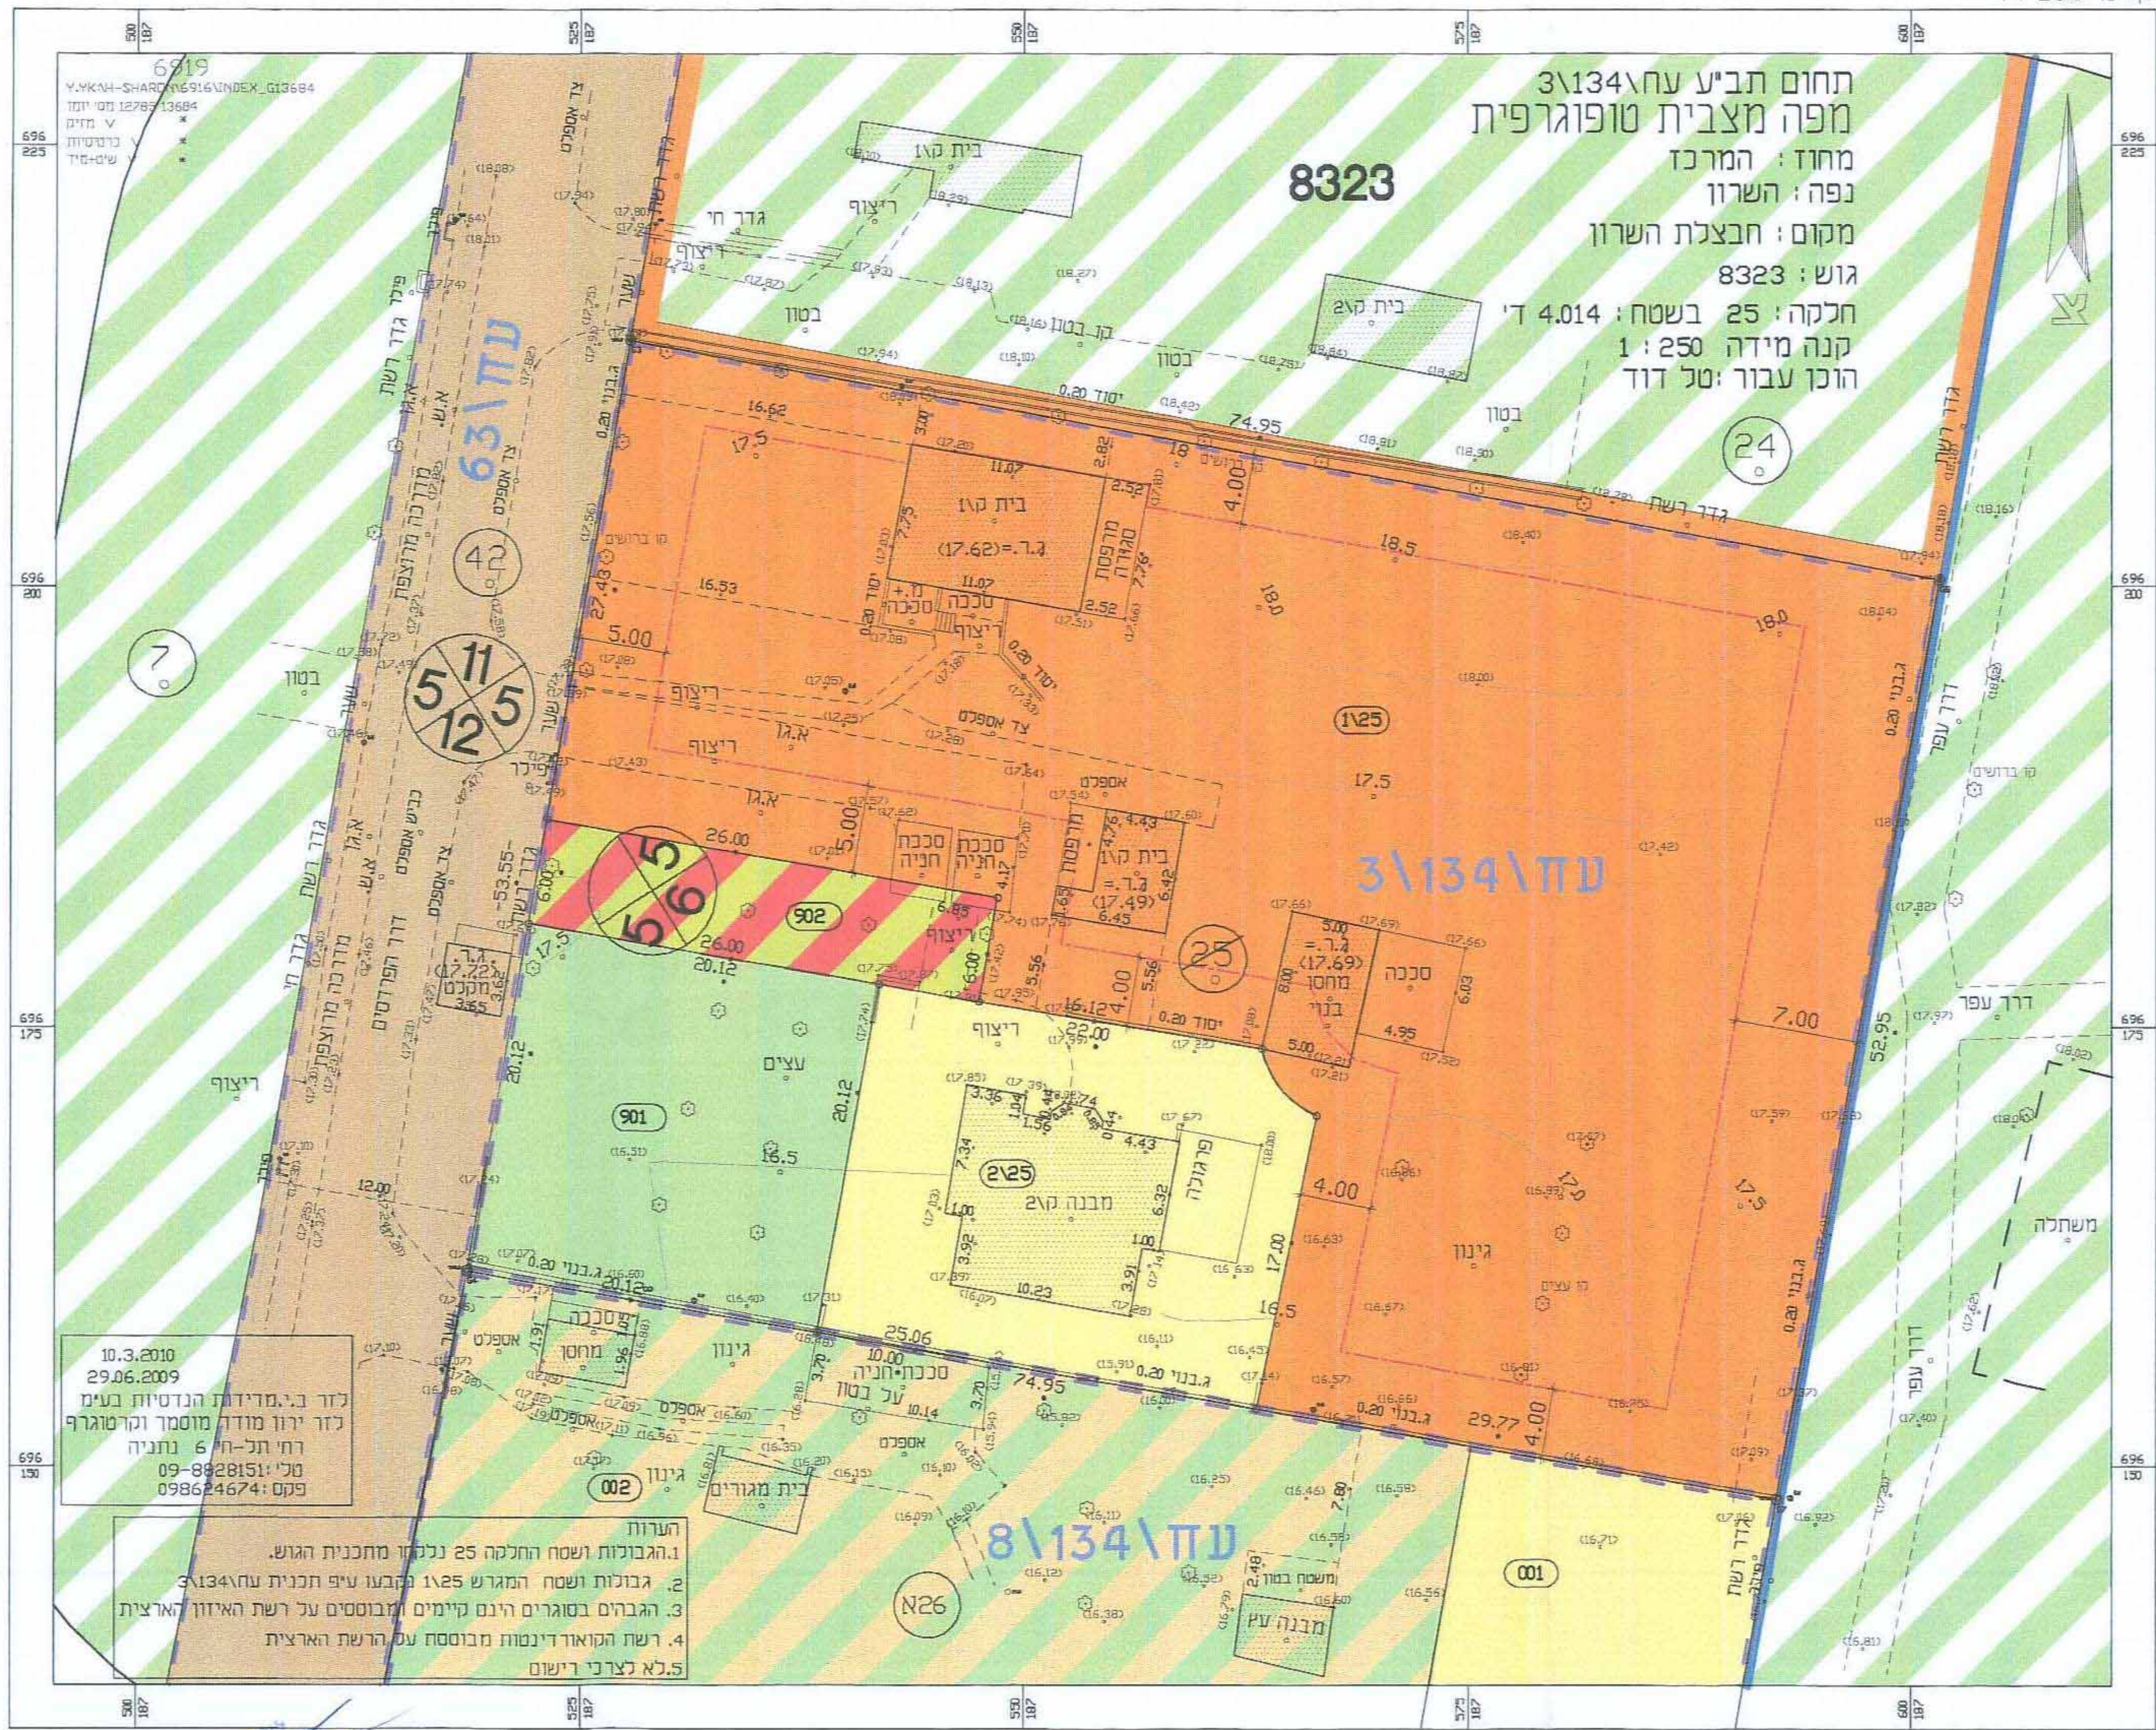


מקרא: מצב מאושר

	גבול התכנית
	גבול תכנית מאושרת
	גבול גוש
	גבול חלקה ומספרה
	מספר סגרש
	איזור חקלאי
	איזור חקלאי מיוחד-מושב
	שטח ציבורי פתוח
	דרך מאושרת
	דרך משולבת
	איזור סגרשי סגורים במושב
	איזור משקי עזר
	איזור סגורים
	איזור נחלות
	קו בנין

חזקת כפי תכנית ע"פ 3/134			
שטח	מספר חלקה	מספר חלקה	מספר חלקה
2.948	1	1	1/25
0.505	2	2	2/25
0.405	3	3	901
0.156	4	4	902
4.014	(25)		

מצב מוצע - מילואה

קנין 1:250

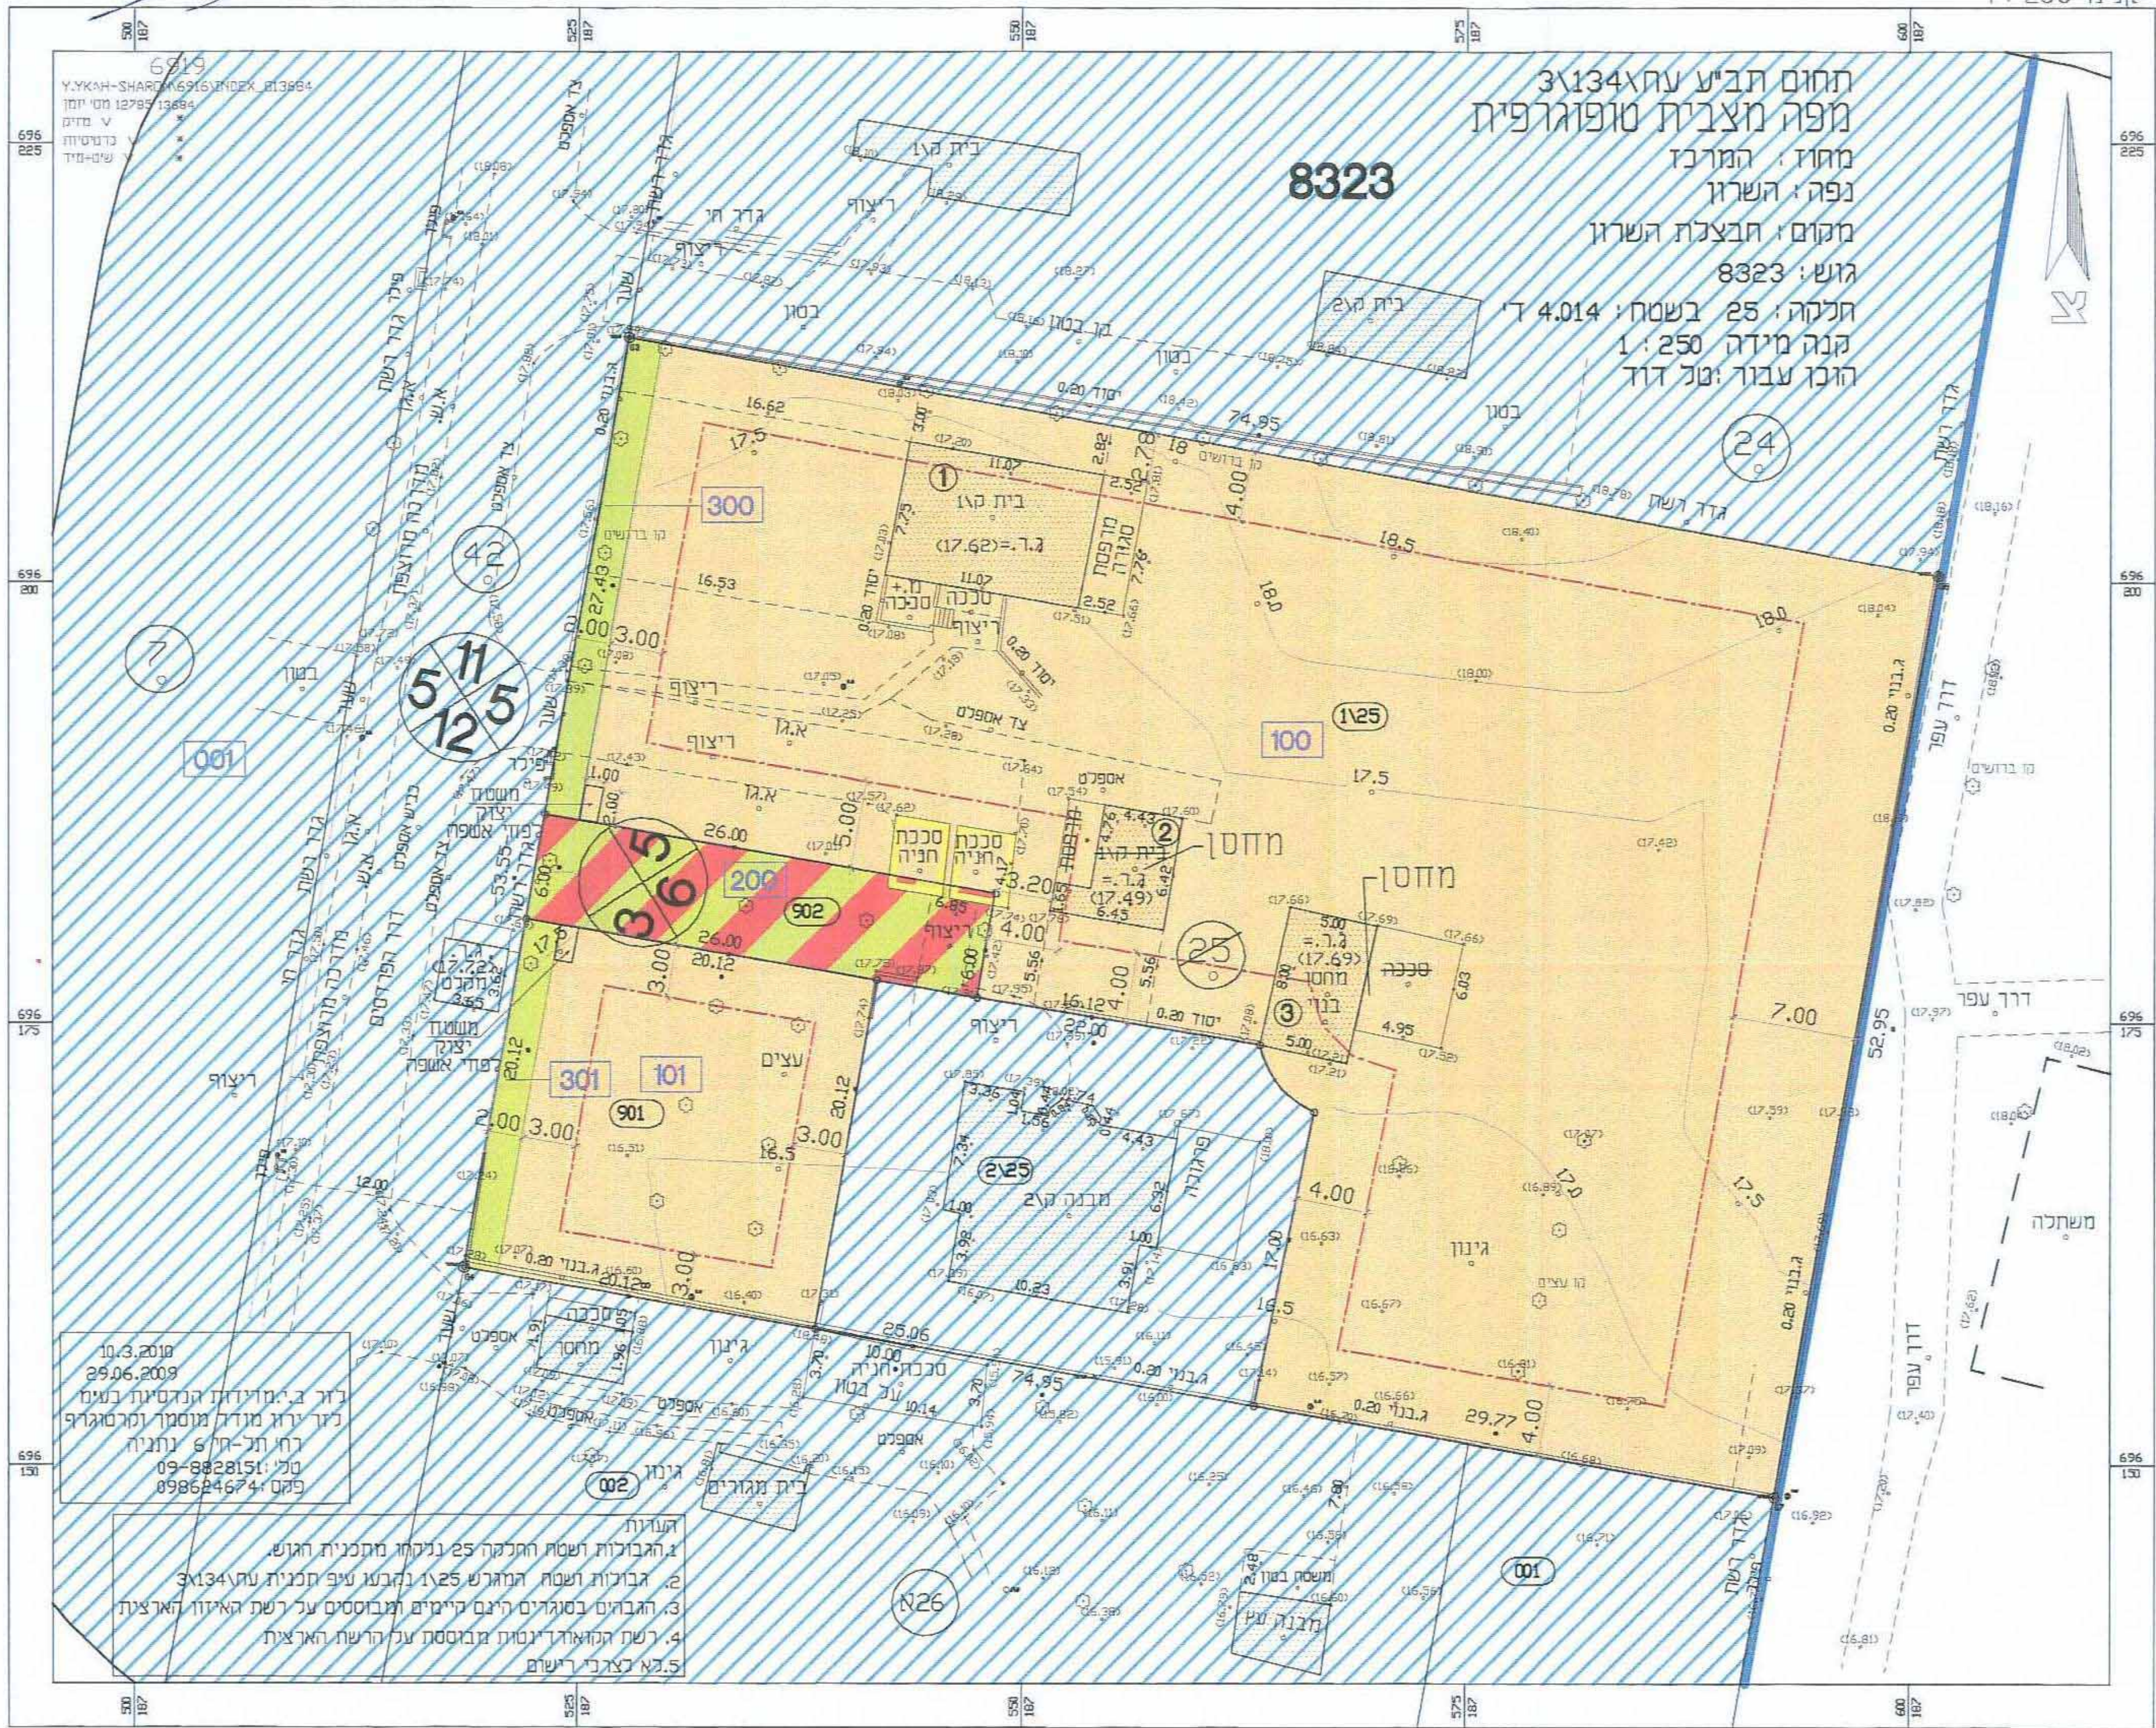

מקרא: מצב מוצע

	גבול התכנית
	גבול גוש
	גבול חלקה ומספרה
	מספר סגרש
	מספר תא שטח
	מספר סבנה קיים
	קו בנין
	סגורים
	דרך משולבת
	שטח ציבורי פתוח
	סבנה להריסה
	יעוד ע"פ תכנית מאושרת אחרת