



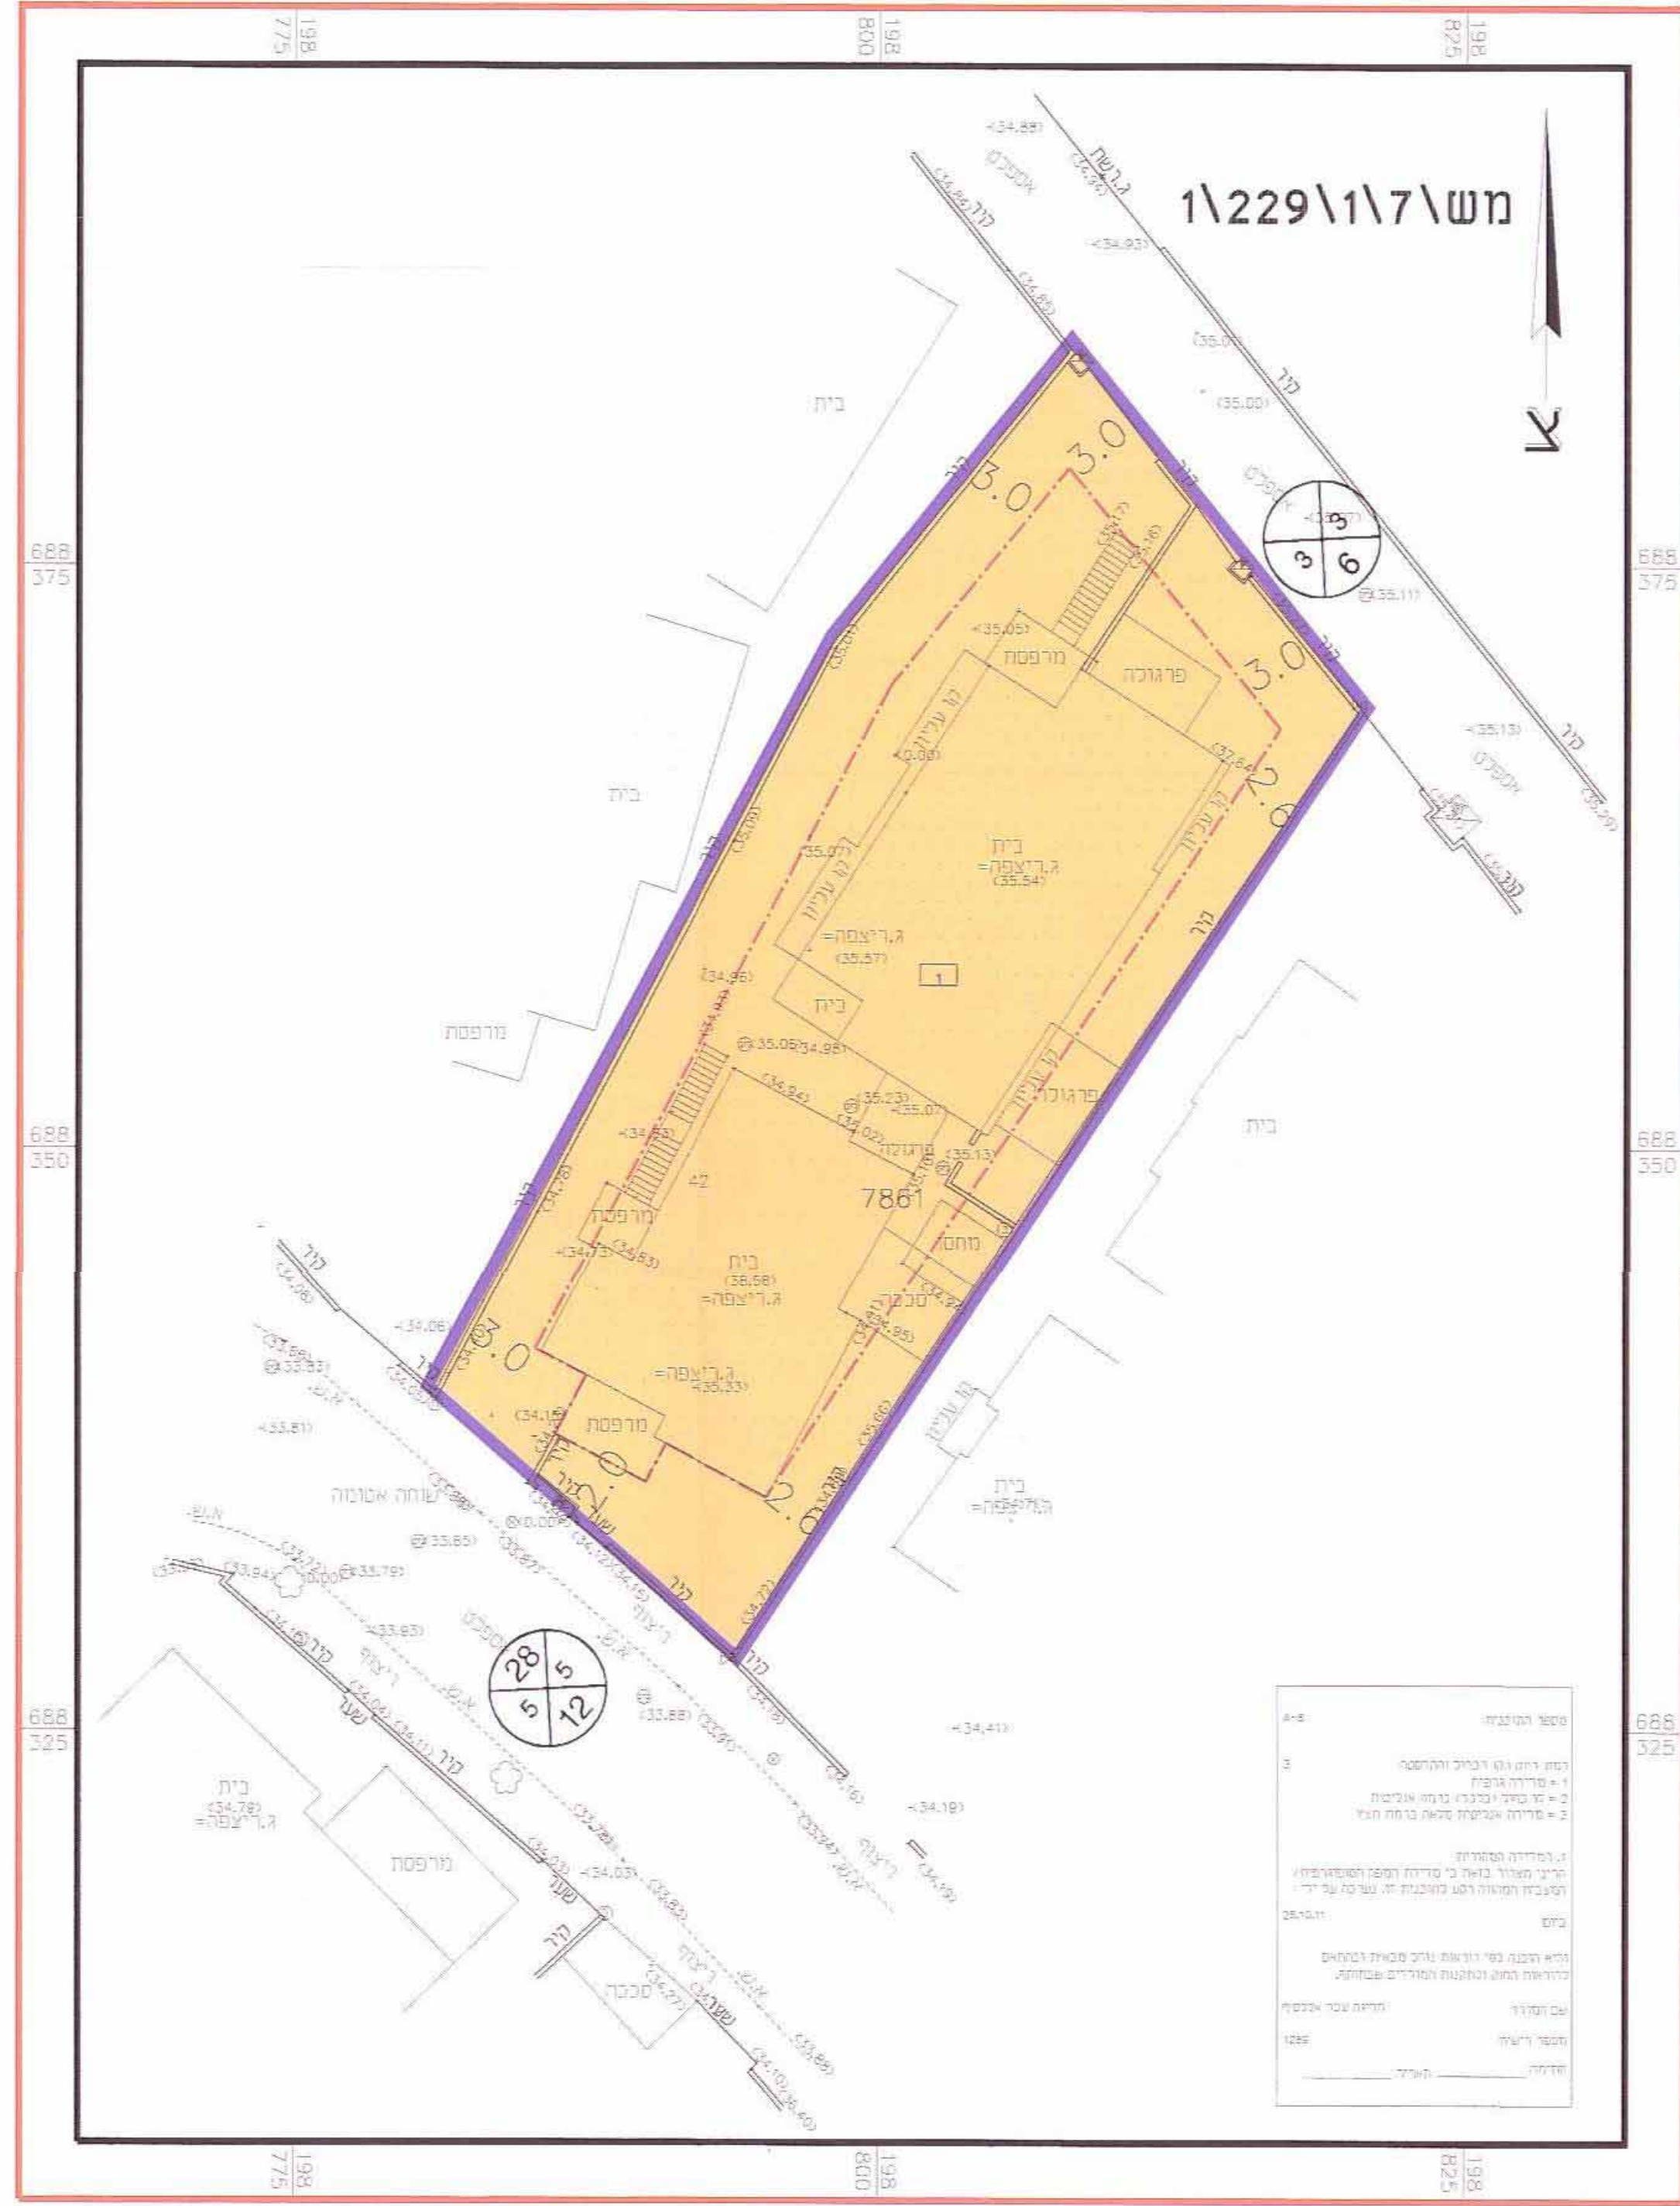

מצב מוצע
קנ"מ 1 : 250

מקרא מצב מוצע

- גבול התכנית
- מגורים ב'
- גבול תא שטח ומספר
- גבול חלקה
- קו בניין
- מספר הדרך
קו בניין
רוחב הדרך

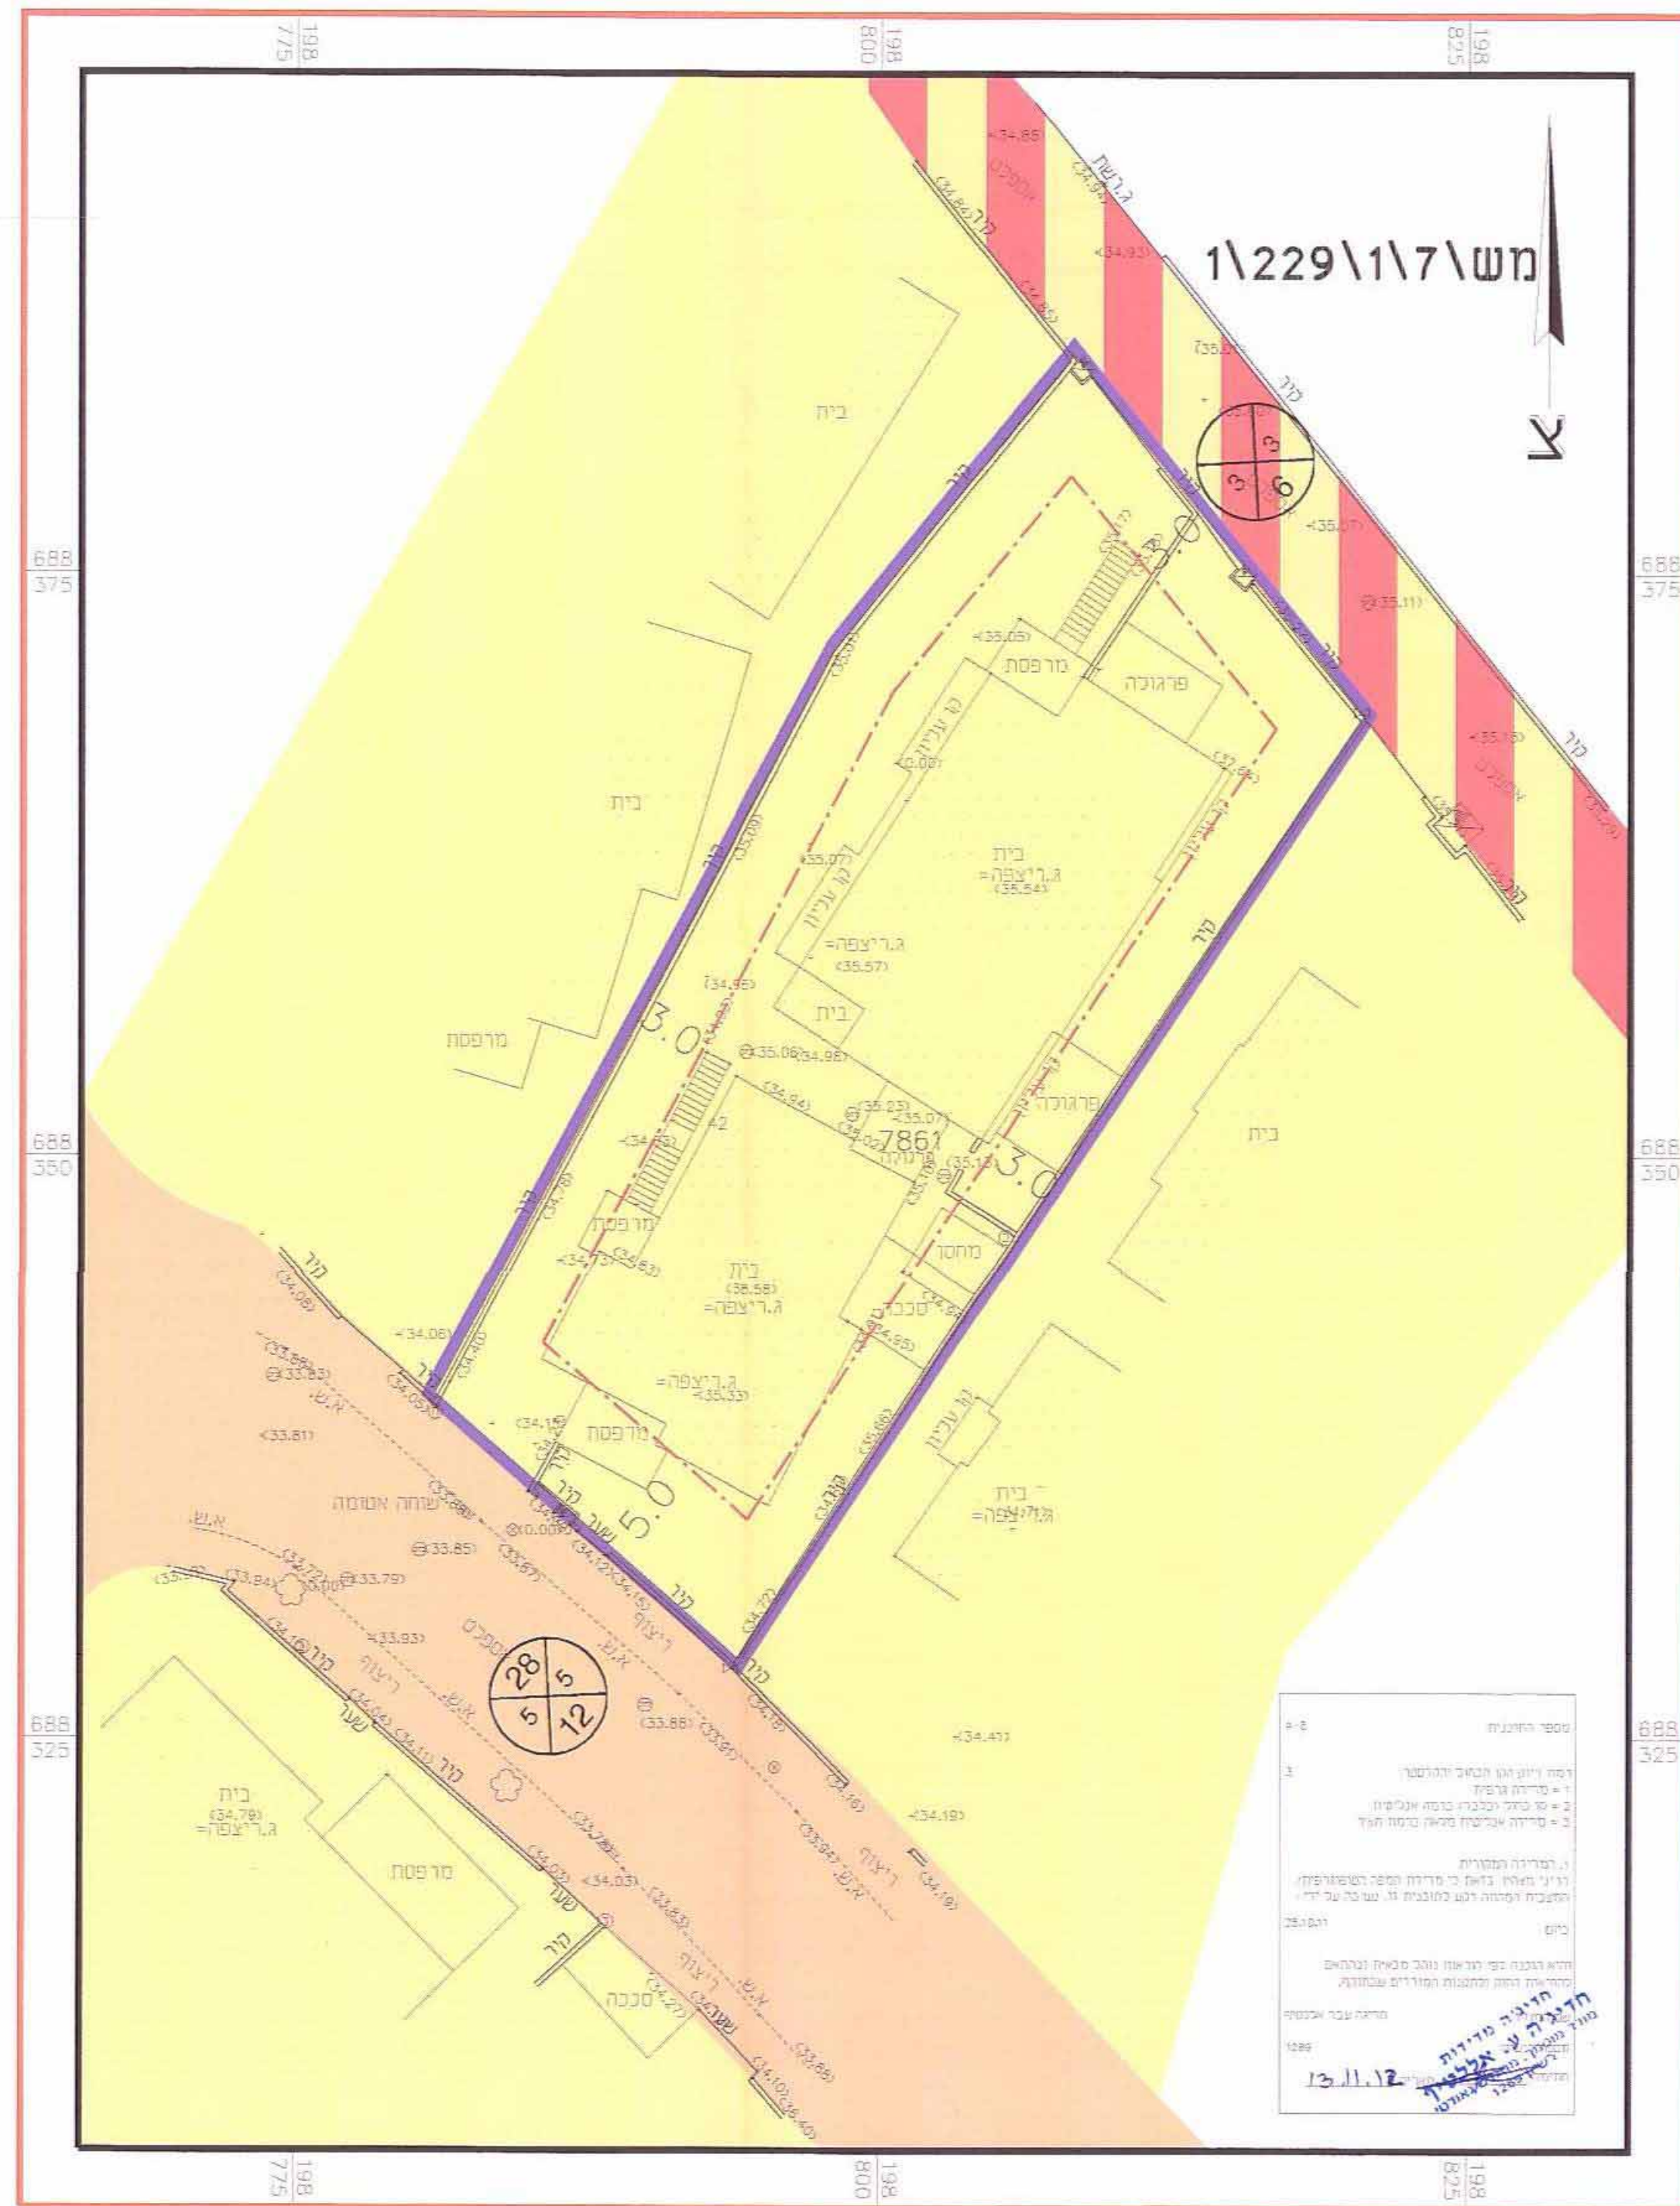

לפי תכנית מפורטת מס' מ\578
ולפי תכנית מפורטת מס' מ\644
ולפי תכנית מפורטת מס' מ\729


מצב מאושר
קנ"מ 1 : 250

מקרא מצב מאושר

- גבול התכנית
- מגורים ג'
- דרך מאושרת
- דרך משולבת
- גבול חלקה
- קו בניין (מאושר)
- מספר הדרך
קו בניין
רוחב הדרך



תרשים התמצאות כללית
1 : 25,000

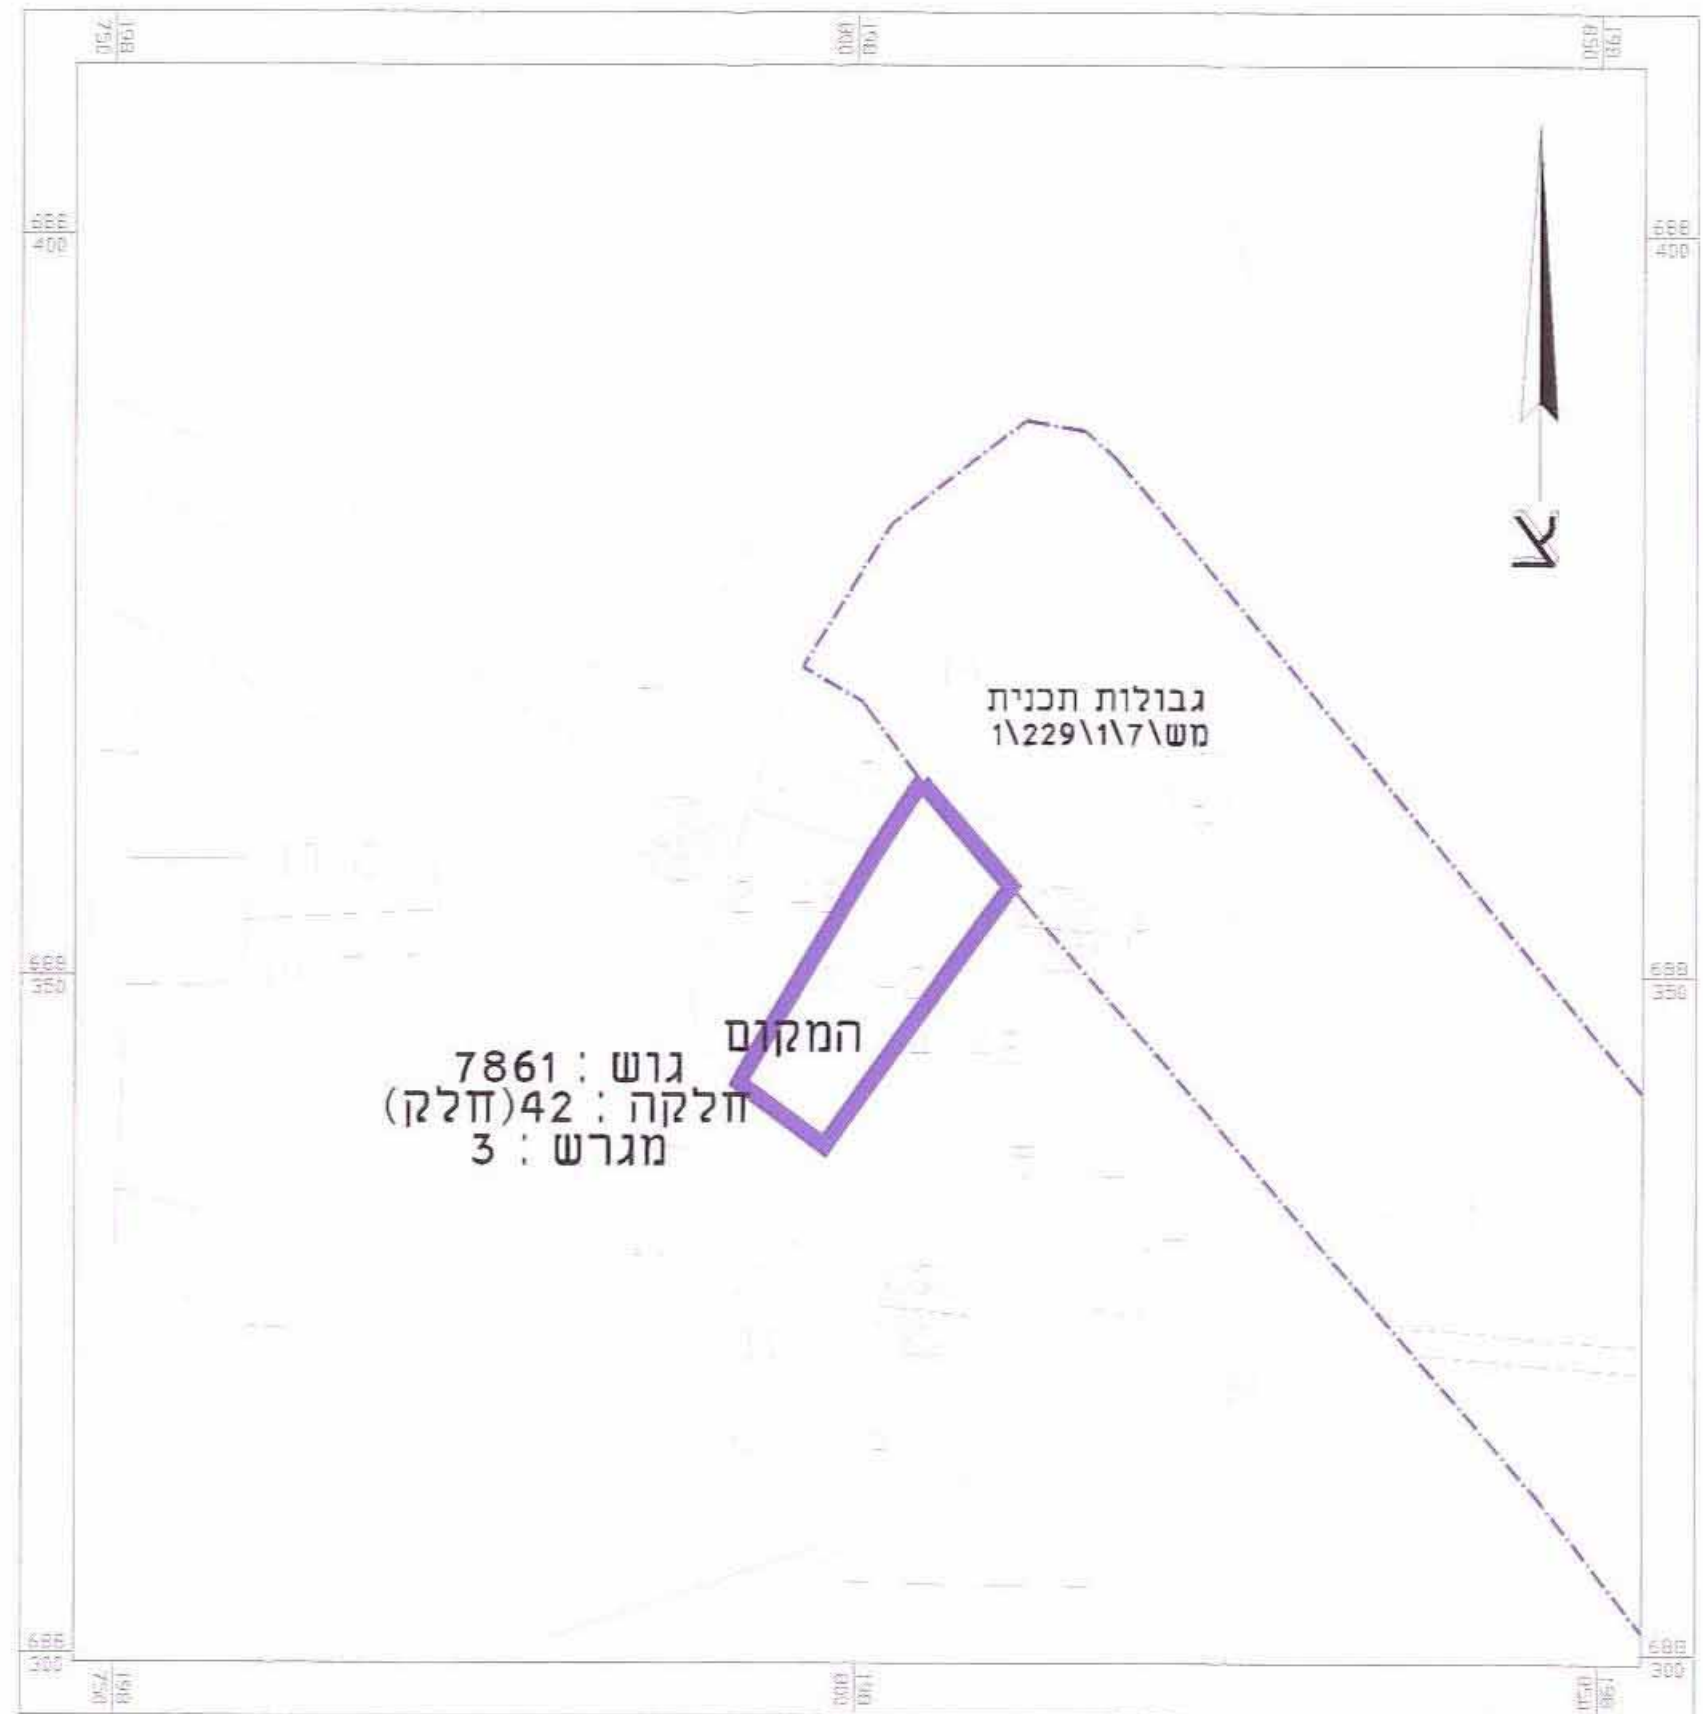

7861 : נוש
42 : חלקה
3 : מגרש

משרד הפנים
מחוז מרכז
05.05.2013
נתקבל
תק"מ


מדינת ישראל
מחוז מרכז
תכנית מפורטת
תנאים
05.05.2013
05.05.2013


מחוז :
מרחב תכנון מקומי :
רשות מקומית :
שטח התכנית :
קנה מידה :
937 מ"ר
1 : 250

גוש	סוג הגוש	חלקות בשלטון	חלקי חלוקה
7861	מגורים	-	42

חזות מוסד התכנון :


שלב : מתן המלצה
מהדורה : 1
תאריך : 12-11-2012

שמות וחתימות :


טבלת שטחים :

מצב מאושר	מצב מוצע
יטו	יטו
מגורים ג'	מגורים ב'
937	937
100%	100%
מח"כ	מח"כ
937	937
100%	100%