

מספר סידורי : 1177\1177\NET\K\A

מפה טופוגרפית

משרד הפנים  
מחוז מרכז

27.10.2013

נתקבל  
תיק מס'


גני תקרה

גוש : 6720

חלקה : 1128, 1129, 1130, 1131

הוכן בשביל : כרמלה וסימון

השטח : 2.257 ד"ר

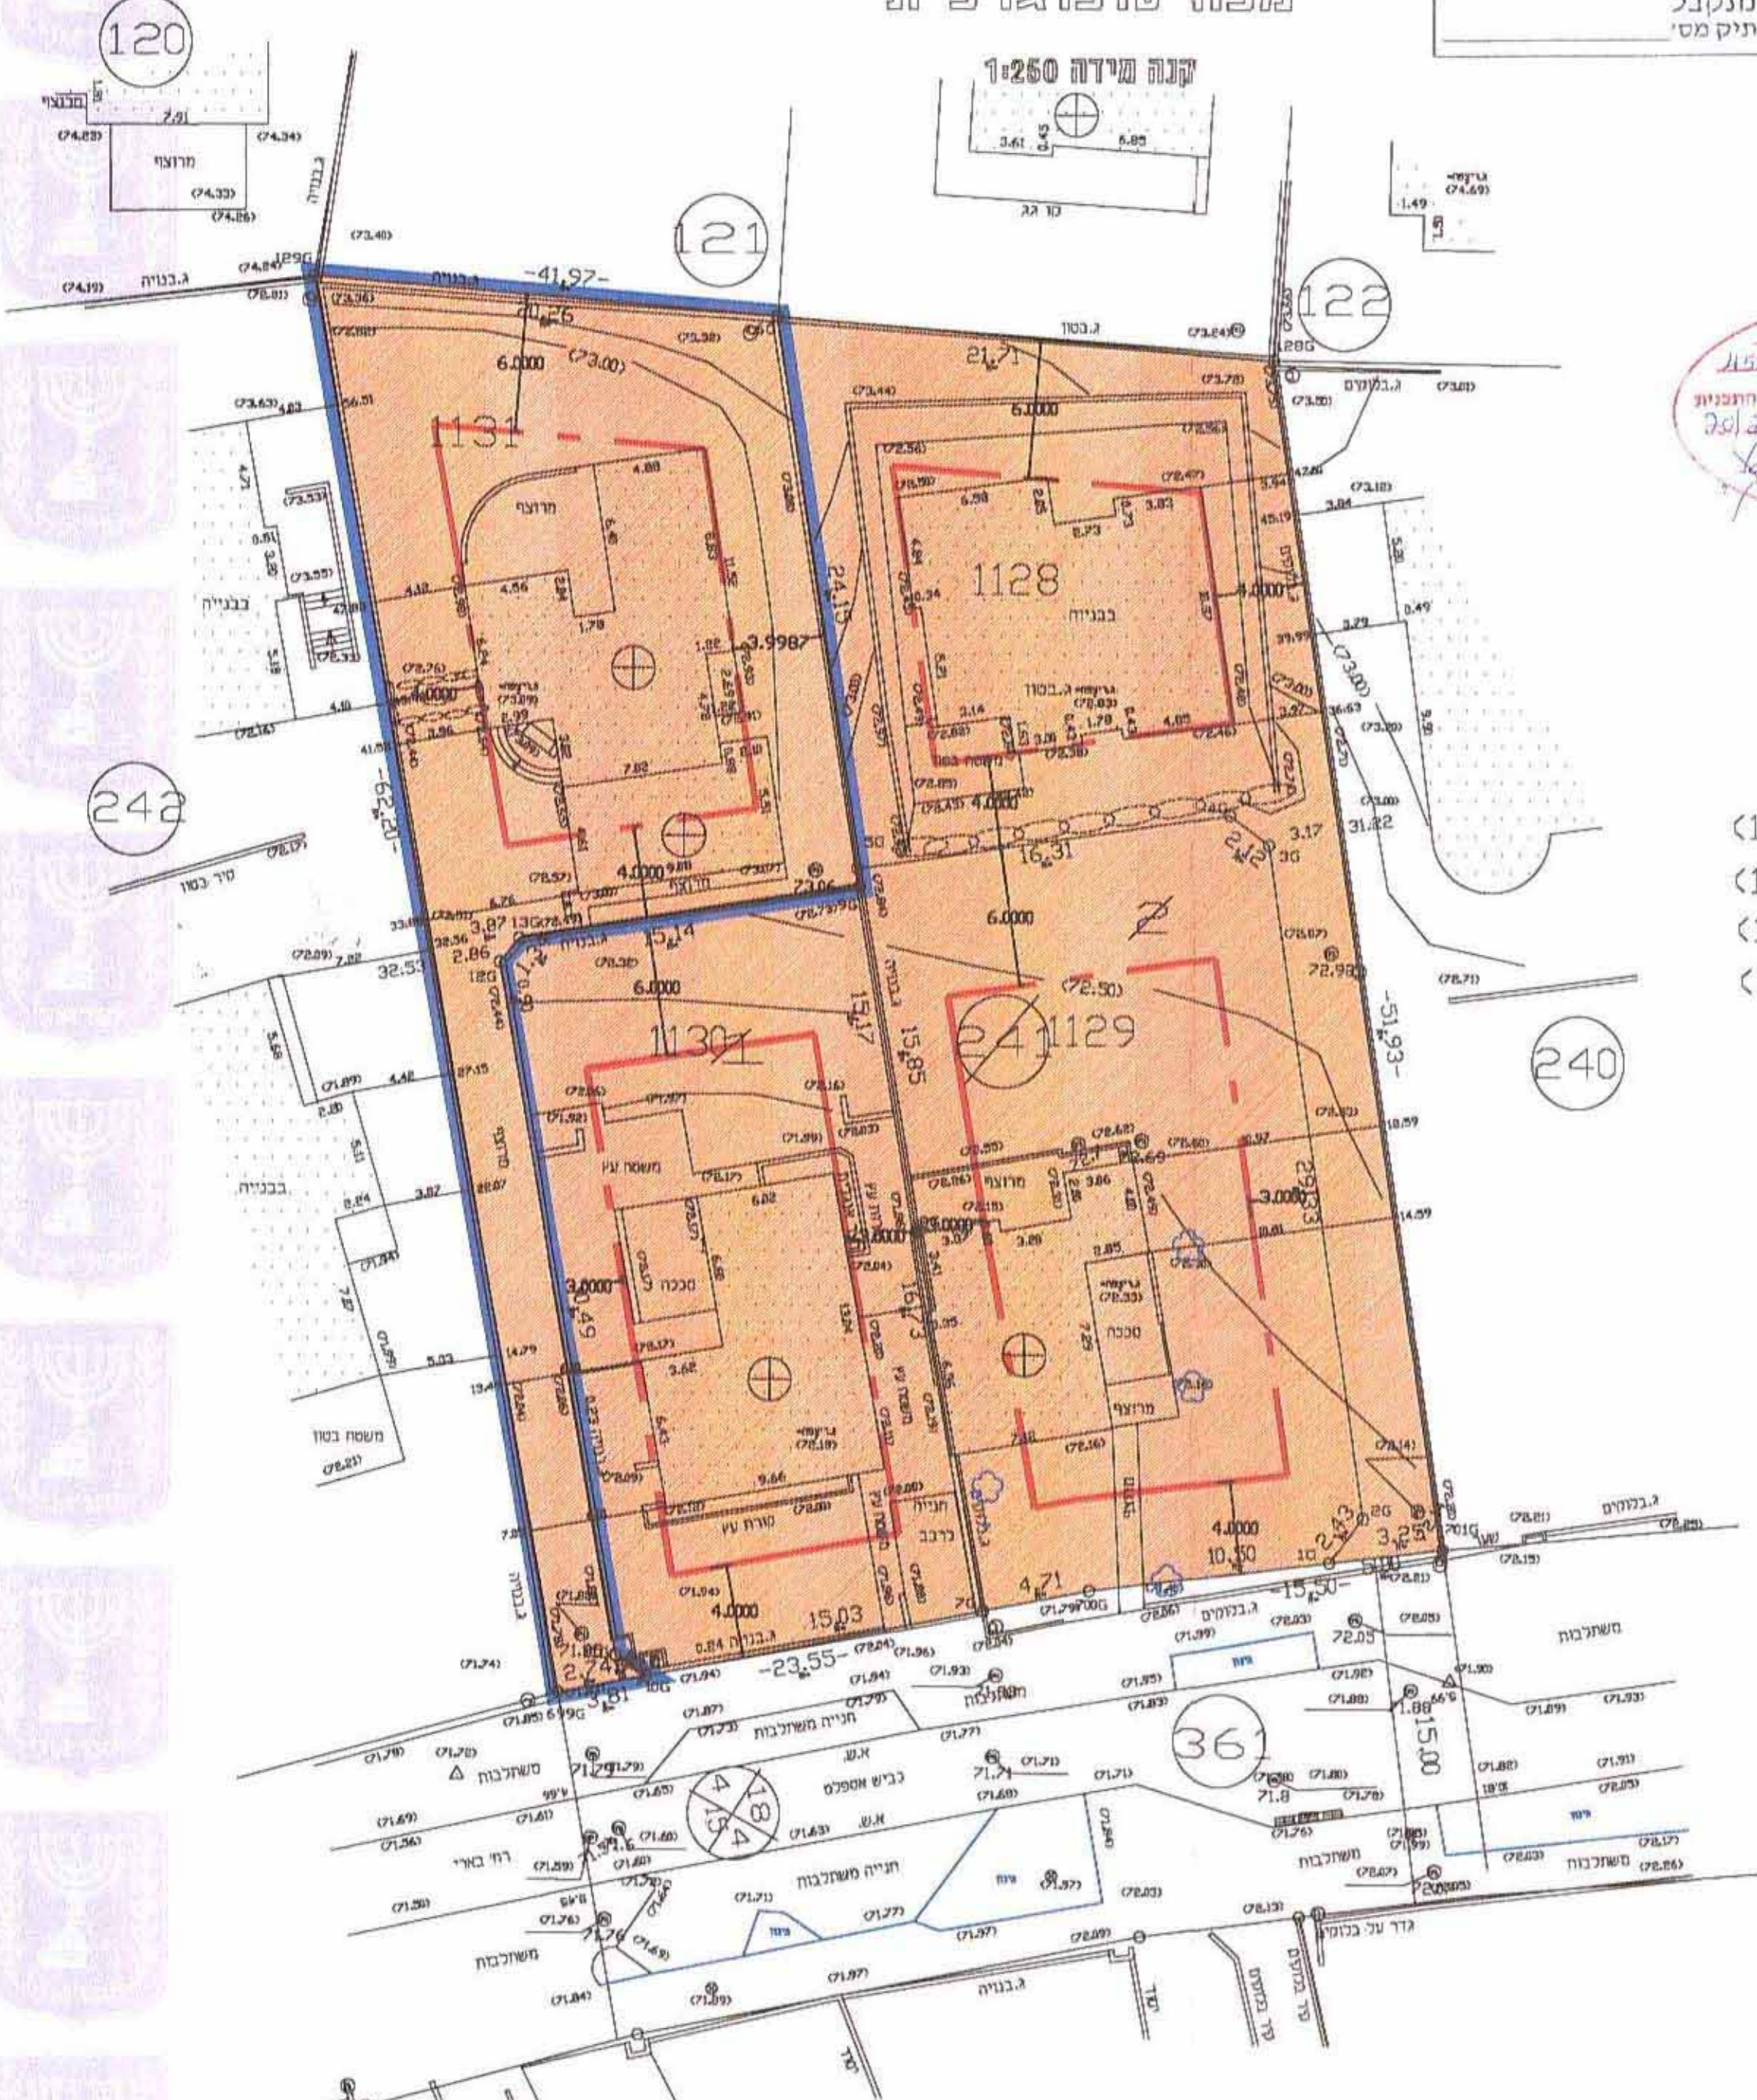

המדידה והתכנון נעשו על ידי  
הנדסאי תכנון ומדידה  
ד"ר סימון וד"ר כרמלה  
תאריך: 27.10.2013



לוח שטחים

- (1128) = 0.564 ד"ר
- (1129) = 0.564 ד"ר
- (1130) = 0.512 ד"ר
- (1131) = 0.617 ד"ר

מספר התוכנית: 6720-241  
רמת דיוק הקו הכחול והקדסטרו: 3  
1 = מדידה גרפית  
2 = קו כחול וכלבוד ברמה אנליטית  
3 = מדידה אנליטית מלאה ברמת תציר

1. המדידה המקורית הריני מצהיר בזאת כי מדידת המפה הטופוגרפית המצביעה המהווה רקע לתוכנית זו, נערכה על ידי ביום 13/06/2012

והיא הוכנה לפי הוראות נוהל מבאית ובהתאם להוראות החוק ולתקנות המודדים שבתוקף.

שם המודד: חן ציון מלכיאל  
מספר רישוי: 486  
חתימה: חן ציון מלכיאל

הערות:

הגבהים קשורים לנ קשגובה 87.94 מ+של עיריית חי

הגבהים והקורדינאטות קשורים לרשת נקודות הבקרה ב-995 GPS של עיריית גני תקרה  
שגובה 73.07 = 162912.284 = 138523.78 GPS 20UP Y =  
שגובה 71.47 = 162869.794 = 138337.004 GPS 22UP Y =

הערות:

המטרה שלשמה הוכנה המפה - טופוגרפית וחלקה שיטת הביצוע של העבודה הפלנימטרית-דיסטומט, שיטת הביצוע של העבודה האלטימטרית דיסטומט-איזון. הגבהים קשורים לרשת הגבהים הארצית התוכנית מבוססת על מפת גוש רישום 6720 הגבהים רשומים בטורים

מודד מוסמך  
486 מ.ר.

13.06.12

לא לצרכי רישום תאריך:

חן ציון מלכיאל, מודד מוסמך, רח' סטרומה 5 פיית טל: 9046593, 03-9345890

מצב קיים