


מצב מאושר 1:250

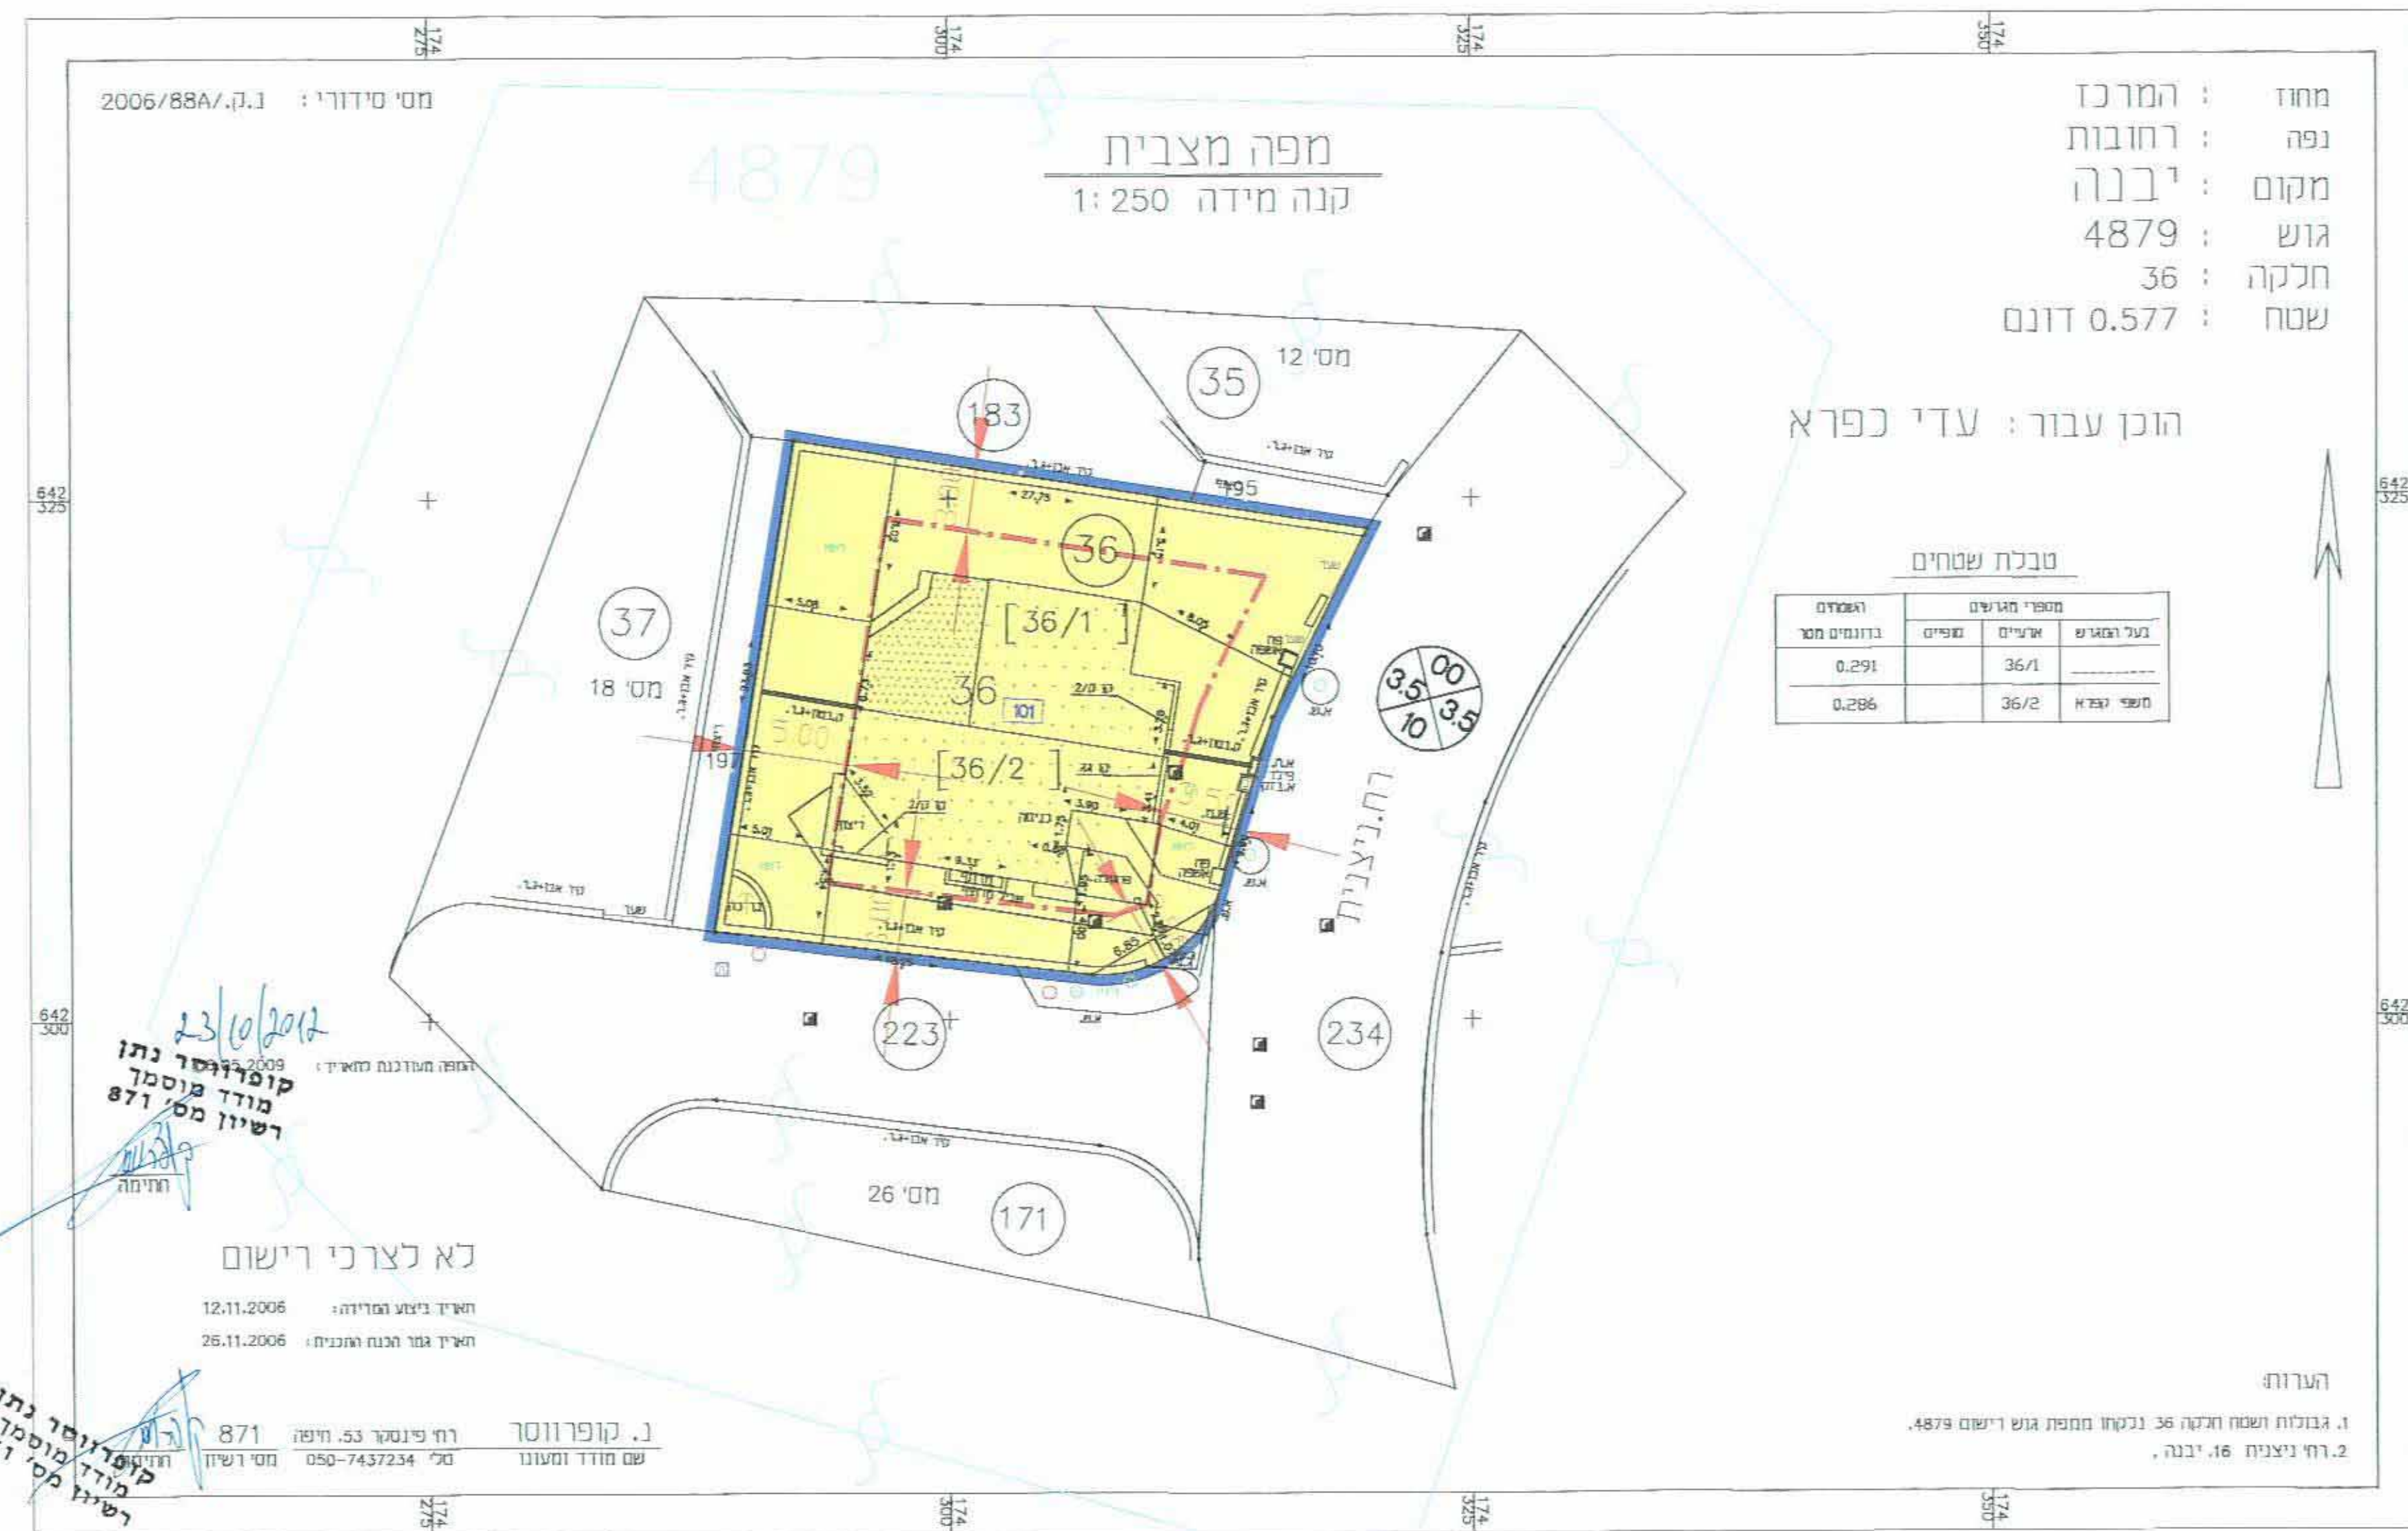

מצב מוצע 1:250

- מקרא מצב מוצע:
- גבול תכנית
 - גבול גוש ומספרו
 - גבול חלקה ומספרה
 - גבול חא שטח ומספרו
 - דרך מאושרת
 - מגורים א' (*)
 - שטח ציבורי פתוח (*)
 - קו בנין
 - מספר הדרך
 - קו בנין
 - רוחב הדרך

תרשים סביבה
ק.מ. 1:25000



תרשים סביבה קרובה
ק.מ. 1:10000



תרשים סביבה קרובה
ק.מ. 1:1250

חוק התכנון והבניה תשכ"ח-1968
ועדה מקומית לתכנון ובניה
יבנה

תכנית מס. יב. 12.132

משרד המניין
מחוז מרכז
18.02.2013

איוווד וחלוקה	מטרת ראשית	אופי התכנית
-	ועדה מחוזית	תכנית שניתן מכווה להוציא חיתרים

מחוז: מרכז
מרחב תכנון מקומי: יבנה
רשות מקומית: יבנה
כתובת: ניצית 16, יבנה.
שטח התכנית: 0.577 דונם.
ק.מ. 1:250

גושים וחלקות בתכנית:

גוש	סוג הגוש	חלקות בשלטון	חלקי חלקות
4879		36	

אשר/חתימות מוסדות התכנון:

שלב: מתן תוקף מהחזרה: 1 תאריך: 6.12.2010

שמות וחתימות:

שם:	שם:	שם:	שם:	שם:	שם:
קפרא עדי	קפרא עדי	מנהל מנהל קרקעי ישראל	פורת חגית	נ. קופרבוטר	נ. קופרבוטר
כתובת: רח' ניצית 16, יבנה	כתובת: רח' ניצית 16, יבנה	כתובת: דרך מנחם בגין 125, ת"א	כתובת: רח' ניצית 38, יבנה	כתובת: רח' פינסקר 53, חיפה	כתובת: רח' פינסקר 53, חיפה
טלפון: 08-9322899	טלפון: 08-9322899	טלפון: 03-5638383	טלפון: 08-9435430	טלפון: 050-7437234	טלפון: 050-7437234
דוא"ל: דוא"ל	דוא"ל: דוא"ל	דוא"ל: דוא"ל	דוא"ל: דוא"ל	דוא"ל: דוא"ל	דוא"ל: דוא"ל
תחילה:	תחילה:	תחילה:	תחילה:	תחילה:	תחילה:

תאריך עדכון מידת התשריט: 29.03.2009

שנייה = אמת' א' 05212725
א' א' 054860408 יפ"ג

מצב מאושר:

יחיד	מ"ר	אחוזים
מגורים א	577	100.0%
סה"כ	577	100.0%

מצב מוצע:

יחיד	מ"ר	אחוזים
מגורים א	577	100.0%
סה"כ	577	100.0%

דוד אמגדי
15-01-2013
אדריכל המתיר