


**תכנית מסי רח/מק\1200\18**  
האמורים 15  
תכנית שינוי מתאר ומפורטת  
**תשריט**

אזור התכנית	מסכת ראשית	אזור חלוקה	סמל חלוקה
אזור התכנית	תכנית שניתן מכוחה להציא התרים	22	אזור חלוקה

מחוז	מרכז
מרחב תכנון מקומי	רחובות
רשות מקומית	רחובות
שטח התכנית	693 מ"ר
קנה מידה:	1 : 250

גושים וחלקות בתכנית:

גוש	סוג הגוש	חלקי חלוקה	מגרש
3705	מסדר	187 186	7 תכנית רח/1200

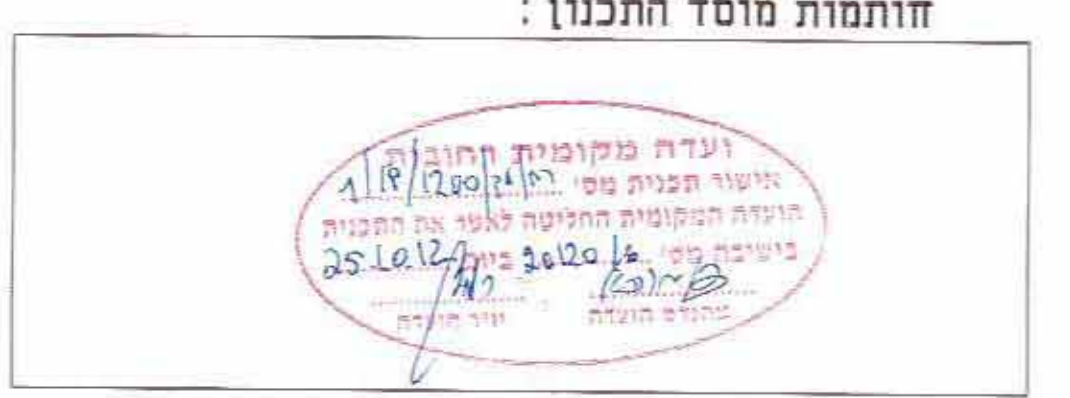

שלב: מתן תוקף מהדורה 1 תאריך: 20/1/13


**שמות וזהימות:**

שם	מספר זהות	שם רשות מקומית	כמותה	חתימה	תאריך
יוזם התכנית	פארז מאיר	309799443	האמורים 15 רחובות 052-8082685 70	מאיר	6.3.13
מניח התכנית	פארז מאיר	309799443	האמורים 15 רחובות 052-8082685 70	מאיר	6.3.13
בעל הזכויות בקרקע	התרת פארז מאיר פארז פמרה	309799443 309799460		מאיר	6.3.13
שדר התכנית	ה. אשכנזי אוריכלים אורי אשכנזי כפיר	5878306 08718397	בנין 36 רחובות 08-7463764 70	אשכנזי אורי	7.3.13
מודד	יגאל גנסי	053607836	שלושה חודים 10 ראשון 03-968292 70	יגאל גנסי	


**הצהרת המודד:**

היני מצויר בואה כי מדידת המפה והמפורטות/המצבית המוחה וקנה מדידתה זו, נערכה על ידי ביום 18.1.13 וזאת תוכנה לפי דרישות טוה מבאית ובראית לרואת חוקק וחששת המודדס שבחוקק דוקק וזו הכוזח והמדיסטרה מדידת גרפת/ש כוזח (בכבוד) בושח אלקטרי/מדידת אלקטרי ברמת תכיד (כלל השג וכוזח).

יגאל גנסי  
מספר רישון 69

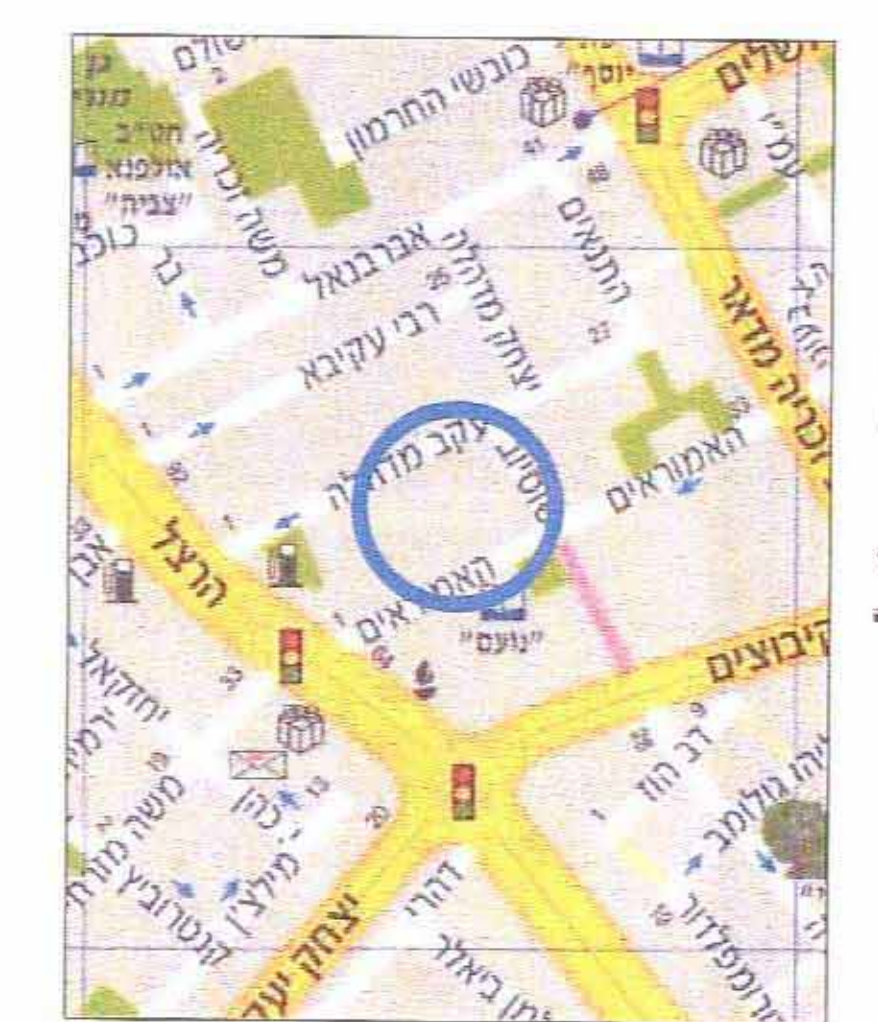

**מפת העיר**

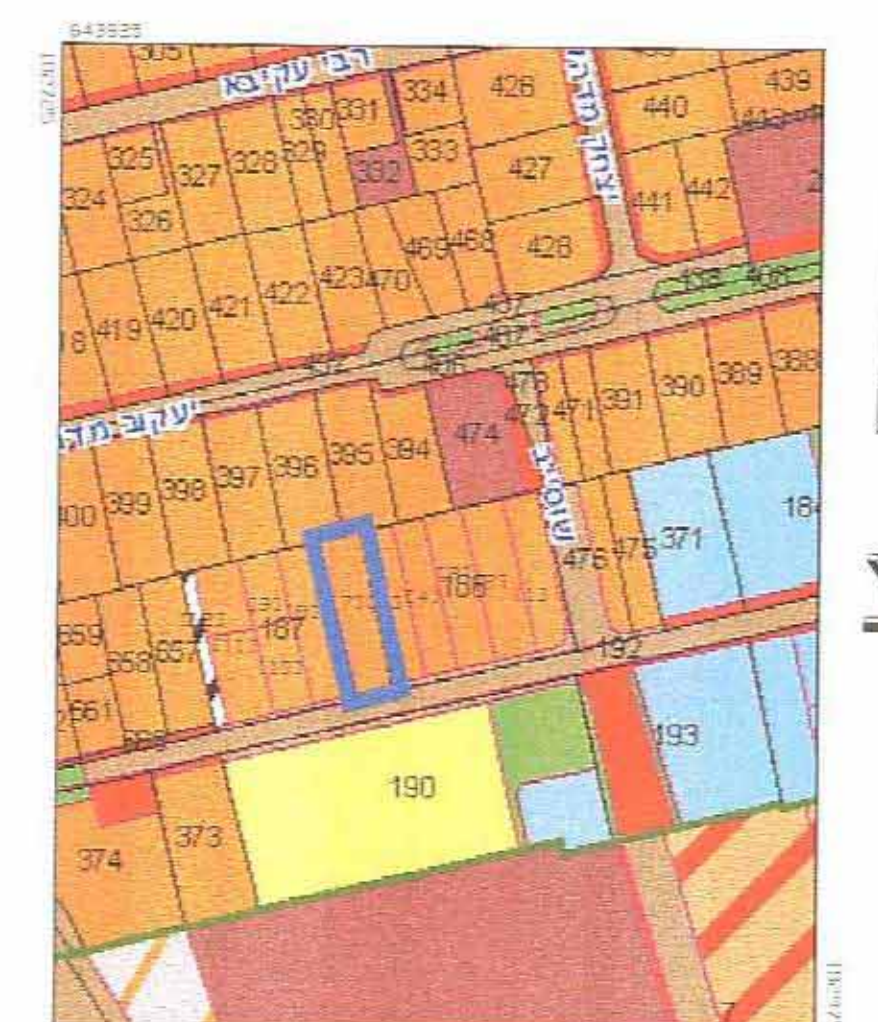

**תרשים סביבה**  
קנה 1:2500



**תרשים התמצאות כללי**


**מקרא מצב מאושר**

- גבול התכנית
- שבוצ
- דרך קיימת
- דרך מוצעת
- מגורים א'
- מגורים ב'
- מגורים ג'
- מגורים א' מיוחד
- שצפ
- מבנה להריסה

מספר הדרך 007  
קו בניין 5/5  
רוחב הדרך 00

מחוז: המרכז  
נפה: רחובות  
מקום: רחובות  
גוש: 3705  
חלקה: 186 חקק 187 חקק  
מגרש: 7 קפי ת.ב.ע. רח/1200/18  
שטח: 0.693 ד.מ.

הוכח בשביו פאיד מאיר  
052-8082685

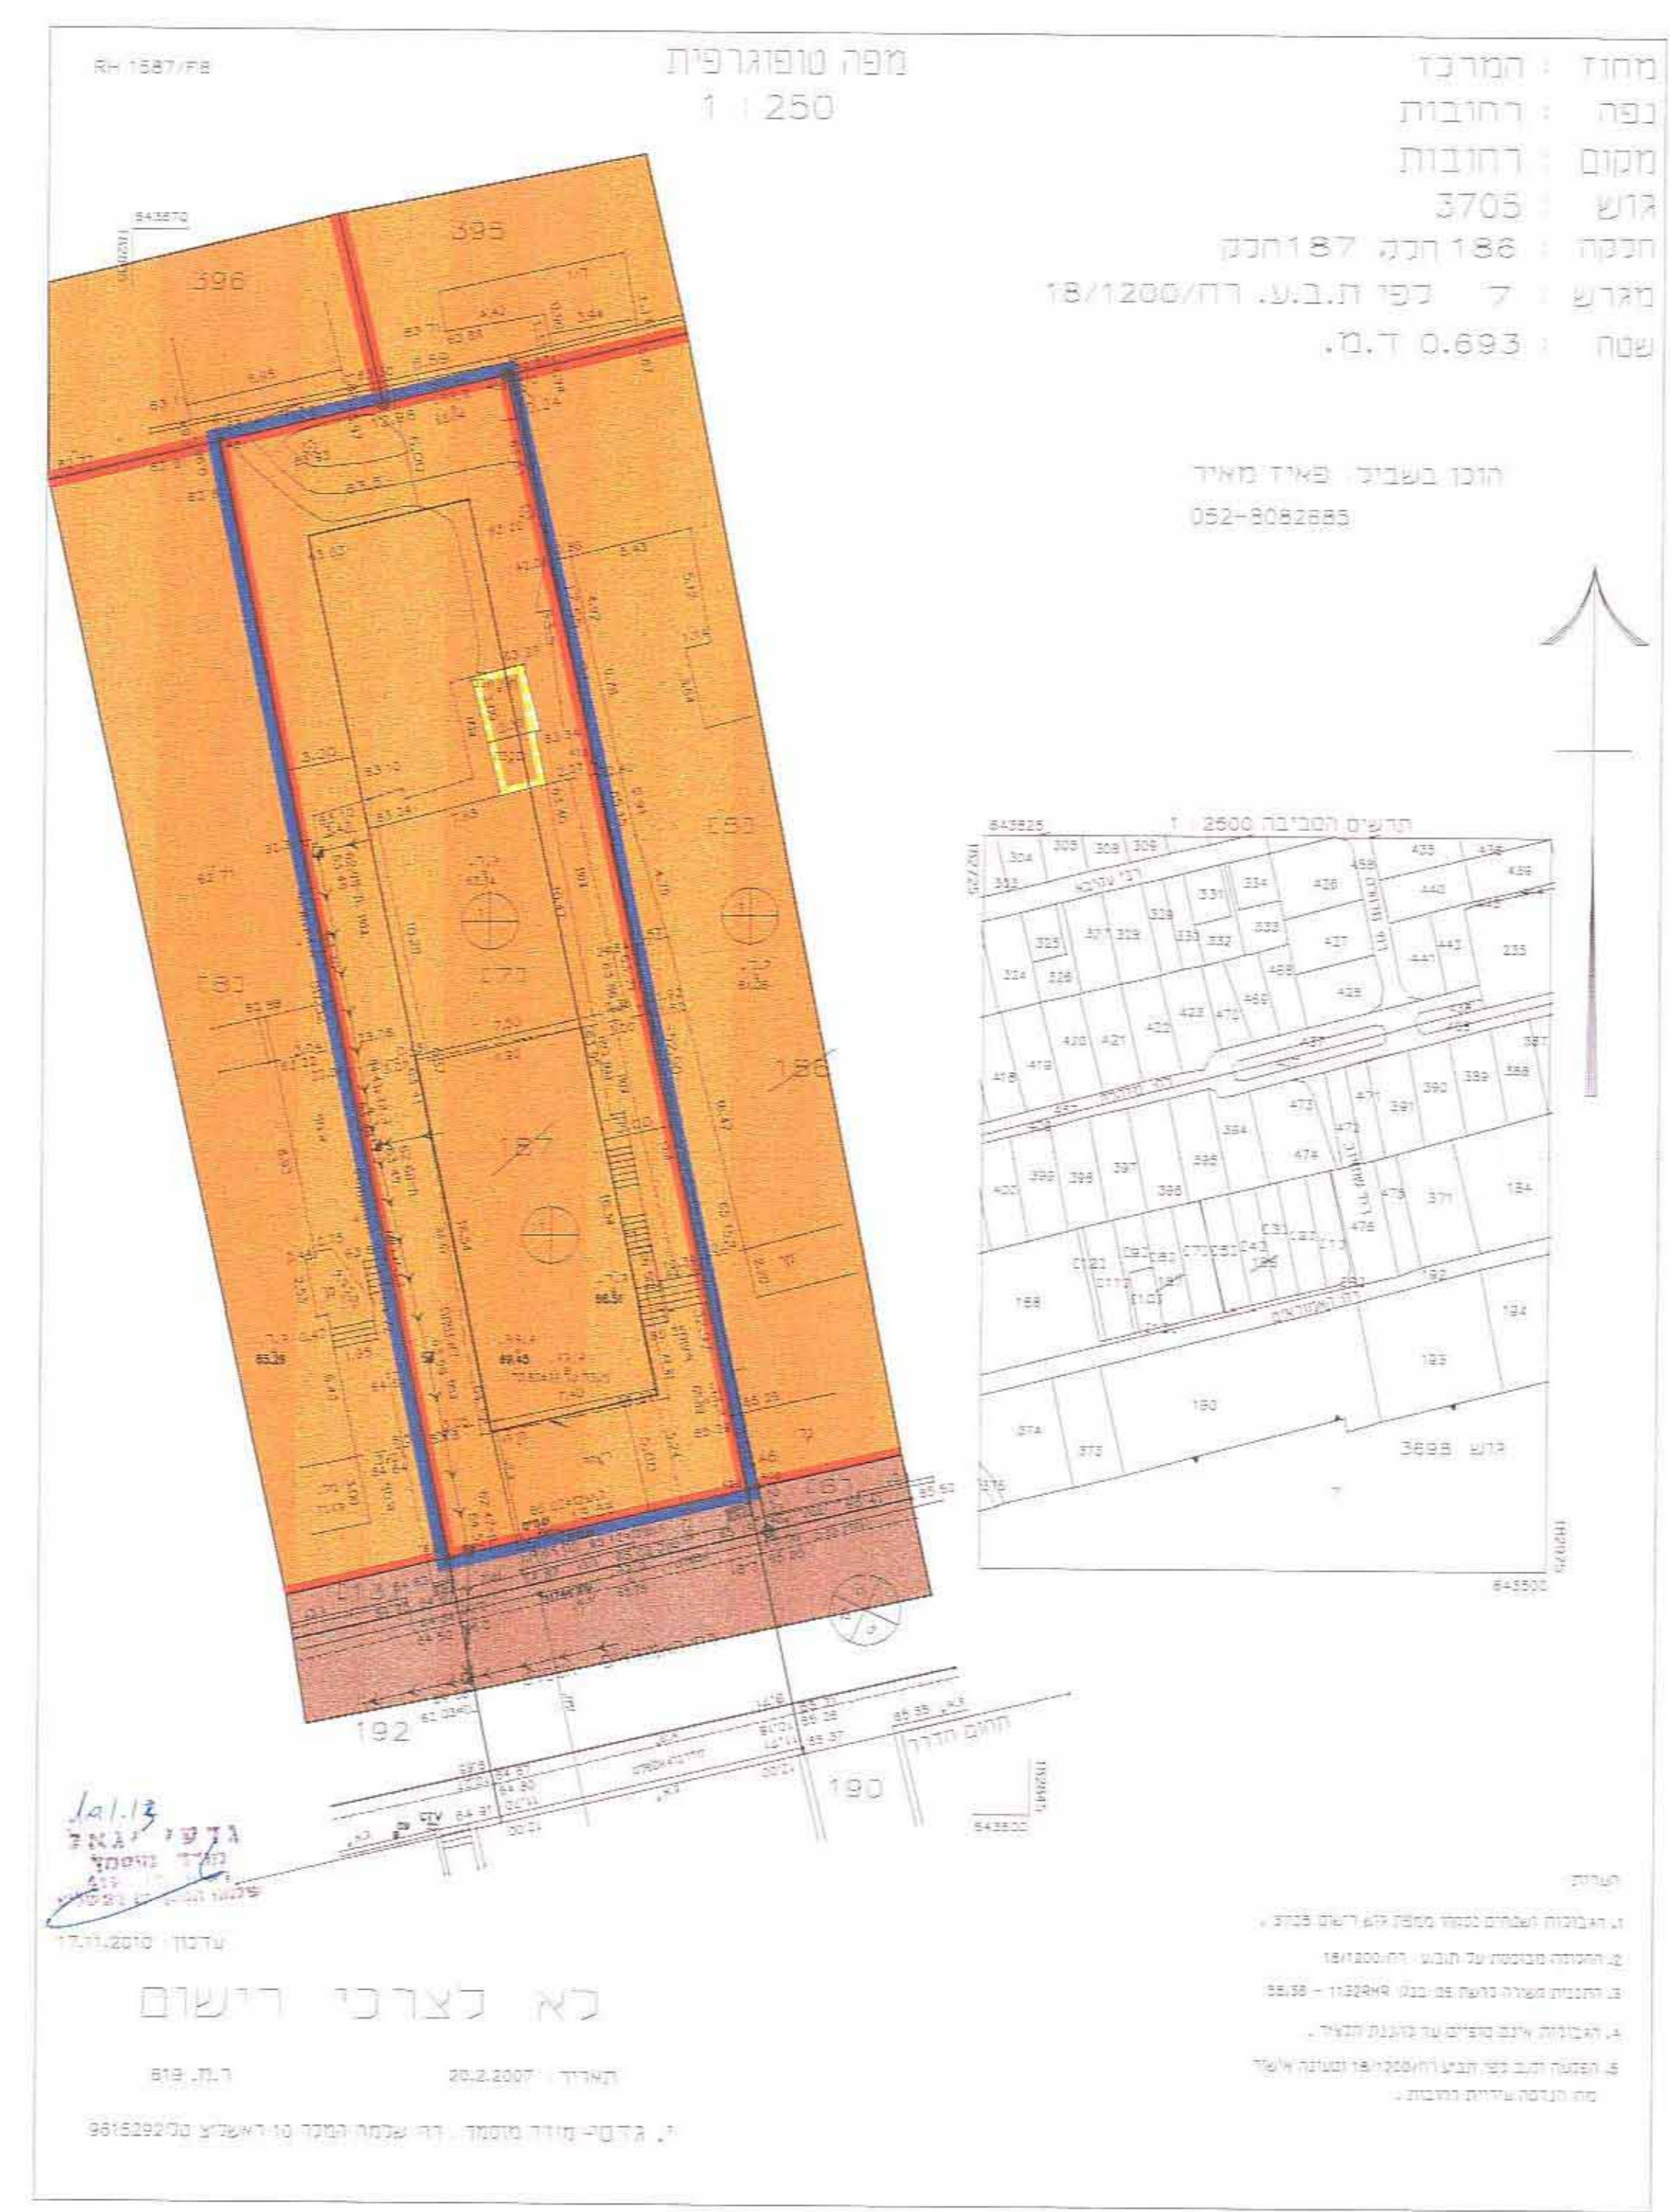


**מצב מאושר** קנה 1:250

**מקרא מצב מוצע**

- גבול התכנית
- מבנה להריסה
- מגורים א'
- דרך מאשרת
- קו בנין
- תא שטח

מספר הדרך 007  
קו בניין 5/5  
רוחב הדרך 00

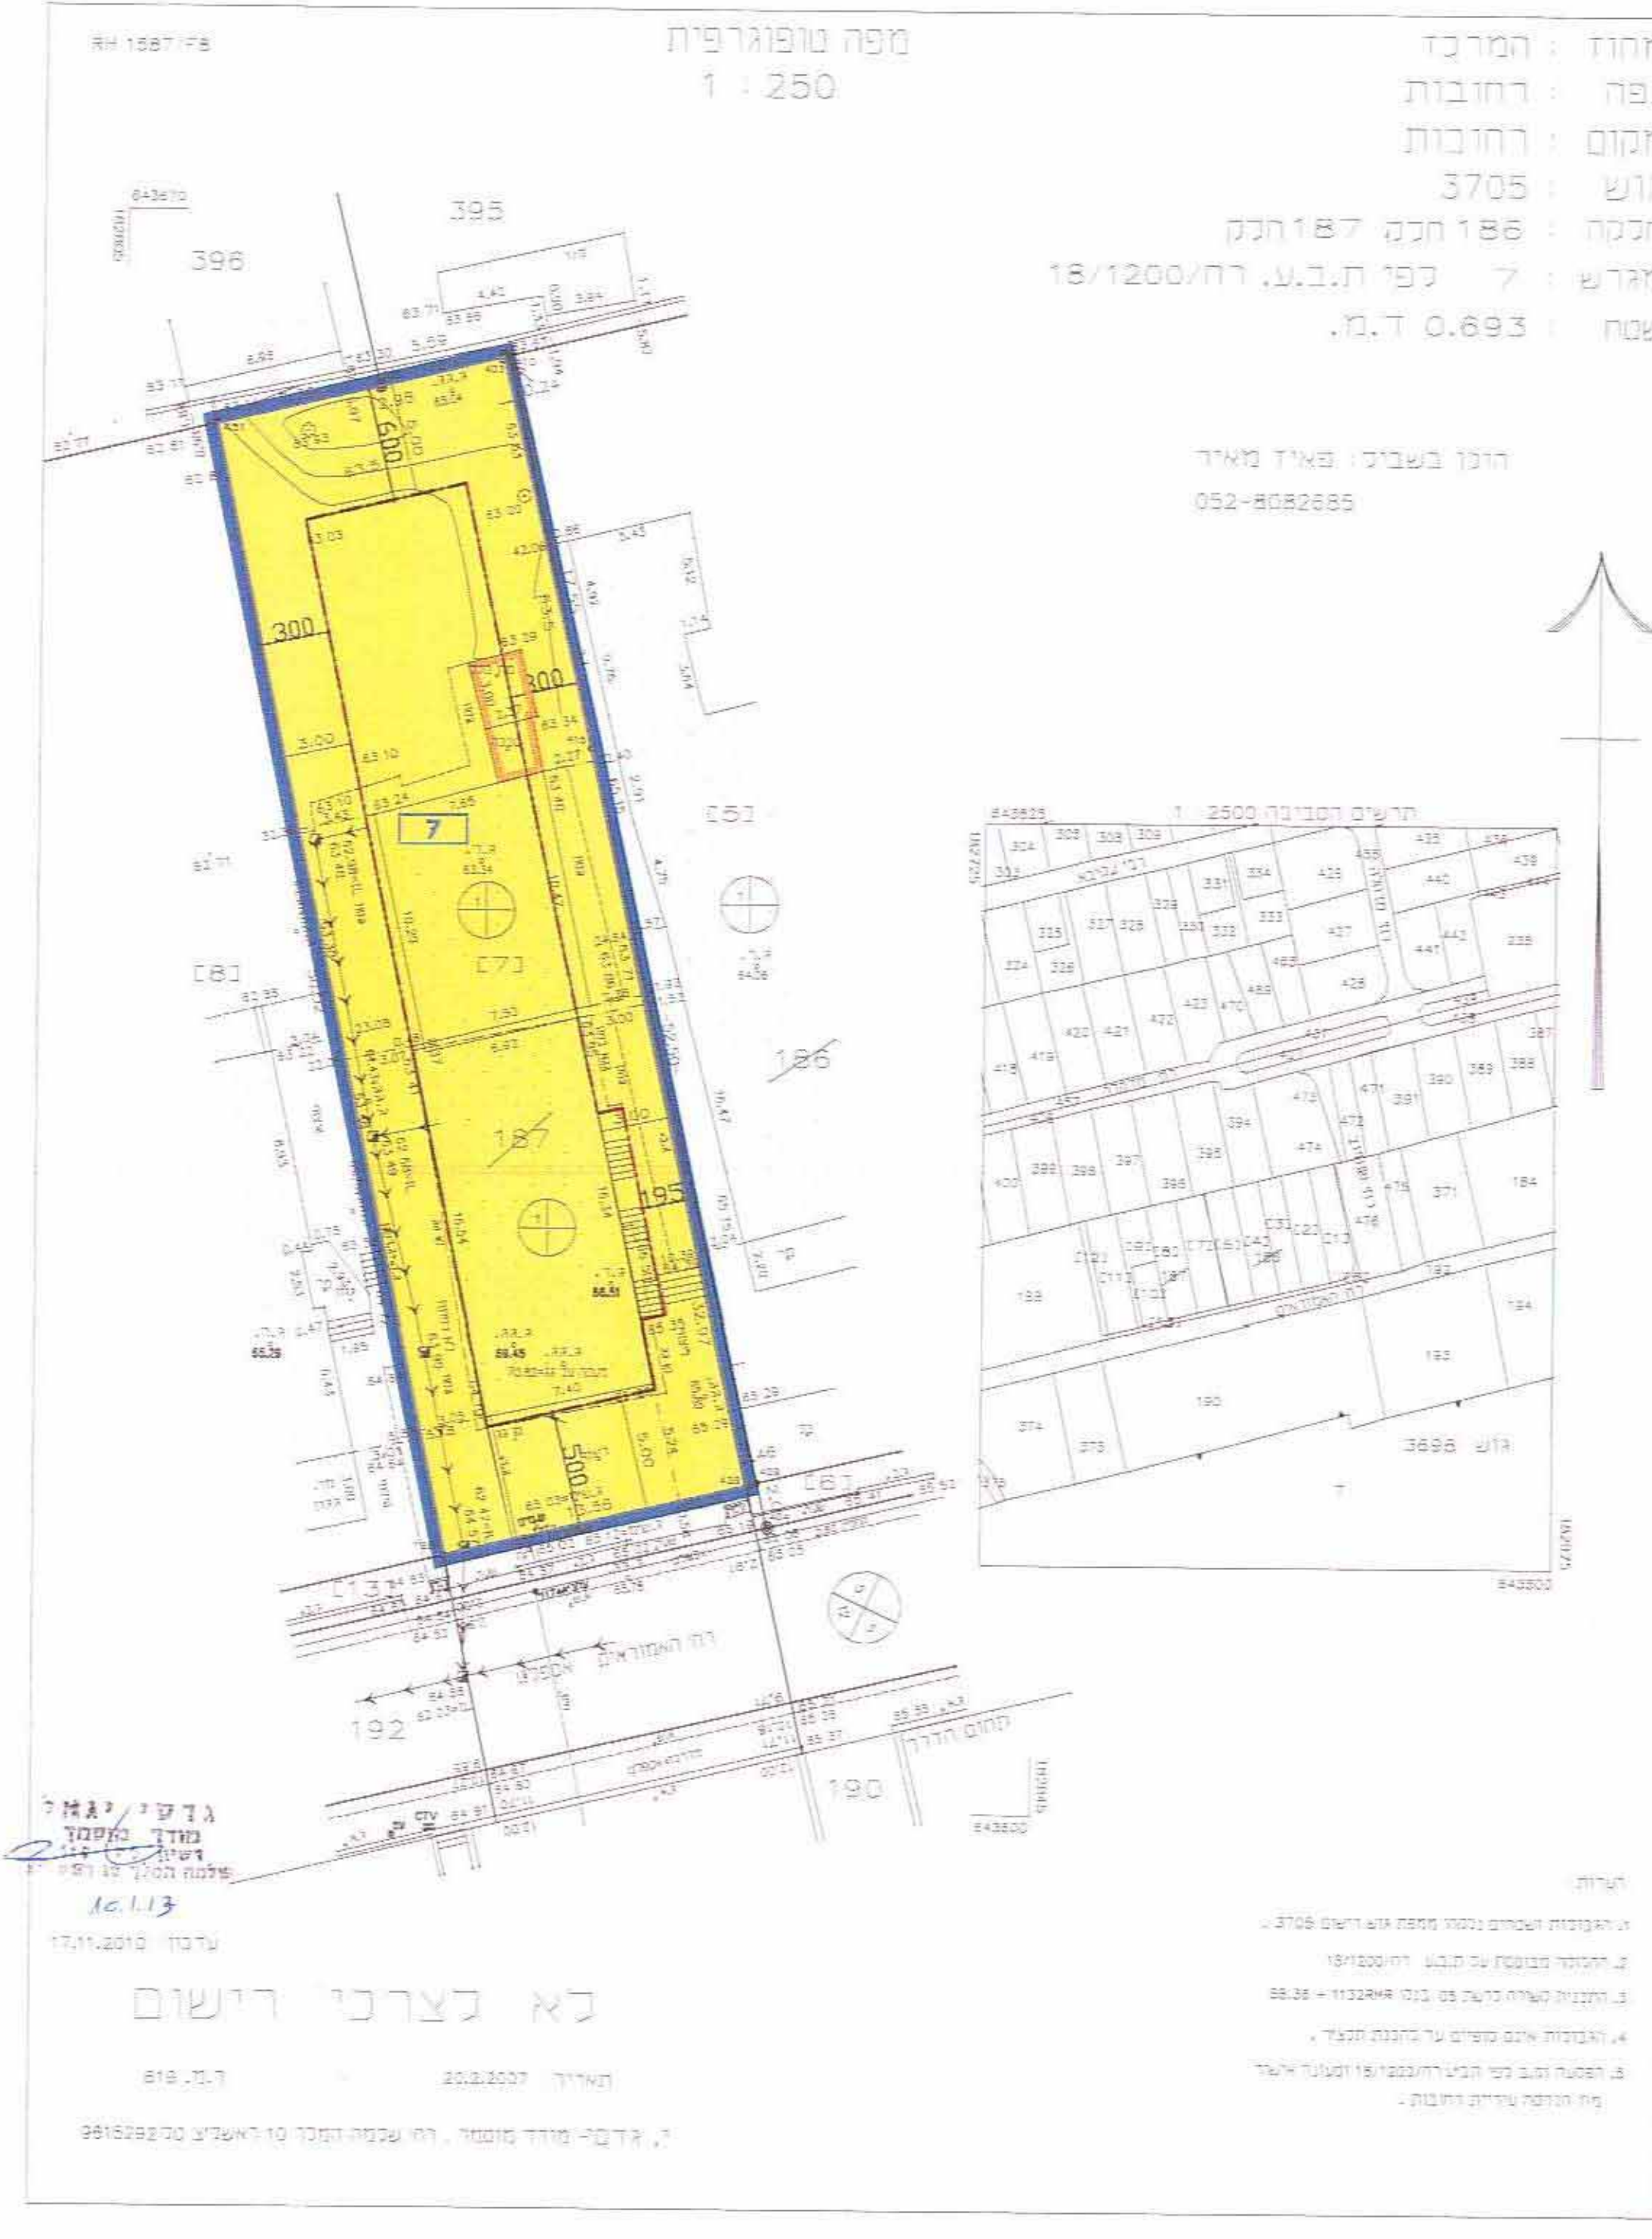

**מצב מוצע** קנה 1:250

ג.ד.ס.י / מאיר  
מודד  
16.1.13  
17.11.2012

**לא לצרכי רישום**

תאריך: 20.2.2007  
מספר: 818

י. ג. ד. ס. י. מודד מוסמך, רחוב שבעה חודים 10 ראשון 03-968292