

# תכנית מס' 401-0088054

חש"מ 2\7\152  
שינוי לתכנית חש"מ 7\12 - שינוי קו בנין

## נספח רקע מצב מאושר



### סוג התכנית: מפורטת

איחוד וחלוקה	טמכות ראשית	היתרים או הרשאות
ללא	וגדה מקומית	תכנית שינוי חכוכה לחוצית היתרים

**מחוז:** מרכז  
**מרחב תכנון מקומי:** חוף השרון  
**רשות מקומית:** חוף השרון  
**יישוב:** בצרה

**שטח התכנית:** 1,495 מ"ר  
**קנה מידה:** 1 : 250

שם	סוג הגוש	חלקות בשלמותן	חלקי חלקות
8976	מוטדר	-	72

שלב: מתן תוקף מהדורה: 1 תאריך: 19/02/2013

### שמות וזדהימות:

מגיש התכנית	שם פרויקט	מספר ת.ד.	תאריך
אריק אילון	אריק אילון	057520587	25/12/2012
דולת אילון	דולת אילון	027940873	25/12/2012
אילון אילון	אילון אילון	-	-
אריק אילון	אריק אילון	057520587	25/12/2012
דולת אילון	דולת אילון	027940873	25/12/2012
אילון אילון	אילון אילון	-	-
בעלי עניין בקרקע	שם פרויקט <th>מספר ת.ד.</th> <th>תאריך</th>	מספר ת.ד.	תאריך
מיהל מורטני ישראל	אריק אילון	057520587	25/12/2012
אריק אילון	אריק אילון	057520587	25/12/2012
דולת אילון	דולת אילון	027940873	25/12/2012
אילון אילון	אילון אילון	-	-
עירב	שם פרויקט <th>מספר ת.ד.</th> <th>תאריך</th>	מספר ת.ד.	תאריך



טל: 09-897260 / 09-897264

## מצב מאושר

קנ"מ 1 : 250

המקום : בצרה  
מחוז : מרכז  
נפה : שרון  
גוש : 8976  
חלקה : 72  
מגרש : 3 ארעי  
הוכן עבור : איכון אריק

מקרא: מצב מאושר

- גבול החכוכה
- קו בנין
- מספר חכוכה מאושרת
- דרך מאושרת
- אזור מגורים
- שטח למבני ציבור
- מספר הדרך
- קו בנין
- דוב הדרך



אב"מ 123

חלוקה

ת.ב.ע.	מספרי חלקות	שטח (ד.מ.)
	ארעי	0.7475
	[3א]	0.7475
	[3]	1.495
	2101	

## מפה טופוגרפית מצבית

1 : 250

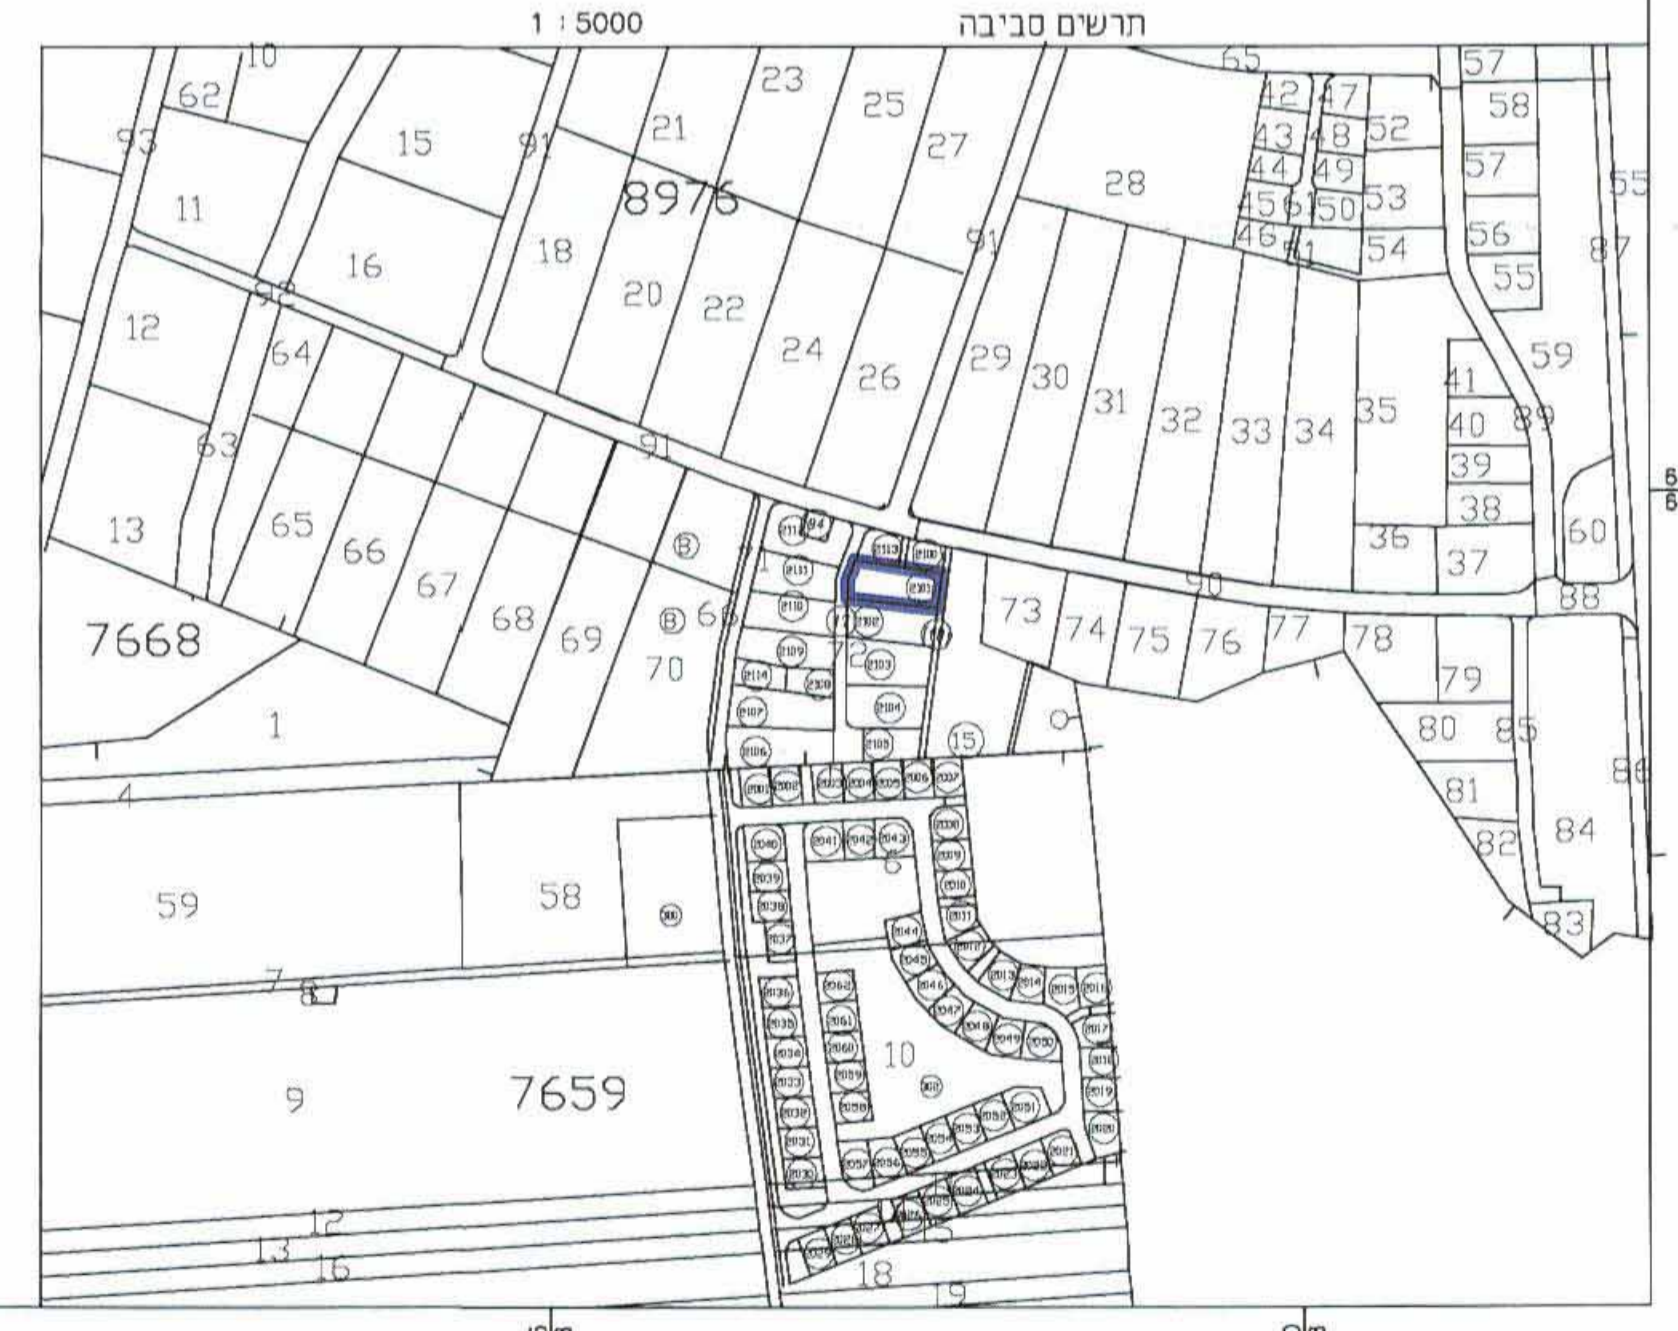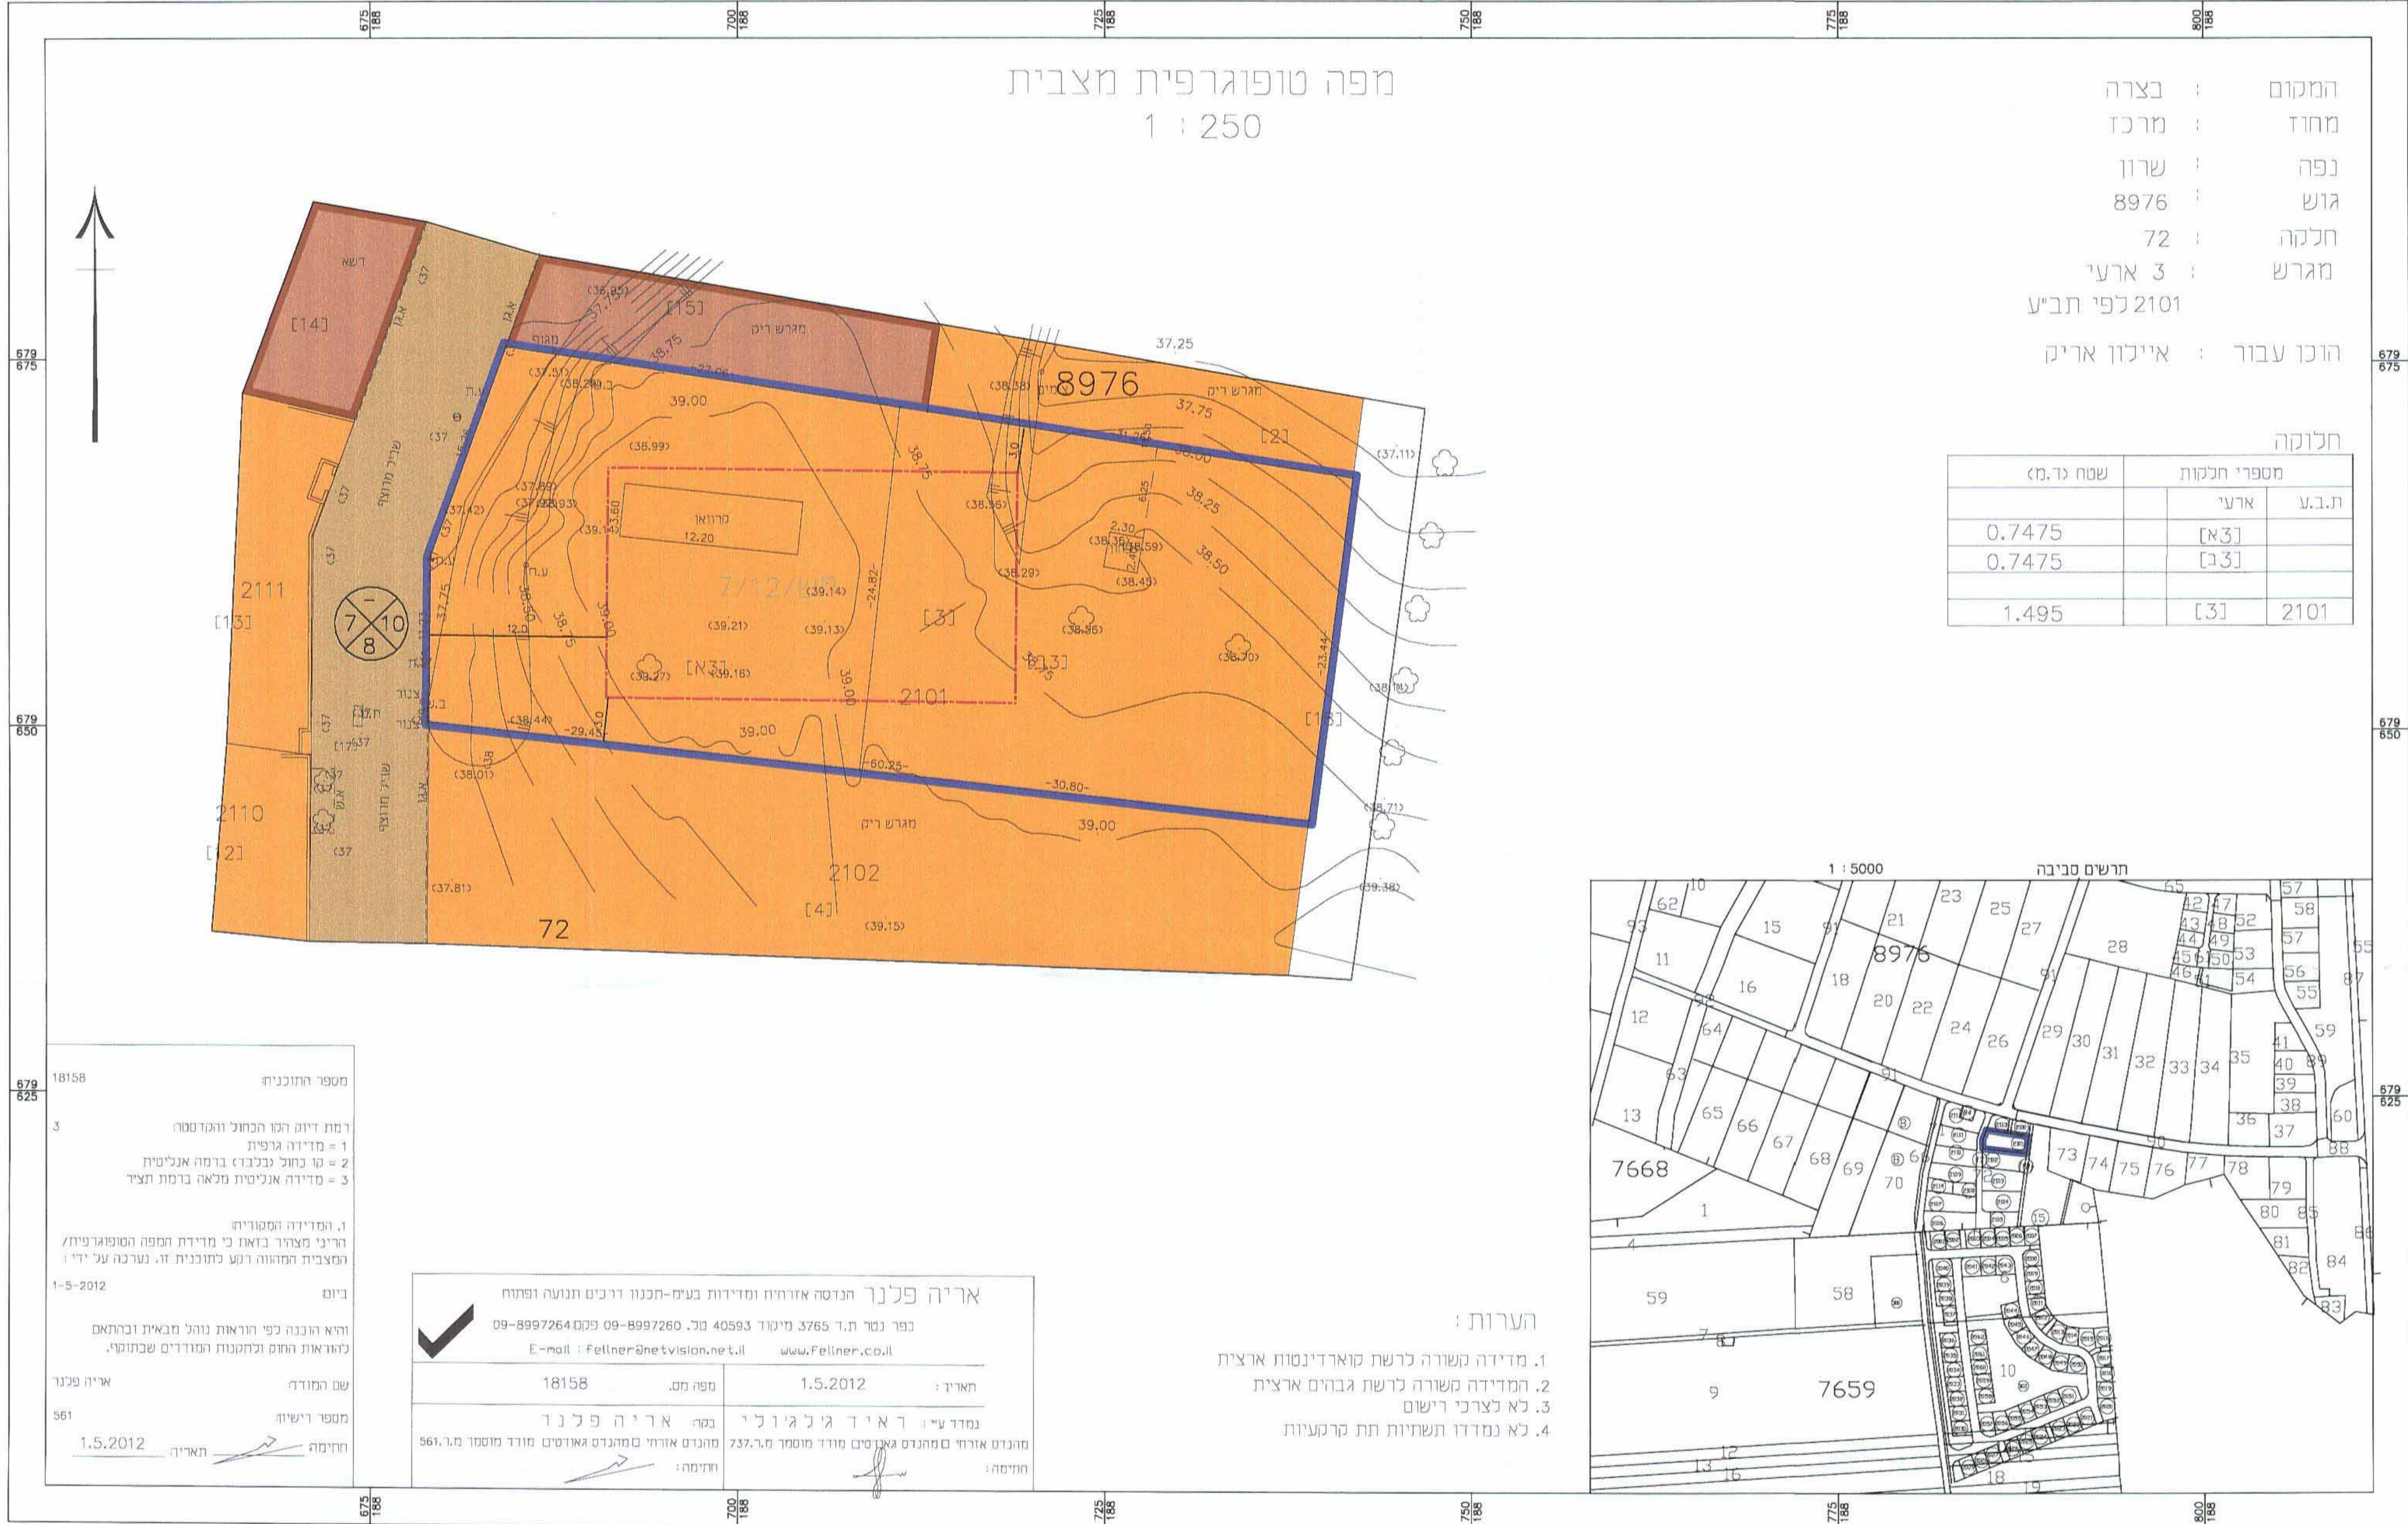

### הערות:

- מדידה קשורה לרשת קואורדינטות ארצית
- המדידה קשורה לרשת גבהים ארצית
- לא לצרכי רישום
- לא נמדדו תשתיות תת קרקעיות

**אריה פלנר** הונדה אדריכלות ומיידיות בע"מ-תכנון דרישם ונעוה ופתוח

כפר נמר ת.ד. 3765 מניוד 40593 מכ. 09-8997260 פקס 09-8997264

E-mail: [Fellner@netvision.net.il](mailto:Fellner@netvision.net.il) www.fellner.co.il

תאריך:	1.5.2012	מפה מס:	18158
תחזמה:		תאריך:	1.5.2012

מספר התוכנית: 18158

1. רמת דיוק הכחול והגדול  
2. מדידה גרפית  
3. מדידה אנליטית במטה אנליטית  
4. מדידה אנליטית במטה תציר

1. המדידה המפורטת  
הריני מצהיר בזאת כי מידת המפה הטופוגרפית/המצבית המואה דעה לתוכנית זו. נערכה על ידי 1-5-2012

ביום 1.5.2012 והיא הונחה לפי הוראות נוהל מבאית וכתואם לנאוראות החוק ולתקנות המורדים שבתוקף.

שם המודד: אריה פלנר  
מספר רישום: 561  
תחזמה: 1.5.2012 תאריך