

חוק התכנון והבנייה, התשכ"ה - 1965
תכנית מפורטת


מס' 451-0126938

הגדלת תכסית הבניה ושינוי בקווי בניה

תשריט מצב מאושר גליון 1 מתוך 1

מחוז	המרכז
מרחב תכנון מקומי	קסם
רשות מקומית	עיריית כ. קאסם
ישוב	כפר קאסם
תאריך	20/12/2012
שם הנוספד	קני"מ
מצב מאושר	1 : 250
תרשים סביבה	1 : 2500
תרשים נוסף	-
תרשים נוסף	-
תמונה נוספת	-

שמות וזהימות:	
עורך התוכנית	שם: עסאף ריאן תאגיד: שם התאגיד
חתימה	עסאף ריאן מהנדס עיריית קיסם מ"ר, 103274

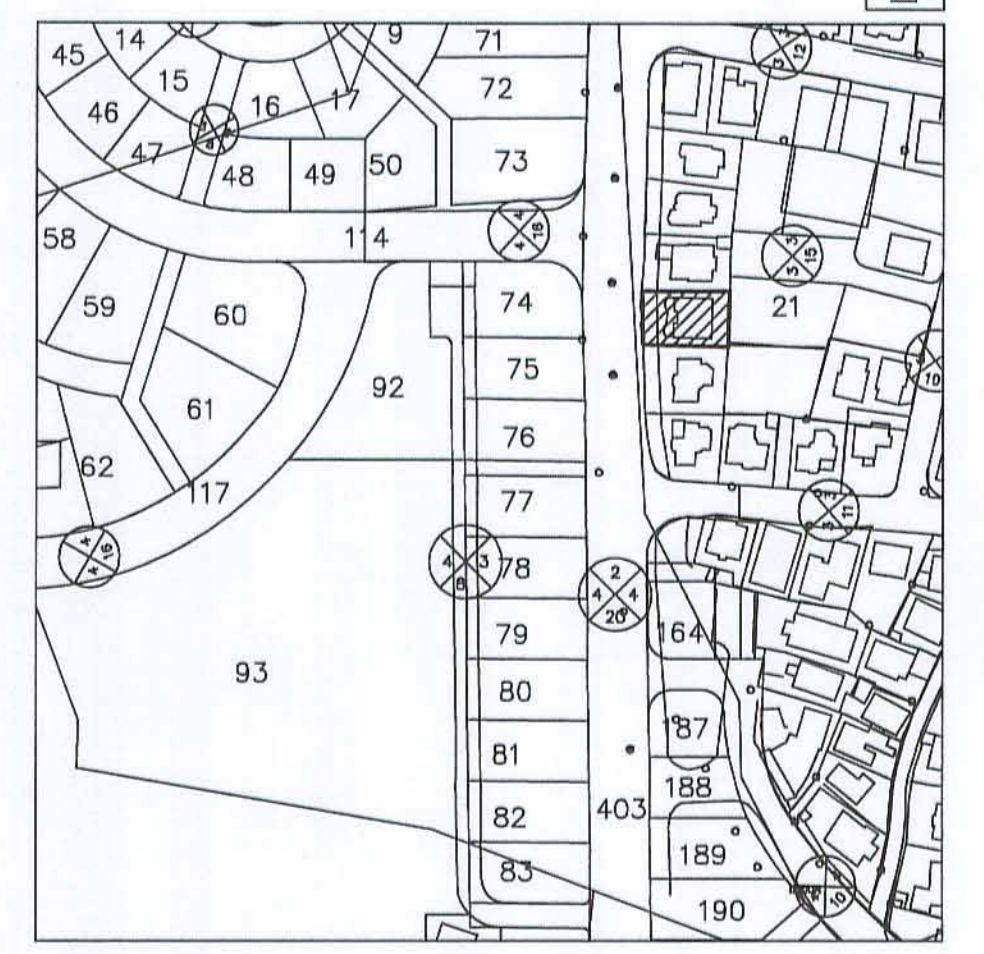

תרשים לסביבה הקרובה
קנ"מ 1 : 2500

מקרא מצב מאושר

- אזור מגורים ג'
- דור מאושר
- גבול תכנית
- חזית מסחרית
- קו בנין מאושר עפ"י ק/3000
- 000
5 5
00 מספר הדרך
- 5 5
00 קו בניין
- 000
5 5
00 רוחב הדרך

* ייעוד שלא עפ"י מבא"ת

- מחוד : המרכז
- נפה : פתח-תקוה
- המקום : כפר-קאסם
- גוש : 8864
- חלקה : 21 חלק
- מגרש : 21/32
- שטח : 0.518 ד'

הוכן עבור : עבד אלמונעם עיסא


- הערות :
- 1 - החוכנית מבוססת על : ק/3000
 - 2 - גבולות ושטח המגרש הם לפי תשרית תכנון מאושר.
 - 3 - גבולות ושטח החלקה הם לפי מפת גוש רישום 8864.
 - 5 - גבולות ושטח המגרש עשויים להשתנות בעת הכנת תצ"ר.

מספר התוכנית: 8864-21-32
3
רמת דיוק הקו הכחול והקדסטה:
1 = מדידה גרפית
2 = קו כחול נלבדק ברמה אנליטית
3 = מדידה אנליטית מלאה ברמת תצ"ר

1. המדידה המקורית
הריני מצהיר בזאת כי מדידת המפה הטופוגרפית/
המצבית המהווה רקע לתוכנית זו, נערכה על ידי:

ביום 15/05/2012
והיא הוכנה לפי הוראות נוהל מבאית ובהתאם
להוראות החוק ולתקנות המודדים שבתוקף.

שם המודד: מזהר עיסא
מספר רישיון: 809
חתימה: _____ תאריך: _____

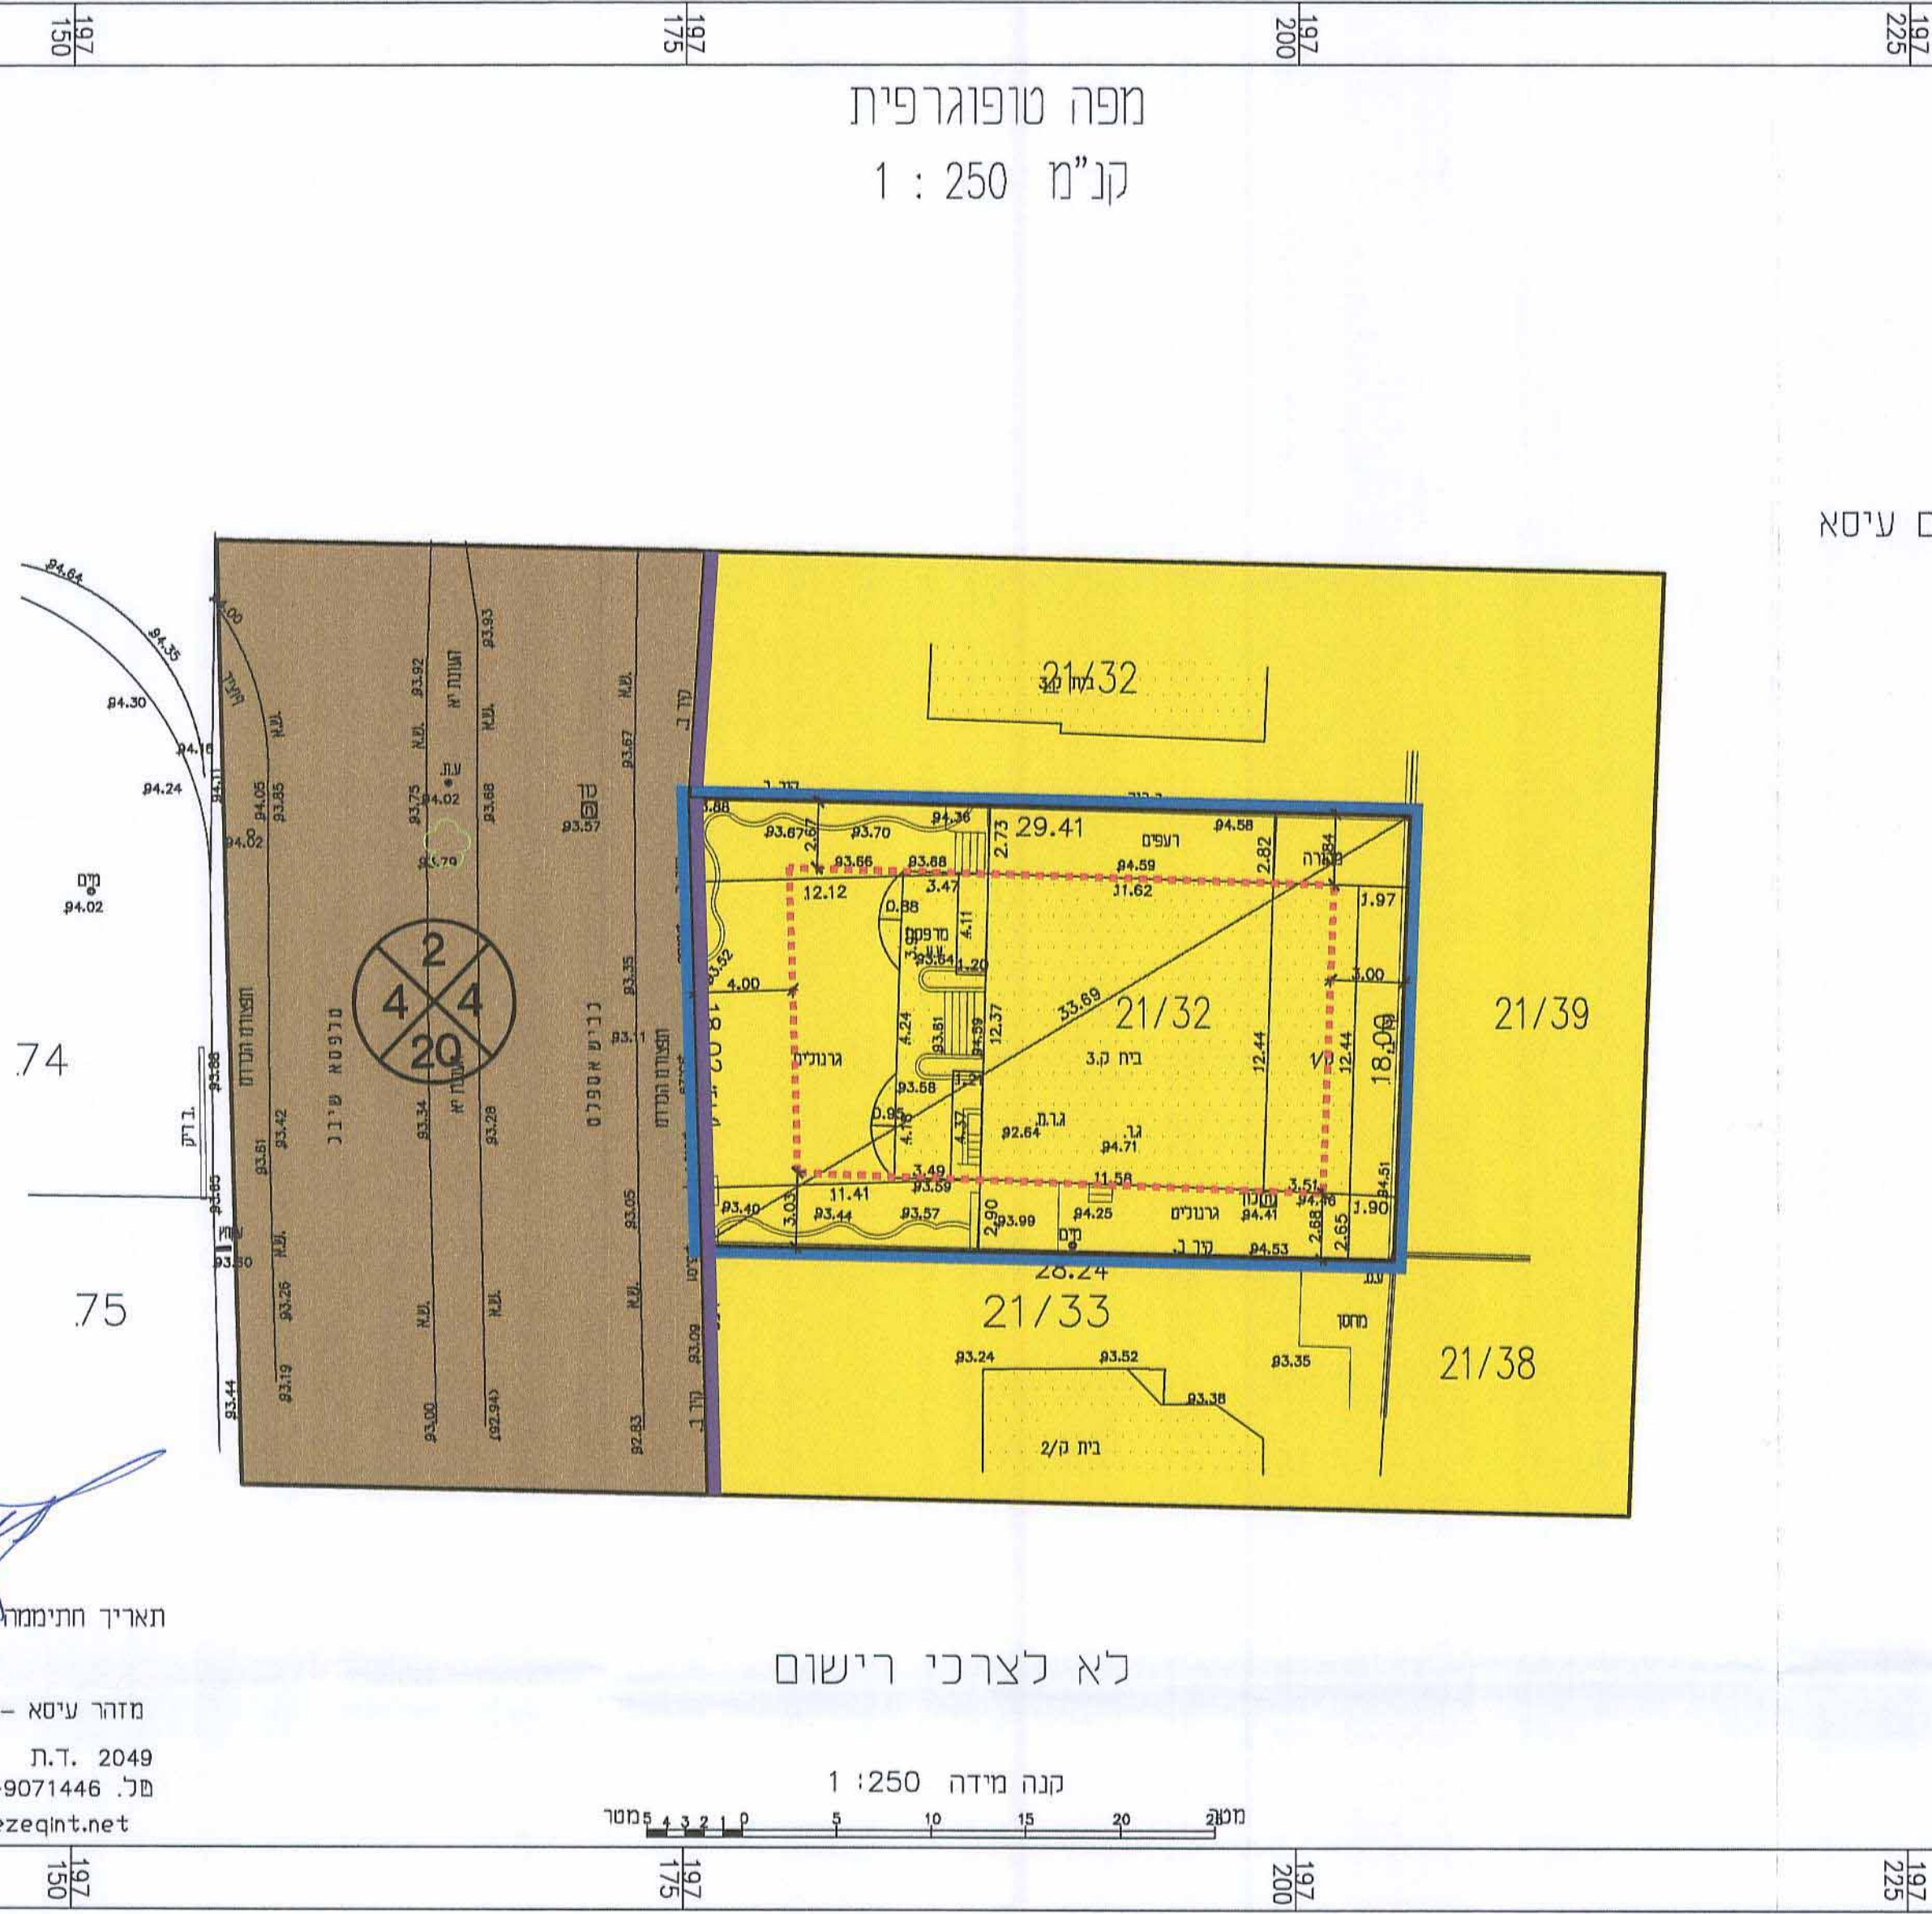

מצב מאושר קנ"מ 1 : 250
לפי תכנית ק/3000

ע.מ. / M1332012

מפה טופוגרפית
קנ"מ 1 : 250

תאריך חתימתו: 15.05.2012
מזהר עיסא - מודד מוסמך מ.ר. 808
פ.ד. 2049 48810 מסאק רפכ
פ.נ. 03-9071446 0544646890
E-mail : madhar@bezeqint.net

