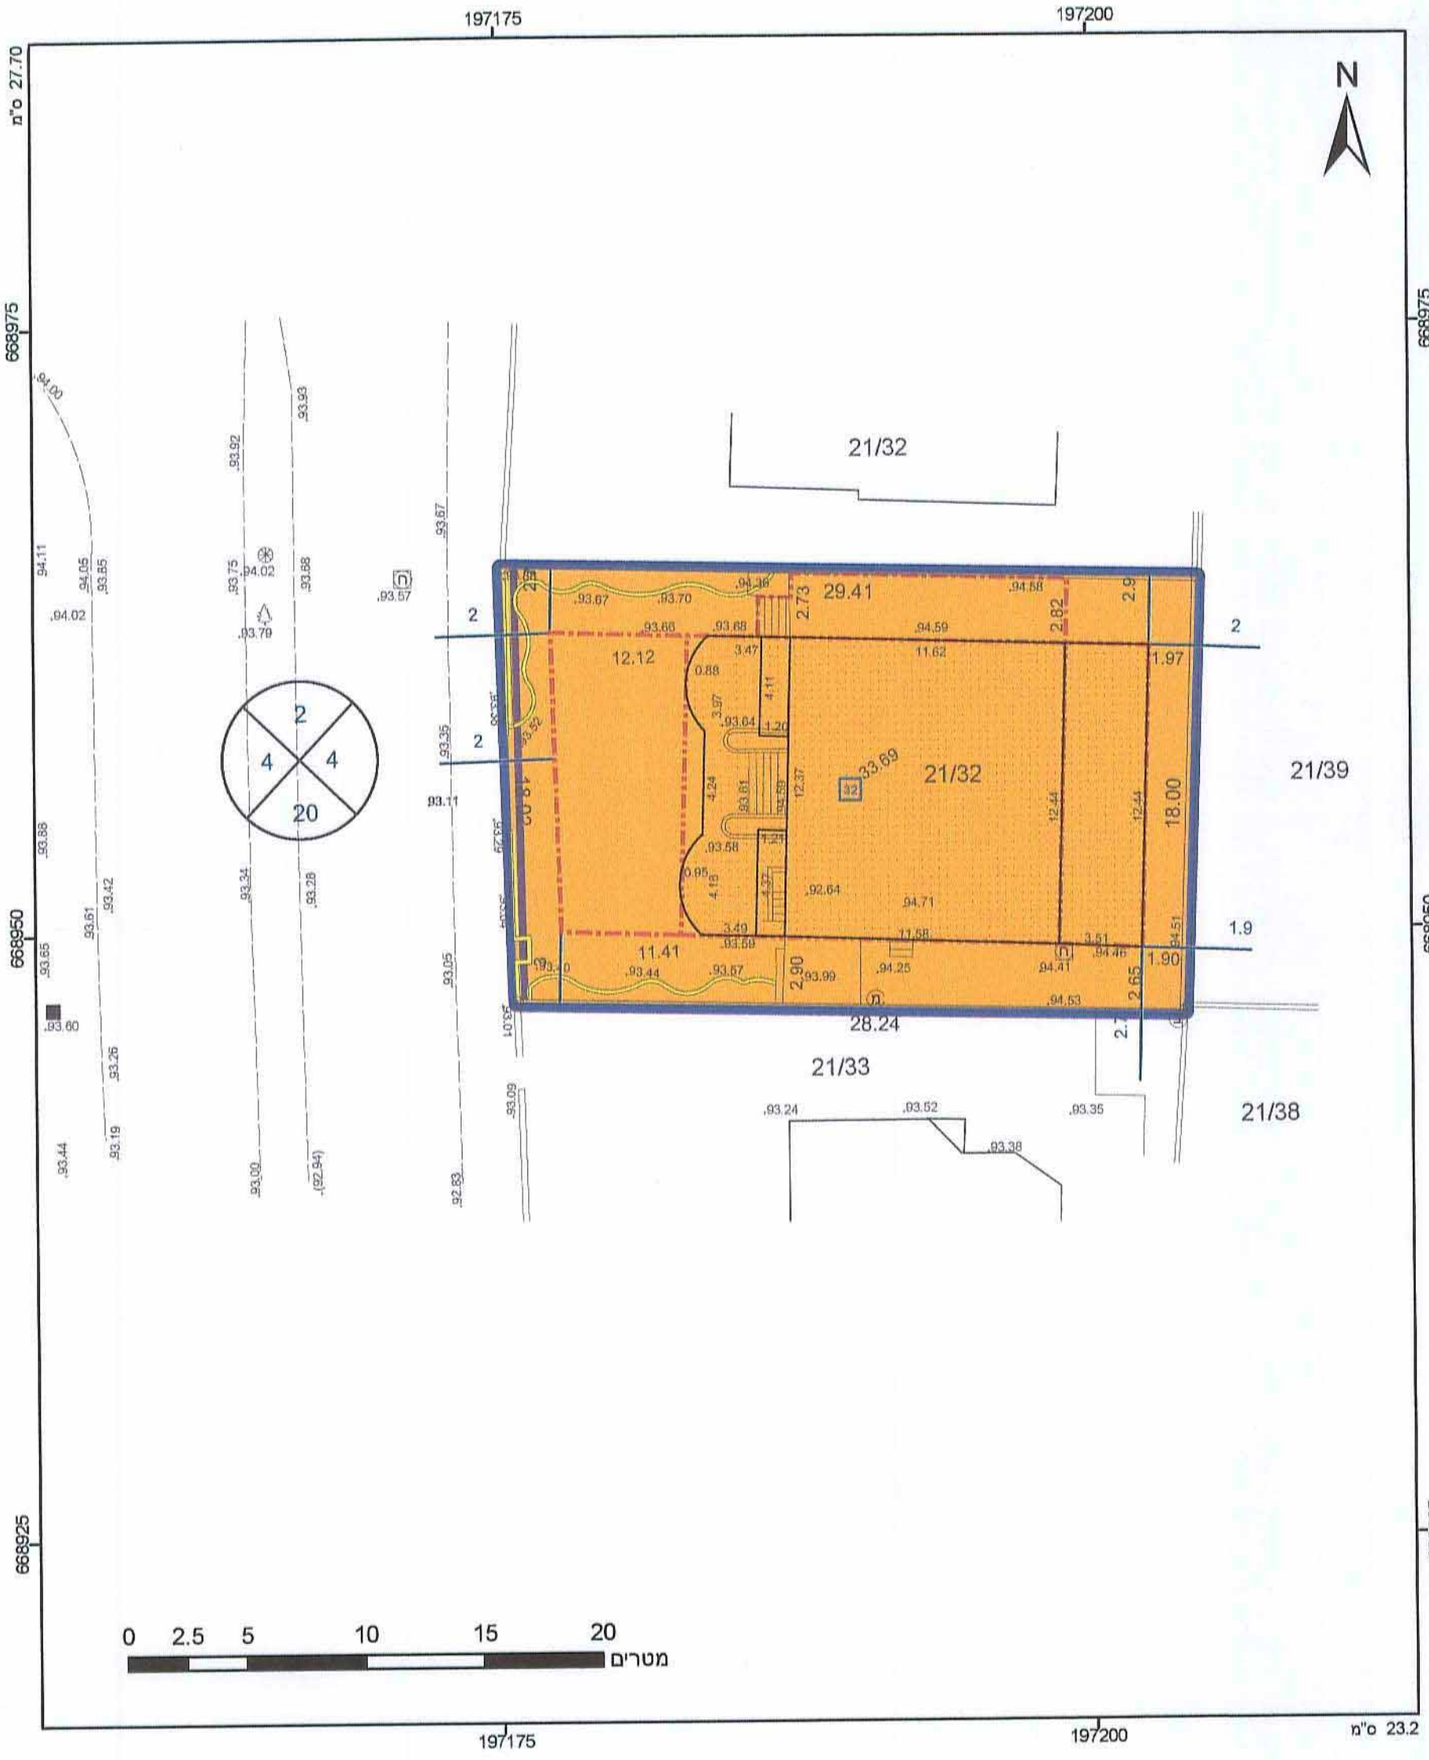

מקרא

גבול התכנית — תא שטח ומספרו

גבול גוש ומספרו 1234 — גוש

גבול חלקה ומספרה 5

מספר הדרך — קווי בנין — רוחב הדרך

- מגורים ב
- קו-בנין
- קו בנין עילי
- חזית מסחרית
- להריסה-
- מידות

הועדה המקומית לתכנון ובניה "קסם"
02 -05- 2013
נתקבל

אישורים

חותמת הועדה המקומית

הועדה המקומית לתכנון ובניה "קסם"
אישור תוכנית מס'
451-0126938
הועדה המקומית החליטה לאשר את התכנית
בישיבה מס' 2013002 מיום 24.04.13
יו"ר הועדה

שם ותפקיד החותם

חותמת הועדה המחוזית

שם ותפקיד החותם

הריני מצהיר בזאת כי המפה הטופוגרפית/המצבית המהווה רקע לתכנית זו, נערכה על ידי ביום 15/05/2012 והיא הוכנה לפי הוראות נוהל מבא"ת ובהתאם להוראות החוק ולתקנות המודדים שבתוקף. דיוק הקו הכחול והקדסטר: מדידה אנליטית מלאה ברמת תצ"ר

מזהר עיסא	809
שם המודד	מספר רשיון
	2/5/13
חתימה	תאריך

חוק התכנון והבנייה, התשכ"ה - 1965
תכנית מפורטת

מס' 451-0126938

הגדלת תכסית הבניה ושינוי בקווי בנין

תשריט מצב מוצע	גיליון 1 מתוך 1		
מחוז	מרכז		
מרחב תכנון מקומי	קסם		
רשות מקומית	כפר קאסם		
ישוב	כפר קאסם		
תכנית בסמכות	מקומית		
איחוד וחלוקה	ללא איחוד וחלוקה		
היתרים או הרשאות	תכנית שמכוחה ניתן להוציא היתרים או הרשאות		
מונה תדפיס התשריט	9		
מועד הפקה	01/05/2013	11:55	
מהדורה	1		
שלב	מילוי תנאים למתן תוקף		
שטח התכנית	0.518 דונם	קנה מידה	1:250

שמות וחתימות*

מגיש תכנית	חמדאללה עיסא תאגיד:	חתימה:
עורך ראשי	עסאף ריאן תאגיד:	חתימה:
יזם	חמדאללה עיסא תאגיד:	חתימה:

עסאף ריאן
מהנדס אזרחי
מ.ר. 103344

בעלי ענין בקרקע*

בעלים	חמדאללה עיסא תאגיד:	חתימה:

טבלת גושים וחלקות*

מספר גוש	חלק/ כל הגוש	מספרי חלקות בשלמותן	מספרי חלקות בחלקיותן
8864	חלק		21

* לפירוט נוסף יש לפנות להוראות התכנית

תרשים התמצאות 1:1250

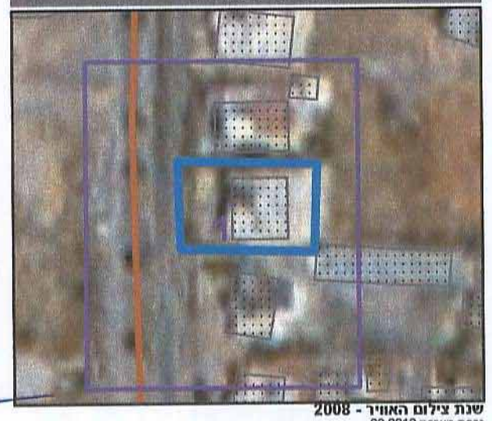

שנת צילום האוויר - 2008
גרסת מערכת 02.2012