


מפה טופוגרפית חצבית
 המקום : רחובות
 גוש : 3702
 חלקה : 138
 שטח ברוטו : 753 מ"ר
 שטח עבוד : ש.ח.א. בע"מ
 ק"מ : 1 : 250

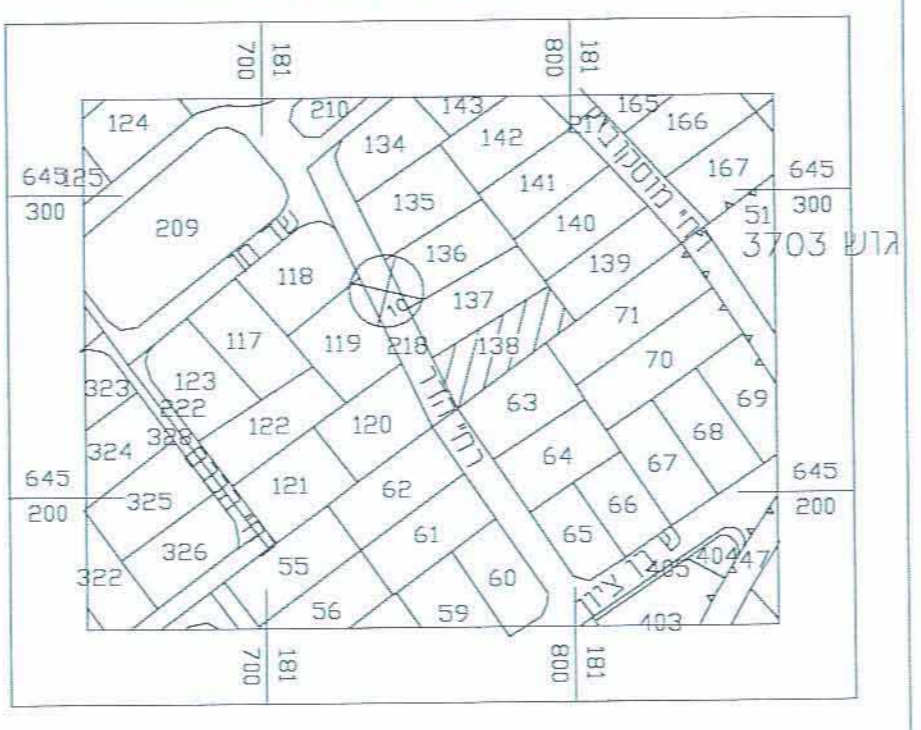


מודעין השרון בע"מ
 יצחק בן-אבי
 מודד מוסמך
 רחוב עמק השרון 69 תל אביב 6182
 טל: 09-8622396
 e-mail: ben-ovi@ben-ovi.co.il


מצב מוצע
 ק"מ 1 : 250

מקרא מצב מוצע

- גבול התכנית
- מבנה להריסה
- מגורים ג'
- קו בנין
- קו בנין עילי
- ט/עצים לעקירה
- ט/עצים להעטקה
- תא שטח
- מספר הדרך
- קו בנין
- רוחב הדרך

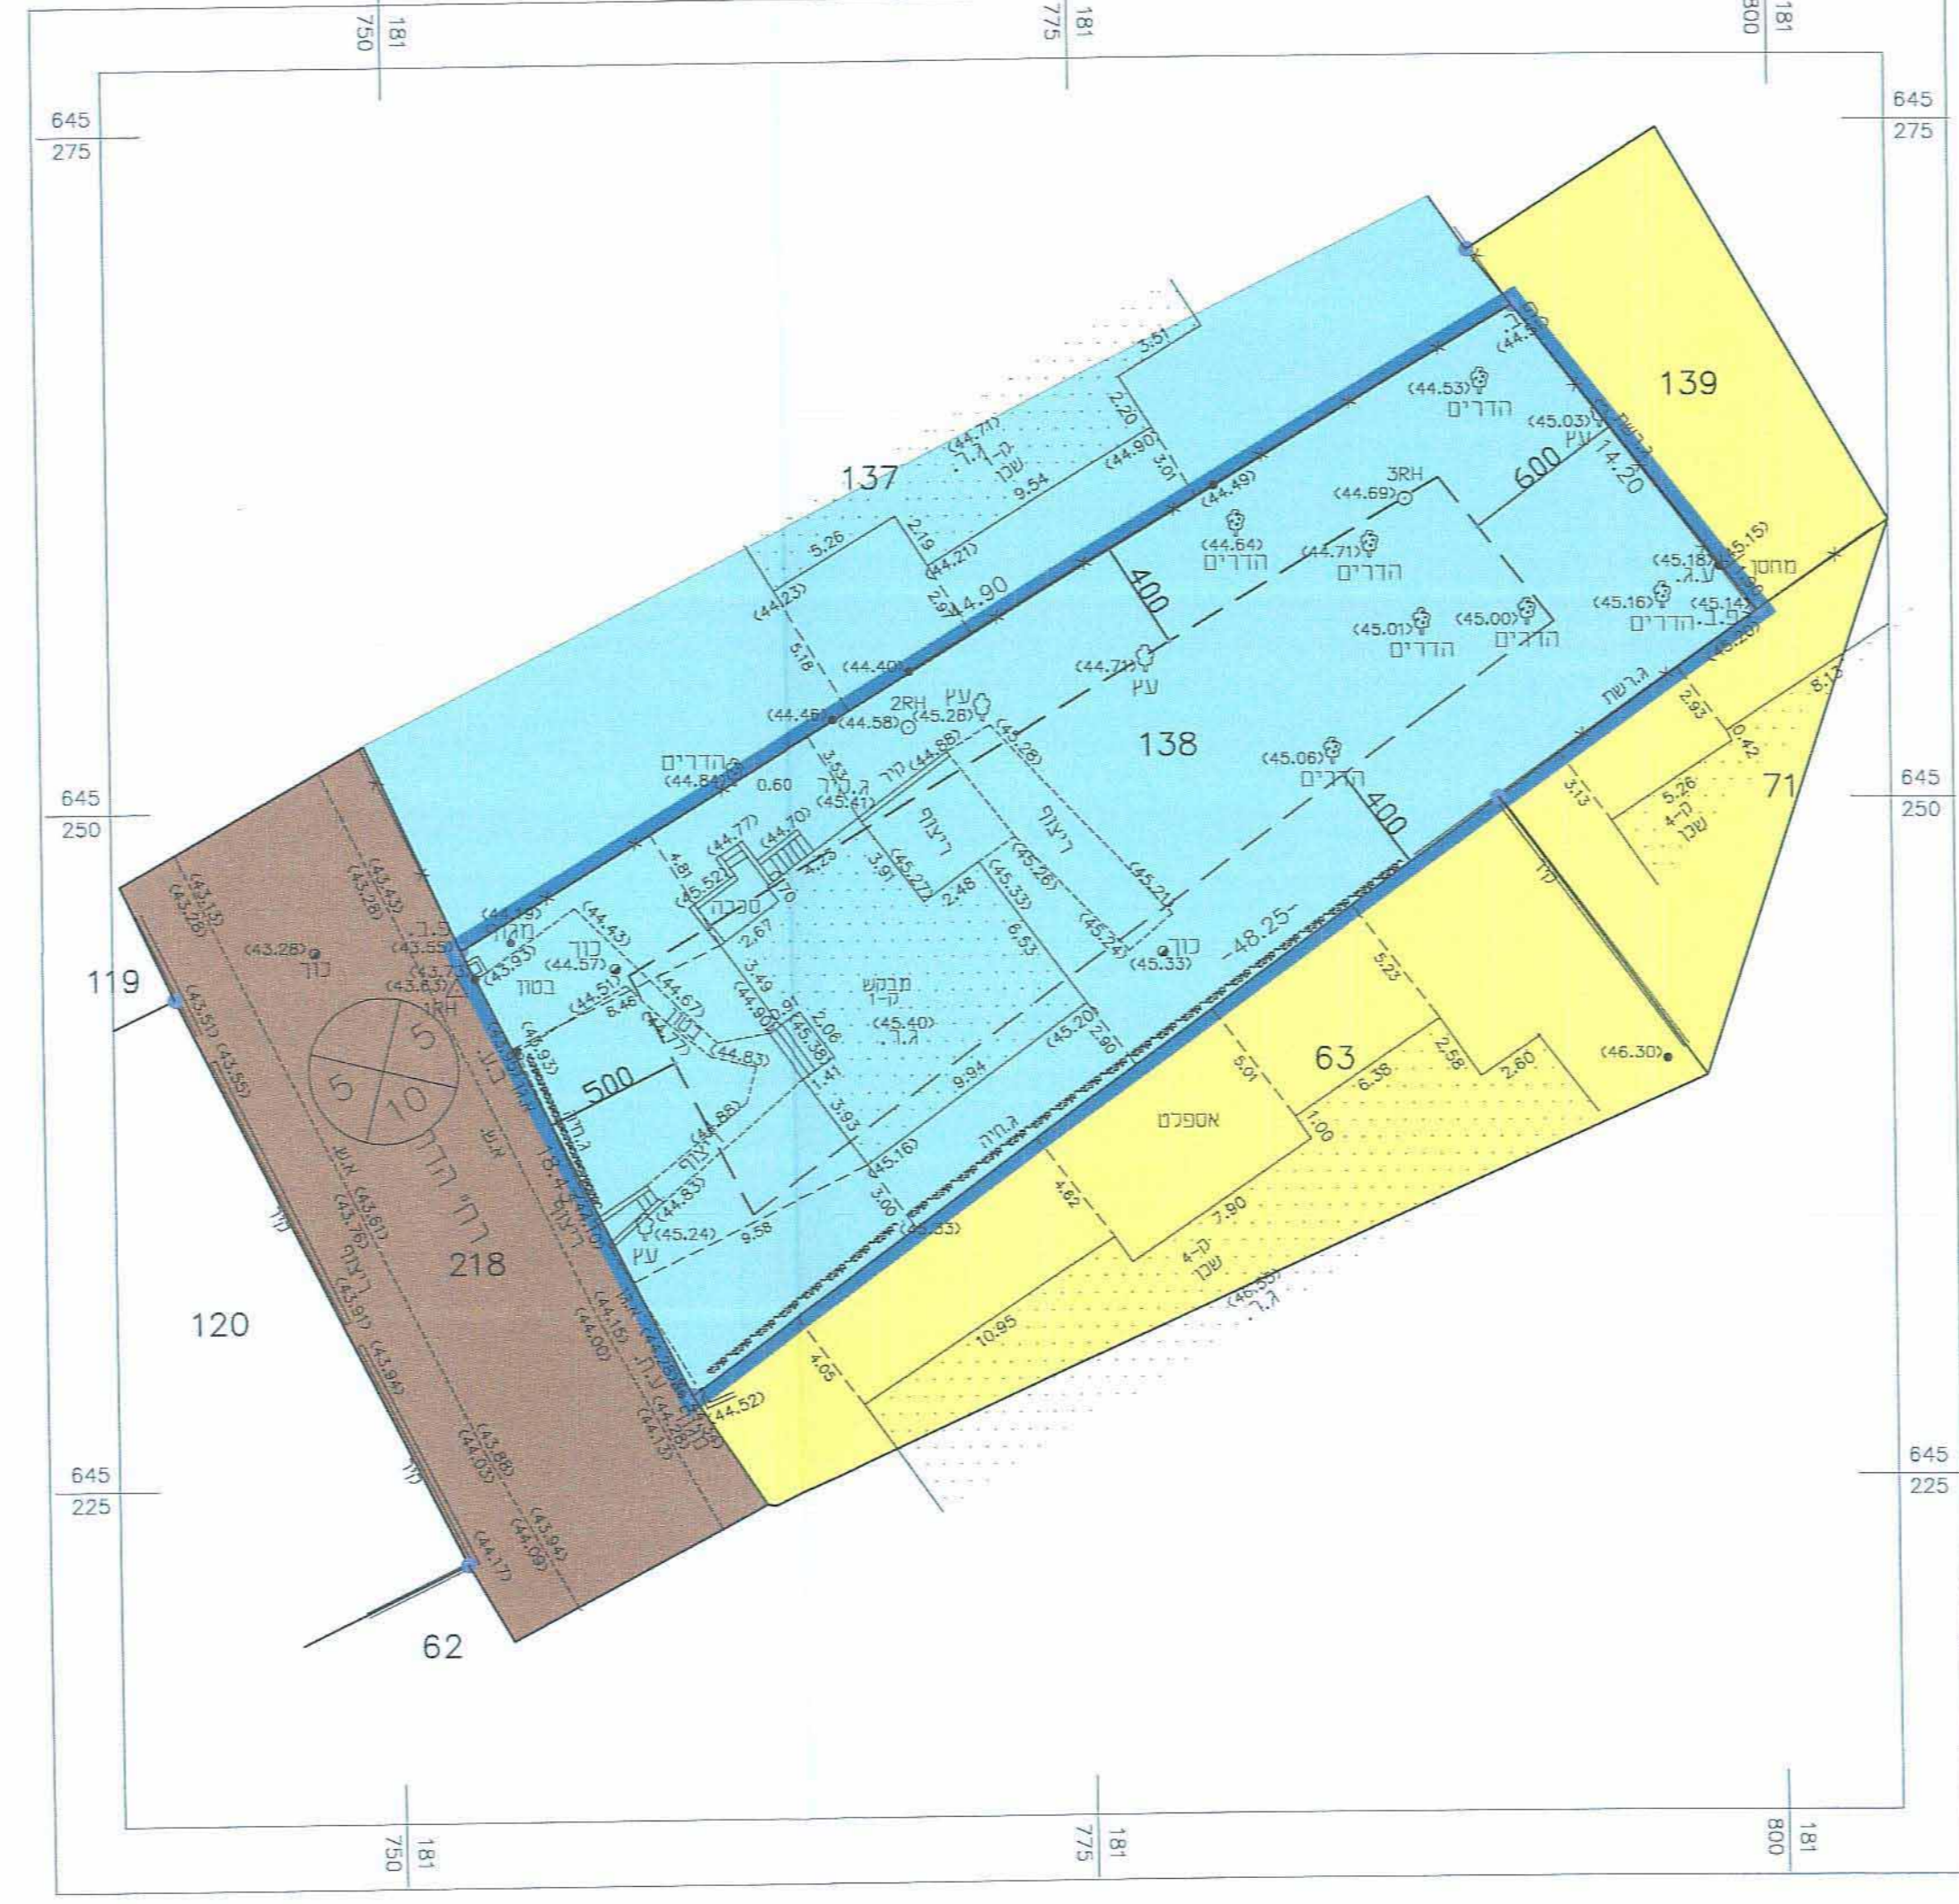

מפה טופוגרפית חצבית
 המקום : רחובות
 גוש : 3702
 חלקה : 138
 שטח ברוטו : 753 מ"ר
 שטח עבוד : ש.ח.א. בע"מ
 ק"מ : 1 : 250

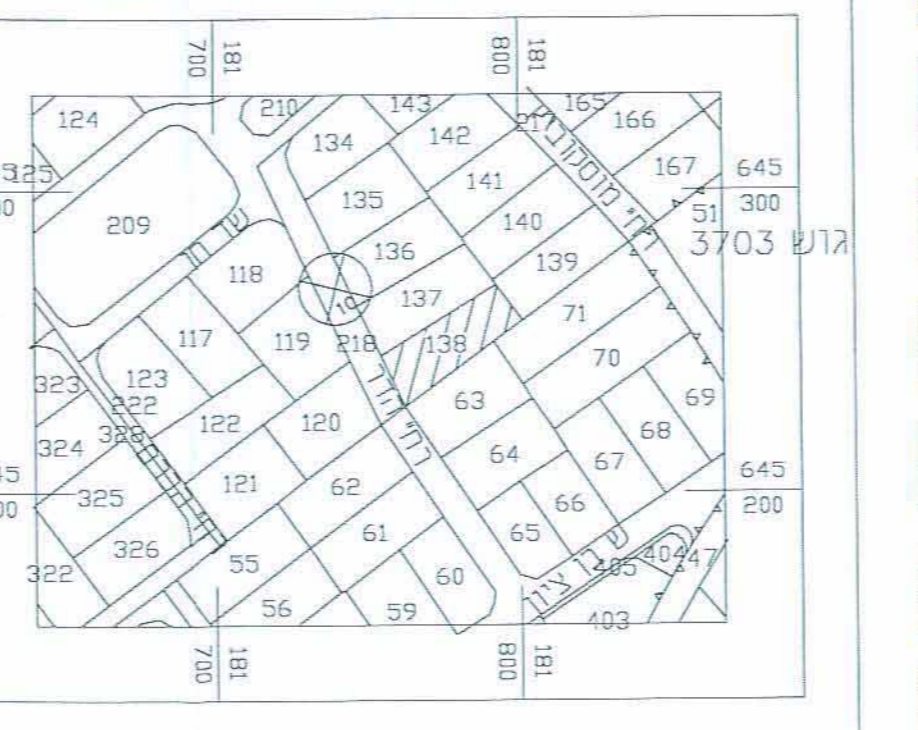

מודעין השרון בע"מ
 יצחק בן-אבי
 מודד מוסמך
 רחוב עמק השרון 69 תל אביב 6182
 טל: 09-8622396
 e-mail: ben-ovi@ben-ovi.co.il

מצב מאושר
 ק"מ 1 : 250

מקרא מצב מאושר


- גבול התכנית
- ש.ב.צ
- שטח ציבורי פתוח
- שטח פרטי פתוח
- דרך קיימת
- דרך מוצעת
- מגורים א'
- מגורים ב'
- מגורים ג'
- דרך משולבת
- מספר הדרך
- קו בנין
- רוחב הדרך



מפת העיר



תרשים התמצאות כללי

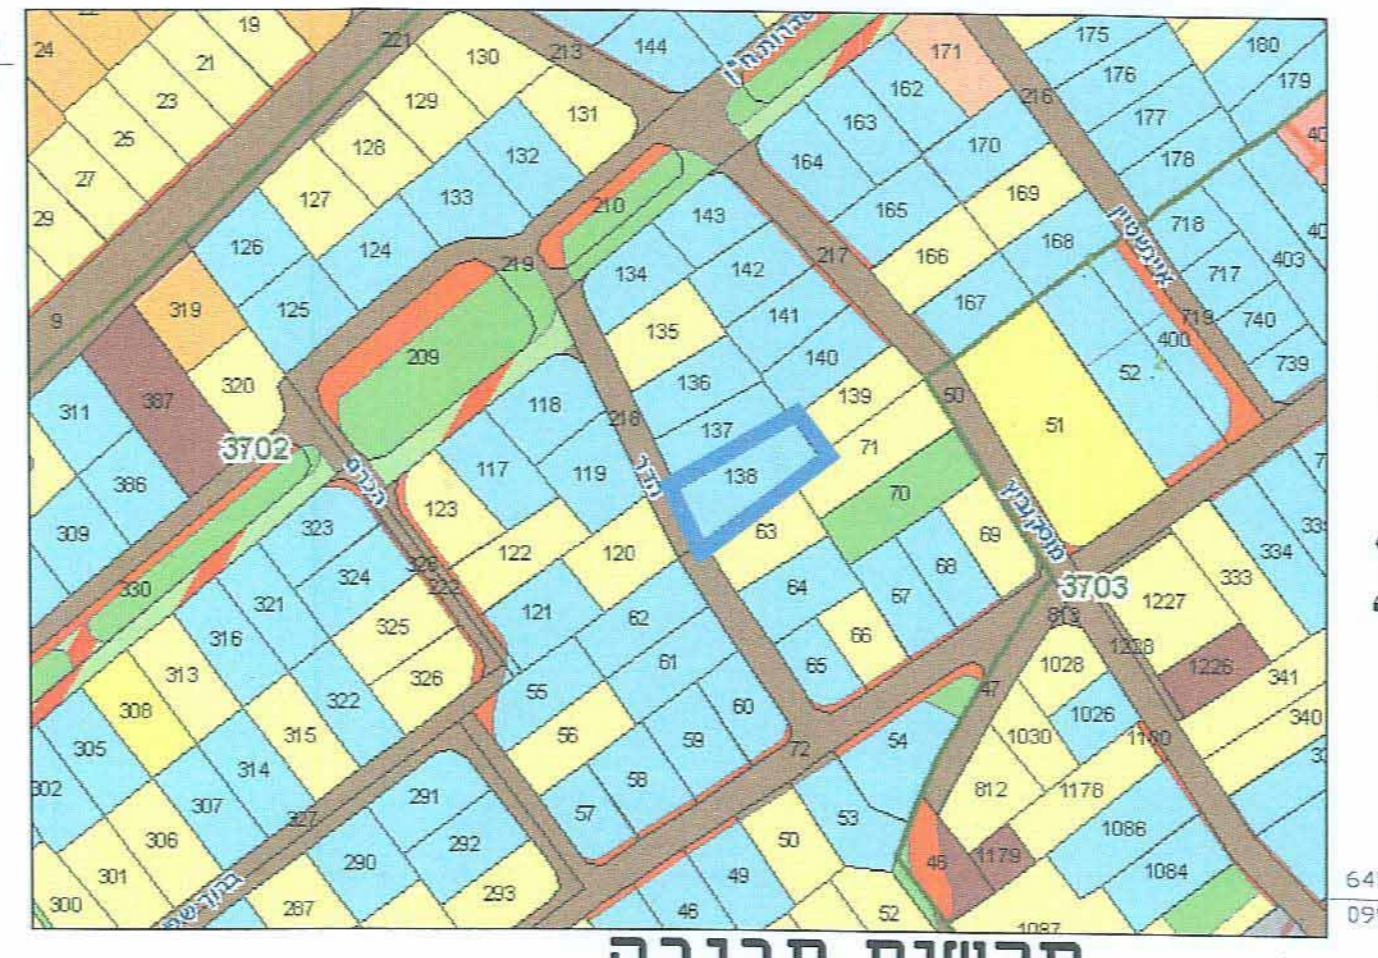

תרשים סביבה
 ק"מ 1 : 2500

עריית רחובות
מנהל הנדסה
 31-08-2014
נתקבל
 תכנון בניין ערים

תכנית חסי רח\750\107
 חדר 8
 תכנית שינוי מתאר ומפורטת

תשריט

משרד הבנייה ומרחב
 5 10 2310

מחוז :
 מרחב תכנון מקומי :
 רשות מקומית :
 שטח התכנית :
 קנה מידה :
 753 מ"ר
 1 : 250

נושם וחלוקת בתכנית:
 גוש סדה תרשם
 חלקות בשלמותן
 138 מסדר
 3702

זוהמות מוסד התכנון:
 חוק התכנון והבנייה תשכ"ח-1968
 הורגה חקיקתית לתכנון ולבניה
 תכנון חקיקתית תש"ל-1969
 חוק המרחב הלאומי תש"ל-1969
 חוק המרחב הלאומי תש"ל-1969
 חוק המרחב הלאומי תש"ל-1969
 חוק המרחב הלאומי תש"ל-1969

שלב: מתן תוקף מהחלטה : 1
 תאריך: 24/8/14

שמות והתימות:

שם	מספר חותם	שם וטעם התגביר	כותרת	חתימה	תאריך
יום התכנית	09-8622396	יצחק בן-אבי	מנהל רישום בנייה	יצחק בן-אבי	24.8.14
מינוי התכנית	09-8622396	יצחק בן-אבי	מנהל רישום בנייה	יצחק בן-אבי	24.8.14
בעל חכריות בקרקע	09-8622396	יצחק בן-אבי	מנהל רישום בנייה	יצחק בן-אבי	29.8.14
עורך התכנית	09-8622396	יצחק בן-אבי	מנהל רישום בנייה	יצחק בן-אבי	24.8.14
מודד	09-8622396	יצחק בן-אבי	מנהל רישום בנייה	יצחק בן-אבי	24.8.14

הצהרת המודד:
 היני מצויד בנאש כי חידוד המפה והמופגש/מיומנות המוחלט רשע למחבת הו, נערכה על ידי בית-
 חידוד המכונה לה וריאות נהר מבואת וכוונתו לדאוגת חותם ומחשבת המודדים שמופגש.
 זיקת המה ובחול המהוטה: מדידה נרצית/שחול (בבבד) ברמה אגליטית/מדידה אגליטית במאה ברמת תוצי (מכלל המה החול).
 יצחק בן-אבי
 מספר רישון : 09-8622396
 תאריך: 24.8.14