

תכנית מ"מ הצמק/5-224\1
 שניו לחצו-91 וחצו-101

תשריט
 תכנית מתאר מקומית הכוללת הראות של תכנית טפוסית

מחזור : מרחב מבנה מקומי
ועדה מקומית : רמת השרון
ר"מ : 3.000
שטח תכנית : 1.805 מ"ר
גובה מרבי : 12.00

מחזור : מרחב מבנה מקומי
ועדה מקומית : רמת השרון
ר"מ : 3.000
שטח תכנית : 1.805 מ"ר
גובה מרבי : 12.00

חוקות מוסד התכנון :


שמות וחתימות :

יוזם התכנית	אריאל אברום ת.ז. 5587162 ר"מ מירון ז. תל-תנד 40600 טל: 052-6388132
מניח התכנית	אריאל אברום ת.ז. 5587162 ר"מ מירון ז. תל-תנד 40600 טל: 052-6388132
בגל החכירה	מטרי נטרטל ש"א ר"מ מירון ז. תל-תנד 40600 טל: 03-7638882
חוכר	אריאל אברום ת.ז. 5587162 ר"מ מירון ז. תל-תנד 40600 טל: 052-6388132
עורך התכנית	נוה ברנשטיין הנדסאים ר"מ מירון ז. תל-תנד 40600 טל: 09-7941994
מורה	יצחק ורטה - עורך תכנון / נ"ל ר"מ מירון ז. תל-תנד 40600 טל: 052-6388132


טבלת שטחים :

מבנה	שטח	מבנה	שטח	מבנה	שטח	מבנה	שטח	מבנה	שטח
מבנה	1	מבנה	2	מבנה	3	מבנה	4	מבנה	5
שטח	34.25	שטח	34.50	שטח	21.50	שטח	21.50	שטח	21.50
מבנה	1	מבנה	2	מבנה	3	מבנה	4	מבנה	5
שטח	34.25	שטח	34.50	שטח	21.50	שטח	21.50	שטח	21.50
מבנה	1	מבנה	2	מבנה	3	מבנה	4	מבנה	5
שטח	34.25	שטח	34.50	שטח	21.50	שטח	21.50	שטח	21.50

שליב: הפקדה
תאריך : 28/08/2014

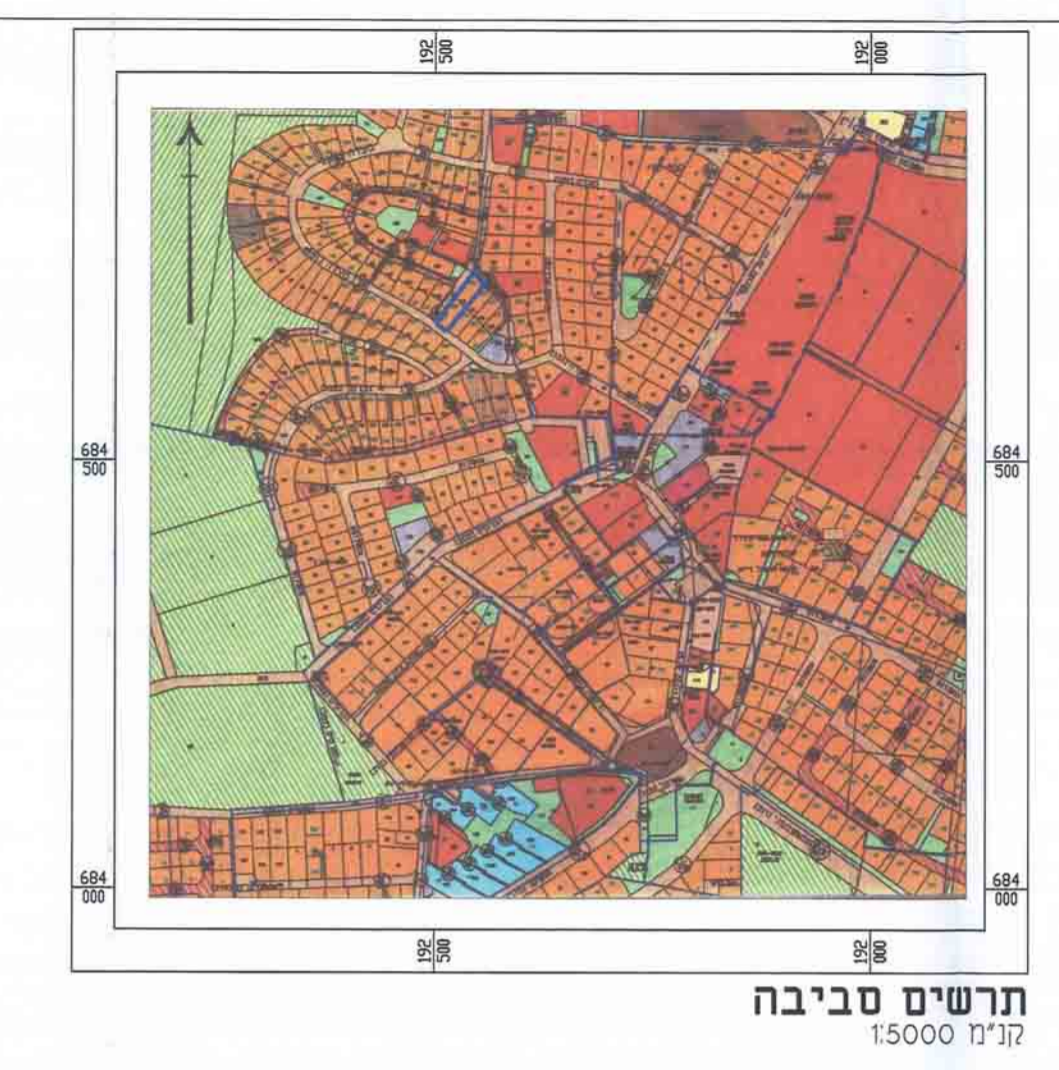

- מקרא מצב מאושר**
- גבול החכירה
 - גבול חלקה
 - קו בנין
 - דרך מאשרת
 - דרך משלבת
 - שטח ציבורי
 - מגורים א'
 - מבנים ומסודות ציבור
 - מבנה קיים
 - מספר הדרך
 - קו בנין
 - רוחב הדרך

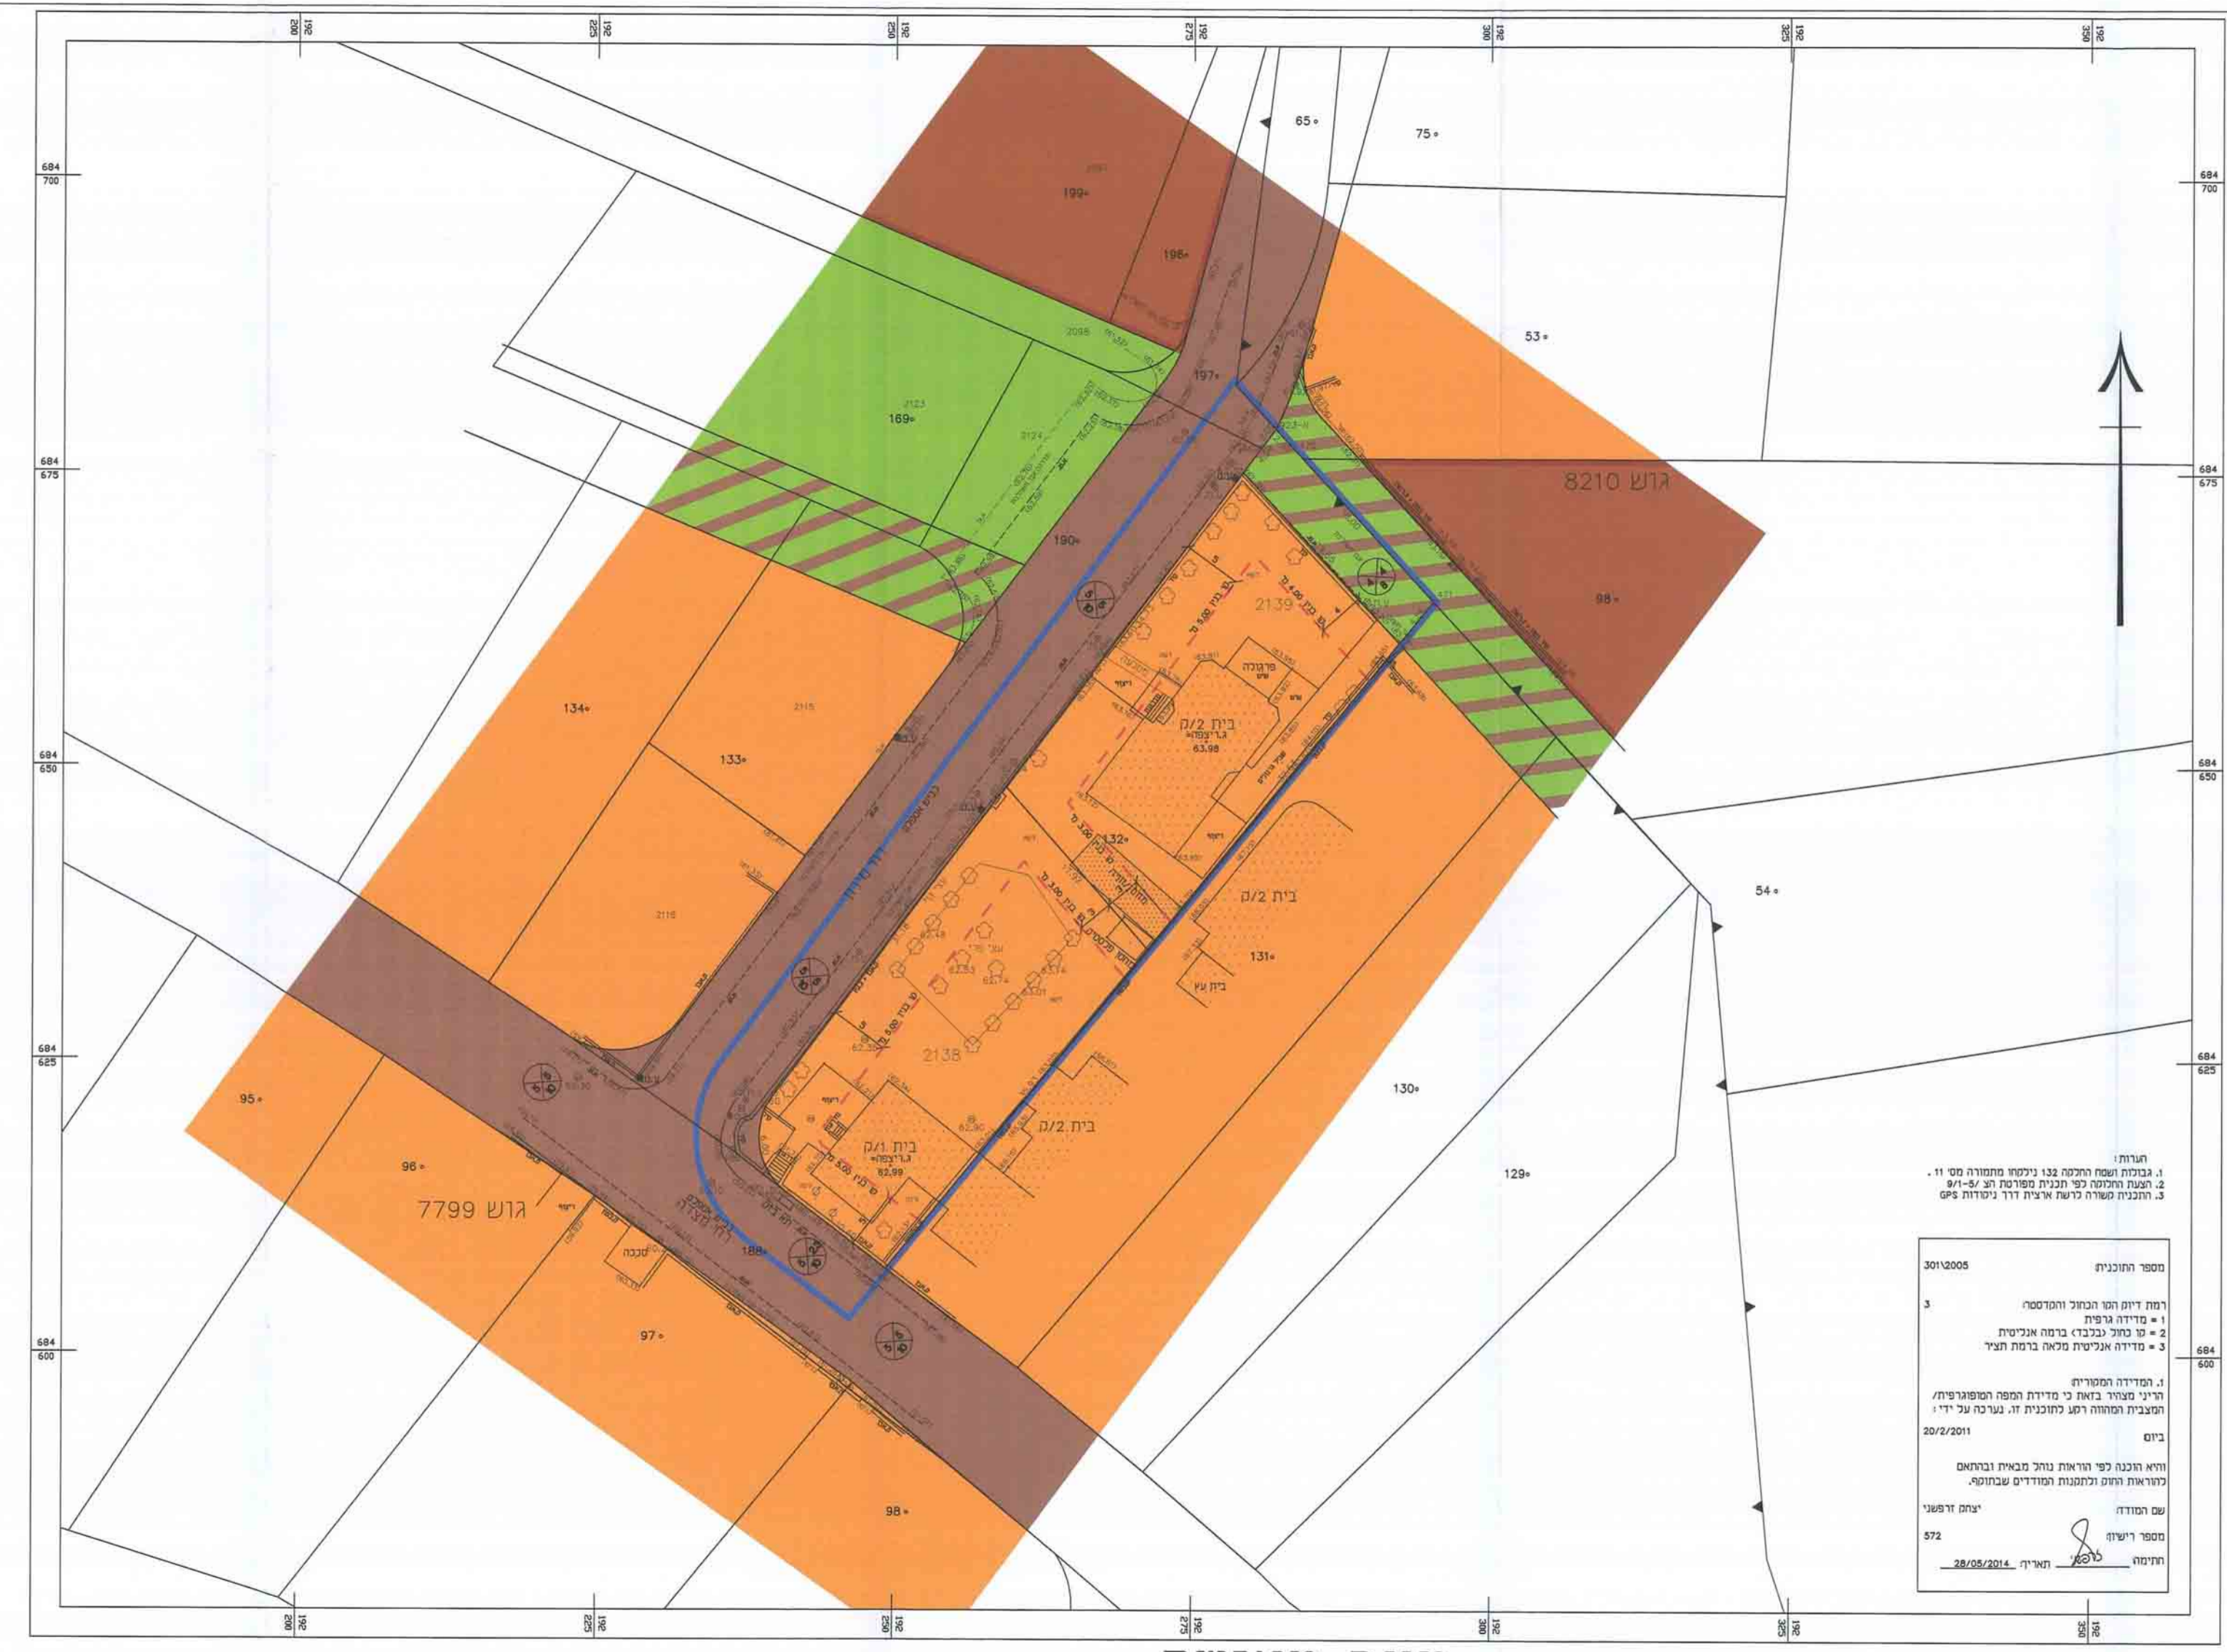

- מקרא מצב מוצע**
- גבול החכירה
 - גבול חלקה
 - קו בנין
 - גבול חלקה לביטול
 - גבול תא שטח ומספרו
 - דרך מאשרת
 - דרך משלבת
 - מגורים א'
 - מבנה לריסה
 - באזור מגורים א'
 - מבנה קיים
 - עץ/עצים לעקירה
 - עץ/עצים לשימור
 - מספר הדרך
 - קו בנין
 - רוחב הדרך

