

תכנית מס' רח/מק/550/18/א

מחוז מרכז

תשרית

תחילת תוקף: 18.10.2015

תחילת תוקף: 18.10.2015

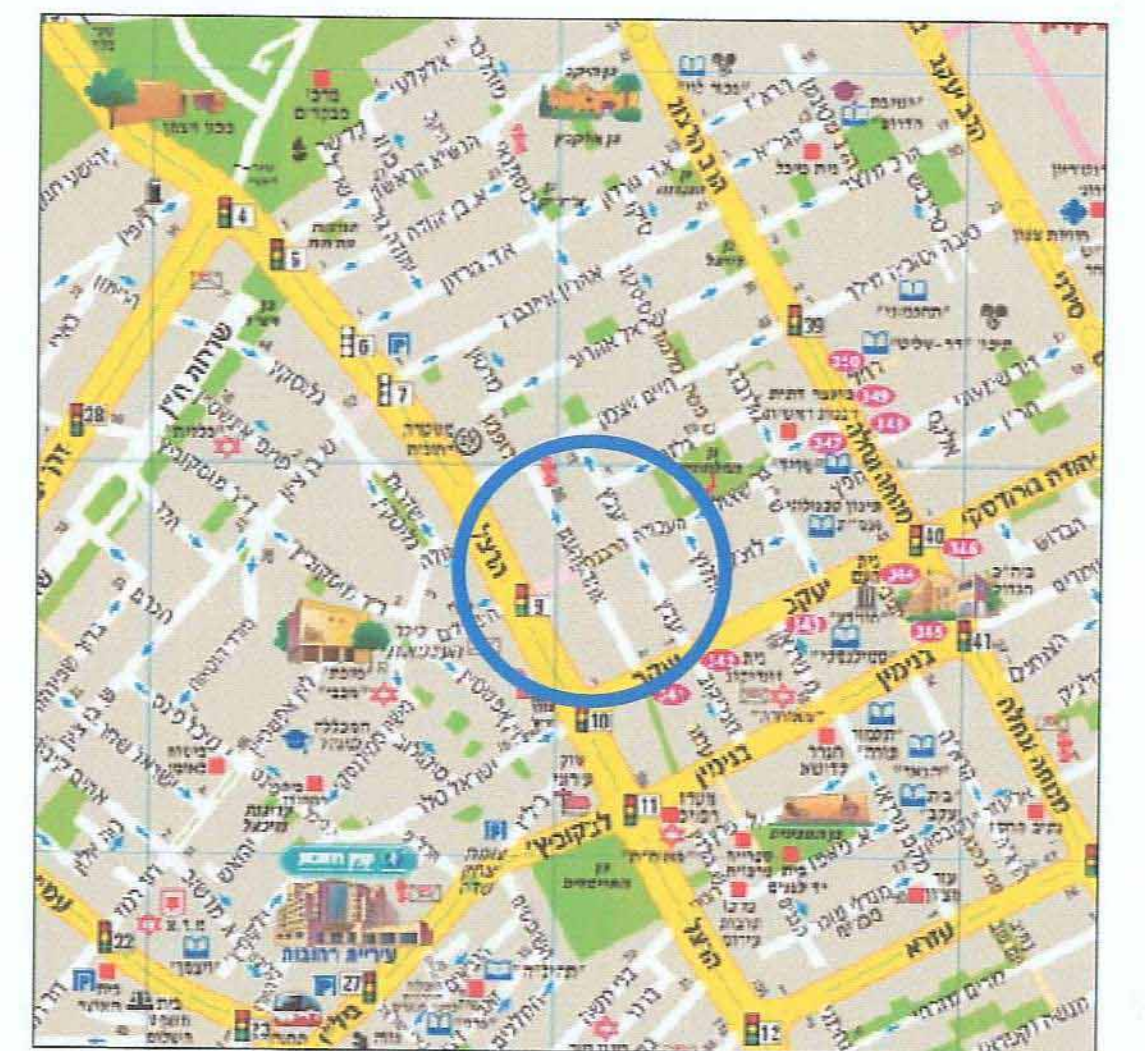

מפת העיר

תרשים סביבה
ק"מ 1:2500

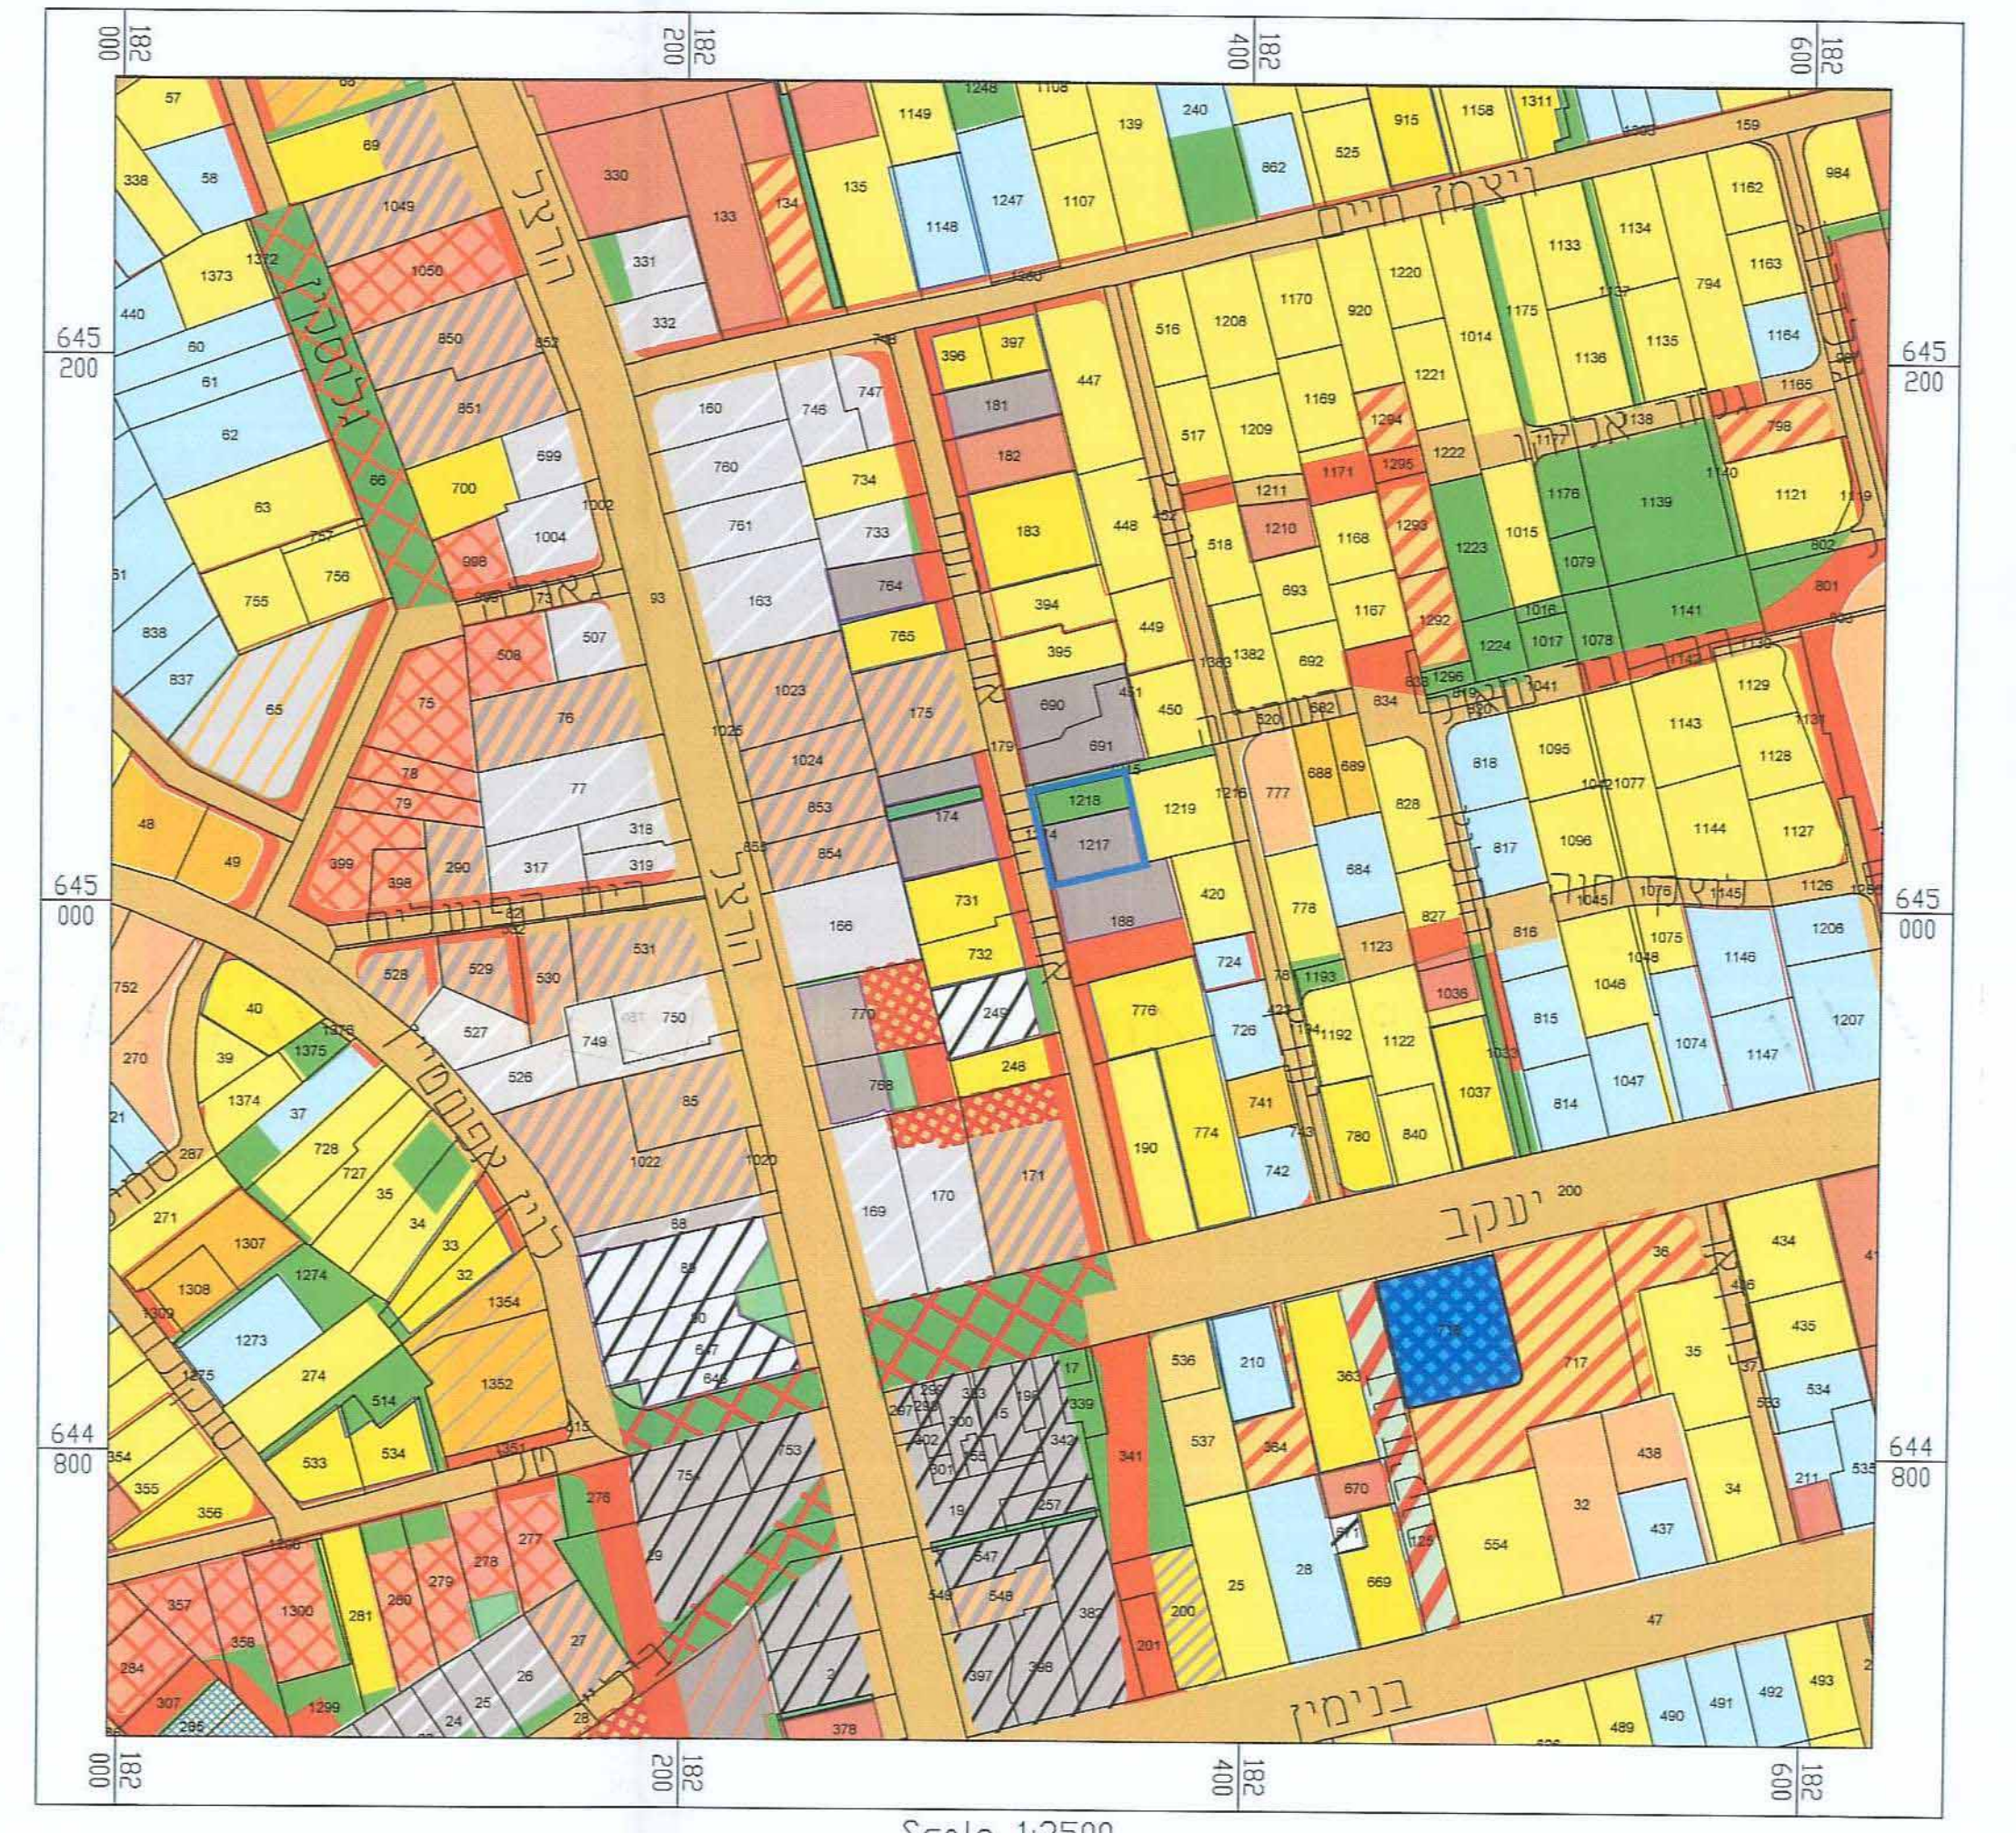

Scale 1:2500

מקרא
מצב מאושר

- גבול והכנית
- שטח ציבורי פתוח
- שטח ציבורי פתוח
- שטח פרטי פתוח
- דרך קיימת
- דרך מוצעת
- מגרס א'
- מגרס א' מיוחד
- מגרס ב
- מגרס ג
- מדרכוב
- מגרס מרכזי מוצע
- אזור מסחרי
- מסחר ומגרס מעורב
- מרכז מסחרי
- מרכז שוקים ראשי
- שטח לאיחוד וחלוקה חדשה
- מבנה כשימור
- הריסה
- קו בנין


מספר חדר: 008
קו בנין: 5
רוחב חדר: 00

מצב מאושר
ק"מ 1:250

מחוז : המרכז
נפה : רחובות
מקום : רחובות
גוש : 3703
חלקות : 1217, 1218


הוכן עבור : עיריית רחובות

מספר חלקות	שטח	דונמים
1217	0.888	
1218	0.415	

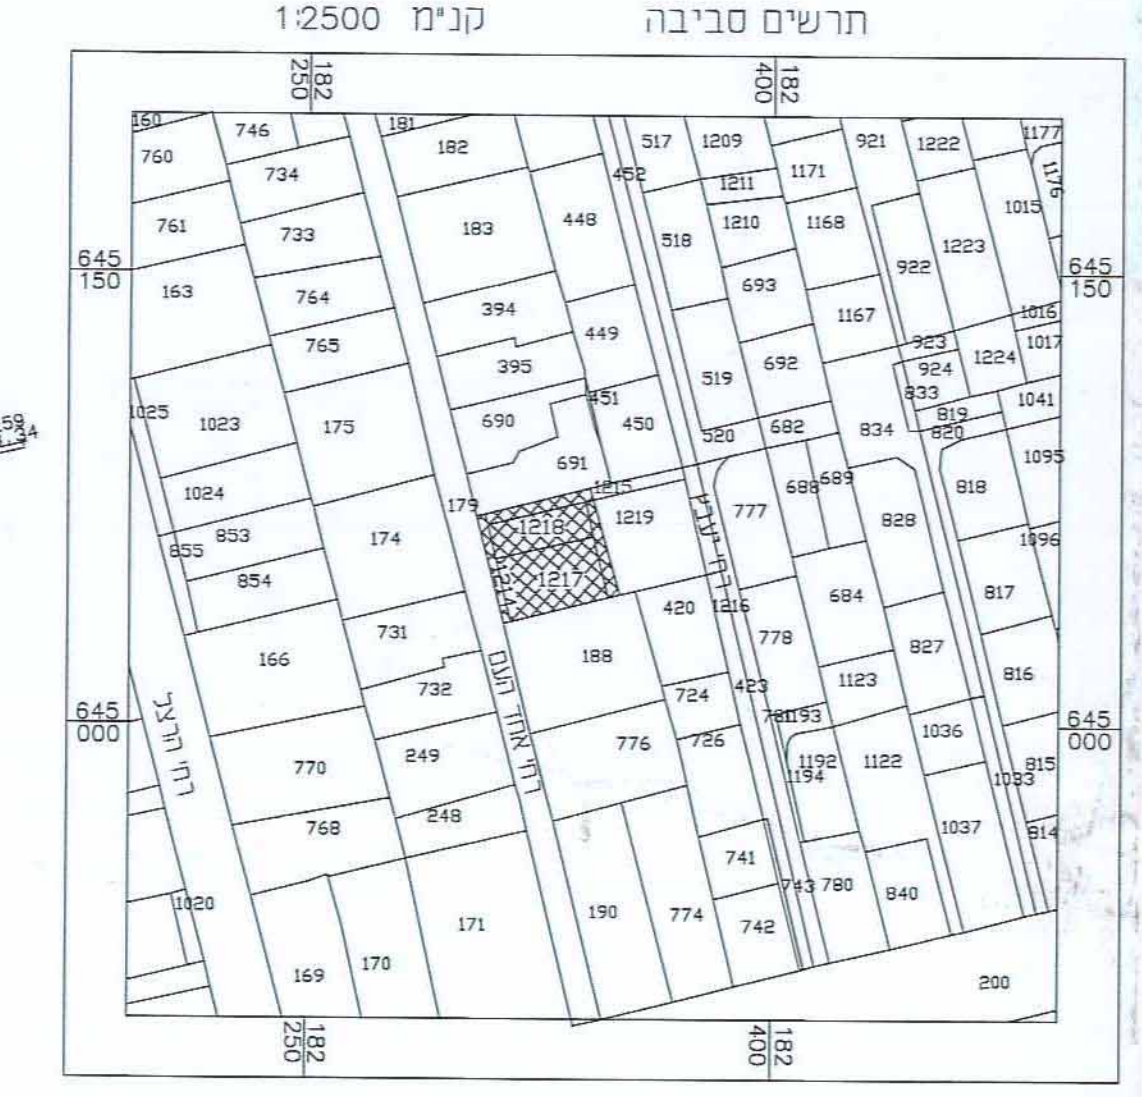

הערות:
1. תוכנית זו נכנסה לתוקף בתאריך 18.10.2015.


מפה טופוגרפית

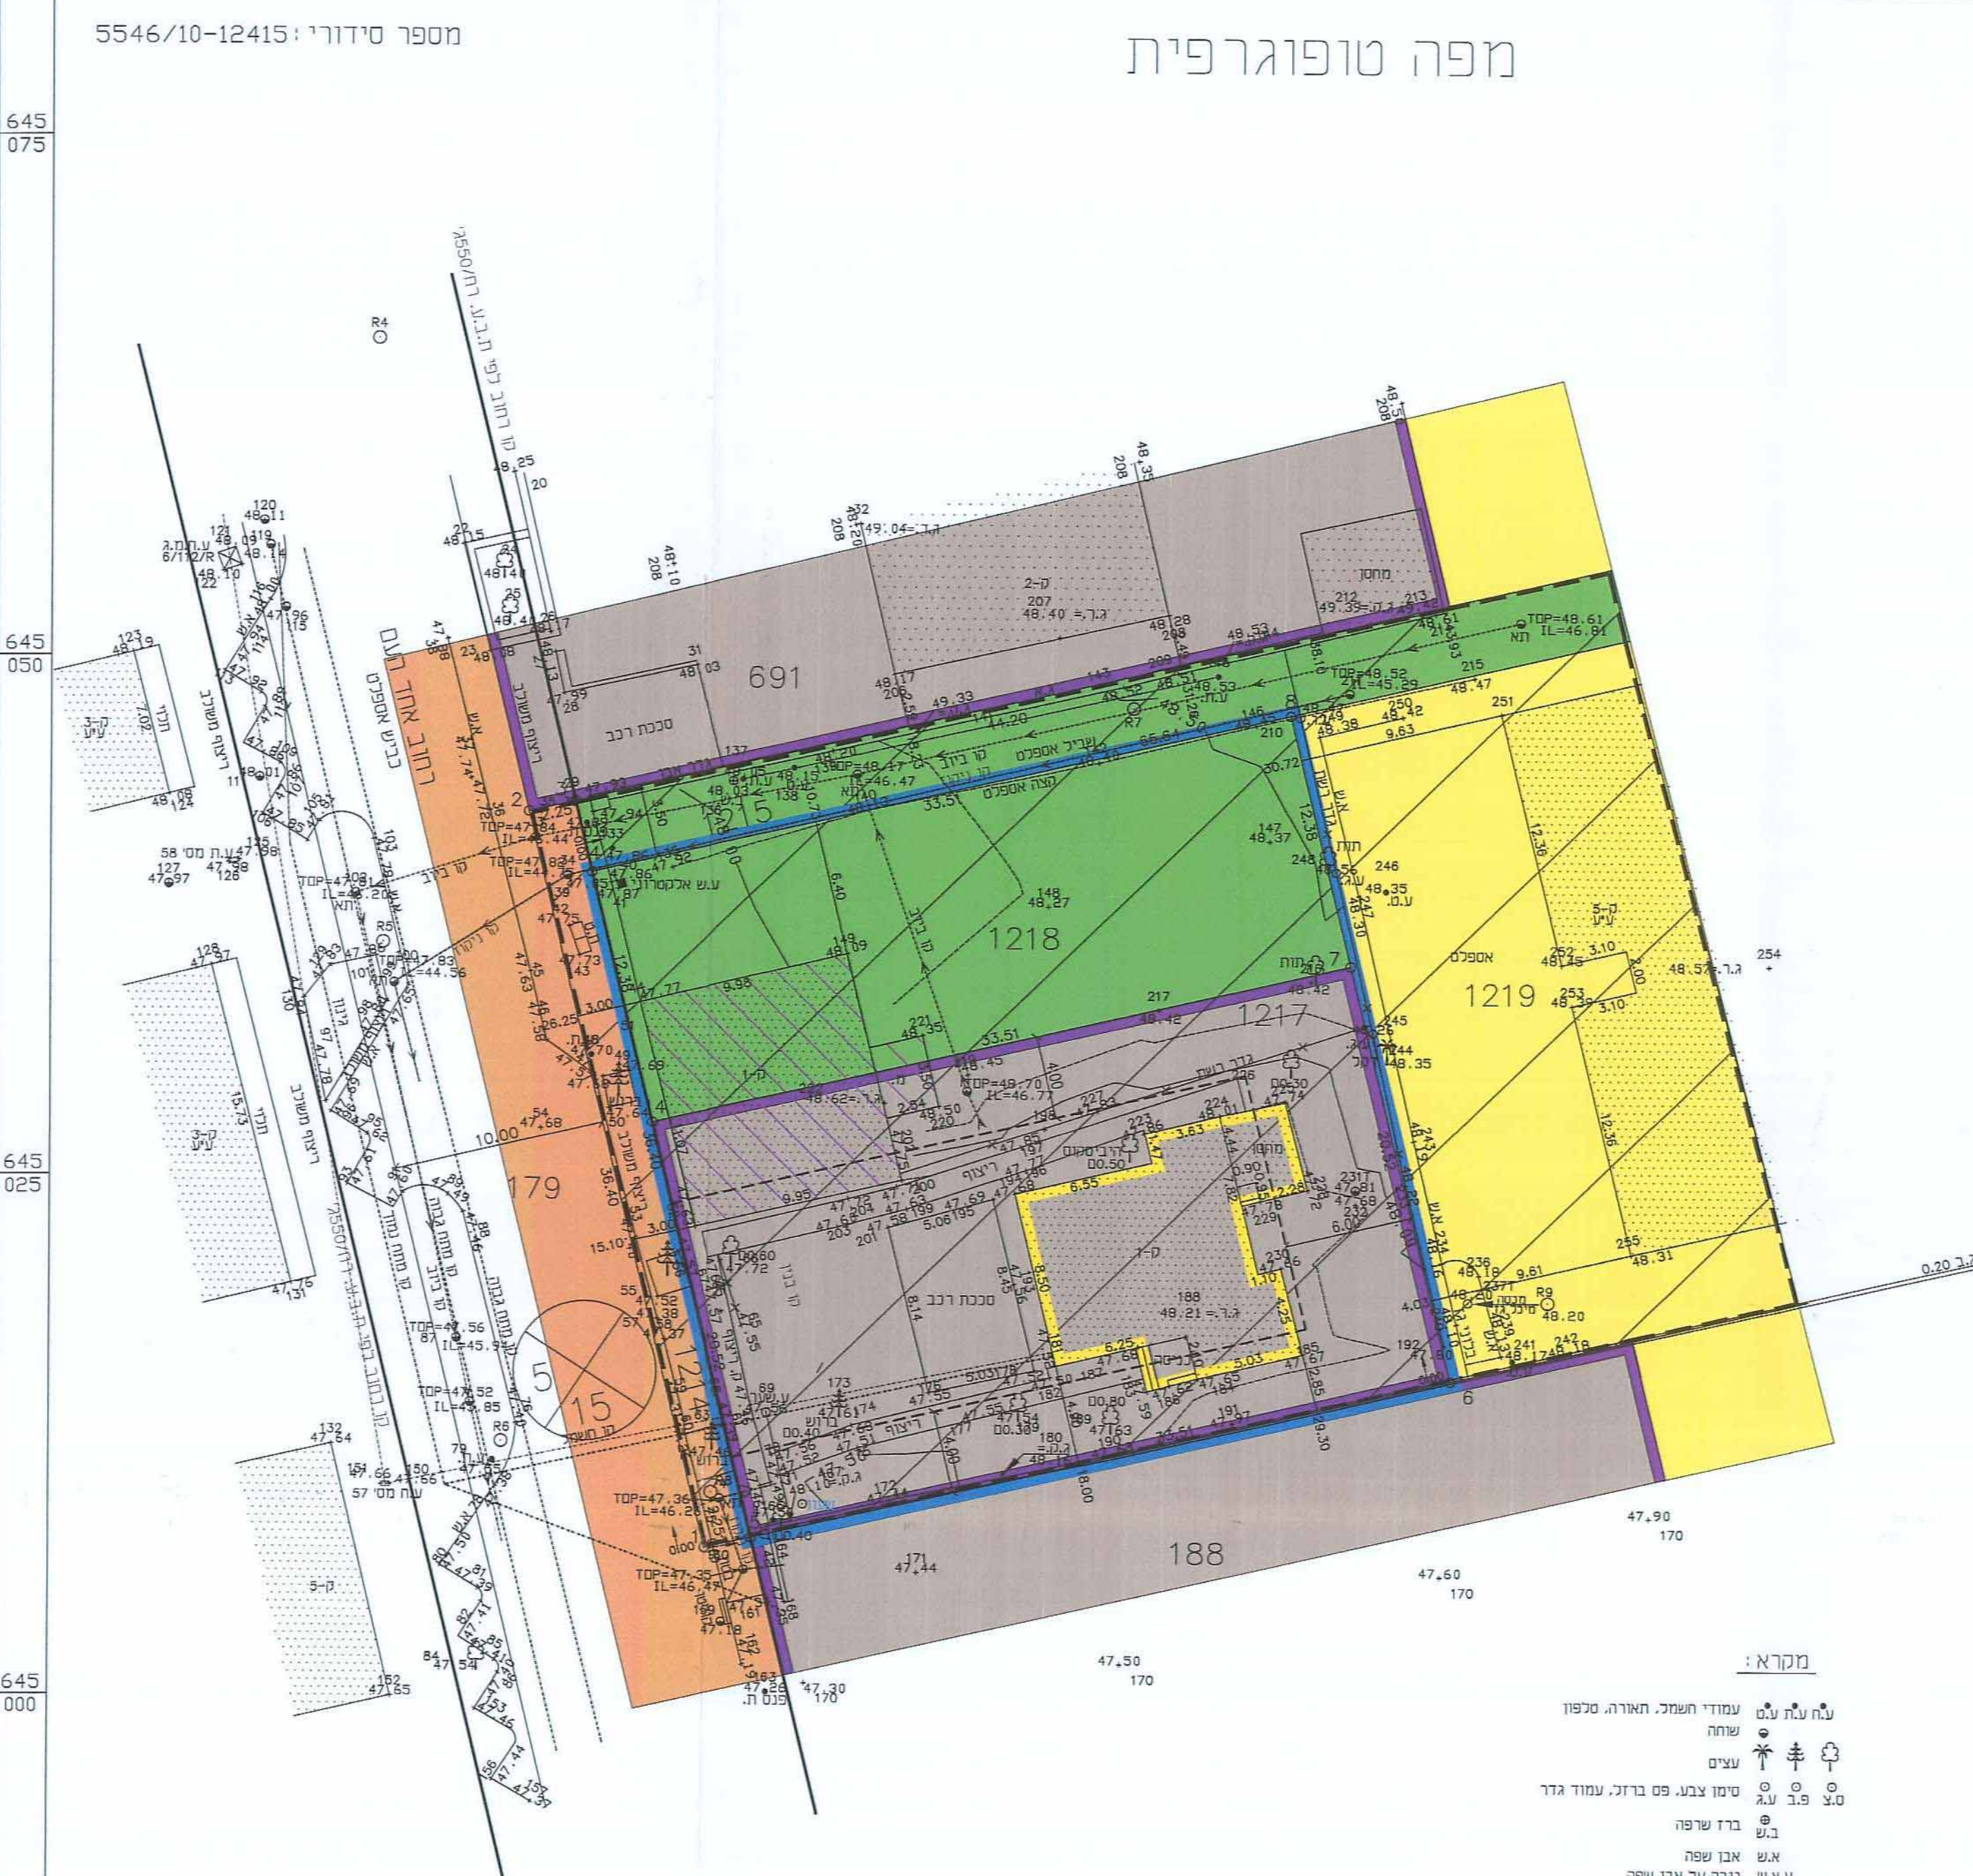

קנה מידה 1:250

מקרא
מצב מוצע

- מסר
- שטח ציבורי פתוח
- דרך מוצעת
- גבול תכנית
- מבנה להריסה
- מבנה לשימור
- קו בנין
- שטח לאיחוד וחלוקה חדשה
- ע/עצים לקריה
- ע/עצים לשימור
- ביטול
- מספר תא שטח
- רוחב

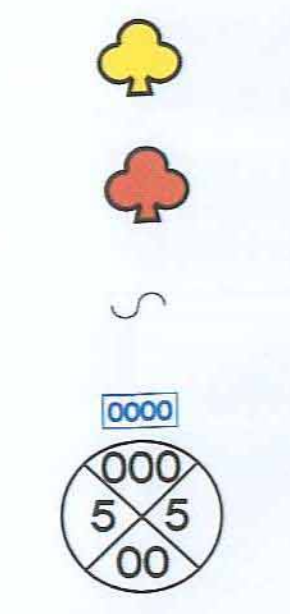


Produced by AutoTABA Mavat - www.omnitech.co.il

מצב מוצע
ק"מ 1:250

מחוז : המרכז
נפה : רחובות
מקום : רחובות
גוש : 3703
חלקות : 1217, 1218


הוכן עבור : עיריית רחובות

מספר חלקות	שטח	דונמים
1217	0.888	
1218	0.415	

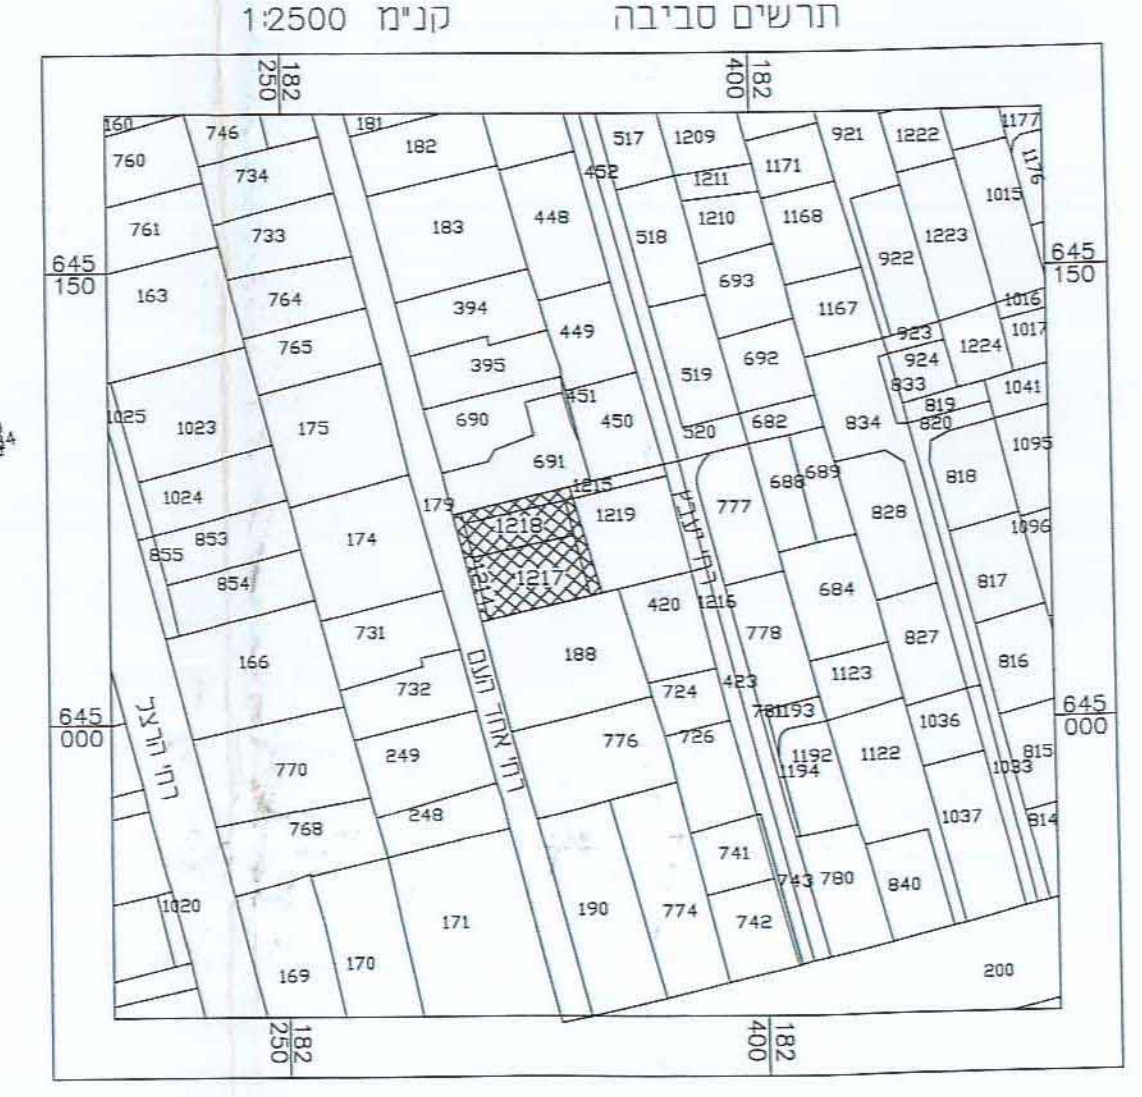

הערות:
1. תוכנית זו נכנסה לתוקף בתאריך 18.10.2015.

מפה טופוגרפית

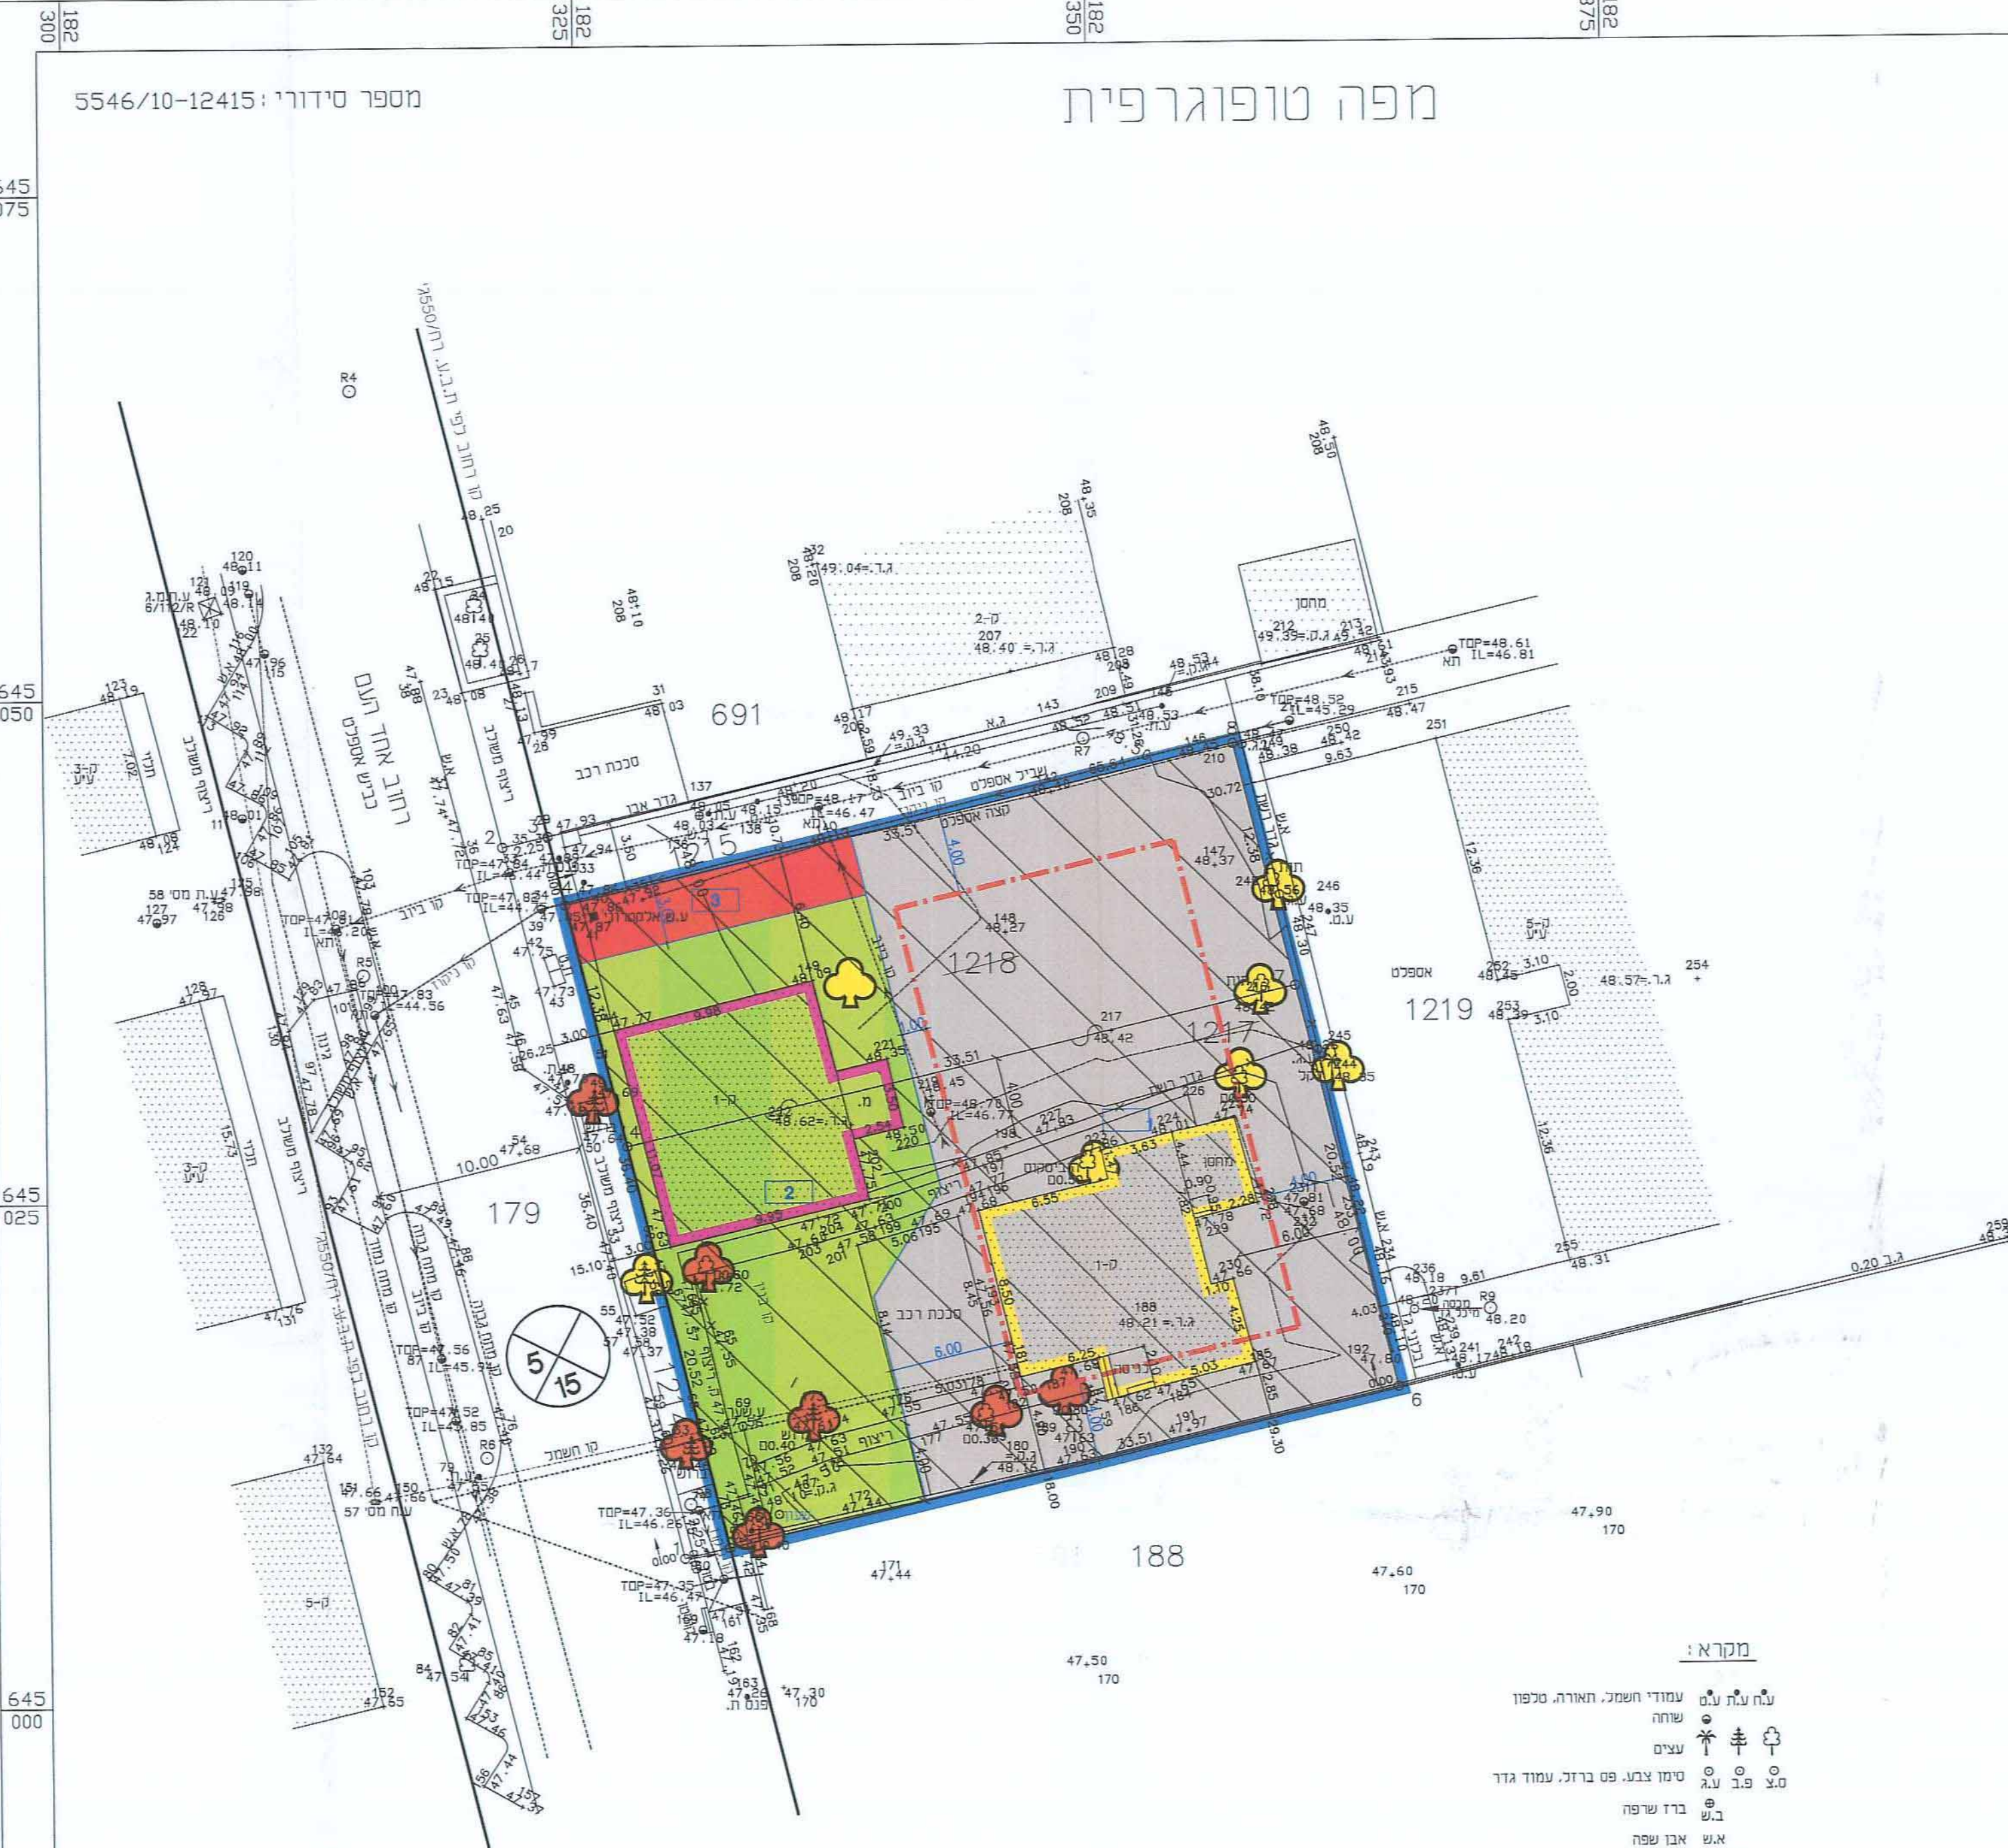

קנה מידה 1:250

מחוז: המרכז
נפה: רחובות
מקום: רחובות
גוש: 3703
חלקות: 1217, 1218

הוכן עבור: עיריית רחובות

תרשים סביבה
ק"מ 1:2500

מצב מאושר
ק"מ 1:250

מצב מוצע
ק"מ 1:250

הערות:
