

תכנית מס' 408-0097576

נתלמק\600\א\5\3 - מלון רמדה

נספח רקע מצב מאושר



סוג התכנית: מפורטת

איחוד וחלוקה	סמכות ראשית	חיתום או חרשאות
ללא	נדרה מקומית	תכנית שניתן מבחנה להוציא חיתום

מחזור: מרכז
מרחב תכנון מקומי: נתניה
רשות מקומית: נתניה
יישוב: נתניה

שטח התכנית: 6,150 מ"ר
קנה מידה: 1:500

גוש	סוג הגוש	חלקות בשלמותן	חלקי חלקות
8252	מוסדר	156	168
8253	מוסדר	-	258, 263

שלב: מותג ונוקד מהדורה: 1 תאריך: 13/11/2013


שמות וזחיתמות:

מגיש התכנית	שם המפרט	חומר	חומר
ויזם בפועל	שם המפרט	חומר	חומר
שם המפרט	חומר	חומר	חומר
שם המפרט	חומר	חומר	חומר
שם המפרט	חומר	חומר	חומר
שם המפרט	חומר	חומר	חומר

שם פרטי ומתחמה	הספר והזה	האדרי	17/11/2017
שם האדרי/שטח הסגור	512103862	חומר	כח"ט 29-10-2017
כח ע"א וכו'ס בע"מ			
שם פרטי ומתחמה	הספר והזה	האדרי	17/11/2017
שם האדרי/שטח הסגור	512282263	חומר	כח"ט 29-10-2017
וכס' יורד בע"מ			
שם פרטי ומתחמה	הספר והזה	האדרי	17/11/2017
שם האדרי/שטח הסגור	512460072	חומר	כח"ט 29-10-2017
ר.ע. מלכא וכו'ס בע"מ			

שם המפרט	חומר	חומר	חומר
שם המפרט	חומר	חומר	חומר
שם המפרט	חומר	חומר	חומר
שם המפרט	חומר	חומר	חומר
שם המפרט	חומר	חומר	חומר
שם המפרט	חומר	חומר	חומר

מצב מאושר קנ"מ 1:500

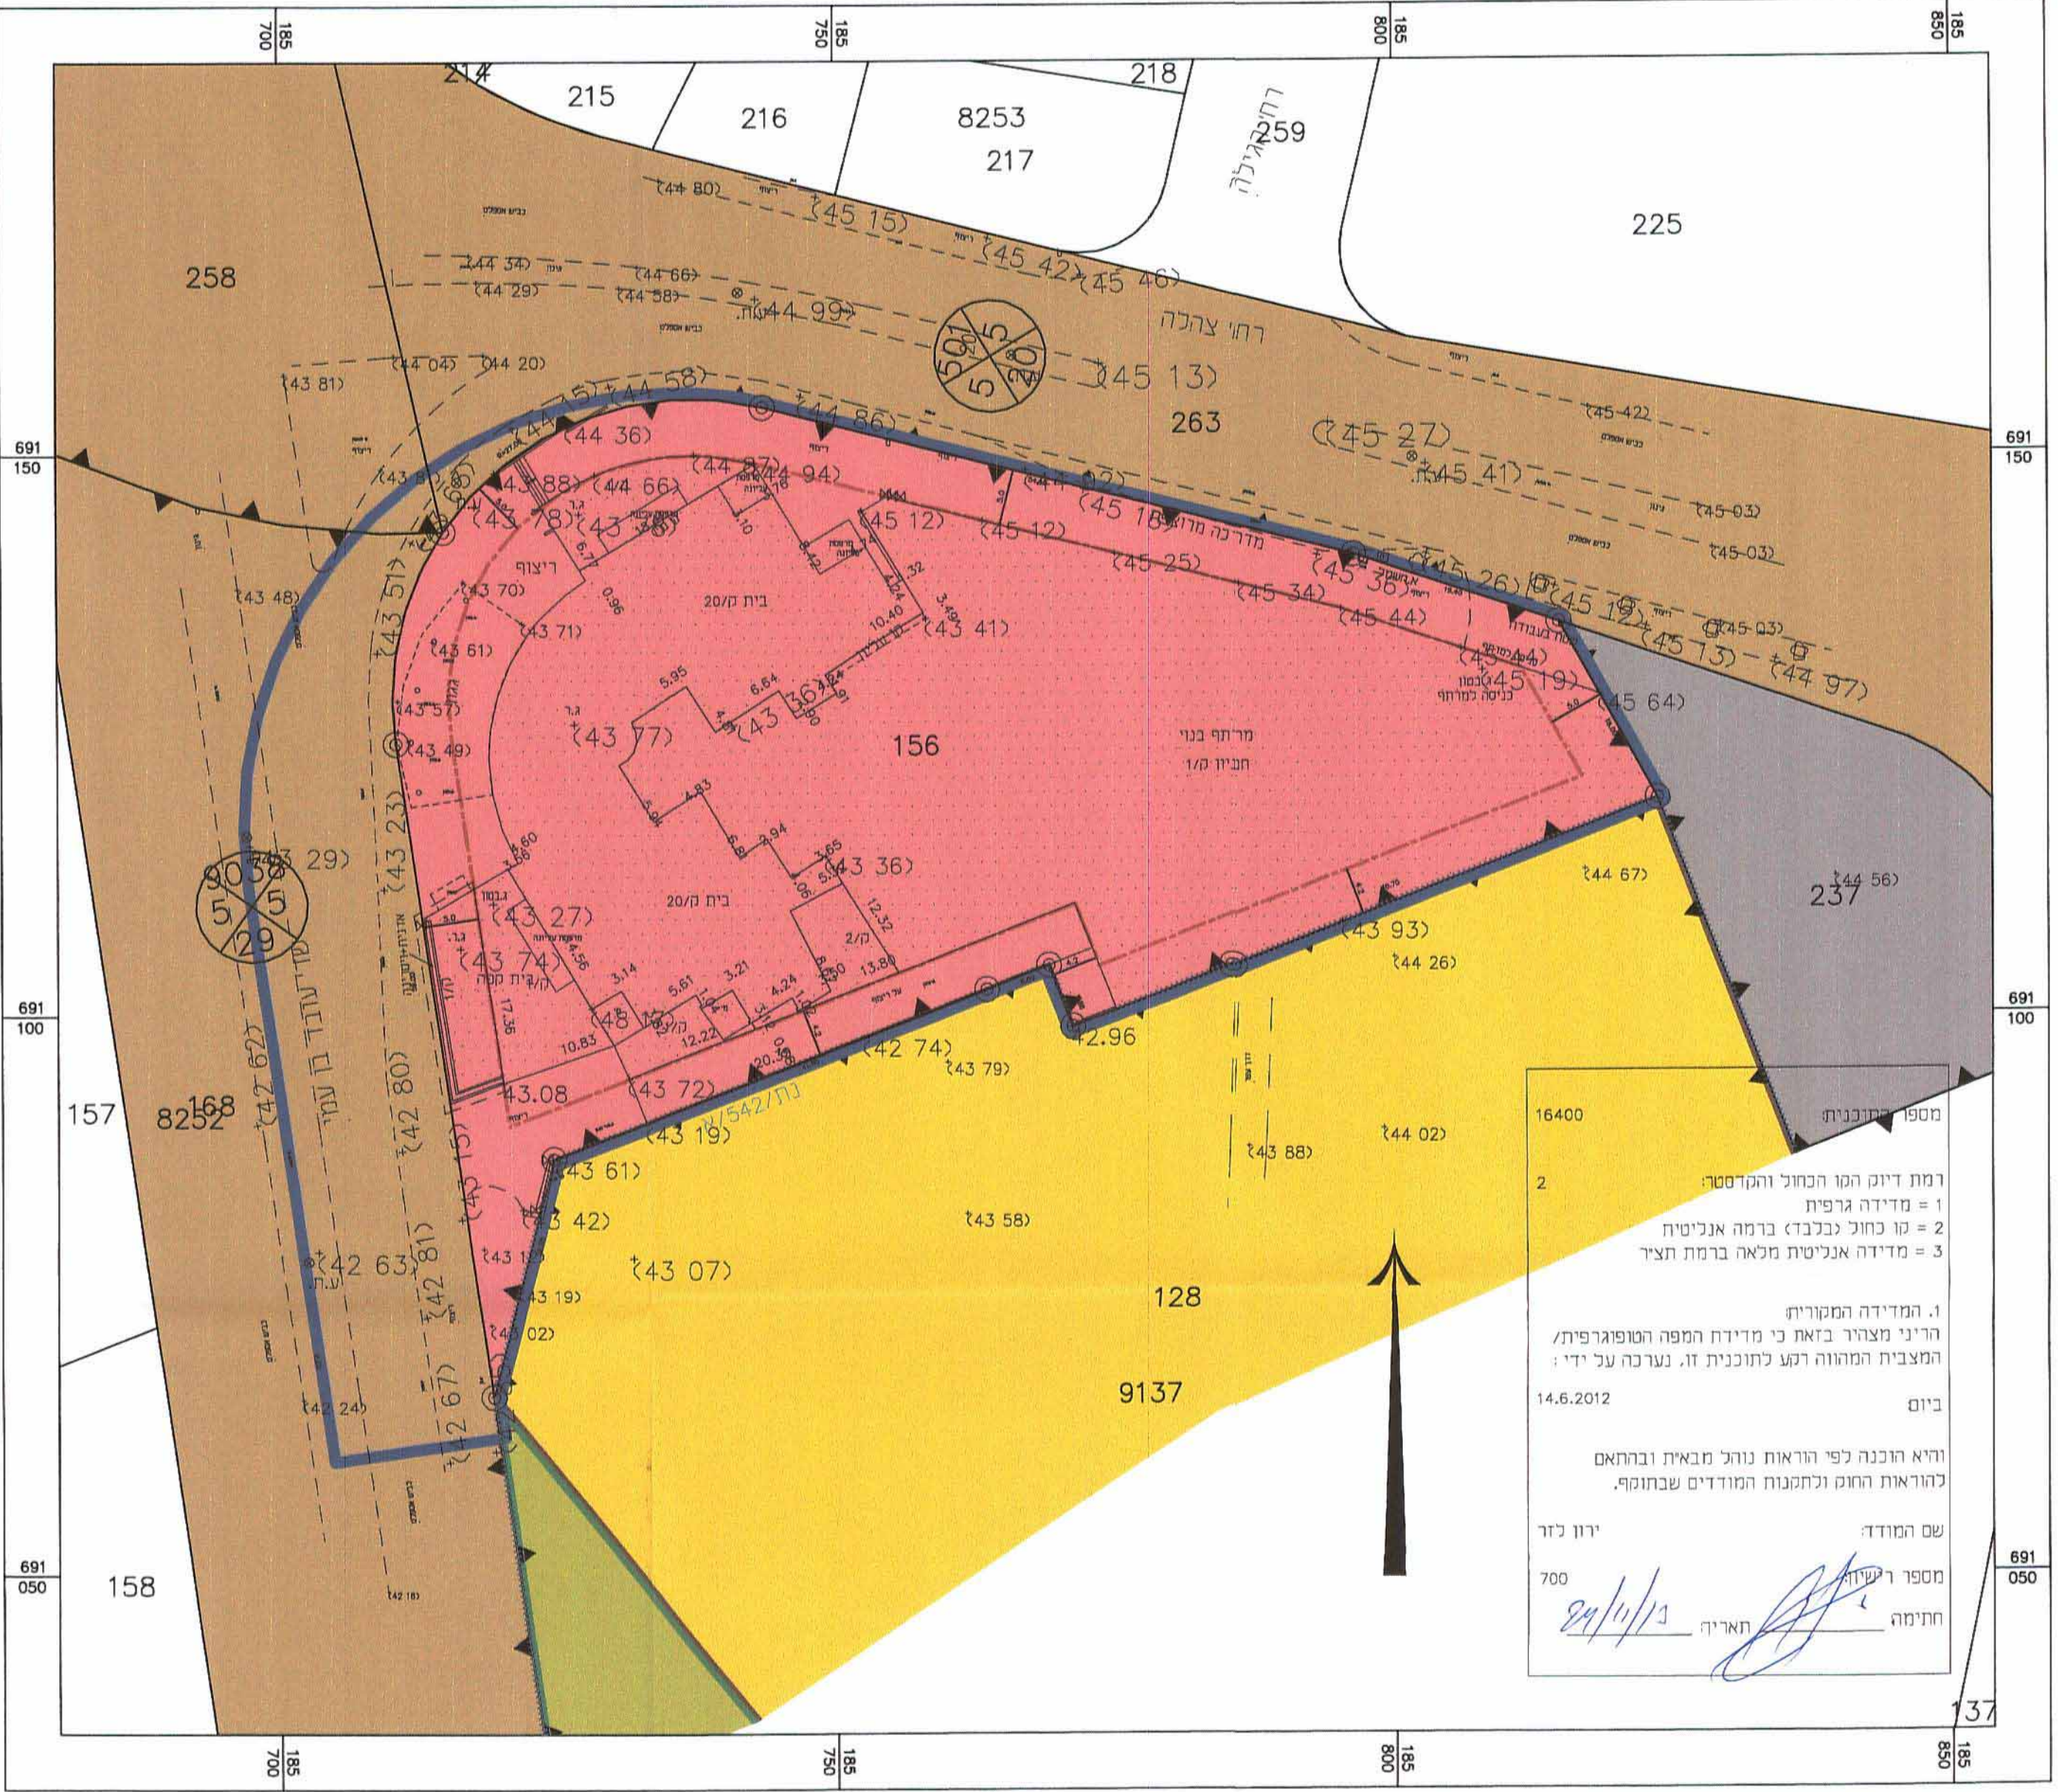

מקרא: מצב מאושר

- גבול התכנית
- קו בניין
- גבול תכנית מאושרת
- מספר תכנית מאושרת
- מלונות נופש לפי נת/600/א/5/2
- מרכז קוגרטיס לפי נת/542/א
- אזור עסקים
- דרך מאושרת
- שטח פרטי פתוח
- מספר הדרך
- קו בניין
- דיווח הדרך

רמת דיוק המסלול וההדמיה:
1 = מדידה גרפית
2 = קו כחול נכבד ברמה אנליטית
3 = מדידה אנליטית מכלה ברמת חציר

1. המדידה המקורית
הריני מצהיר בזאת כי מדידת המפה הסופוגרפית/המצבית המהווה רעם לתוכנית זו, נערכה על ידי:
ביום 14.6.2012

והיא הוכנה לפי הנראות נוהל מבאית ובהתאם להוראות החוק ולתקנות המודדים שבחוק.

שם המודד:
מספר רישוי:
חתימה: 24/11/13