



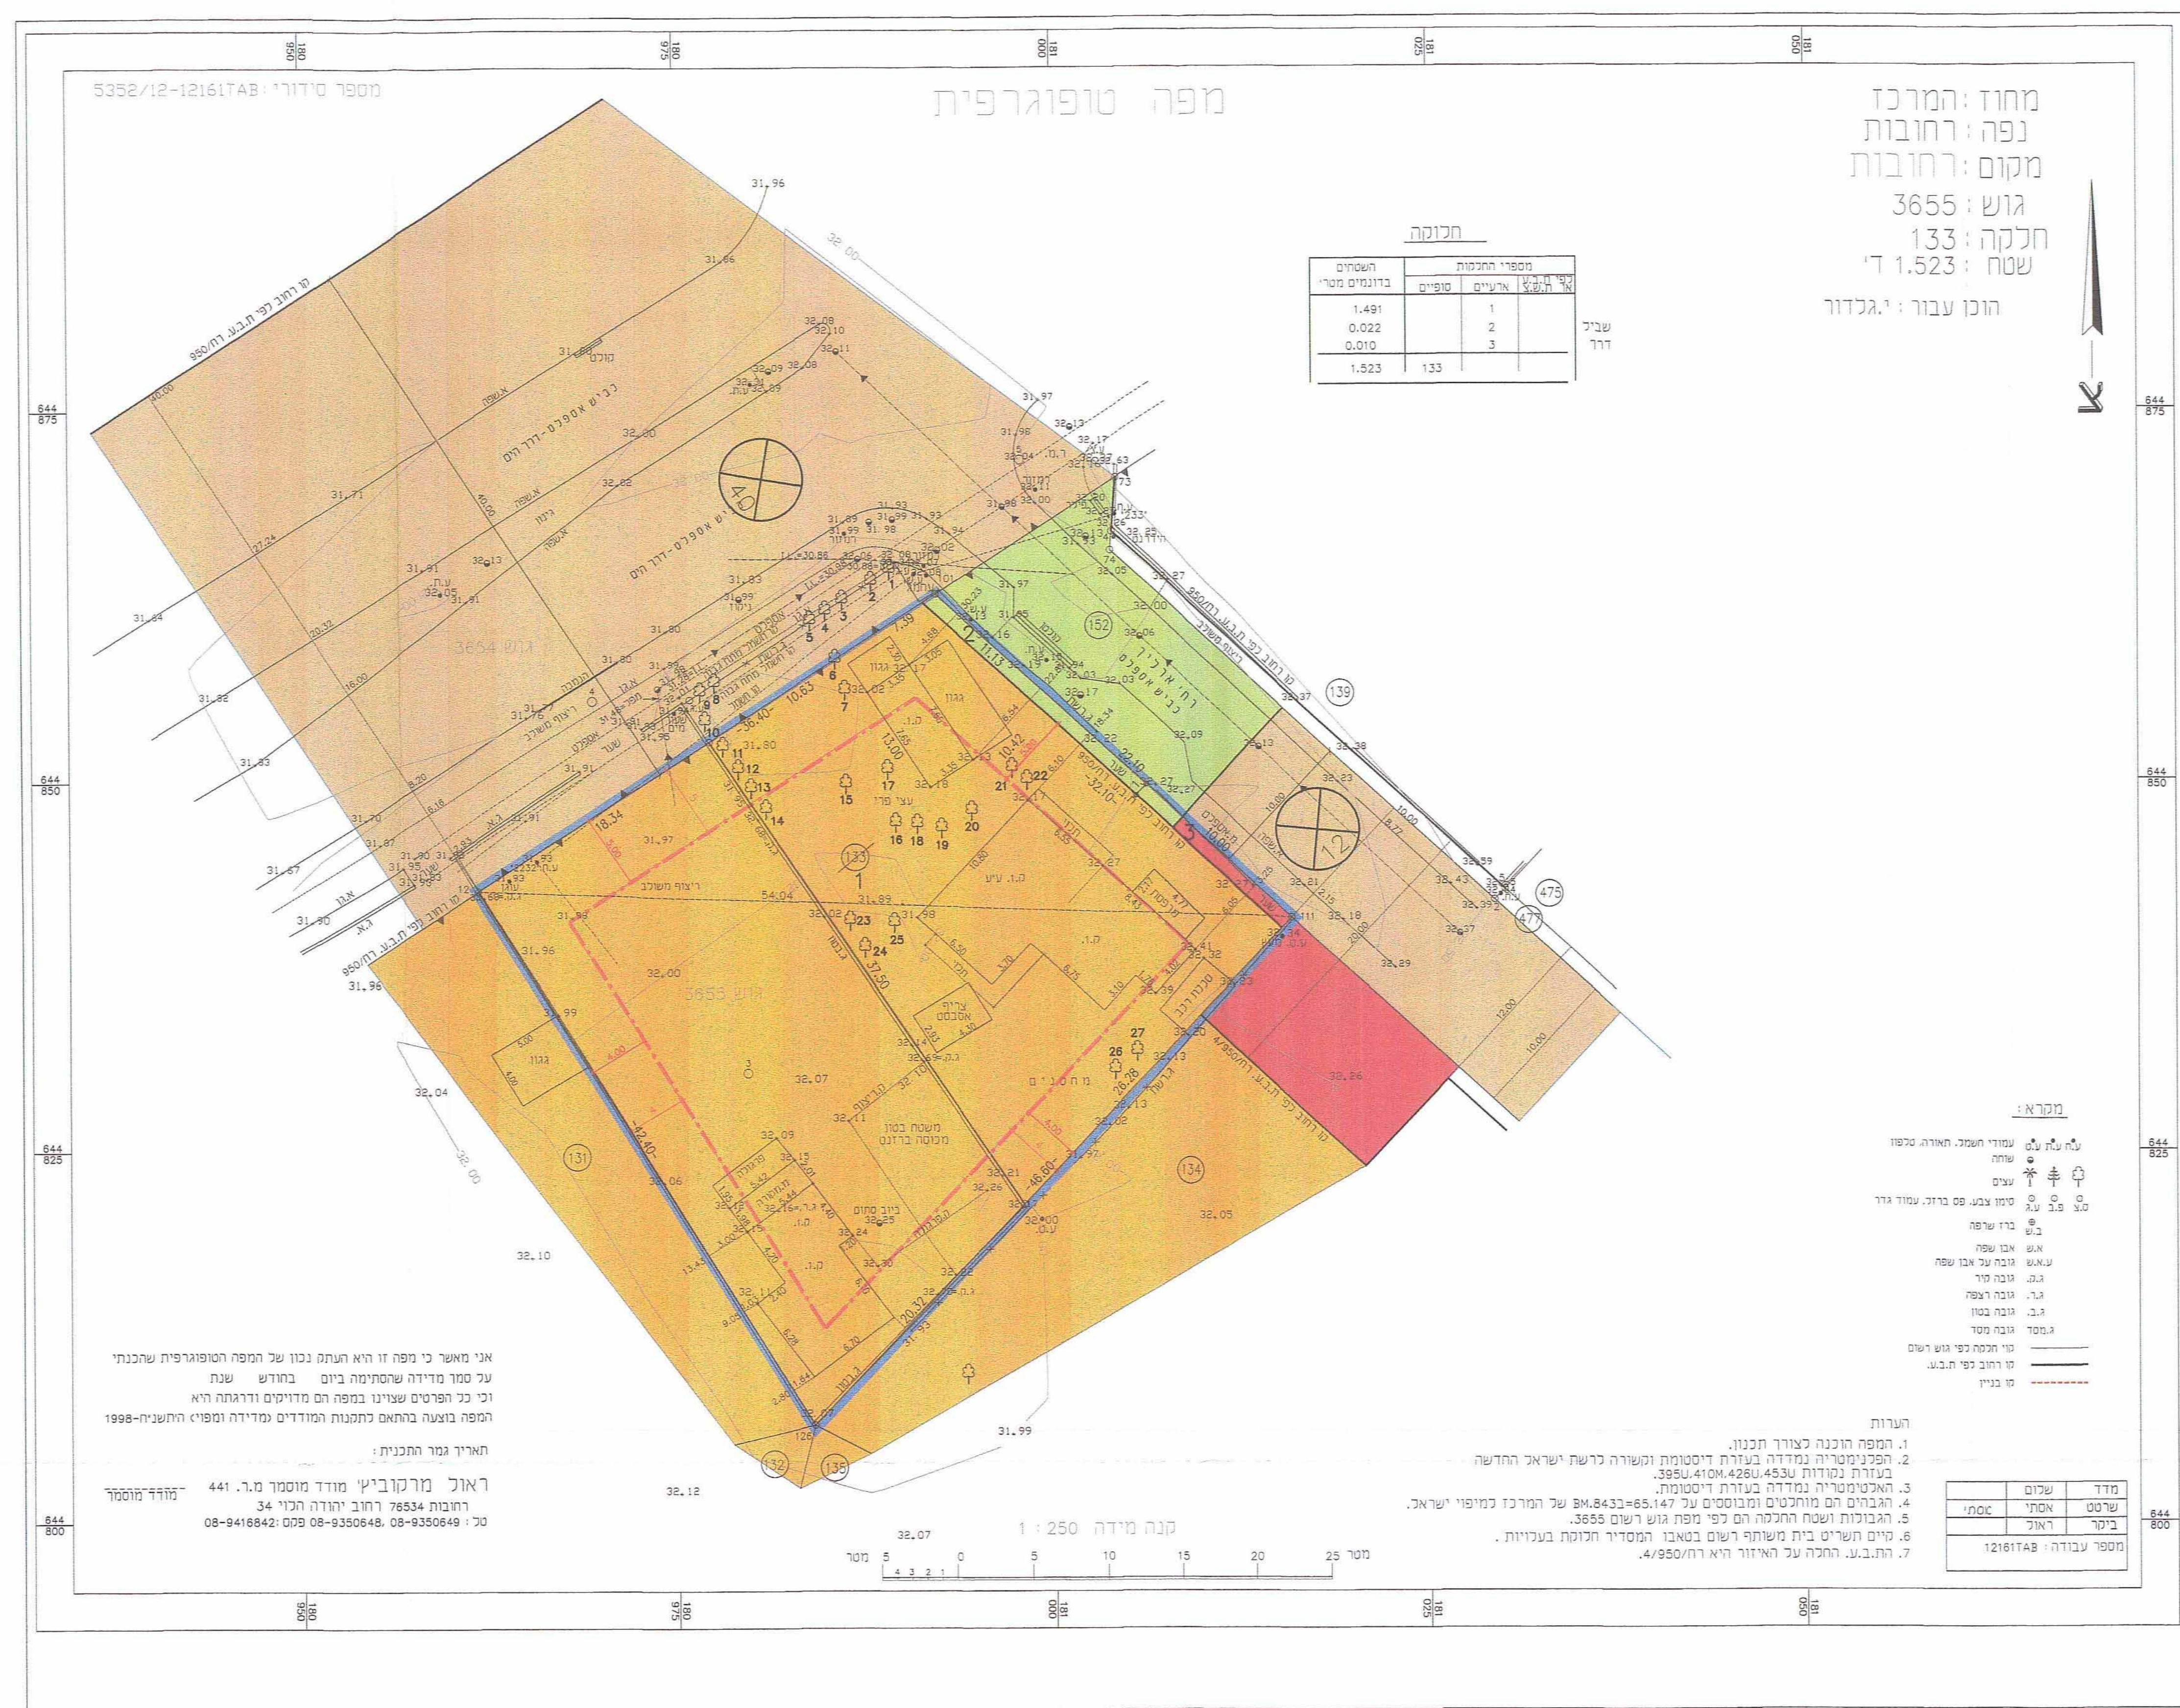

מצב מאושר קנ"מ 1:250

- 

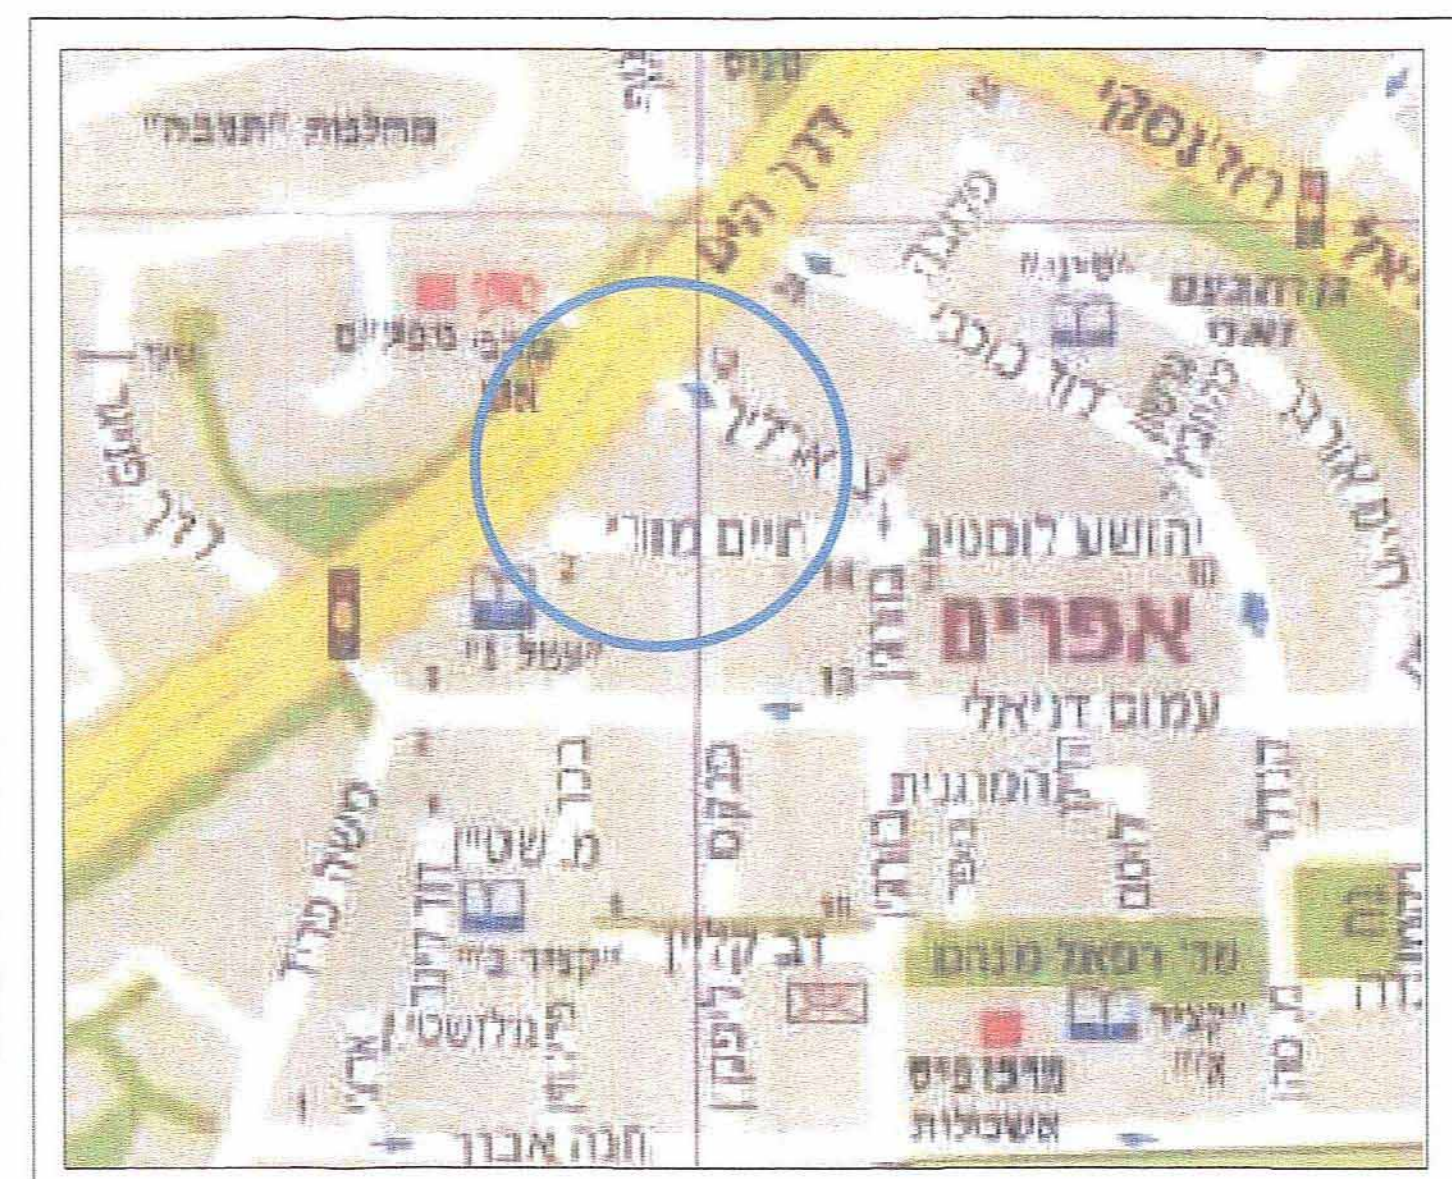



## מפת העיר



תרשים סביבה יעודי קרקע



תרשים סביבה      ק"מ: 1:2500
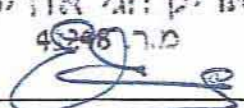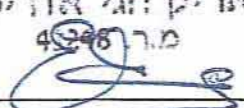
|   |   |
|---|---|
| חוק התכנון והבנייה, התשכ"ה - 1965<br><b>תכנית מפורטת</b>                                                                |   |
| <b>מס' 414-0124396</b>                                                                                                  |   |
| <b>ר\ח\מק\ 150 \ 4 \ ד</b><br><b>ארליך דרך היס, רחובות</b>                                                              |   |
| <b>תשרים מצב מאושר</b> גליון 1 מתוך 1                                                                                   |   |
| <b>מחזור</b><br><b>מרכז</b>                                                                                             | <b>משרד הפנים</b><br><b>ממור מרכז</b><br>13. 01. 2014<br>נתקבל<br>תיק מס'                                               |
| <b>מרחב תכנון מקומי</b>                                                                                                 | <b>רחובות</b>   |
| <b>רשות מקומית</b>   | <b>רחובות</b>   |
| <b>ישוב</b>   | <b>רחובות</b>   |
| <b>תאריך</b>   | 3/ 3/ 2013   |
| <b>שם הנספח</b>   | <b>קנ"מ</b>   |
| <b>מצב מאושר</b>   | 1250   |
| <b>תרשים סביבה</b>   | -   |
| <b>תרשים נוסף</b>   | -   |
| <b>תרשים נוסף</b>   | -   |
| <b>תמונה נוספת</b>   | -   |
| <b>שמות וחתימות:</b>   |   |
| <b>עורך</b><br><b>התוכנית</b>                                                                                           | שם: <b>אדריכל אריק חגי</b><br>תאריך: <b>אדריכל אריק חגי</b>                                                             |
| חתימה:<br><b>אריק חגי אדריכל</b><br> | חתימה:<br><b>אריק חגי אדריכל</b><br> |