

תכנית מס' 0112276-410

שם תכנית: תוספת 2 דירות גן בניין למגורים

תכנית מתאר מקומית
הכוללת הוראות של תכנית מפורטת

נספח מצב מאושר

איחוד וחלוקה	סמכות ראשית	אופי התכנית
ללא איחוד וחלוקה	ועדה מקומית	תכנית שניתן מכוחה להוציא היתרים

מחזור: מרחב תכנון מקומי: פתח תקווה
מרחב תכנון מקומי: פתח תקווה
ישוב: פתח תקווה

שטח התכנית: 2.290 ד'
ק.מ. 1:250

גושים וחלקות בתכנית:

גוש	סוג הגוש	חלקות בשלמותן	חלקי חלקות	מגרש
6716	מוסדר	-	200	502

אשר/חתימות מוסדות התכנון:

Blank area for signatures and stamps.

שלב: מתן תוקף מהדורה: 2 תאריך: 03/12/15

שמות וזחתימות:

שם:	דוד גלמן	חתימה:
ע"י עו"ד גלמן	דוד גלמן	חתימה:
כתובת: רח' הרגנה 17 פתח-תקווה	טלפון: 03-9041933	פקס: 03-9311969
שם: יחזקאל יורם	חתימה:	דוא"ל:
כתובת: רח' משה ארם 10 תל אביב	טלפון: 050-5296011	פקס: 050-5296011
שם: יחזקאל שושנה	חתימה:	דוא"ל:
כתובת: רח' משה ארם 10 תל אביב	טלפון: 050-5296011	פקס: 050-5296011


שם:	דוד גלמן	חתימה:
ע"י עו"ד גלמן	דוד גלמן	חתימה:
כתובת: רח' הרגנה 17 פתח-תקווה	טלפון: 03-9041933	פקס: 03-9311969
שם: יחזקאל יורם ושושנה	חתימה:	דוא"ל:
כתובת: רח' משה ארם 10 תל אביב	טלפון: 050-5296011	פקס: 050-5296011
שם: דורסהימר מיכה ובריסט	חתימה:	דוא"ל:
כתובת: רח' משה ארם 10 תל אביב	טלפון: 054-4818738	פקס: 054-4818738

שם:	דורון גולדסר	חתימה:
כתובת: רח' בן-צבי 10 פתח-תקווה	טלפון: 03-9327029	פקס: 03-9327124
שם: לאוניד לייכמן	חתימה:	דוא"ל: office@goldarch.co.il

שם:	לאוניד לייכמן	חתימה:
כתובת: ת.ד.9312. פי"ת	טלפון: 03-931 00 21	פקס: 03-931 00 21
שם: לאוניד לייכמן	חתימה:	דוא"ל:
תאריך עדכון מדידת השריט:	24.11.15	




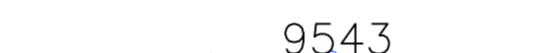
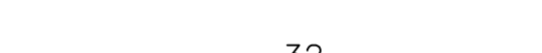


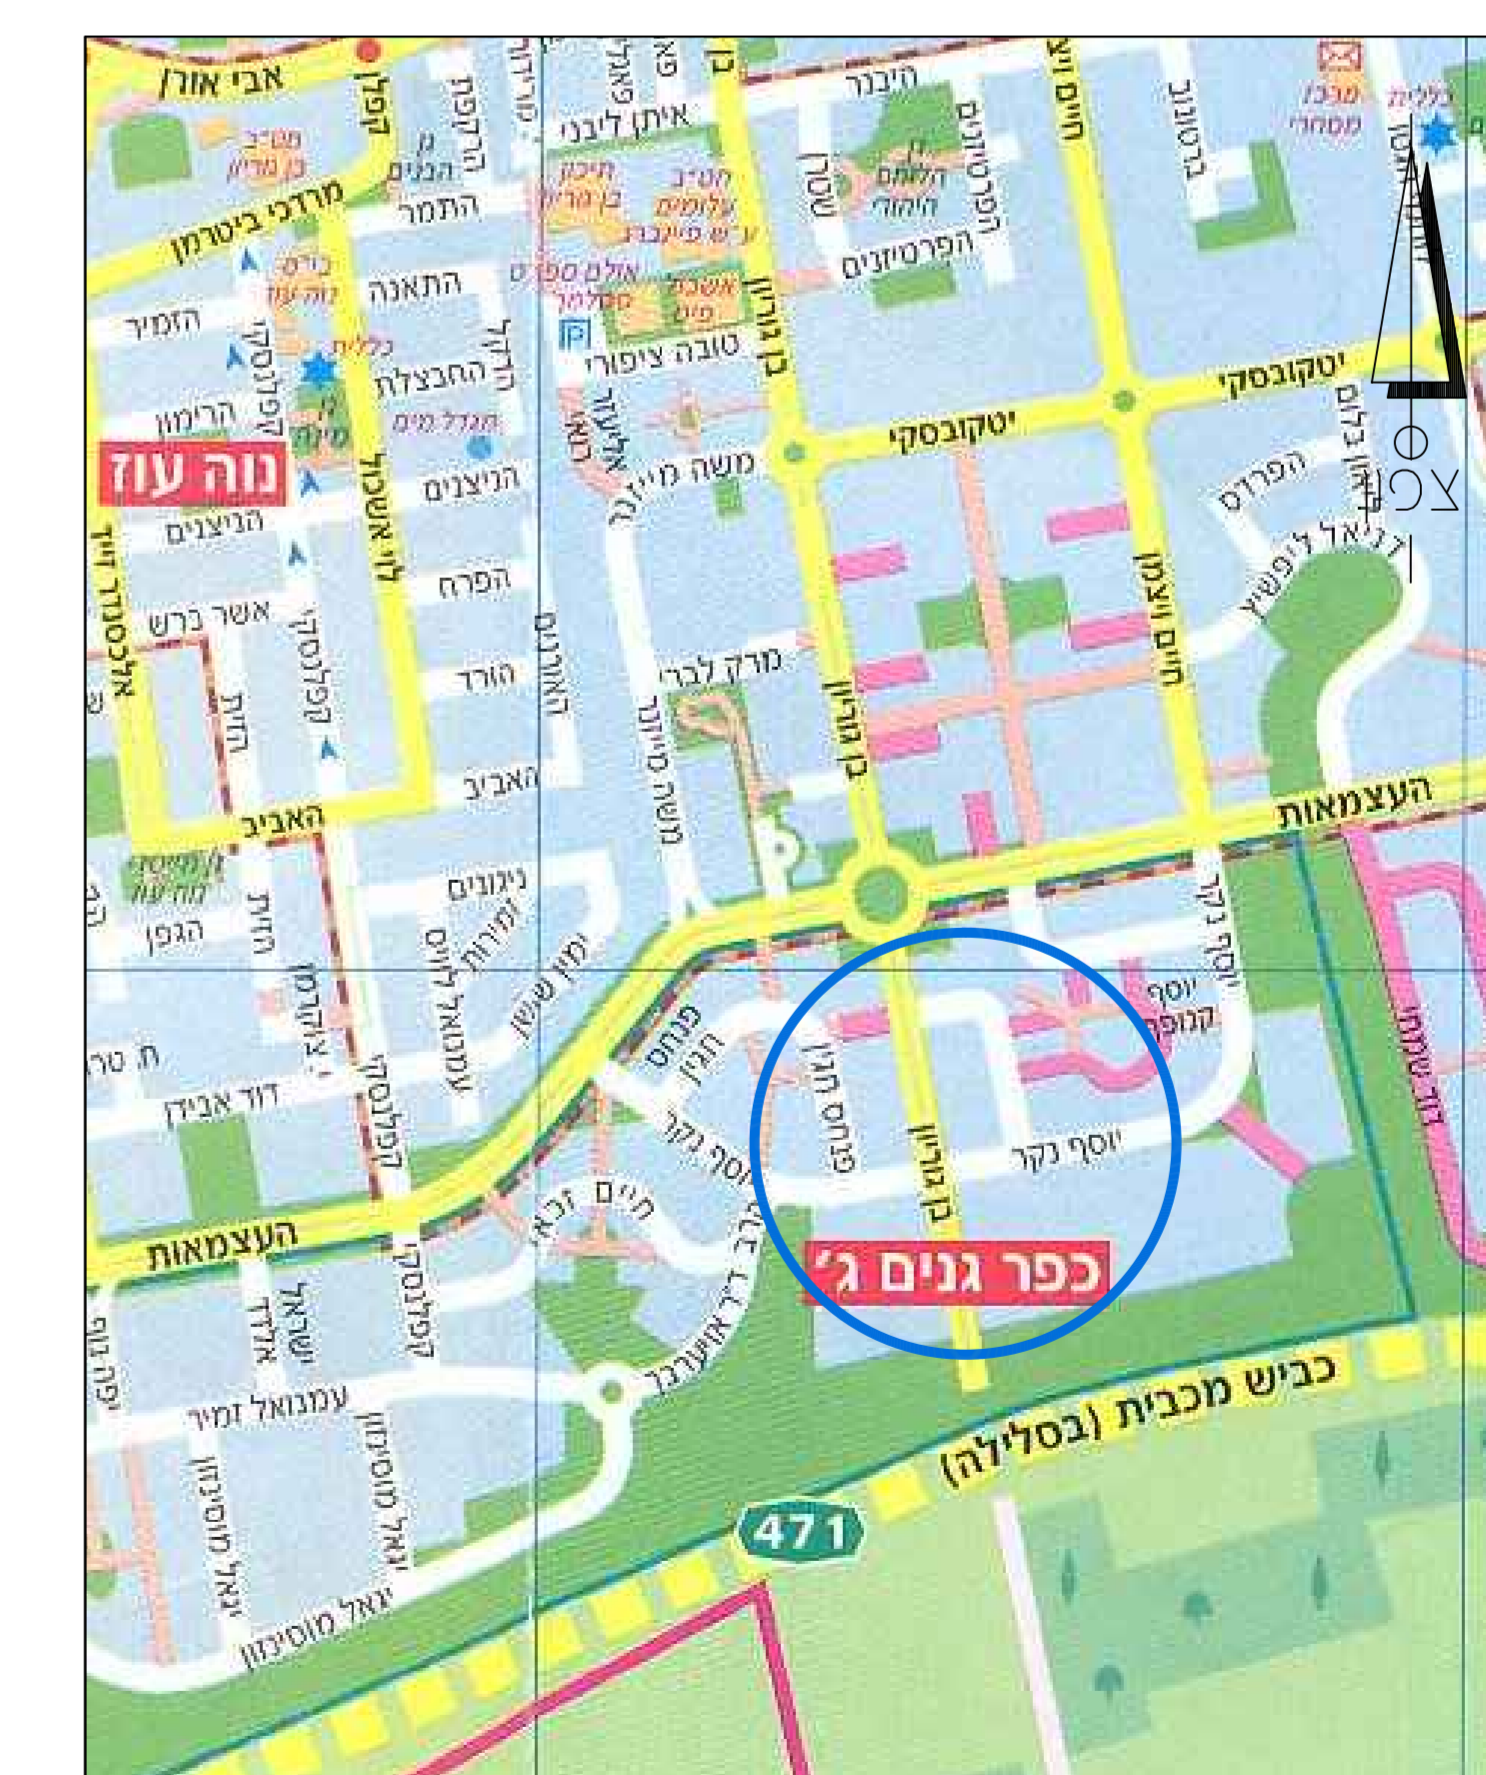
 





תרשים סביבה קרובה - 1:2,500





תרשים סביבה כללי - 1:5,000

מקרא מצב מאושר:

(*) יעד שאינו לפי מא"ת

-  גבול תכנית
-  גבול גוש ומספרו
-  גבול חלקה ומספרה
-  גבול תח' שטח
-  מגורים כ' (*)
-  שטח ציבורי פתוח
-  דרך מאושרת
-  מכנה מוצע
-  קו בניין
-  מספר הדרך
-  קו בניין
-  רוחב הדרך

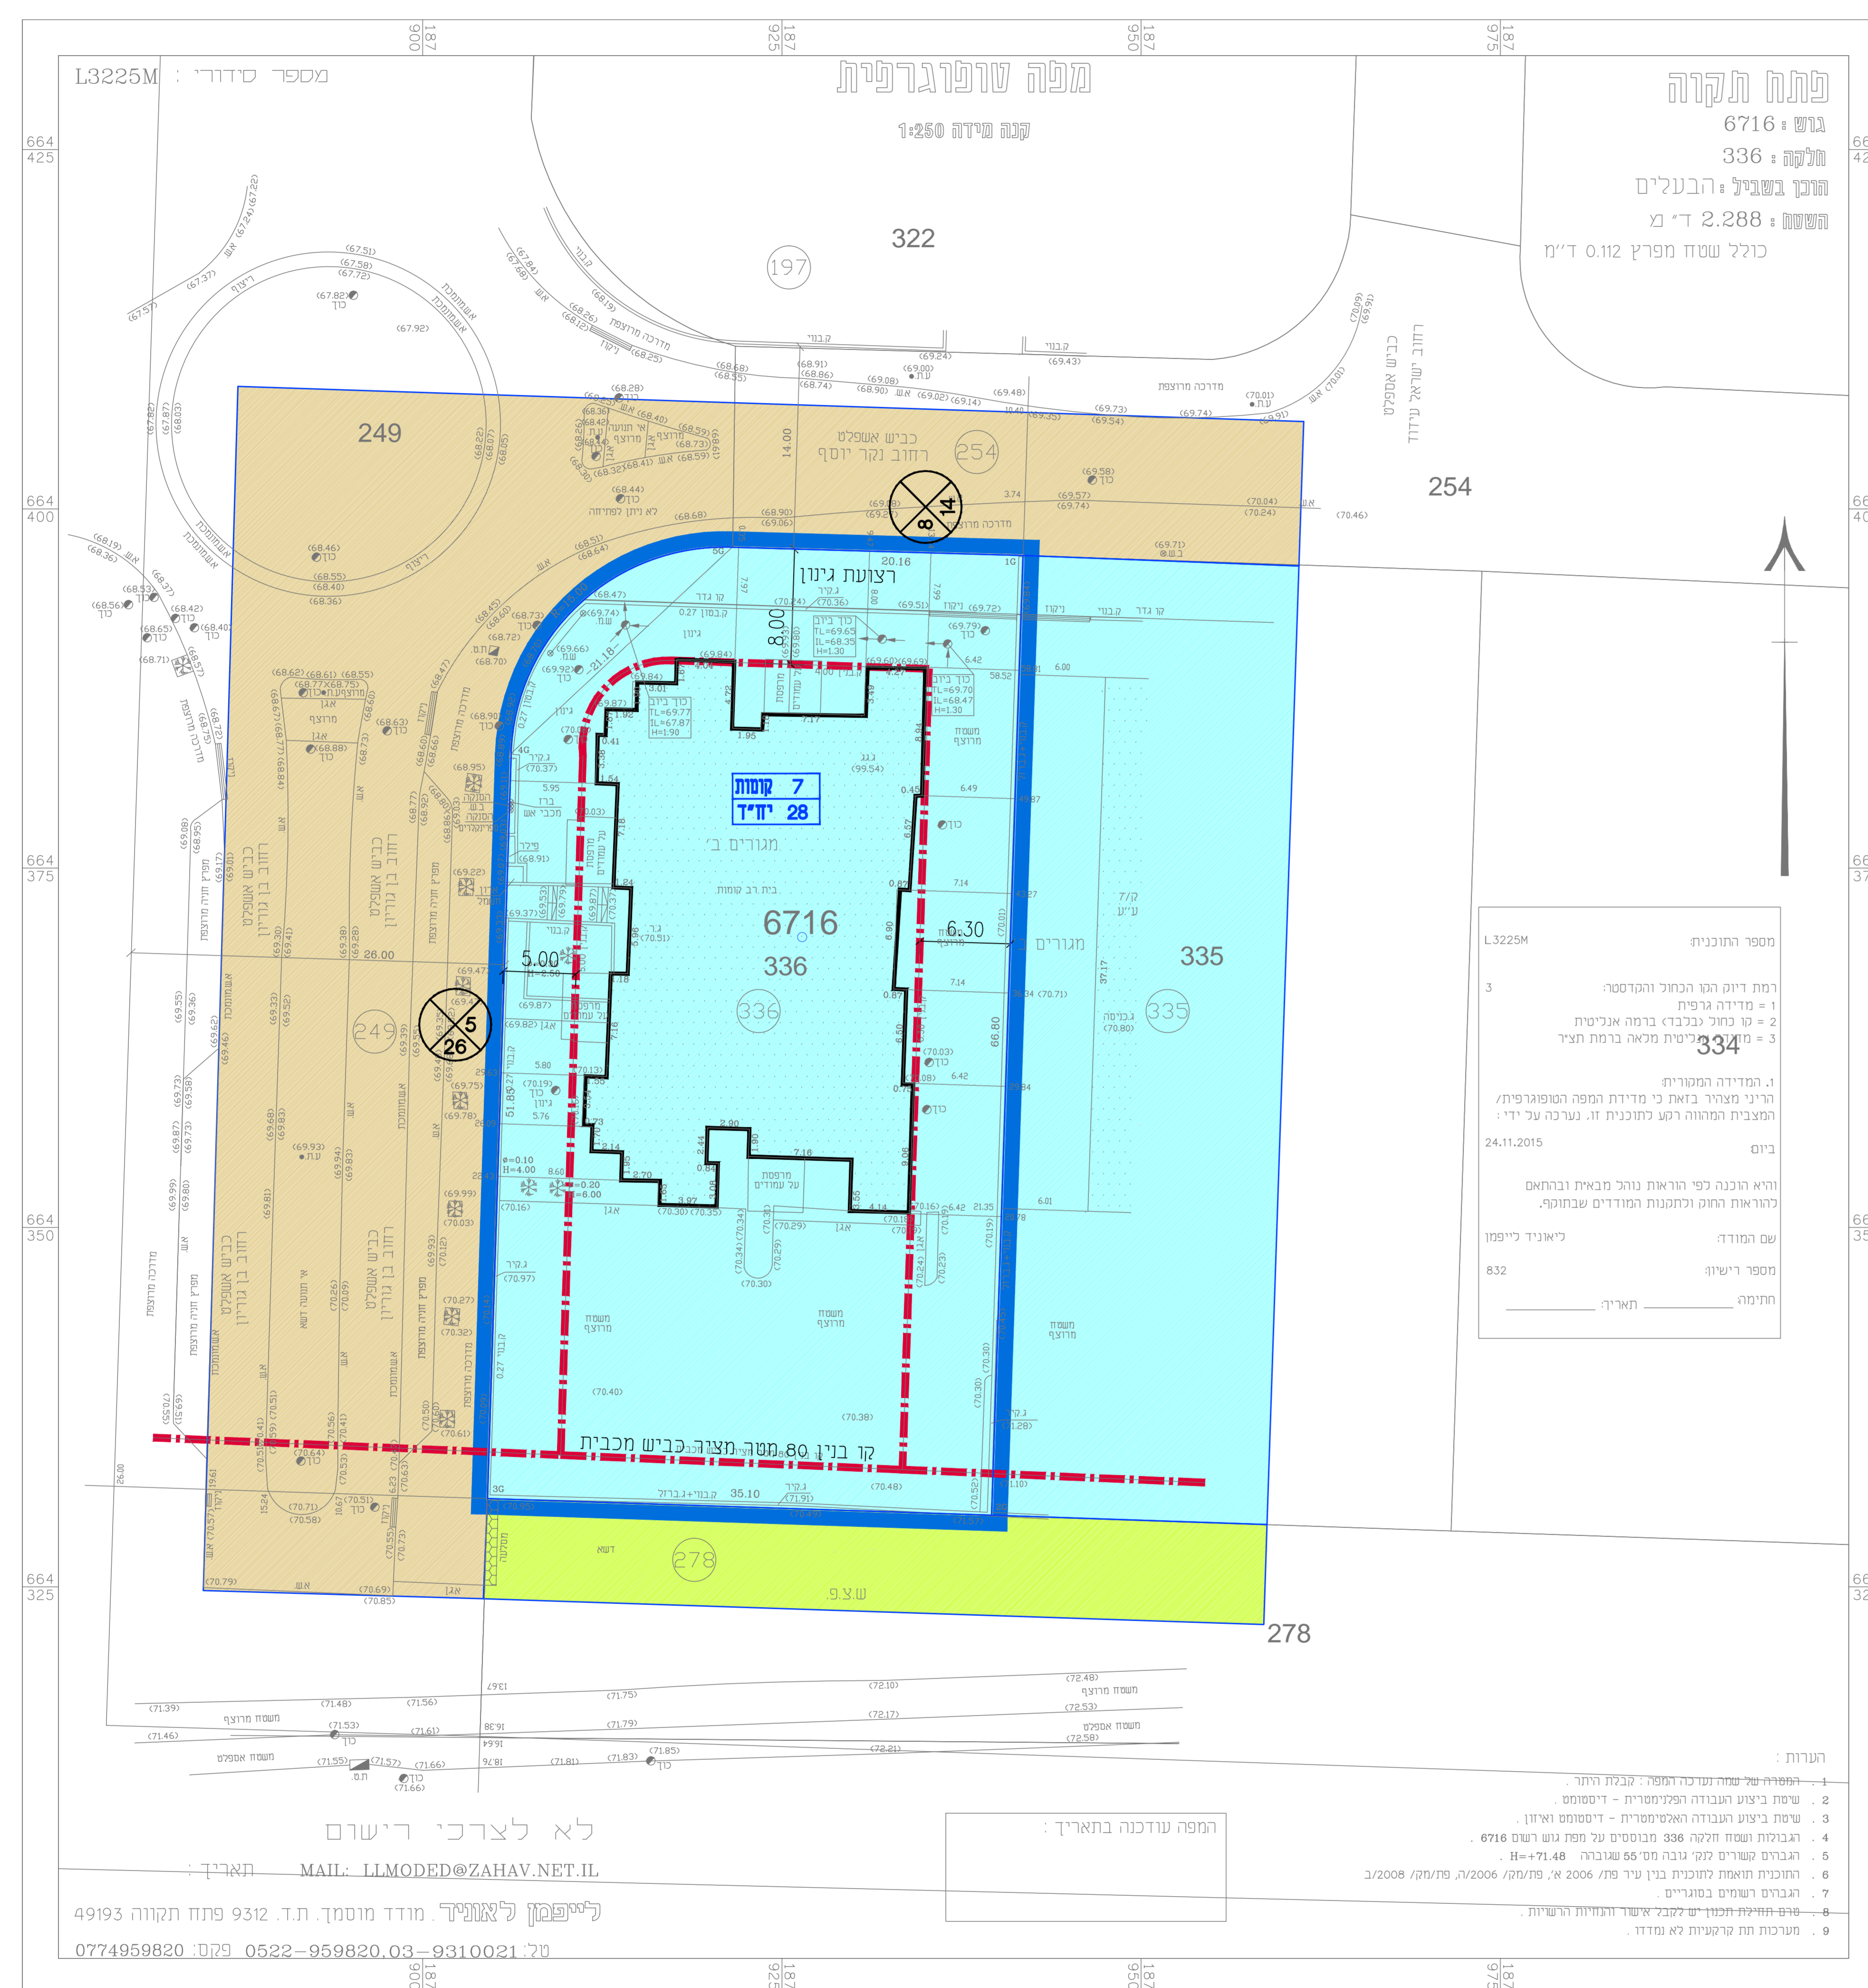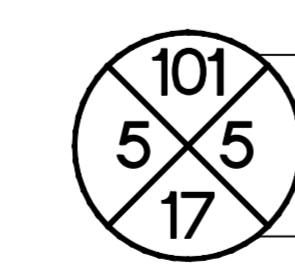

מצב מאושר - 1:250

