

תכנית מס' שד\290\57

תוספת זכויות בנייה, גוש 6452 חלקה 295 רמות השבים

משרד רישום מקומי
 מחוז השרון
 18.12.2013

סוג התכנית: מפורטת

איחוד חלוקה מסכות ראשית	היתרים או הרשאות
בהסכמת כל הבאים	הכנת שטח מבנה להצגת היתרים

מחוז: מרכז
 מרחב תכנון מקומי: דרום השרון
 רשות מקומית: רמות השבים
 יישוב: רמות השבים

שטח התכנית: 2,965 מ"ר
 קנה מידות: 1:250
 תאריך: 04.12.2013

גוש	מסד	חלקה	חלקי חלקות
295	295	295	

חותמות מוסד התכנון:

<p>היום התכנית נכנסה לתוקף 27/11/2013</p>	<p>היום התכנית נכנסה לתוקף 27/11/2013</p>
--	--

שלב: מתן תוקף מהודרה: 1 תאריך: 27/11/2013

שמות והתימות:

מגיש התכנית	תאריך	שם
...	30/11/13	...
יום פועלי	תאריך	שם
...	30/11/13	...
בעלי עניין בקרקע	תאריך	שם
...	30/11/13	...
...	30/11/13	...

מרחב התכנית	תאריך	שם
...	27/11/13	...
מודד	תאריך	שם
...	27/11/13	...


הצהרת מודד:

הריני מצהיר בזאת כי מדידת שטח המסופרת/משמשת/מסומנת במפה זו נעשתה על ידי בדיקה פיזית וזאת לפי תוכנית חלוקה מס' 57/290\130/144/143/142/2/1

שם המודד: 06/10/13
 מספר רישון: 1181
 תאריך: 27.11.13

מצב מאושר

קנה 1:250

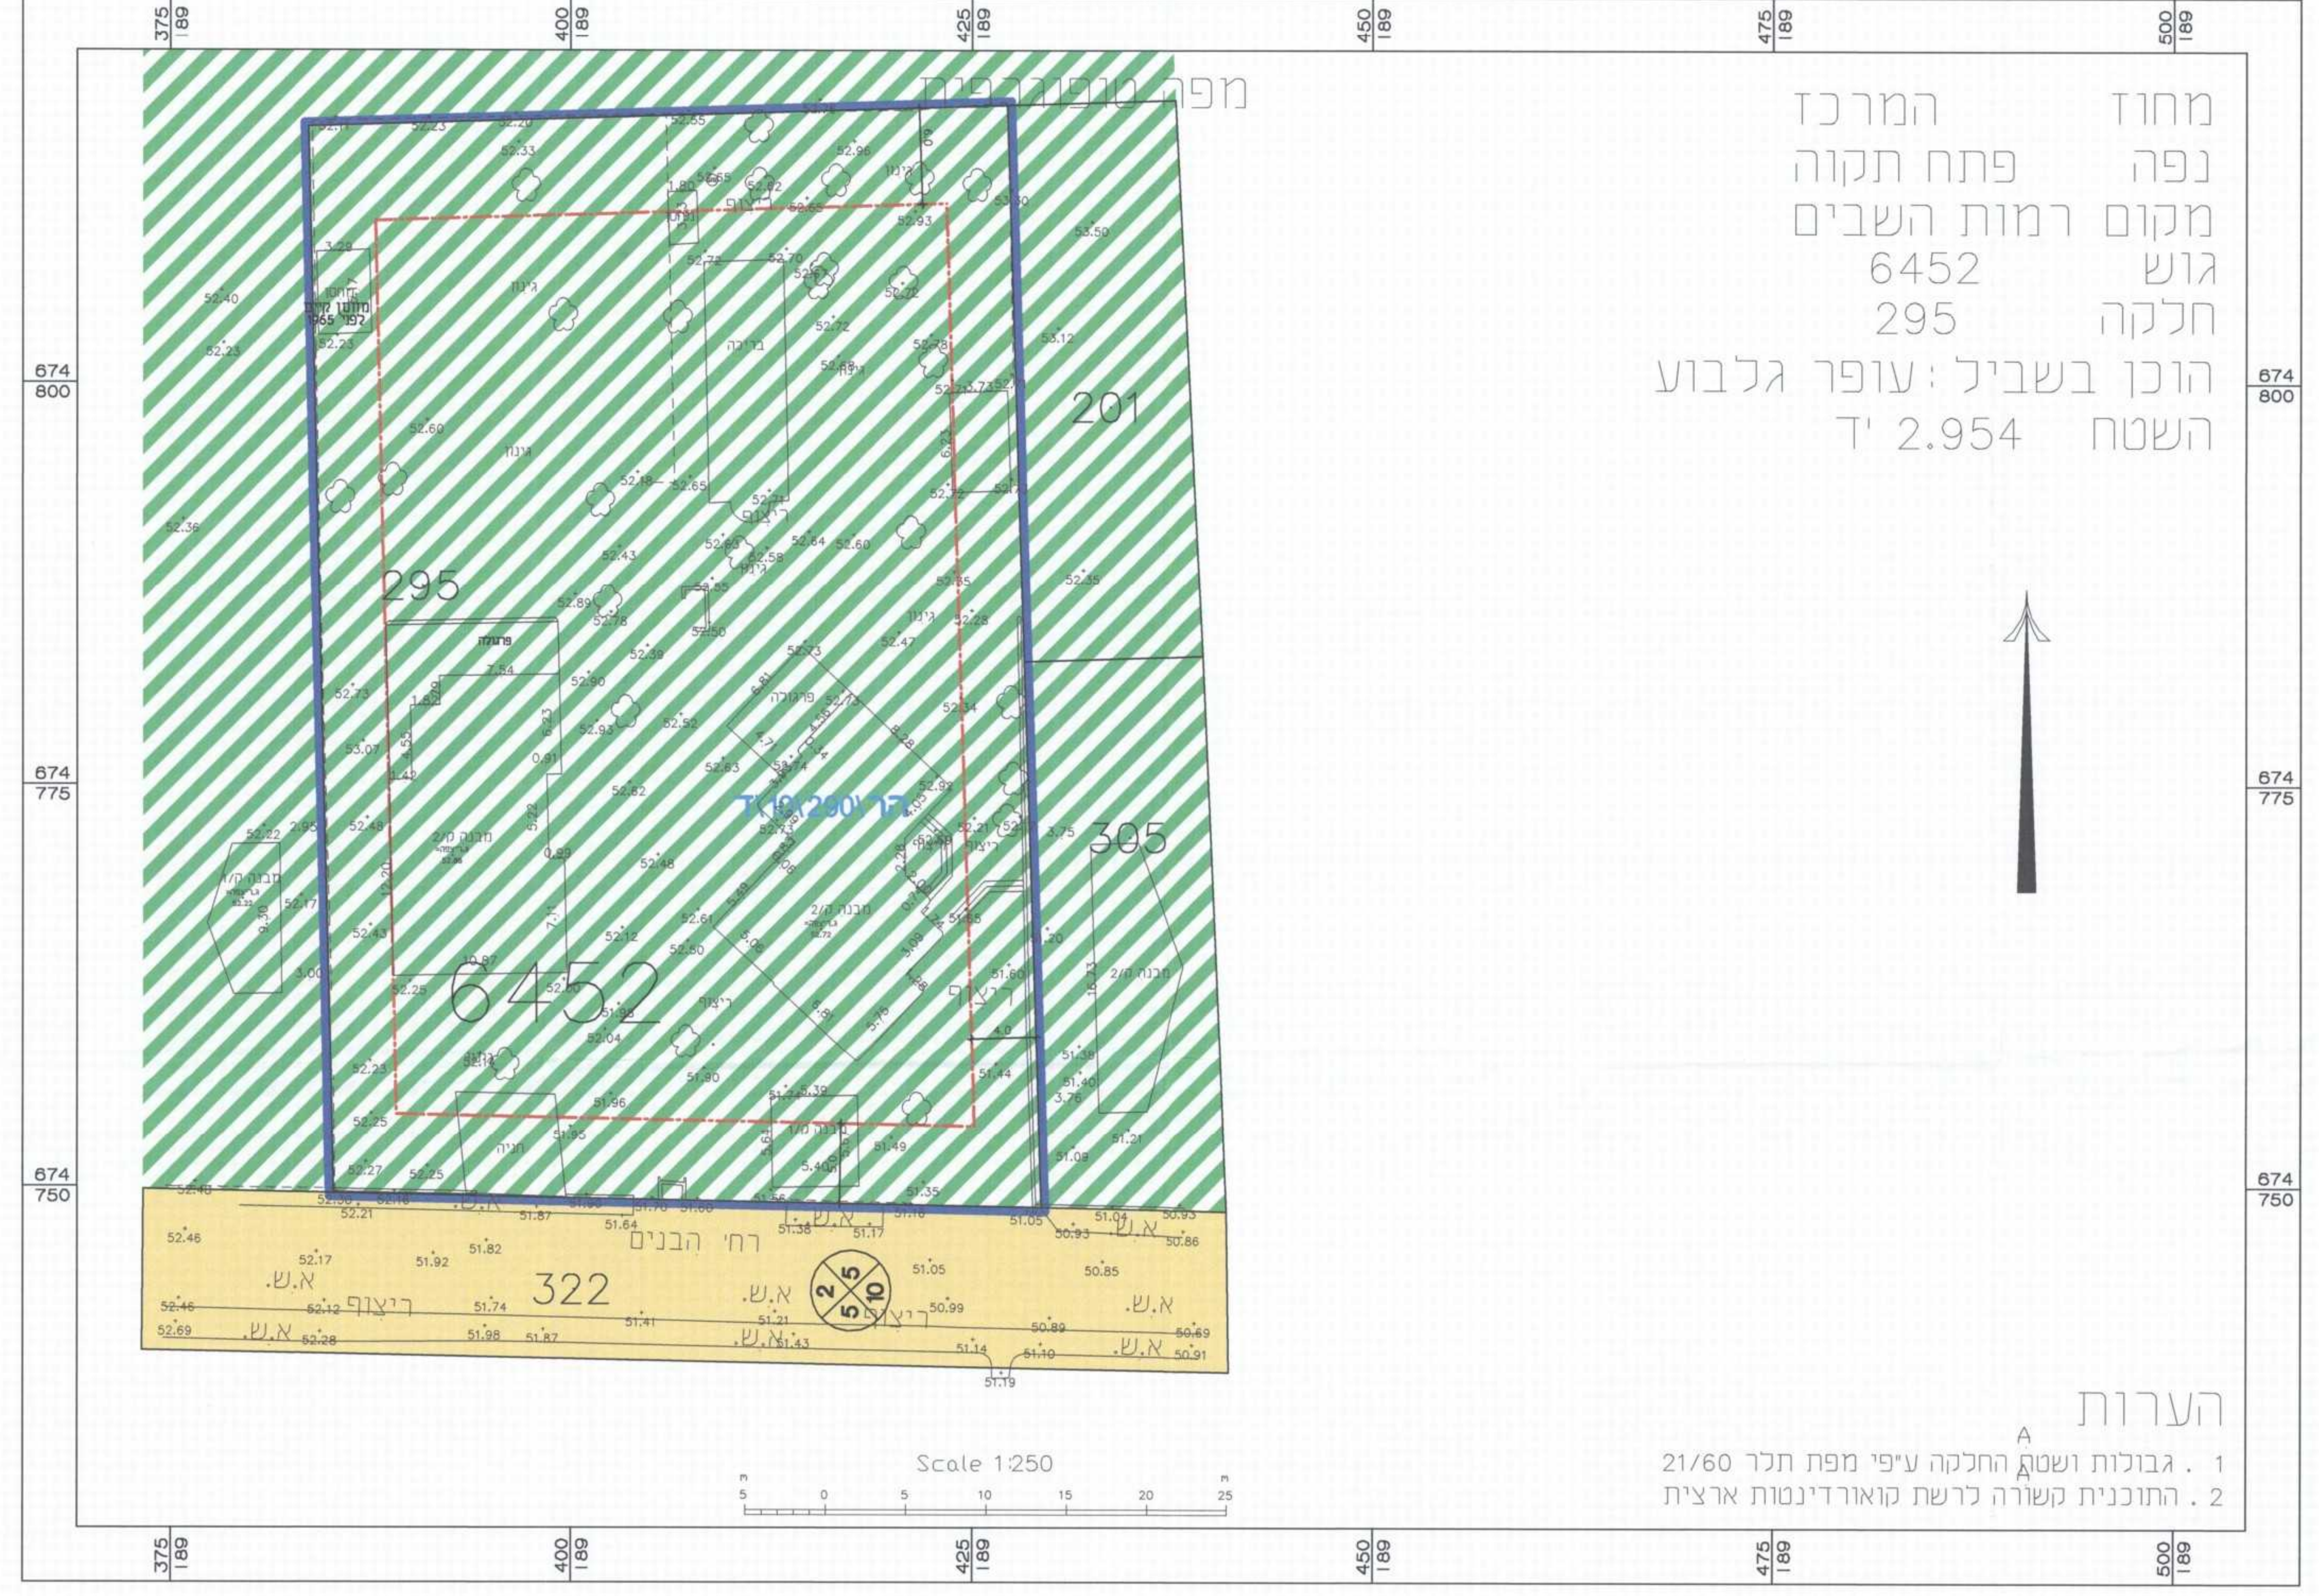

הערות


- גבולות ושטח החלקה עיפי מפת תכר 21/60
- התוכנית קשורה לרשת קואורדינטות ארצית

מקרא: מצב מאושר

- גבול התכנית
- קו בניין
- מספר חבנית מאושרת
- הקלא 'א'
- דרך מאושרת
- מספר הדרך
- קו בניין
- דוח הדרך

מצב מוצע

קנה 1:250

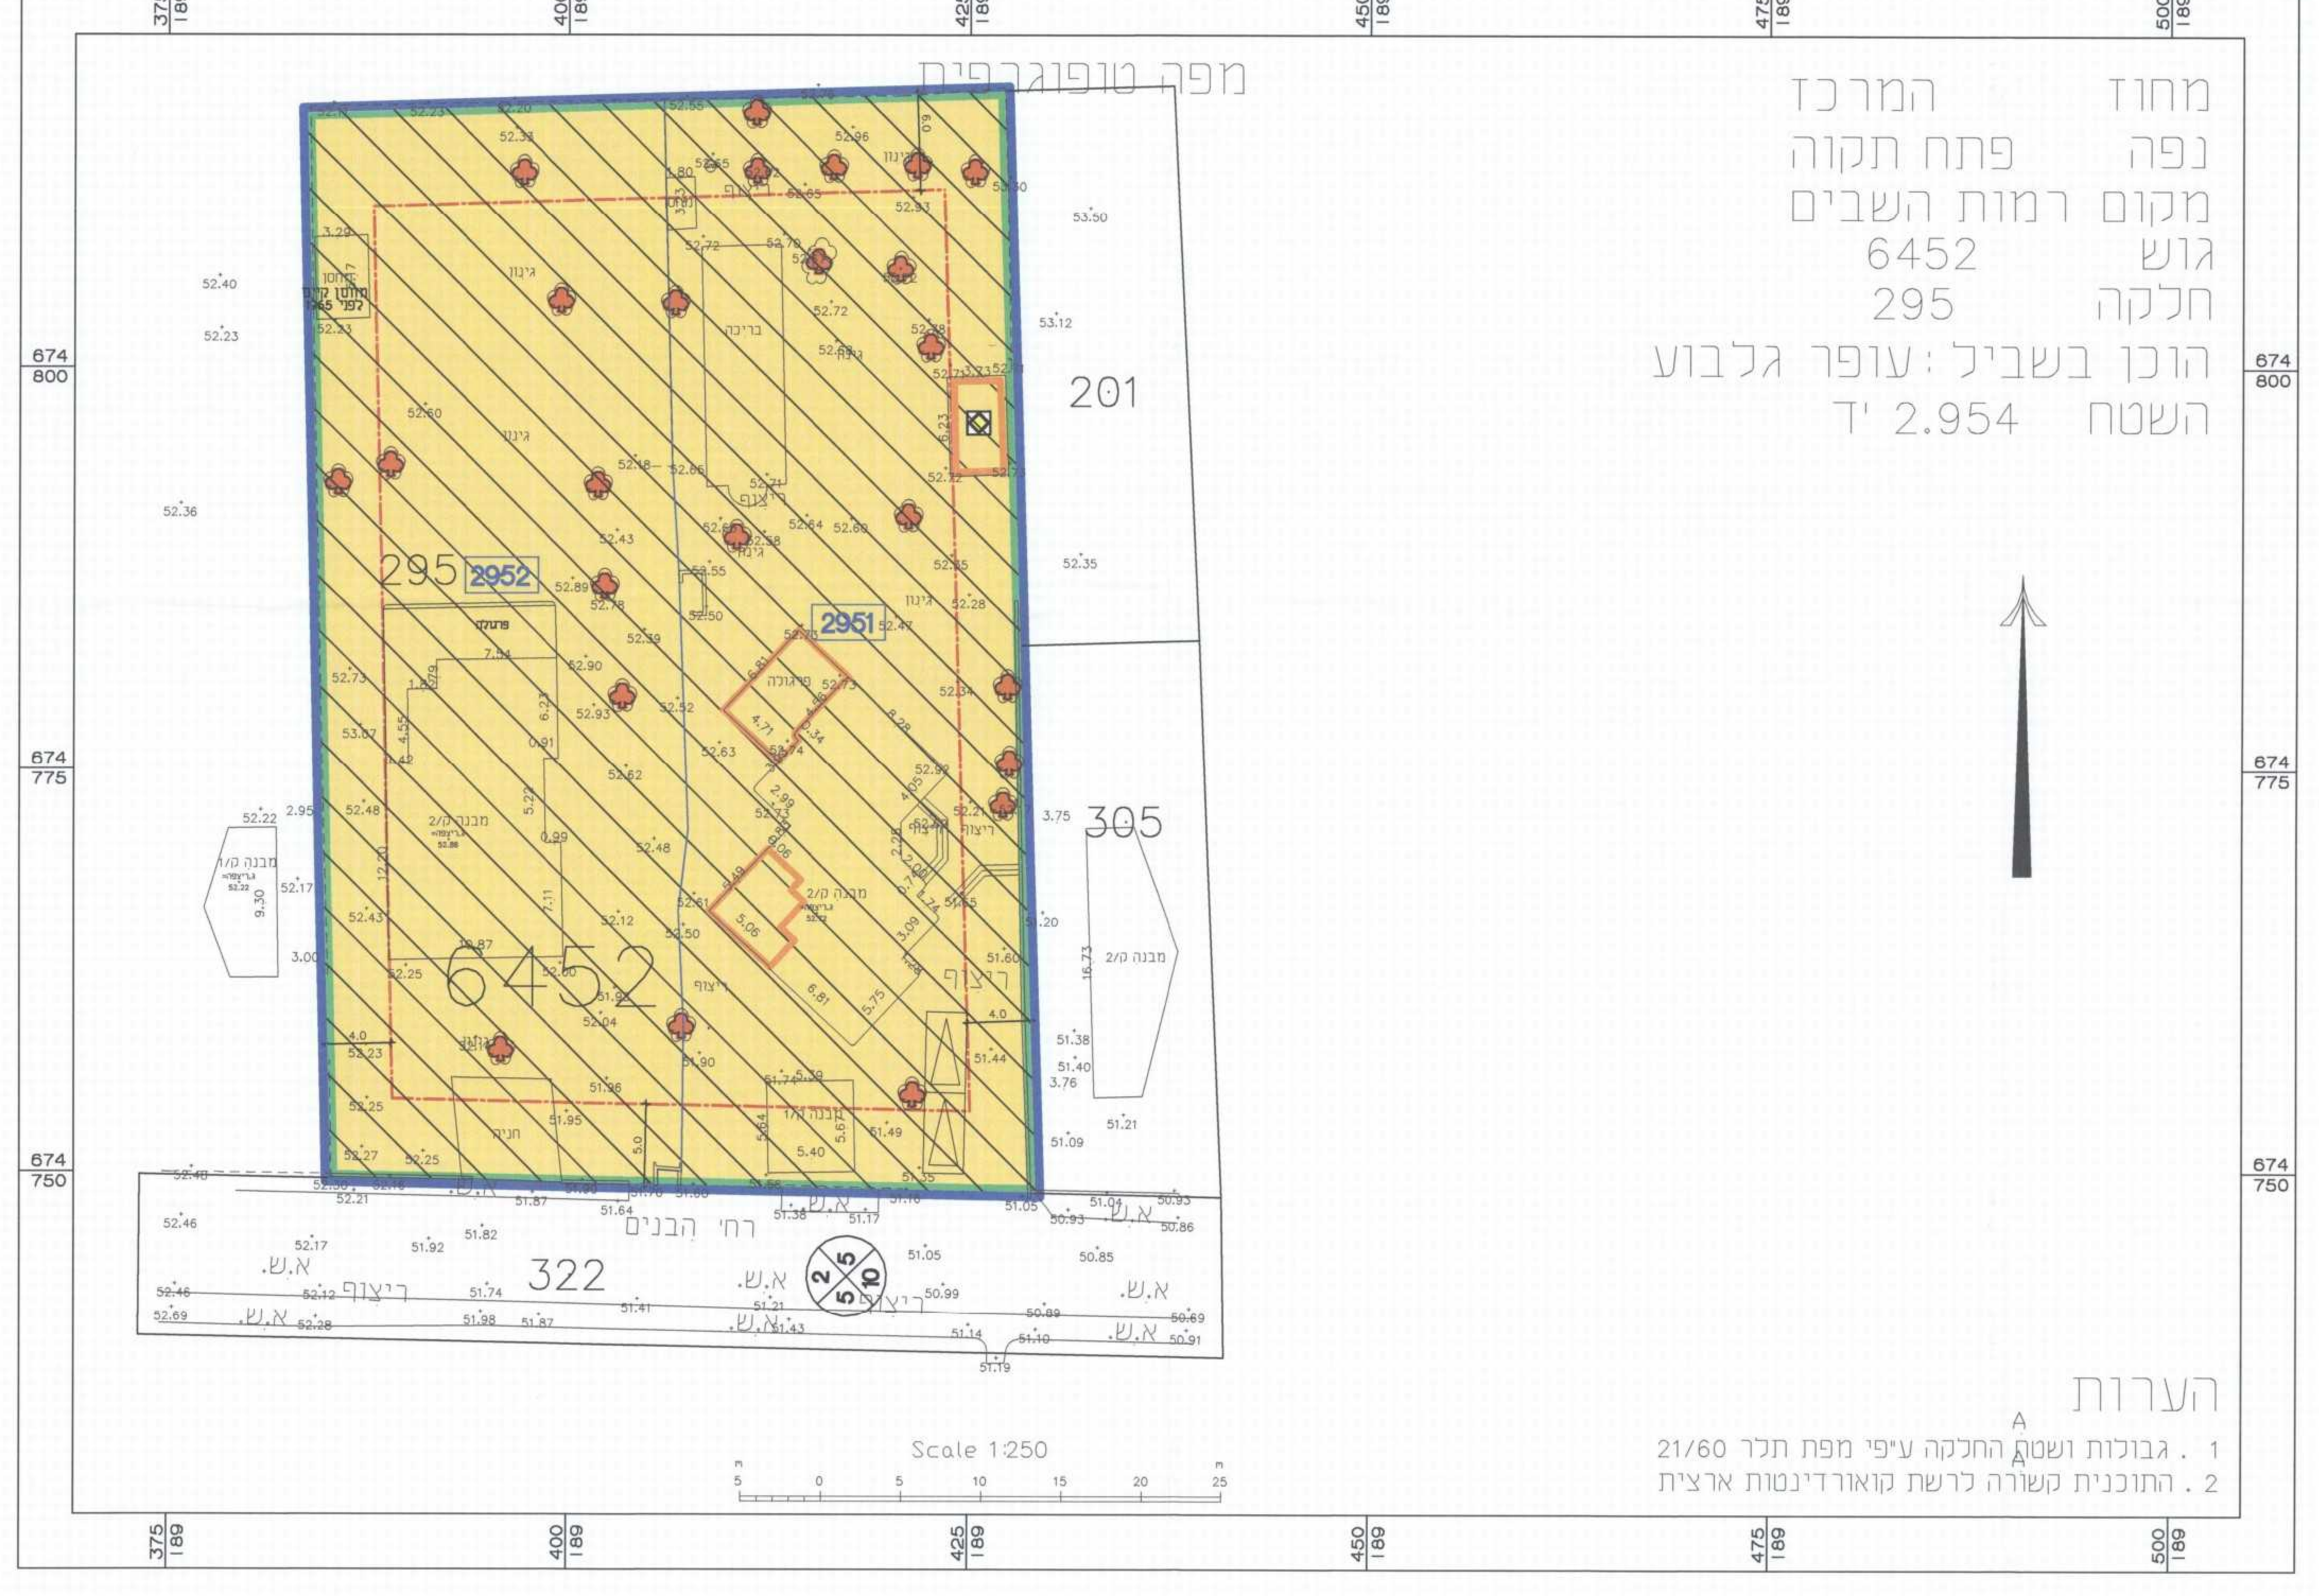

הערות

- גבולות ושטח החלקה עיפי מפת תכר 21/60
- התוכנית קשורה לרשת קואורדינטות ארצית

מקרא: מצב מוצע

- גבול התכנית
- קו בניין
- גבול חא שטח ומספר
- מערך ביישוב כפרי
- שטח לאחוז וחלוקה חדשה
- מבנה לוריסה
- קטע/קטעים לשומר
- מספר הדרך
- קו בניין
- דוח הדרך

זרימים טבינה קורובה

1:2,500

