

משרד הפנים  
מחוז מרכז  
19.11.2013  
נתקבל  
וניק מס'

**תכנית מס' / 405-0141432**

שם התכנית: **מס' / 405-0141432**  
 כס/מק/ב/ו/1 - יעל 5 כפר סבא

מצב מאושר

מחוז מרכז  
מחוז מרכז  
19.11.2013  
נתקבל  
וניק מס'

איחוד וחלוקה	סמכות ראשית	אופי התכנית
ללא איחוד וחלוקה	עדה מחוזית	תכנית שניתן מכוחה להוציא דוחרים
מחוז:	מרכז	
מרחב תכנון מקומי:	כפר סבא	
רשות מקומית:	כפר סבא	
שטח התכנית:	0.609 מ"ר	
קנה מידה:	1:250	

גושים וחלקות בתכנית:

גוש	סוג הגוש	חלקות בשלמותן	חלקי חלקות
7604			54

חותמות מוסד התכנון:

*Handwritten signatures and stamps*

שלב: מילי תואים למתן חוקף מהדורה: ראשונה תאריך: 2013-10-10

שמות וחתימות:

מניש התכנית	יוסף טרדי	074-7551515	074-7551515
בעל הזכויות בקרקע	מס'		
עורך התכנית	אדריכלית חמר פרצוב לבנון אבן, תל אביב	03-5607780	03-5607780
מורד	חוטאם מוטראה טייבה משעלש 40400	052-2650723	09-7996748

הצהרת המודד


הריני מצהיר, בשם כבודי, כי מידת המפה והמפתרונים והמצבת המרחב והמרחב המבני, וכן שטחיה, ערוכה על ידי ב.פ. 514762485 (הוא הבחין כי רוצאת מרחב מבנית ובוצעם לרשות החוק ולמטרת המודד ושטחיה, דיוק וזה הבחין והמפתרונים מידה נכונה / כל כחול (כלכל) ברמה אגליטית/ מדידה אגליטית מלאה ברמה הנכונה (כלכל) והמפתרונים מידה נכונה / כל כחול (כלכל) ברמה אגליטית/ מדידה אגליטית מלאה ברמה הנכונה (כלכל) והמפתרונים מידה נכונה / כל כחול (כלכל) ברמה אגליטית/

שם המודד: מספר רישוי: 894

תאריך: 6.11.13

מספר רישוי: 514762485


**תרשים סביבה**

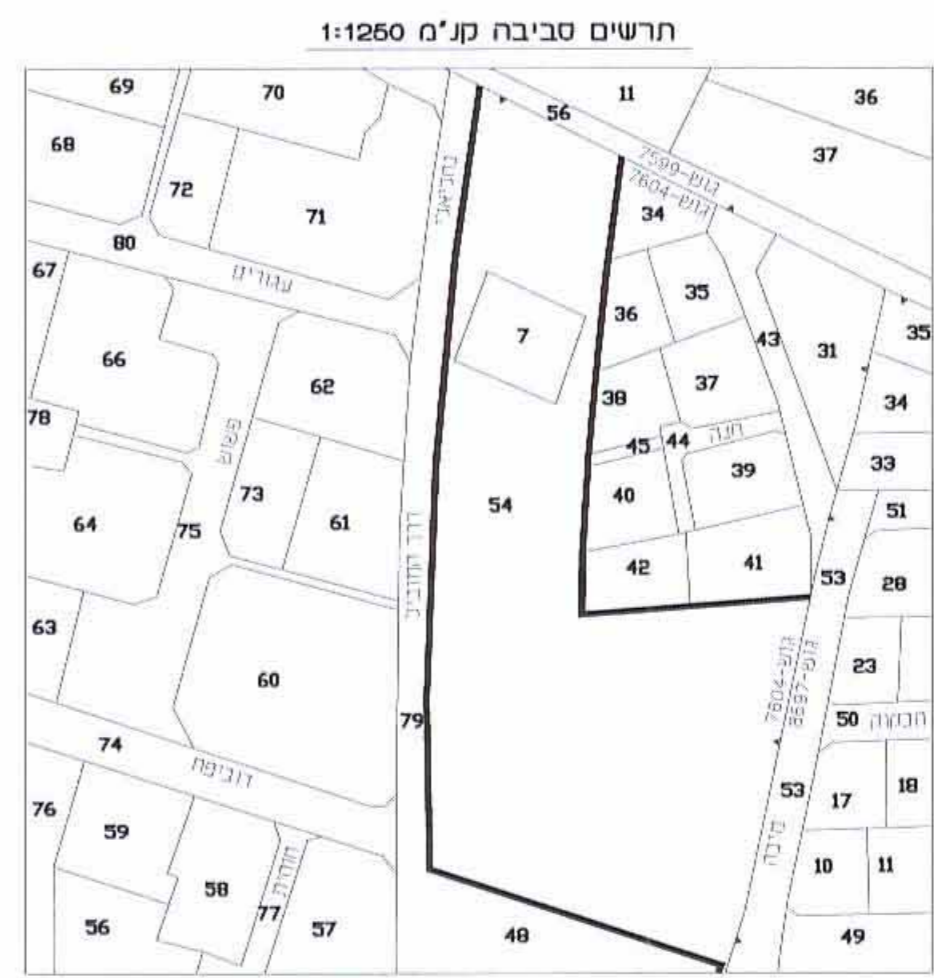

**מקרא מצב מאושר**

- מצב מאושר
- מיקרא
- מגורים ב
- דרך משולבת מוצעת
- שטח ציבורי פתוח
- אזור הקניא

מחוז המרכז  
נפה פתח-תקוה  
מקום כפר סבא  
גוש 7604  
חלקה 54  
מגרש 37 ארעי  
השטח 0.609 ע"פ תביע  
הוכו בשביל הבעלים

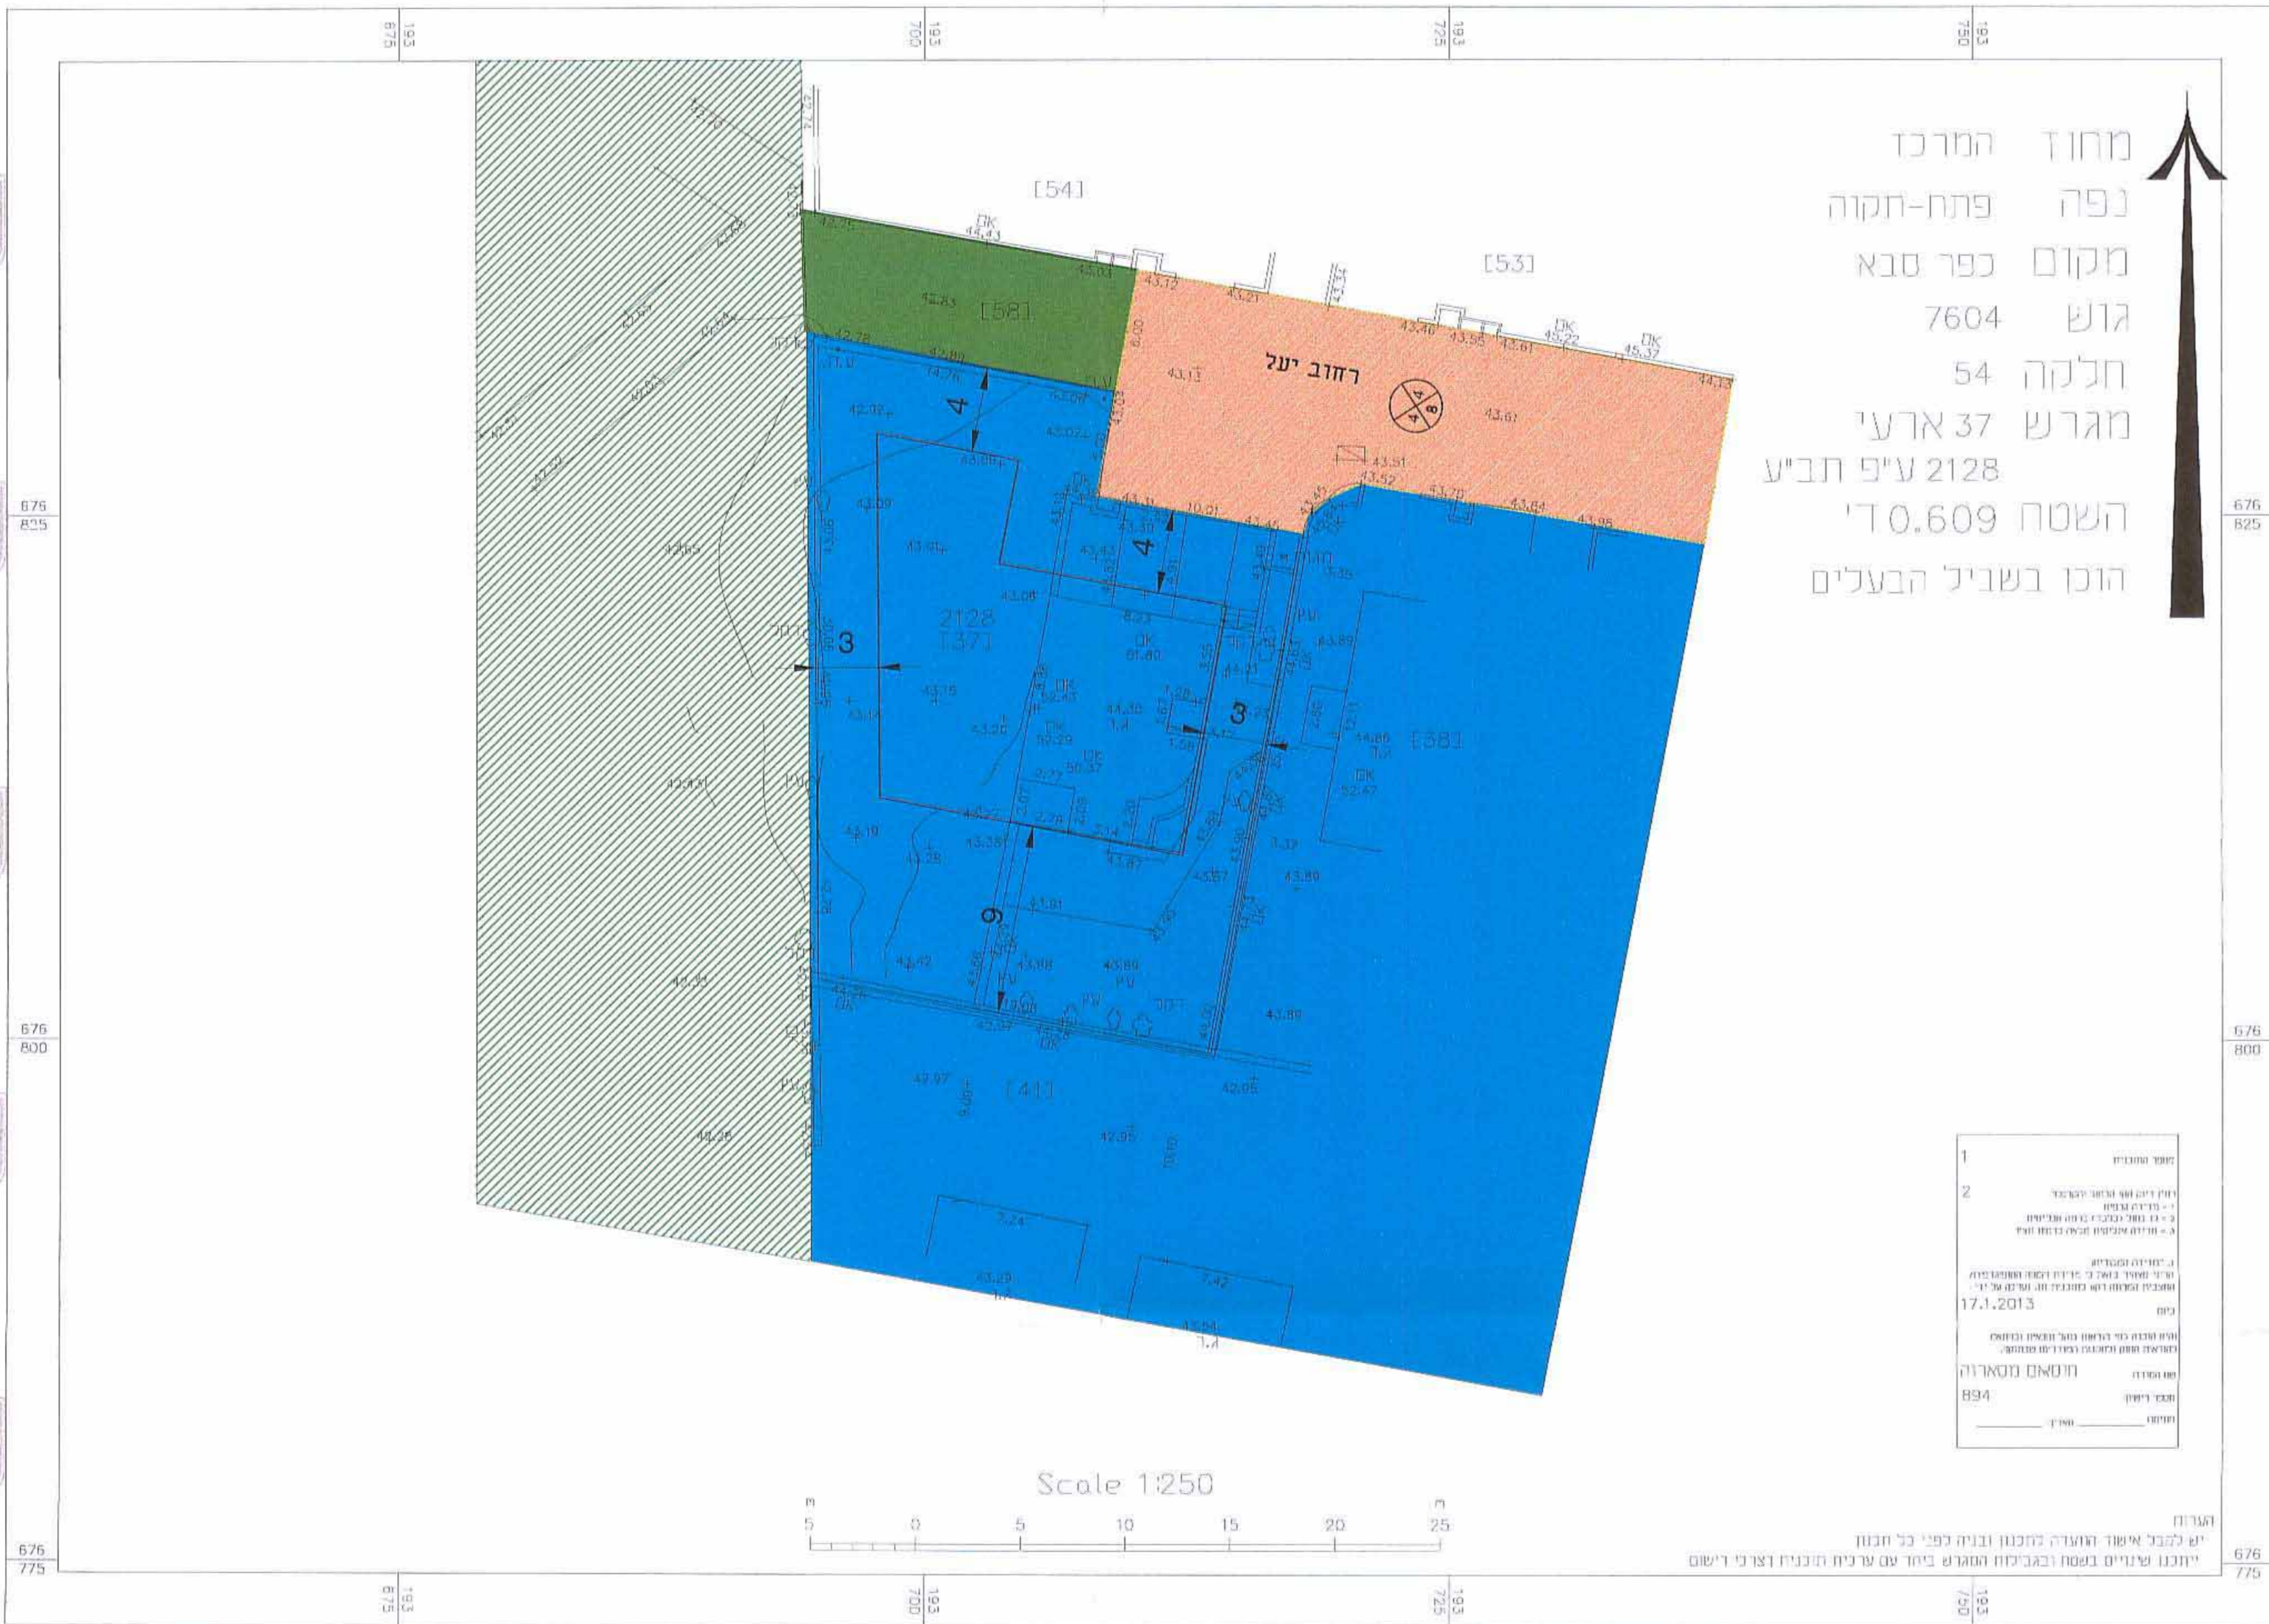

1. שטח המוגדר  
2. יעל יעל 5 כפר סבא  
3. יעל יעל 5 כפר סבא  
4. יעל יעל 5 כפר סבא

**מצב מאושר**  
קני"מ 1:250