Y022424_M

חוק התכנון והבנייה, התשכ"ה - 1965
תכנית מפורטת

מס' 405-0141432

כס/ מק/ ב/ 1/ 1 - יעל 5
כפר סבא

תשריט מצב מוצע	גיליון 1 מתוך 1		
מחוז	מרכז		
מרחב תכנון מקומי	כפר סבא		
רשות מקומית	כפר סבא		
ישוב	כפר סבא		
תכנית בסמכות	מקומית		
איחוד וחלוקה	ללא איחוד וחלוקה		
היתרים או הרשאות	תכנית שתכוחה ניתן להוציא היתרים או הרשאות		
מונה תדפיס התשריט	6		
מועד הפקה	27/10/2013	10:06	
מהדורה	1		
שלב	מילוי תנאים למתן תוקף		
שטח התכנית	0.609 דונם	קנה מידה	1:250

שמות וחתימות*

מגיש תכנית	יוסף סרוסי תאריך:	חתימה:
עורך ראשי	תמר פרצוב תאריך:	חתימה:

בעלי ענין בקרקע*

בבעלות מדינה	שם: מנ"י תאריך: מנ"י	חתימה:
חוכר	יוסף סרוסי תאריך:	חתימה:

טבלת גושים וחלקות*

מספר גוש	חלק/ כל הגוש	מספרי חלקות בשלמותן	מספרי חלקות בחלקיותן
7604	חלק		54

* לפירוט נוסף יש לפנות להוראות התכנית

תרשים התמצאות 1:1250

שנת צילום אוויר : 2012, מקו רוחב 540760 ודרומה -2008.
גרסת סריקה 02.2012

מקרא

גבול התכנית
מגרש 1234 גבול גוש ומספרו
גבול חלקה ומספרה 5
תא שטח ומספרו 1
מספר הדרך
קווי בנין
רוחב הדרך
1 2 3 4

- מגורים ב
- מבנה להריסה
- קו-בנין
- קו ביוב
- מידות

עדכון: [illegible]
אגף הנדסה
מח' תכנון
10 -11- 2013

משרד הפנים
מחוז מרכז
19. 11. 2013
נתקבל
תיק מס'

אישורים

חותמת הועדה המקומית

לוח מקורות [illegible]
4050141432
25/06/13 2008007

שם ותפקיד החותם

חותמת הועדה המחוזית

שם ותפקיד החותם

הריני מצהיר בזאת כי המפה הטופוגרפית/המצבית המהווה רקע לתכנית זו, נערכה על ידי ביום 17.1.2013 והיא הוכנה לפי הוראות נוהל מבא"ת ובהתאם להוראות החוק ולתקנות המודדים שבתוקף. דיוק הקו הכחול והקבסטר: קו כחול (בלבד) ברמה אנליטית

894
מספר רשיון

חוסאם מסארוה
שם המודד
(מסאלחה חוסאם) בע"מ
ח.פ. 514763168
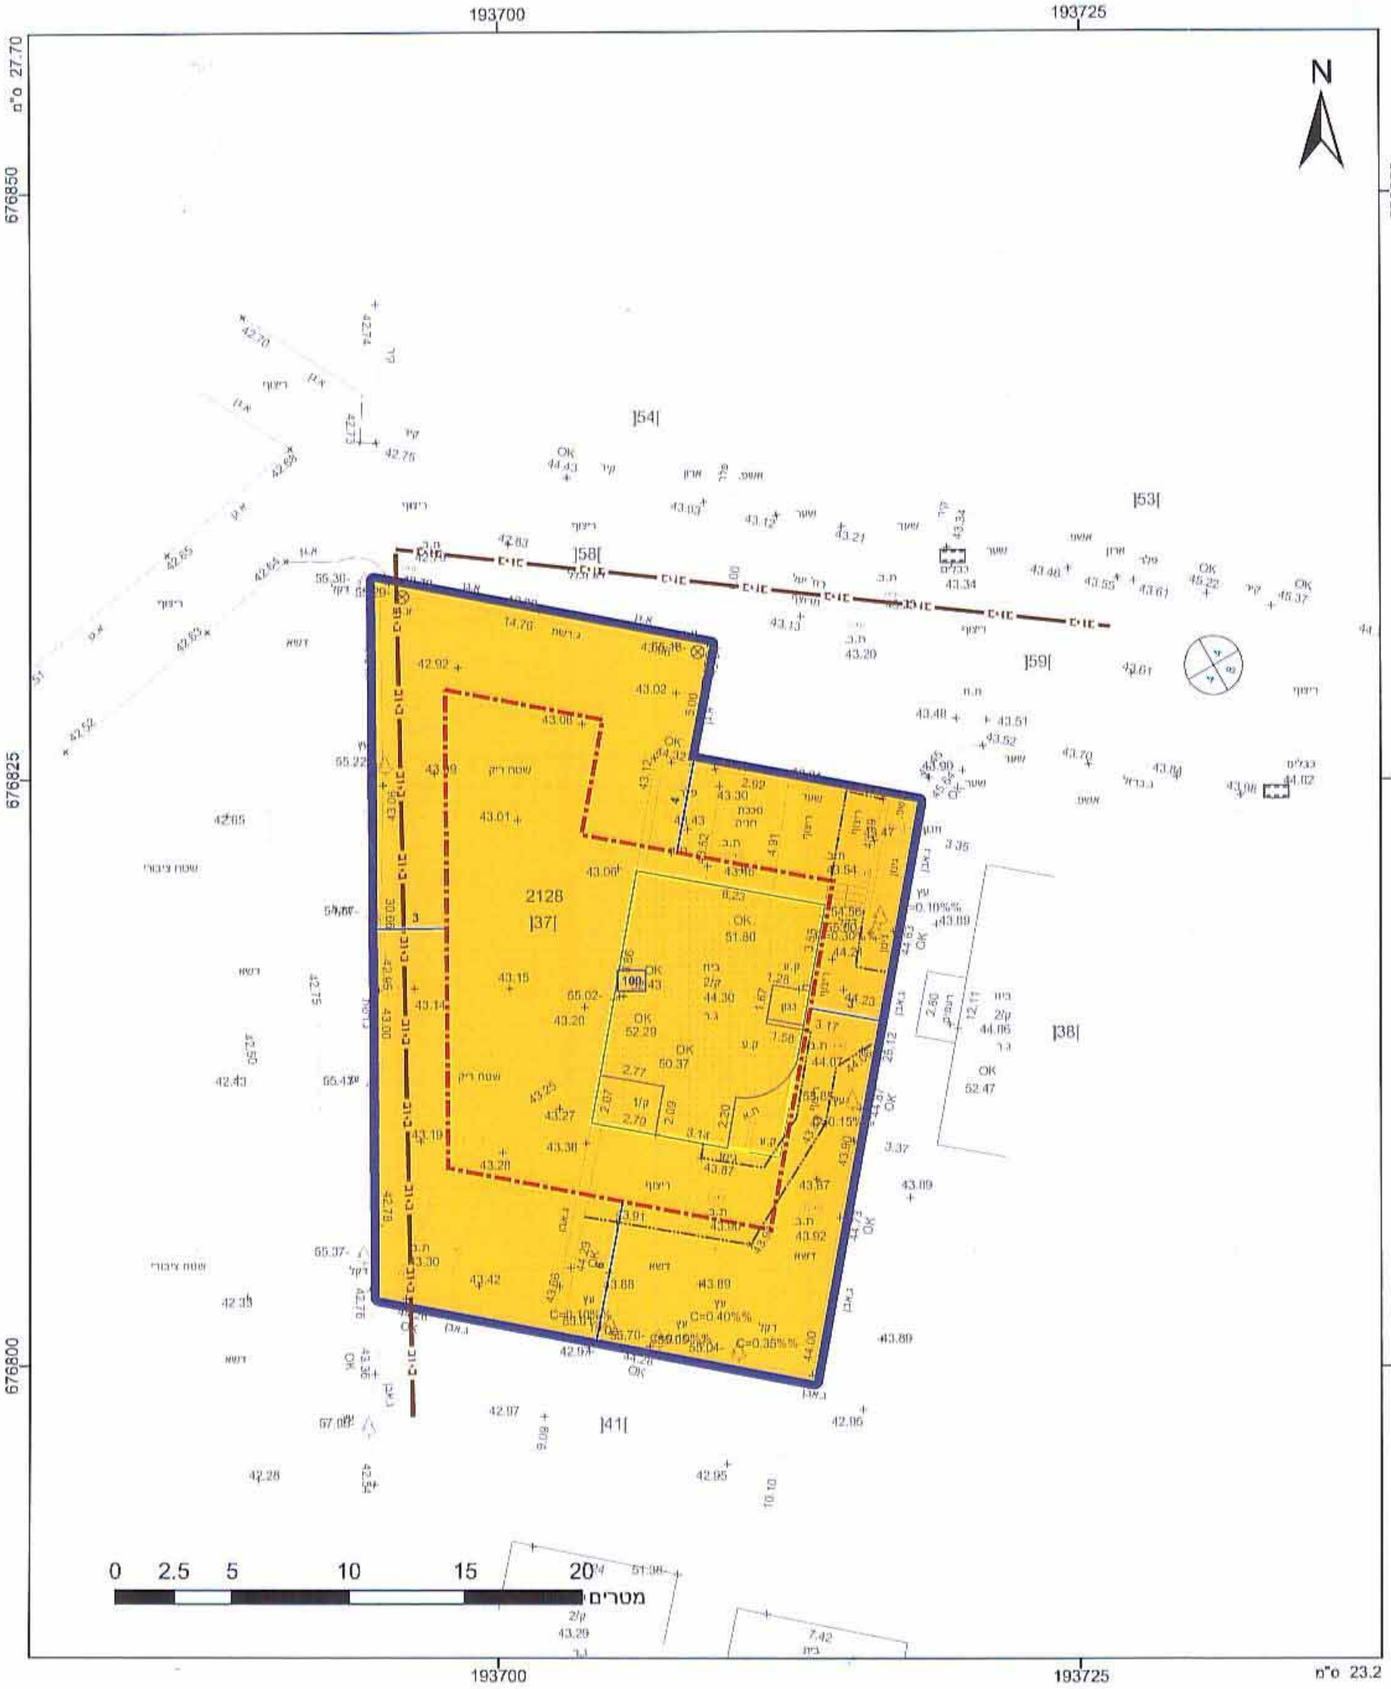
6.11.13
תאריך