


4022490-K

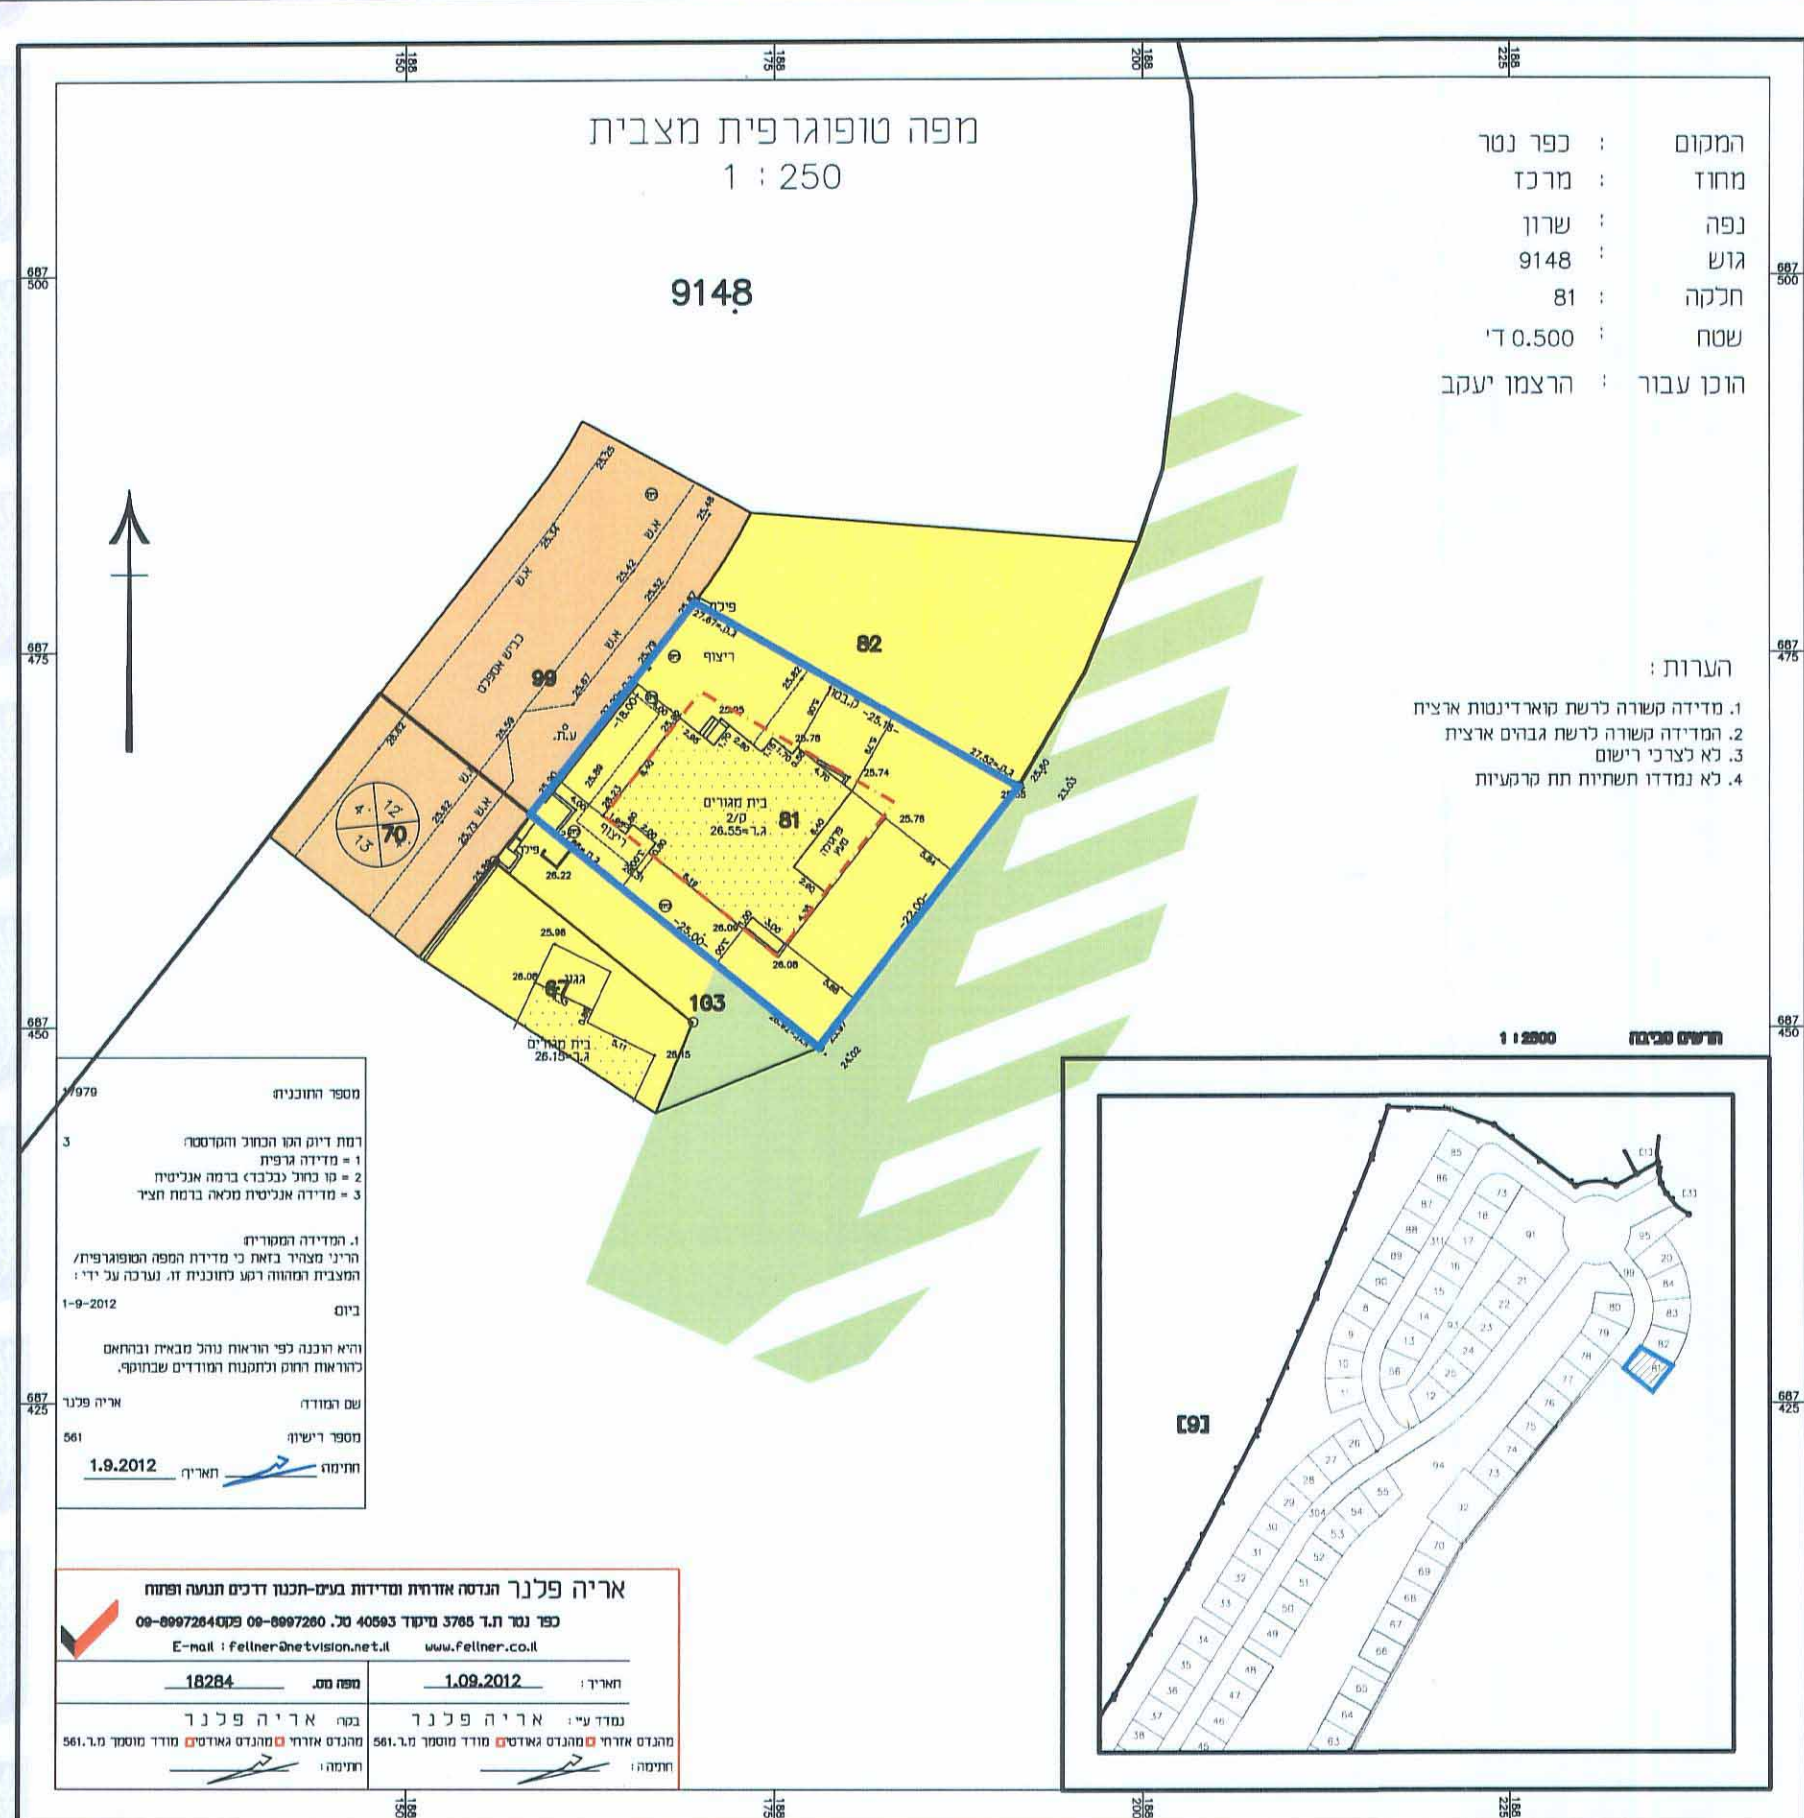


המקום : כפר נטר
 מחוז : מרכז
 נפה : שרון
 גוש : 9148
 חלקה : 81
 שטח : 0.500 ד'
 הוכן עבור : הרצמו יעקב


הערות:

1. מדידה קשורה לרשת קוארדינטות ארצית
2. המדידה קשורה לרשת גבהים ארצית
3. לא לצרכי רישום
4. לא נמדדו תשתיות תח קרקעיות

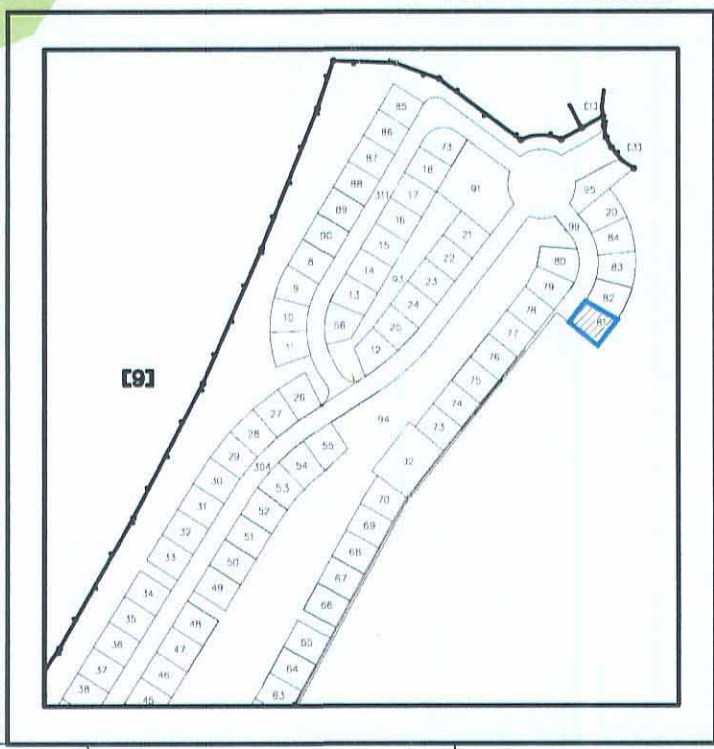







רמת דיוק הגו הכחול והקטנטן
 1 = מדידה גרפית
 2 = קו כחול (נכבד) ברמה אנליטית
 3 = מדידה אנליטית מלאה ברמת חצי

1. המדידה המקורית
 הריני מצהיר בזאת כי מדידת המפה הטופוגרפית/ המצבית המוצגת רגמ חזוכנית זו. נערכה על ידי:
 ביום 1-9-2012

והיא היננה כפי הראוה נהל מבאית ובתאם
 לכדוראות החוק ולתקנות המודדים שבחוק.

שם המודד: אריה פלנר
 מספר רישום: 561
 תחילה: 1.9.2012

אריה פלנר הנדסה אזרחית ומדידות בע"מ-תכנון ודקים תנועה ופזוח
 כפר נטר ת.ד. 3765 מיוסד 40563 מ.ס. 09-8997260 09-8997264
 E-mail: felner@netvision.net.il www.felner.co.il

תאריך: 1.09.2012 מסמך: 18284

נמדד ע"י: אריה פלנר
 מהנדס אזרחי מהנדס גאודסי מודד מוסמך מ.ר. 561
 חתימה: _____

פלנר אריה
 מהנדס אזרחי ומדידות
 מודד מוסמך מ.ר. 561
 ת.ד. 3765 כפר נטר 40563
 טל: 09-8997260 פקס: 09-8997264