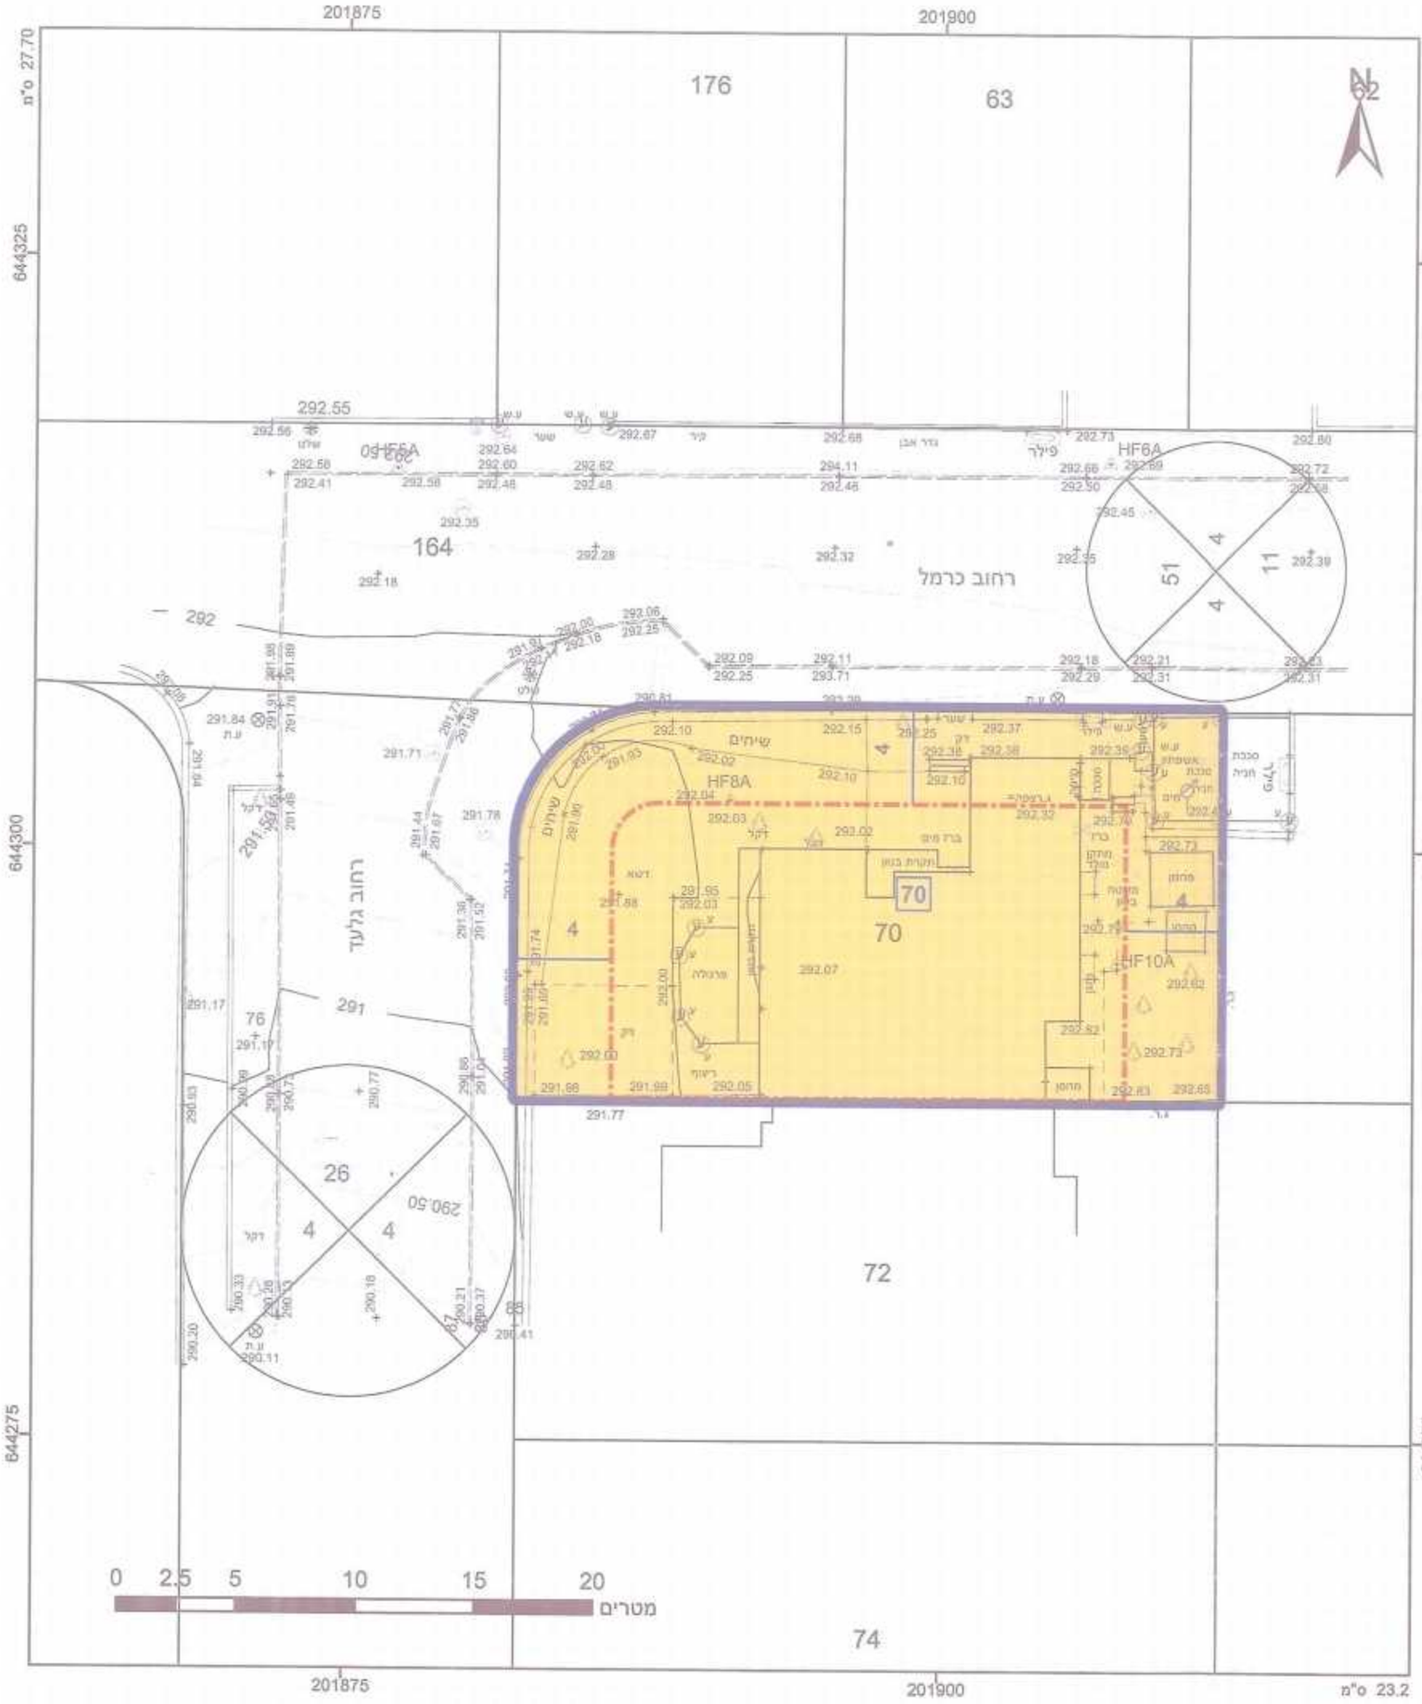


## מקרא

גבול התכנית

גוש 1234 גבול גוש וספרה

גבול חלקה וספרה 5

הא שטח וספרו 1

חלוקת הדרך

קווי בנין

מגורים א

קו-בנין

מידות

## אישורים

חותמת הועדה המקומית

ועדה מקומית לתכנון ולבניה מודיעין
החליטות לאשר ~~להפקיד~~/ מתן-תוקף לתכנית
ישיבה מס' 37.13 החליטה ביום 30/12/2013
תכנית מס' 420-0149757

מודיעין מכבים רעות

שם ותפקיד החותם

חותמת הועדה המחוזית

שם ותפקיד החותם

הריני מצהיר בזאת כי המפה הטופוגרפית/המצבית המהווה רקע לתכנית זו, נערכה על ידי ביום 28/02/2013 והיא הוכנה לפי הוראות נוהל מבא"ת ובהתאם להוראות החוק ולתקנות המודדים שבתוקף. דיוק הקו הכחול והקדסטר: מדידה אנליטית מלאה ברמת תצ"ר

| | |
|---|---|
| משה פלוס | 442 |
| שם המודד | מספר רשיון |
| | 27.02.2014 |
| חתימה | תאריך |

חוק התכנון והבנייה, התשכ"ה - 1965
תכנית מפורטת

# מס' 420-0149757

# ניוד שטחים ושינוי הוראות הבינוי ברח גלעד 22 ברעות

| תשריט מצב מוצע | גיליון 1 מתוך 1 | | |
|---|---|---|---|
| מחוז | מרכז | | |
| מרחב תכנון מקומי | מודיעין-מכבים-רעות | | |
| רשות מקומית | מודיעין-מכבים-רעות | | |
| ישוב | מודיעין-מכבים-רעות | | |
| תכנית בסמכות | מקומית | | |
| איחוד וחלוקה | ללא איחוד וחלוקה | | |
| היתרים או הרשאות | תכנית שמכוחה ניתן להוציא היתרים או הרשאות | | |
| מונה תרפיס התשריט | 4 | | |
| מועד הפקה | 14/01/2014 | 00:01 | |
| מהדורה | 1 | | |
| שלב | מילוי תנאים למתן תוקף | | |
| שטח התכנית | 0.478 דונם | קנה מידה | 1:250 |

## שמות וחתימות*

| | | |
|---|---|---|
| מגיש תכנית | איל שמואלי<br>תאריך: | חתימה: |
| מגיש תכנית | קארן שמואלי<br>תאריך: | חתימה: |
| עורך ראשי | טליה בודנהיימר<br>תאריך: | חתימה: |

## בעלי ענין בקרקע*

| | | |
|---|---|---|
| בבעלות מדינה | רמ"י מינהל מקרקעי ישראל<br>תאריך: | חתימה: |
| חוכר | איל שמואלי<br>תאריך: | חתימה: |
| חוכר | קארן שמואלי<br>תאריך: | חתימה: |

## טבלת גושים וחלקות*

| מספר גוש | חלק/ כל הגוש | מספרי חלקות בשלמותן | מספרי חלקות בחלקיותן |
|---|---|---|---|
| 5295 | חלק | 70 | |

* לפירוט נוסף יש לפנות להוראות התכנית

## תרשים התמצאות 1:250

שנת צילום אוויר : 2012, מקו רחב 540760 ודרומה -2008.
גרסת משרכת 02.2012