

חוק התכנון והבנייה, התשכ"ה - 1965
תכנית מפורטת

מס' 455-0105395

רחוב התלם 14 סביבת מרכז
 תאריך: 26.10.2014
 נתקבל וניק מס

תשריט מצב מאושר גליון 1 מתוך 1

מחוז	מרכז
מרחב תכנון מקומי	סביון
רשות מקומית	סביון
ישוב	סביון
תאריך	20.2.2014
שם הנספח	קני"מ
מצב מאושר	1250
תרשים סביבה	-
תרשים נוסף	-
תרשים נוסף	-
תמונה נוספת	-

שמות וחתימות:

עורך התוכנית	שם: איריס יוסיף-אור	חתימה:
תאריך:	איריס יוסיף-אור	תאריך: 24.12.2012
	תכנון ערים	

חוק התכנון והבנייה, התשכ"ה - 1965
 תשריט מצב מאושר גליון 1 מתוך 1
 מס' 455-0105395-א
 תאריך: 24.12.2012
 חתימה: א.א.


מקרא מצב מאושר

מקרא מצב מאושר

- גבול תוכנית
- גבול גוש ומספר 6725
- מספר חלקה קיימת וגבולה 118
- דרך מאושרת
- שטח ציבורי פתוח
- מגורים א *

רזסה מספר הדרך 000 קווי בנין 5/12 חוזב הדרך 000

* יעוד שלא על פי מבאית

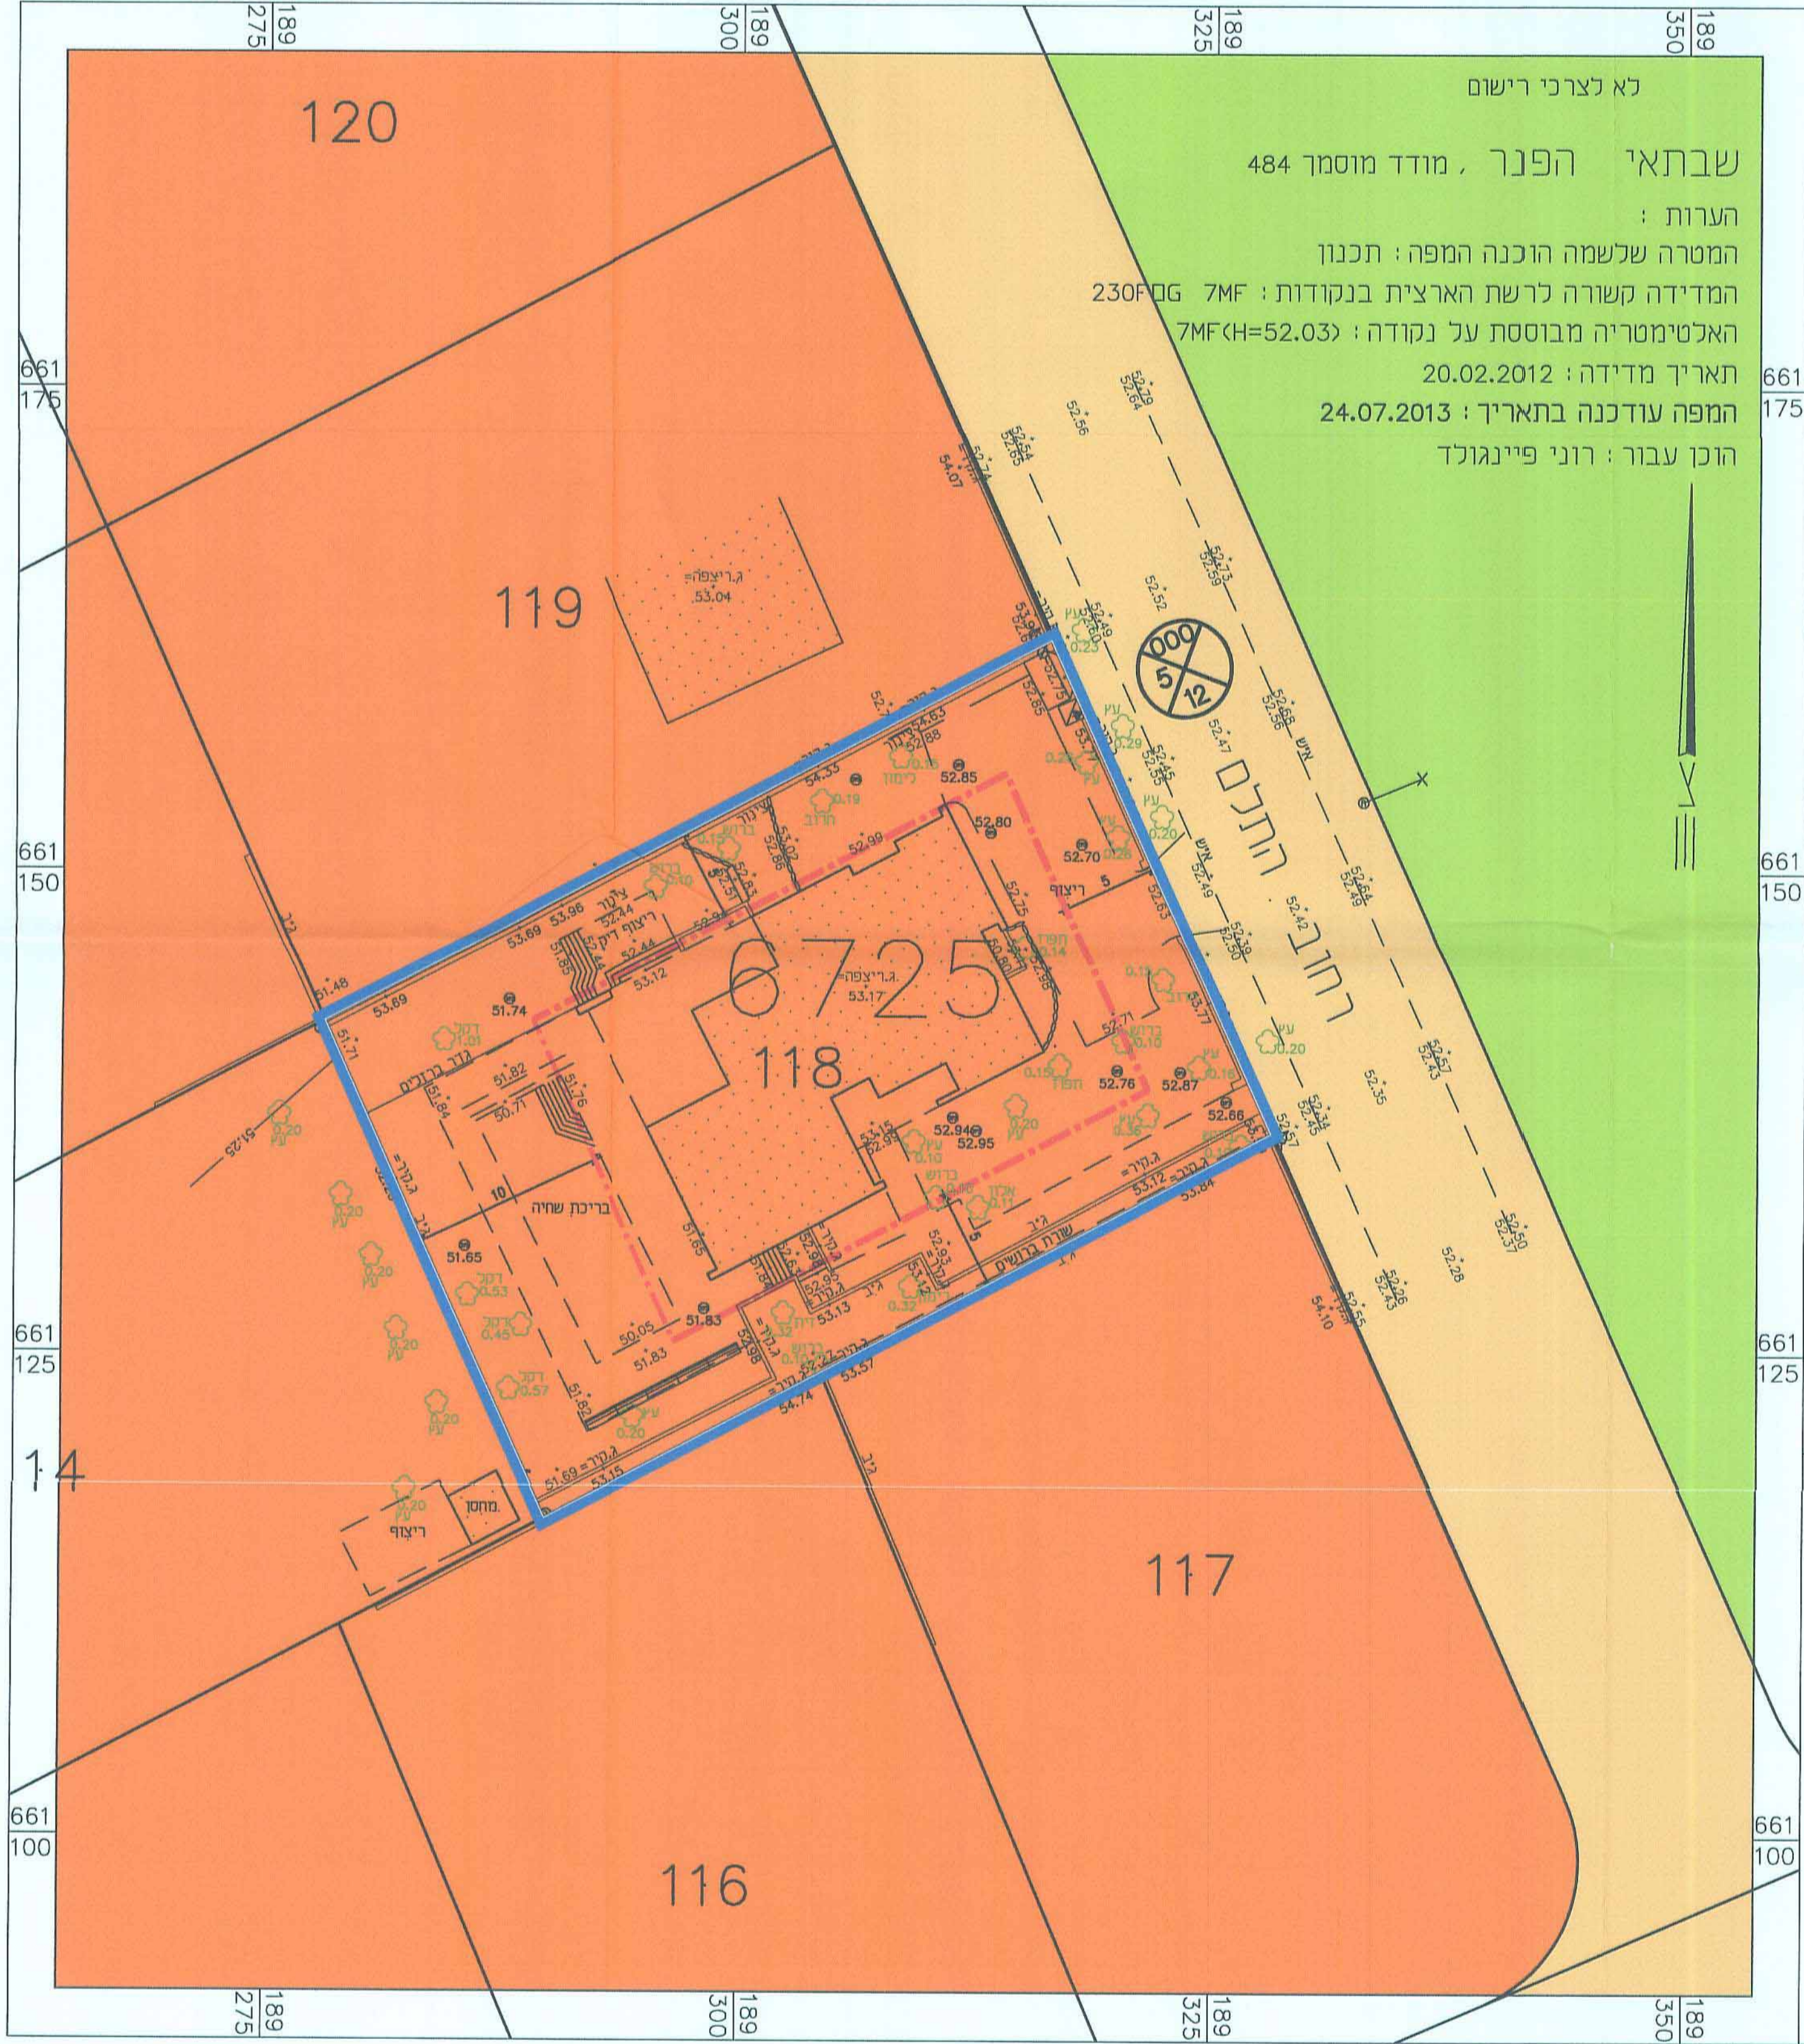

מצב מאושר קנ"מ 1:250

