


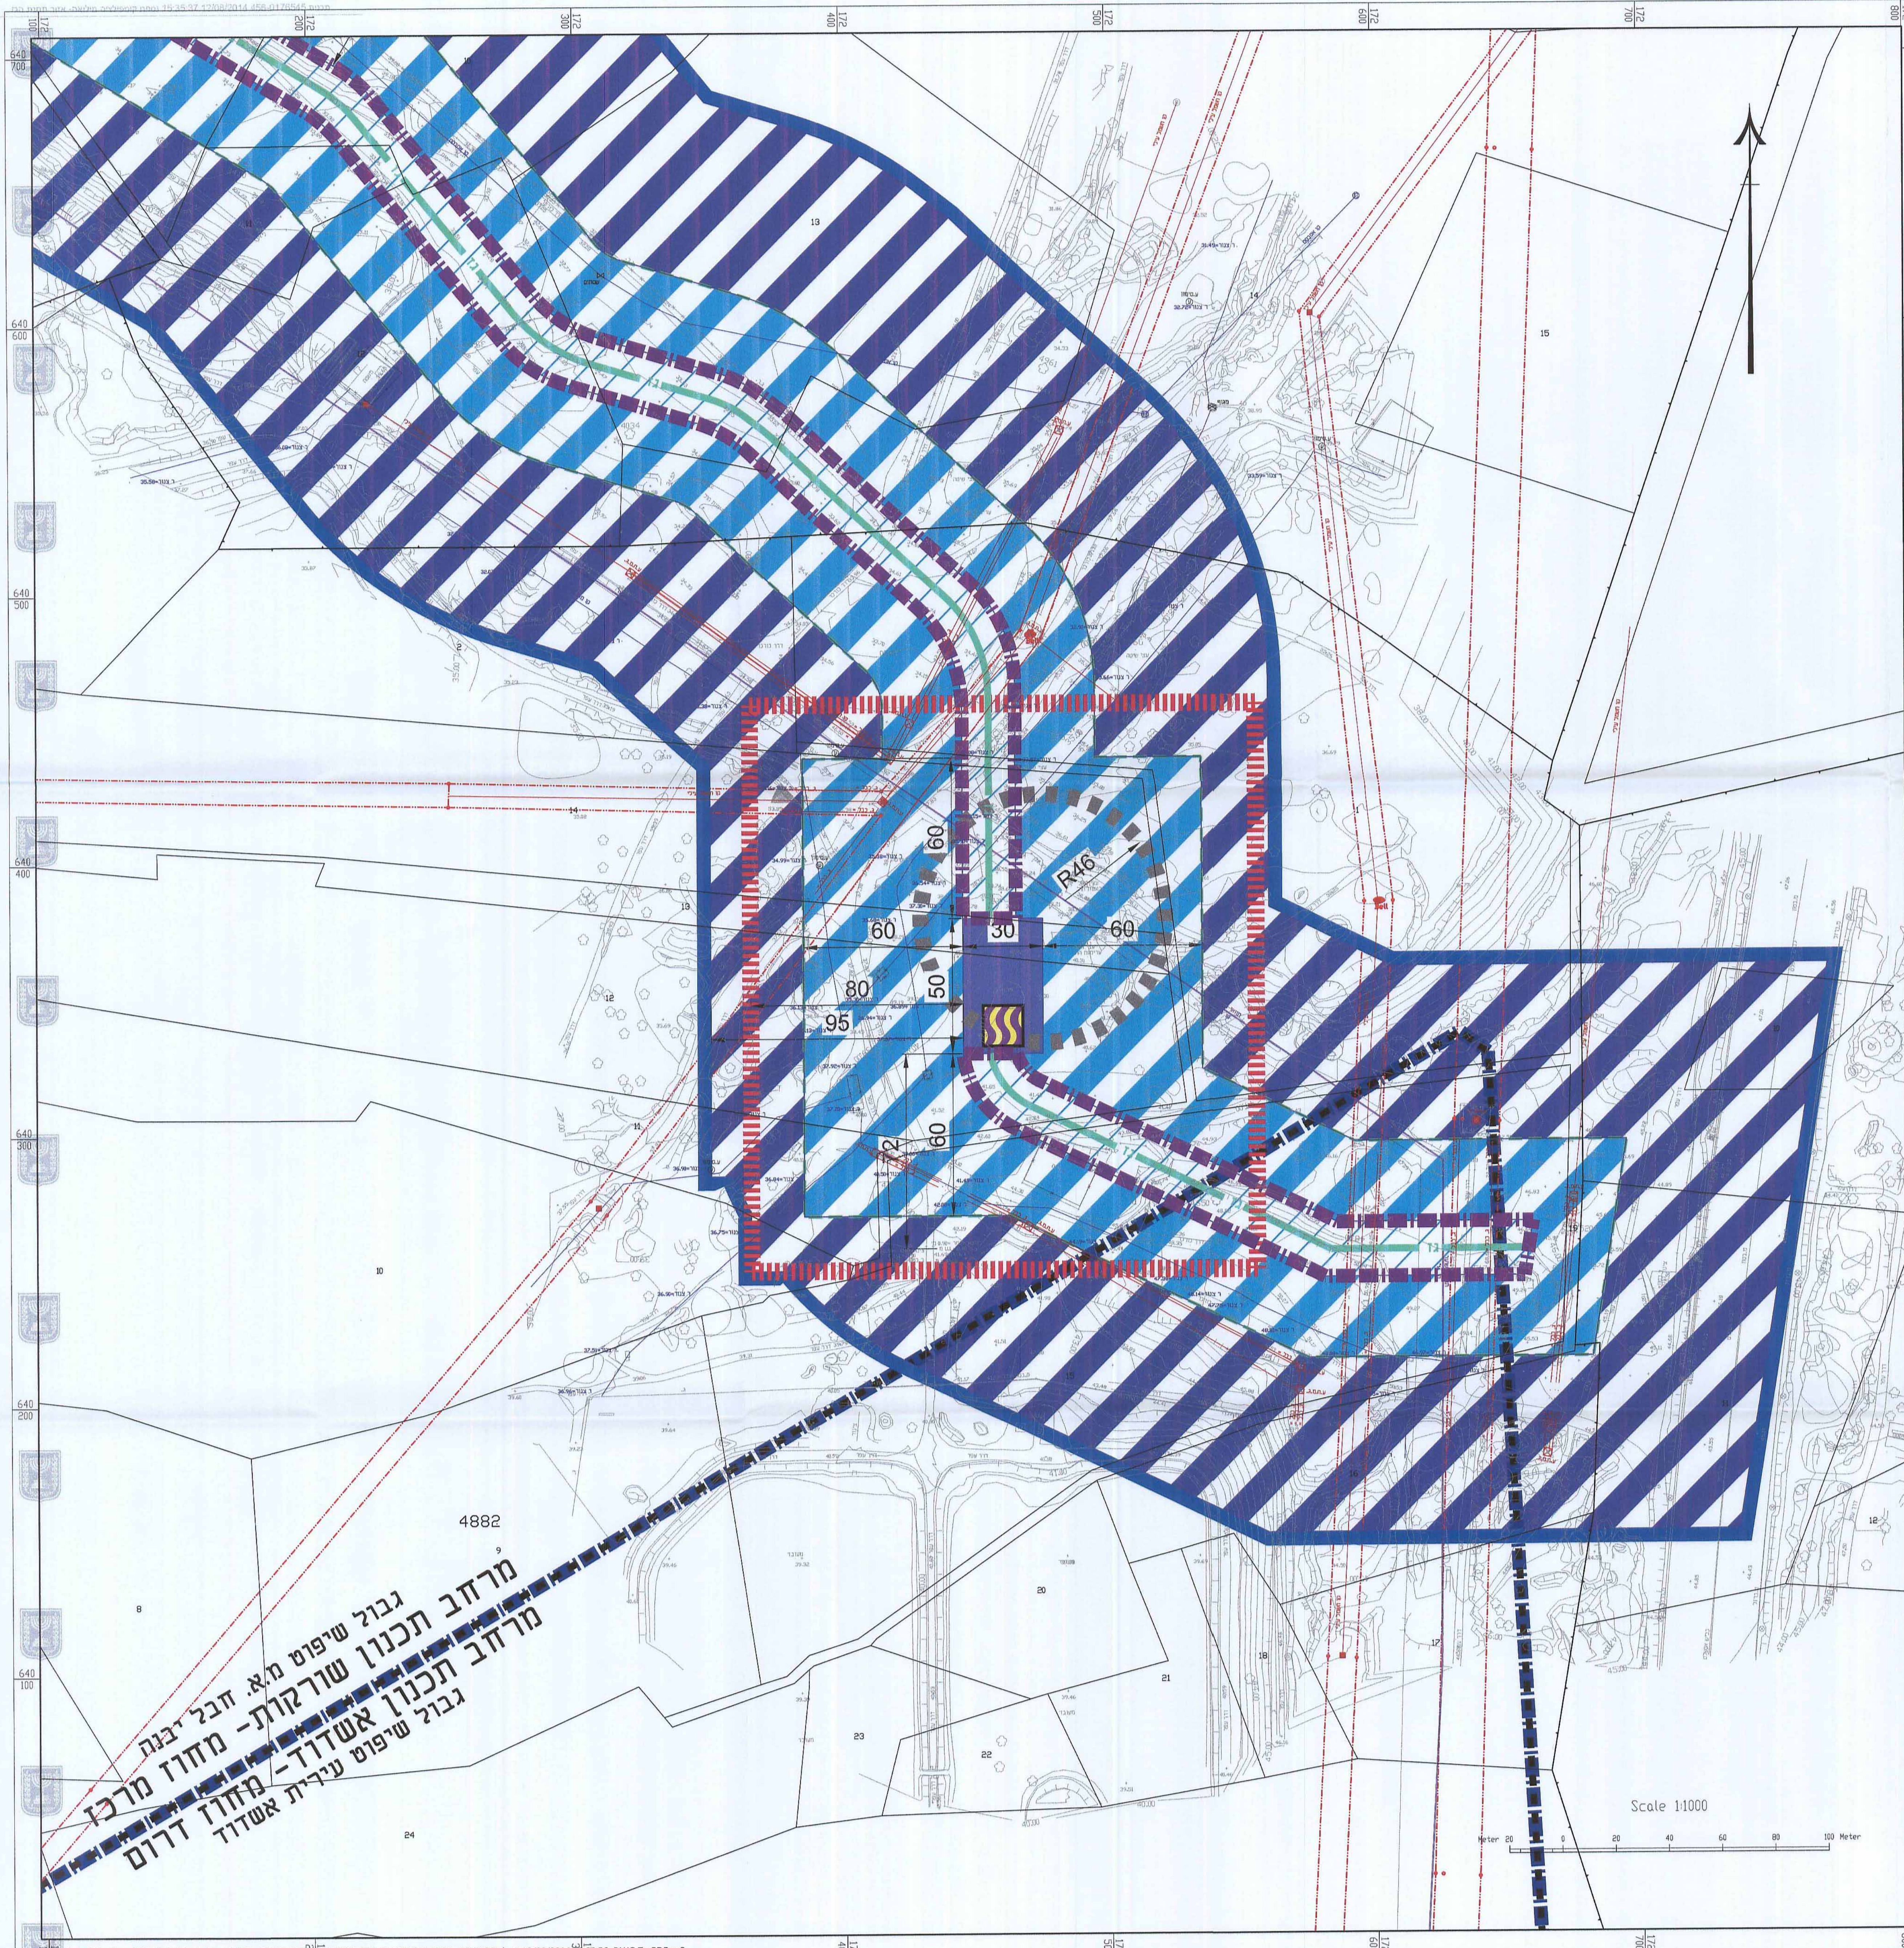

תכנית מס' 603-0168781 - מחוז דרום
תכנית מס' 456-0176545 - מחוז מרכז

מערכת הולכת הגז הטבעי
מתחנת הקבלה באשדוד לאזור כביש 4
-תוכנית מפורטת-

-מילואה-

מחוז: דרום, מרכז
מרחב תכנון מקומי: אשדוד, שורקת
קנה מידה: 1:1000

גיליון 1 מתוך 1

משרד הפנים
מחוז מרכז
14.08.2014


נתקבל
תקן מס'

תוקף התכנון וההכרזה: התשפ"ד - 1965
משרד הפנים - מחוז המרכז
הועדה המחוזית להיתר בנייה
מ/18 (456-0176545)
לאשר את התוכנית

התכנית לא נקבעה טענה אישור חשך
התכנית נקבעה טענה אישור חשך
9.09.2014
רשמי
תאריך קידום תוכנית

סקרא מצב מוצע

- גבול התכנית
- גבול שיפוט
- מרחב תכנון
- קו גז
- מתקנים הנדסיים
- מגבלות בניה ופיתוח
- מגבלות בניה ופיתוח ב'
- גבול מסדרון תשתית ת"ק
- מתקן גז
- מספר תא שטח
- חחום השפעה
- גבול מגבלות בניה
- יעוד ע"פ תוכנית מאשרת אחרת

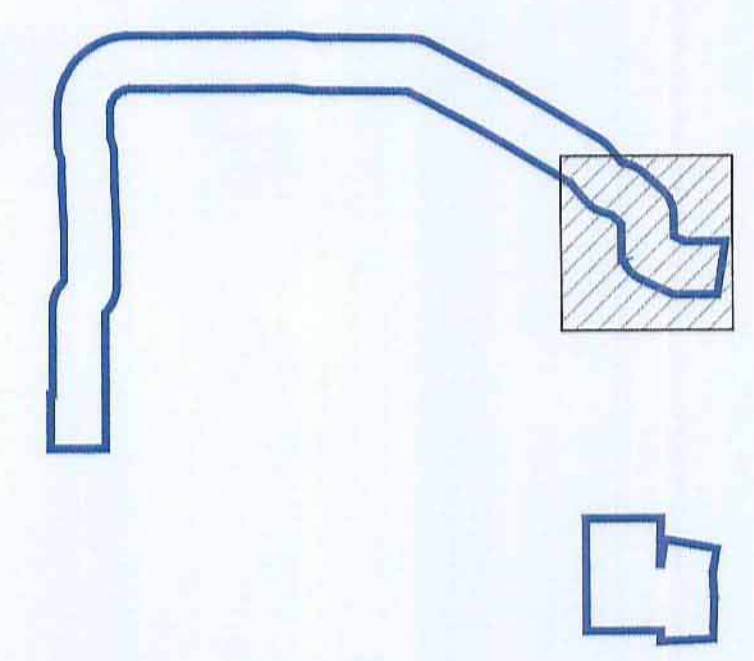

שמות וחתימות:

מגיש התכנית	נתיבי הגז הטבעי באמצעות רחל ברוך
יוזם התכנית	נתיבי הגז הטבעי באמצעות רחל ברוך
בעל עניין בקרקע	מנהל מקרקעי ישראל
עורך התכנית	רינת תורג'מן
מודד	שליא שרייבר - חץ הצפון, חץ המזרח, חץ המערב, חץ הדרום

חץ הצפון
חץ המזרח
חץ המערב
חץ הדרום

גבול שיפוט מא. חבל יבנה
מרחב תכנון שורקת - מחוז מרכז
מרחב תכנון אשדוד - מחוז דרום
גבול שיפוט עיריית אשדוד