

עיריית ראשון-לציון  
אגף תכנון בניין עיר  
3-08-2014  
נתקבל  
מספר


4022654K

חוק התכנון והבנייה, התשכ"ה - 1965 <b>תכנית מפורטת</b>	
<b>מס' 413-0169300</b>	
<b>מס' רצ/מק/ו/11/49</b> <b>אחידמאיר אב"א 4, ראשל"צ</b>	
<b>מצב מאושר</b>	
<b>מחוז</b>	<b>מרכז</b>
<b>מרחב תכנון מקומי</b>	<b>ראשון לציון</b>
<b>רשות מקומית</b>	<b>ראשון לציון</b>
<b>ישוב</b>	<b>ראשון לציון</b>
<b>תאריך</b>	01/07/2014
<b>שם הנספח</b>	<b>קנ"מ</b>
<b>מצב מאושר</b>	1 : 250
<b>תרשים סביבה</b>	-
<b>תרשים נוסף</b>	-
<b>תרשים נוסף</b>	-
<b>תמונה נוספת</b>	-
<b>עורך התוכנית</b>	שם: <b>קורציק אנריקה אדריכל</b> תאגיד:


ועדת סקומית לתכנון ובנייה  
ראשון-לציון  
חברת התכנון והבנייה  
אנריקה קורציק אדריכל  
מ.ד. 119172

**מקרא מצב מאושר**

- גבול התכנית
- קו בנין
- \*דרך קיימת
- \*איזור מגורים ב'
- חניה
- שטח ציבורי פתוח
- שטח למבני ציבור
- מספר מגרש 158
- מספר הדרך
- קווי בנין
- רוחב הדרך
- \*ייעוד לא עפ"י מבא"ת

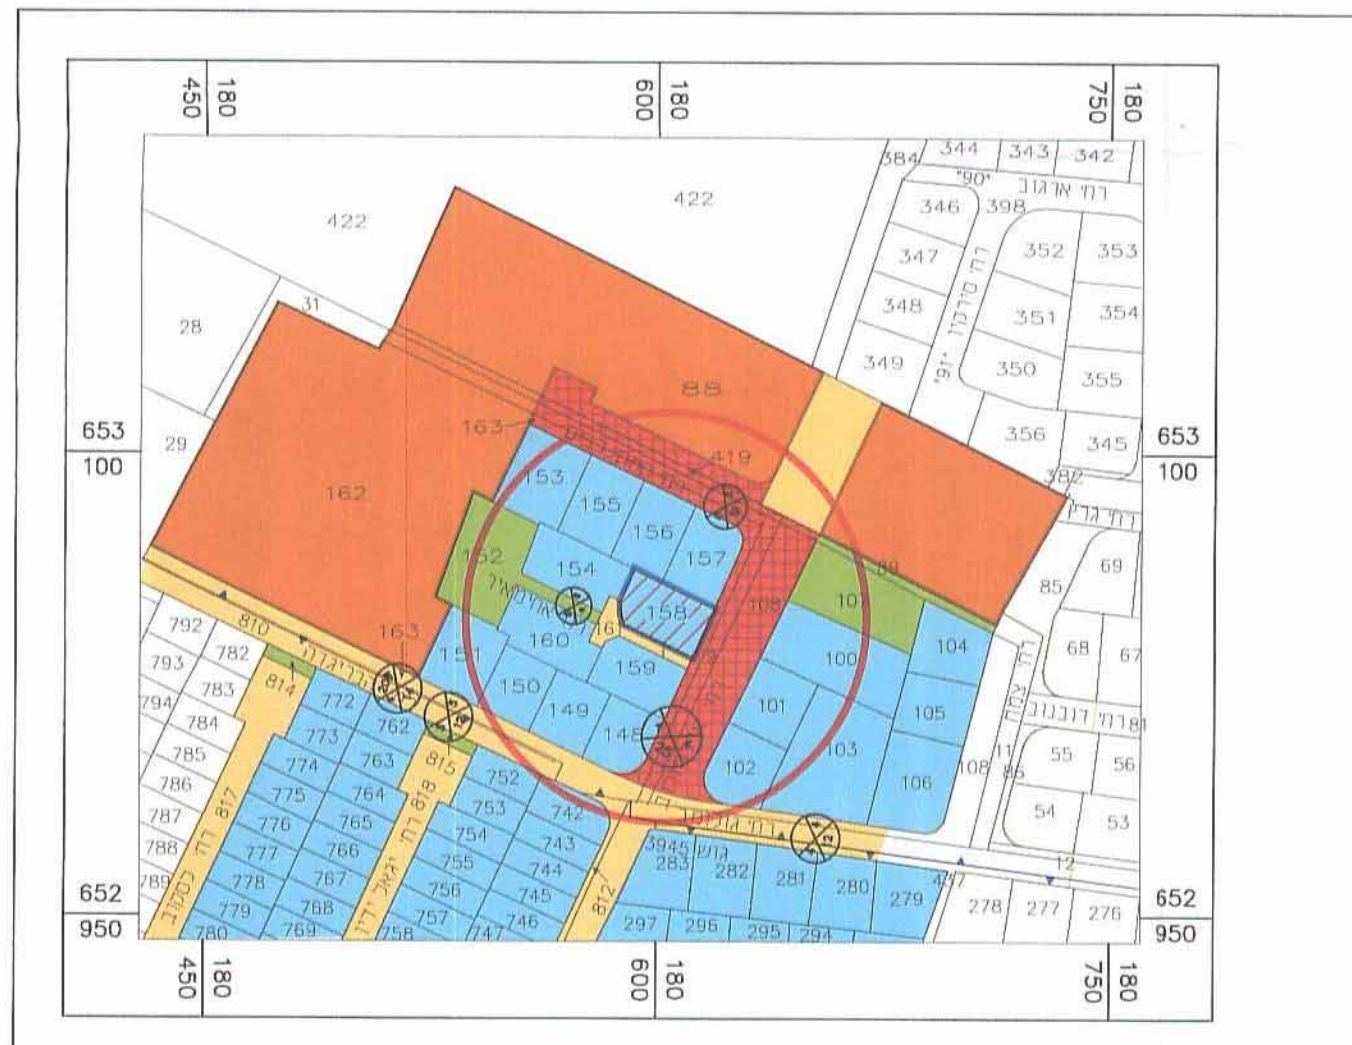

**תרשים הסביבה**  
קנ"מ 1 : 250

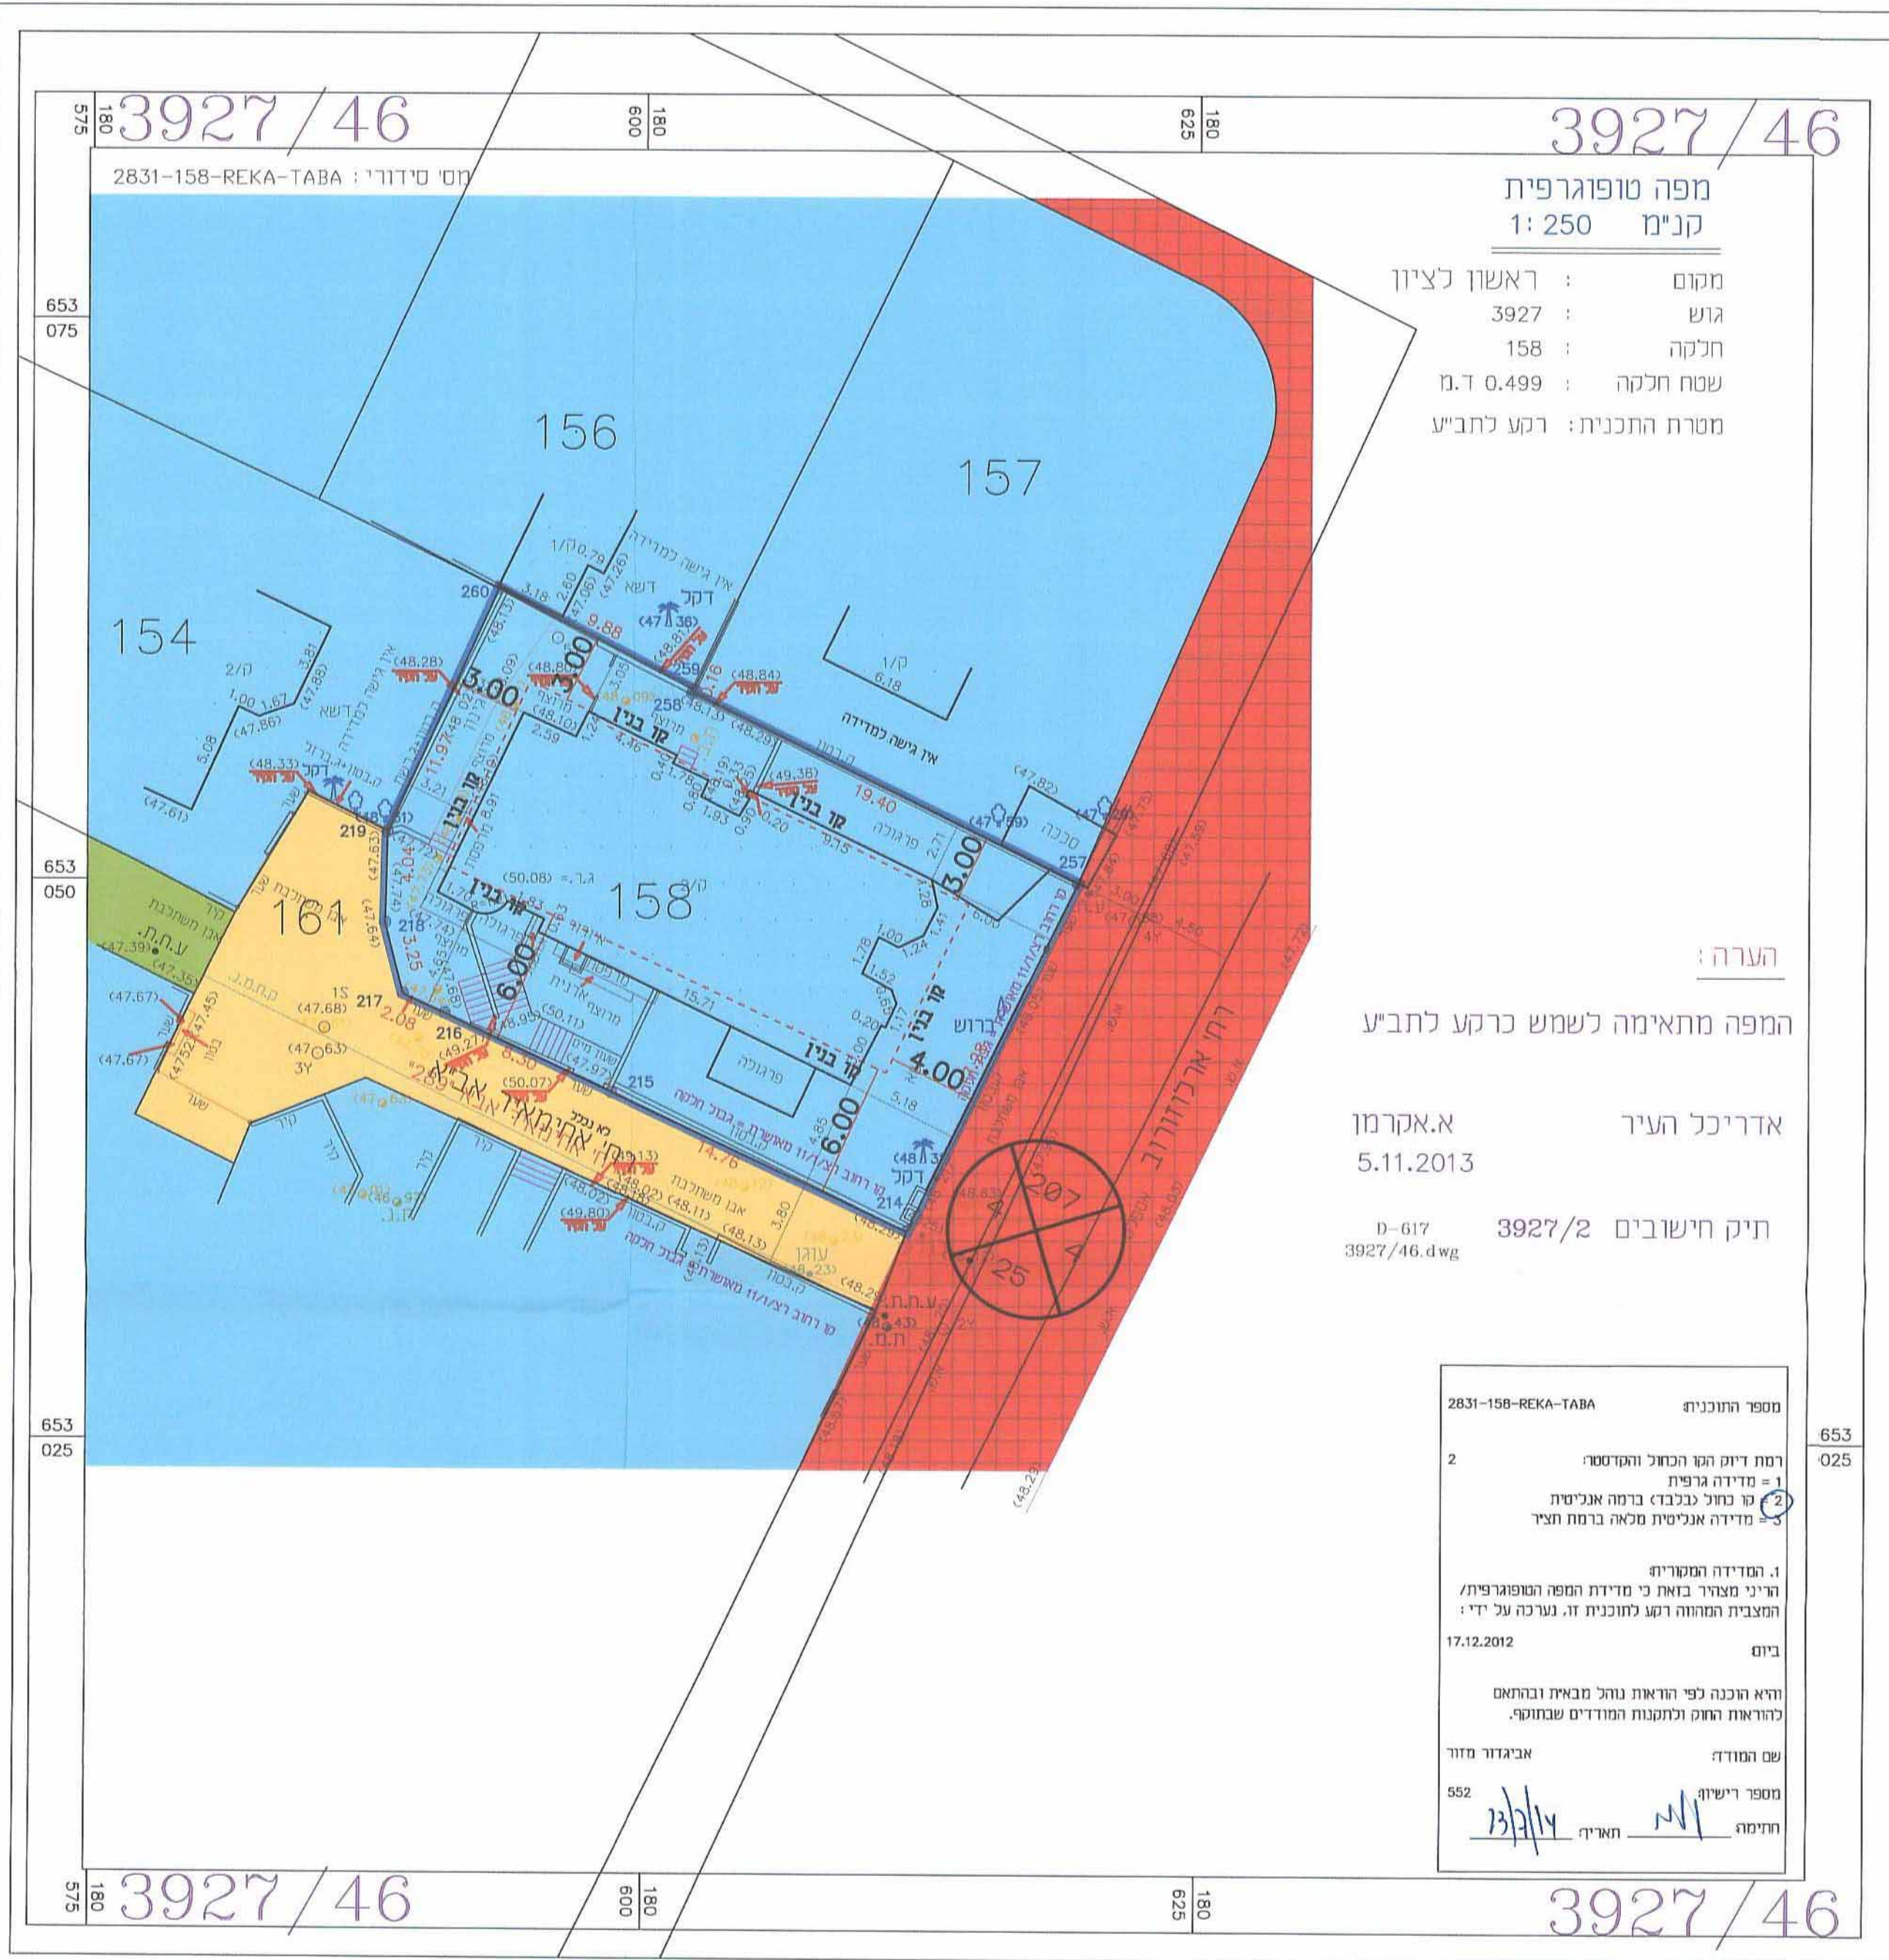

**מצב מאושר**  
קנ"מ 1 : 250

מפה טופוגרפית  
קנ"מ 1 : 250  
מקום : ראשון לציון  
גוש : 3927  
חלקה : 158  
שטח חלקה : 0.499 ד.מ.  
מסרת התכנית: רקע לתיביע

הערה:  
המפה מתאימה לשמש כרקע לתיביע  
אדריכל העיר  
א.אקרמן  
5.11.2013  
תיק חישובים 3927/2  
D-617  
3927/46.dwg

מספר התוכנית 2831-158-REKA-TABA  
2  
רמת דיון הבו הבחול והקדמסה  
1- מדידה גרפית  
2- סו חולל ככלכוד ברמה אנכית  
3- מדידה אנכית מסאה ברמת תמיד  
1. המדידה המפורטת  
2. הריני מצטרף בואת כי מדידת המפה והטופוגרפית/  
המצבת המורה רגע לחוכנית זו. נערכה על ידי:  
ביום 17.12.2012  
הוא והכנה לפי הוראת נוהל מבא"ת ובהתאם  
להוראות החוק ולתקנות המודדים שבתוקף.  
שם המודד: אבגדור מזור  
מספר רישוי: 552  
חתימה: חתיה 11/11/14

