
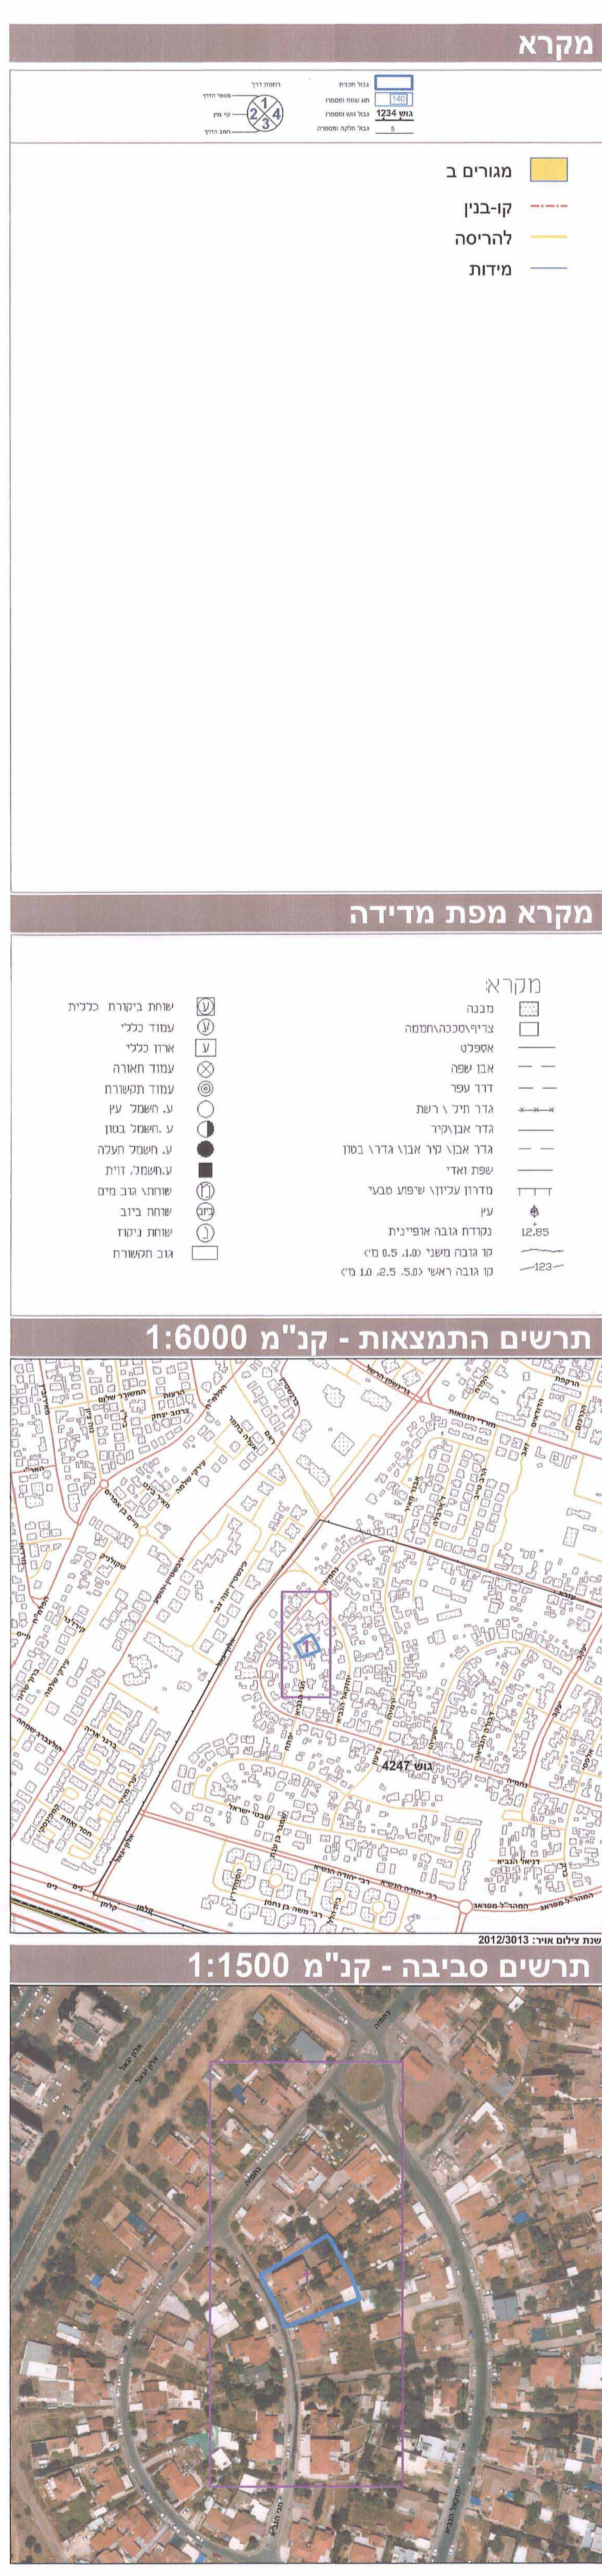


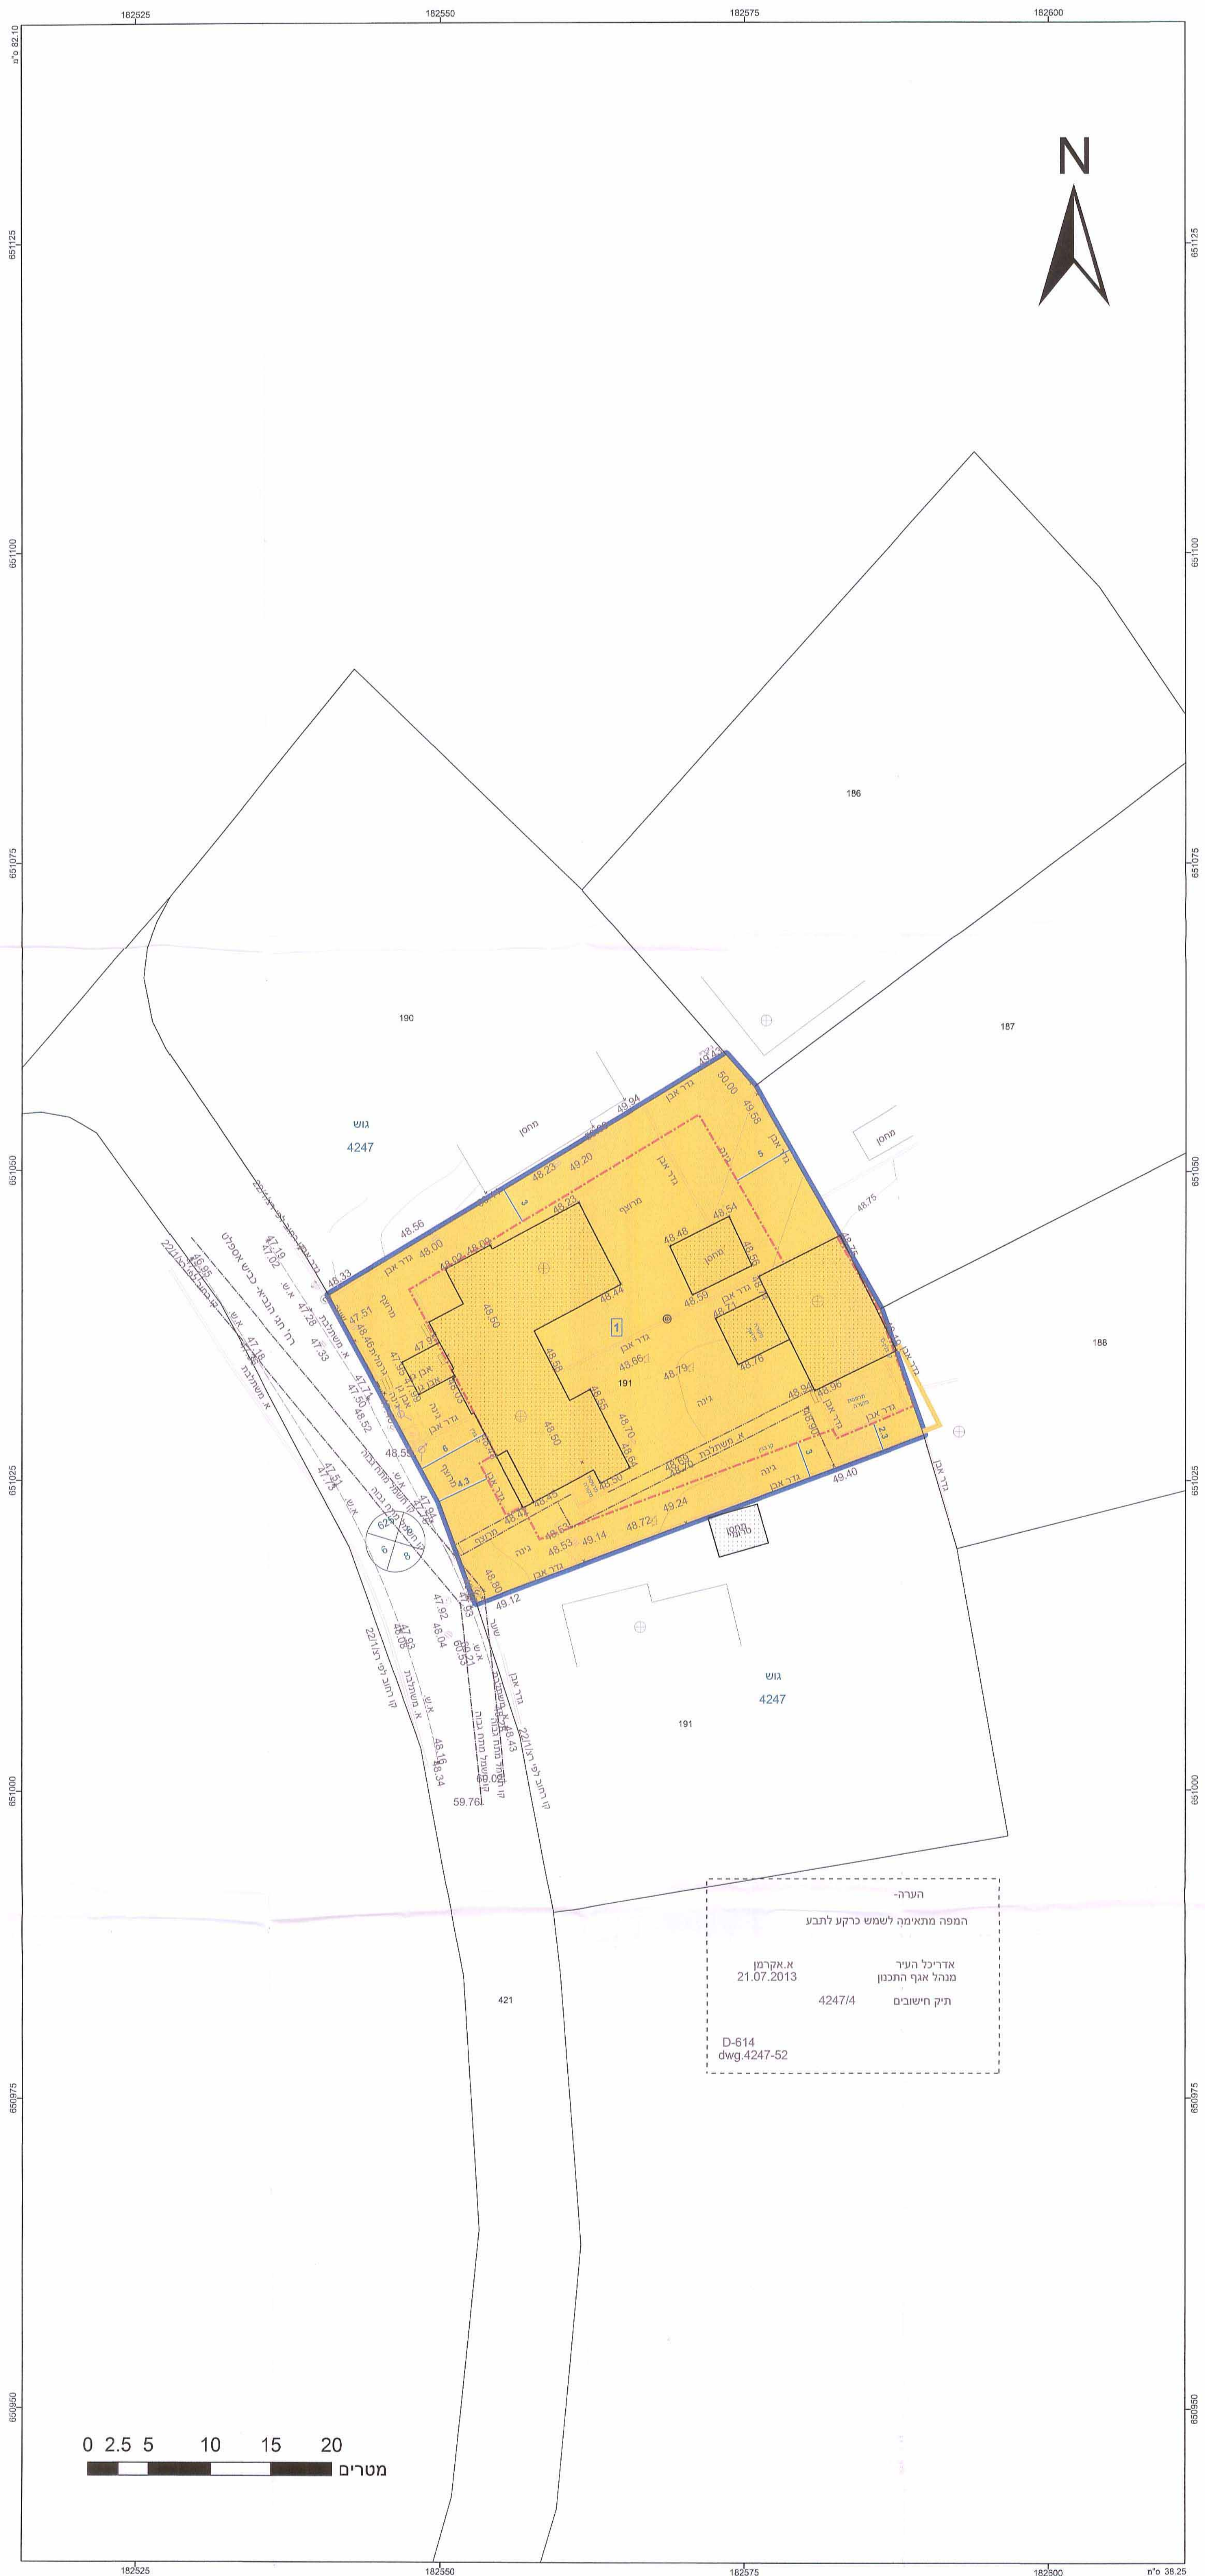

חוק התכנון והבנייה, התשכ"ה - 1965

תכנית מפורטת

מס' 413-0135327

רצ/מק/121/22/1 הסדרת קווי בנין לבניה קיימת - רחוב חגי הנביא 3

תשריט מצב מוצע

גיליון 1 מתוך 1

מחוז	מרכז
מרחב תכנון מקומי	ראשון לציון
רשות מקומית	ראשון לציון
ישוב	ראשון לציון
תכנית בסמכות	מקומית
איחוד וחלוקה	ללא איחוד וחלוקה
היתרים או הרשאות	תכנית שמכונה ניתן להוציא היתרים או הרשאות
מונה תדפיס התשריט	15
מועד הפקה	16/06/2014
שלב	מילוי תנאים למתן חוקף
שטח התכנית	1.228 דונם
קנה מידה	1:250

אישורים

שמות וחתימות*

מגיש התכנית	משה מדואל	תתימה
מגיש התכנית	ציפי מדואל	תתימה
עורך ראשי	סליו בן עמי	תתימה
זים	משה מדואל	תתימה
זים	ציפי מדואל	תתימה

בעלי עניין בקרקע*

בעלים	משה מדואל	תתימה
בעלים	ציפי מדואל	תתימה

לפרוט טופס יש לפנות להוראות התכנית

טבלת גושים וחלקות*

מספר גוש	חלק/כל הגוש	מספרי חלקות בשלמותן	מספרי חלקות בחלקיותן
4247	חלק	191	

לפרוט טופס יש לפנות להוראות התכנית

הריני מצהיר בזאת כי המפה הטופוגרפית/המצבית המהווה רקע לתכנית זו, נערכה על ידי ביום 31.01.2013 והיא הוכנה לפי הוראות נוהל מבא"ת ובהתאם להוראות החוק ולתקנות המודדים שבתוקף. דיוק הקו הכחול והקדסטרי: קו כחול (בלבד) ברמה אנליטית

שם המודד	אבידור מזור	552	חתימה	12/1/14	תאריך
מספר רשיון					