נספח בינוי סכמתי
ק.מ. 1:200

טיפוס- A

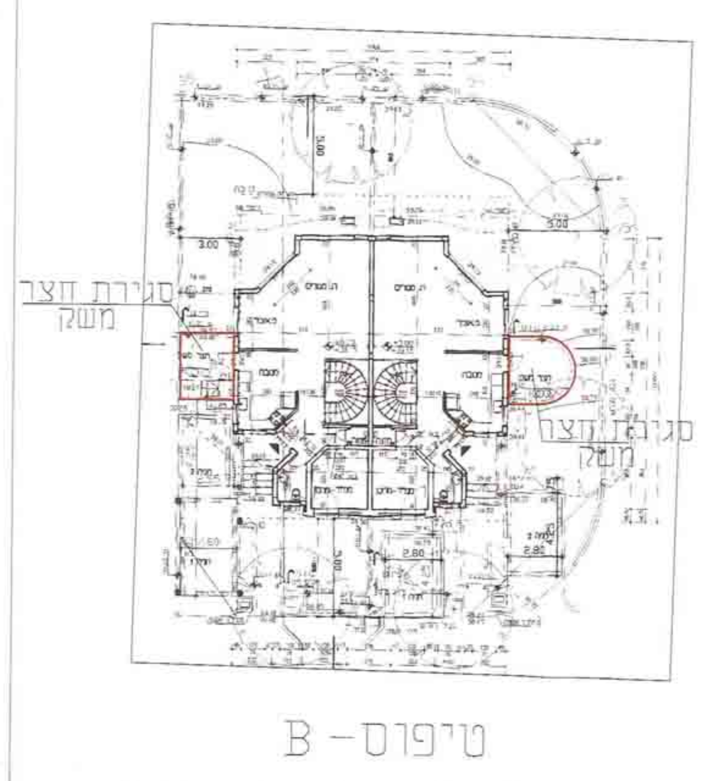

טיפוס- B

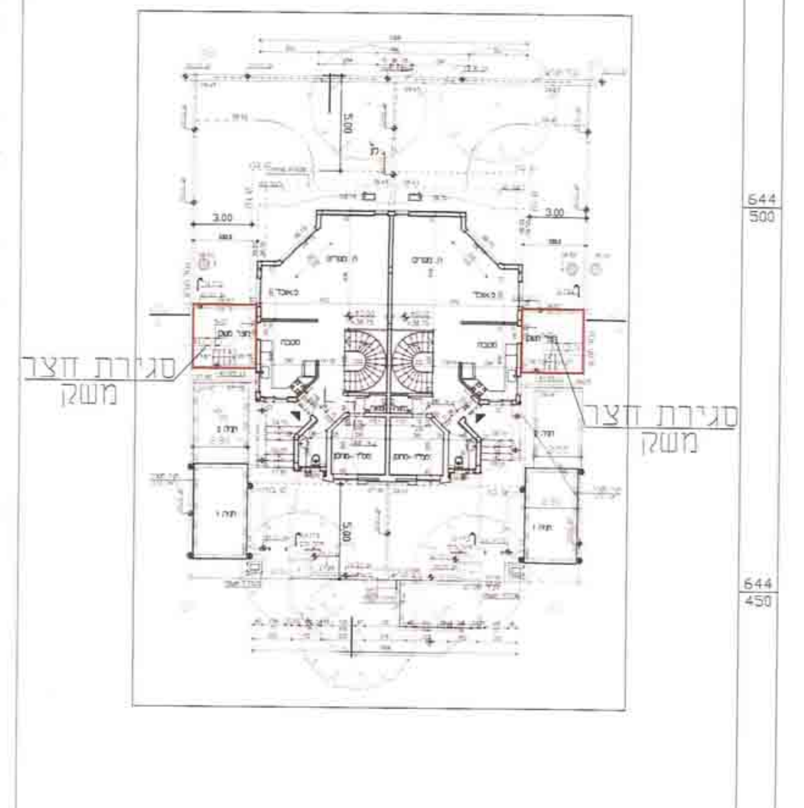

מפה טופוגרפית

מצב מוצע

מספר מילוי: 5717/11-12662

מחוז: המרכז
נפה: רחובות
מקום: רחובות
גוש: 3655
חלקות: 487-508,514
הוכן עבור: עיריית רחובות

מקרא
מצב מוצע

מיקרא

- מגורים
- שטח ציבורי פתוח
- דרך מאושרת
- דרך משולבת
- גבול תכנית
- קו בניין
- מספר תא שטח
- רוזטה

Produced by AutoTABA Mavat - www.omnitech.co.il

מצב מוצע

מפה טופוגרפית

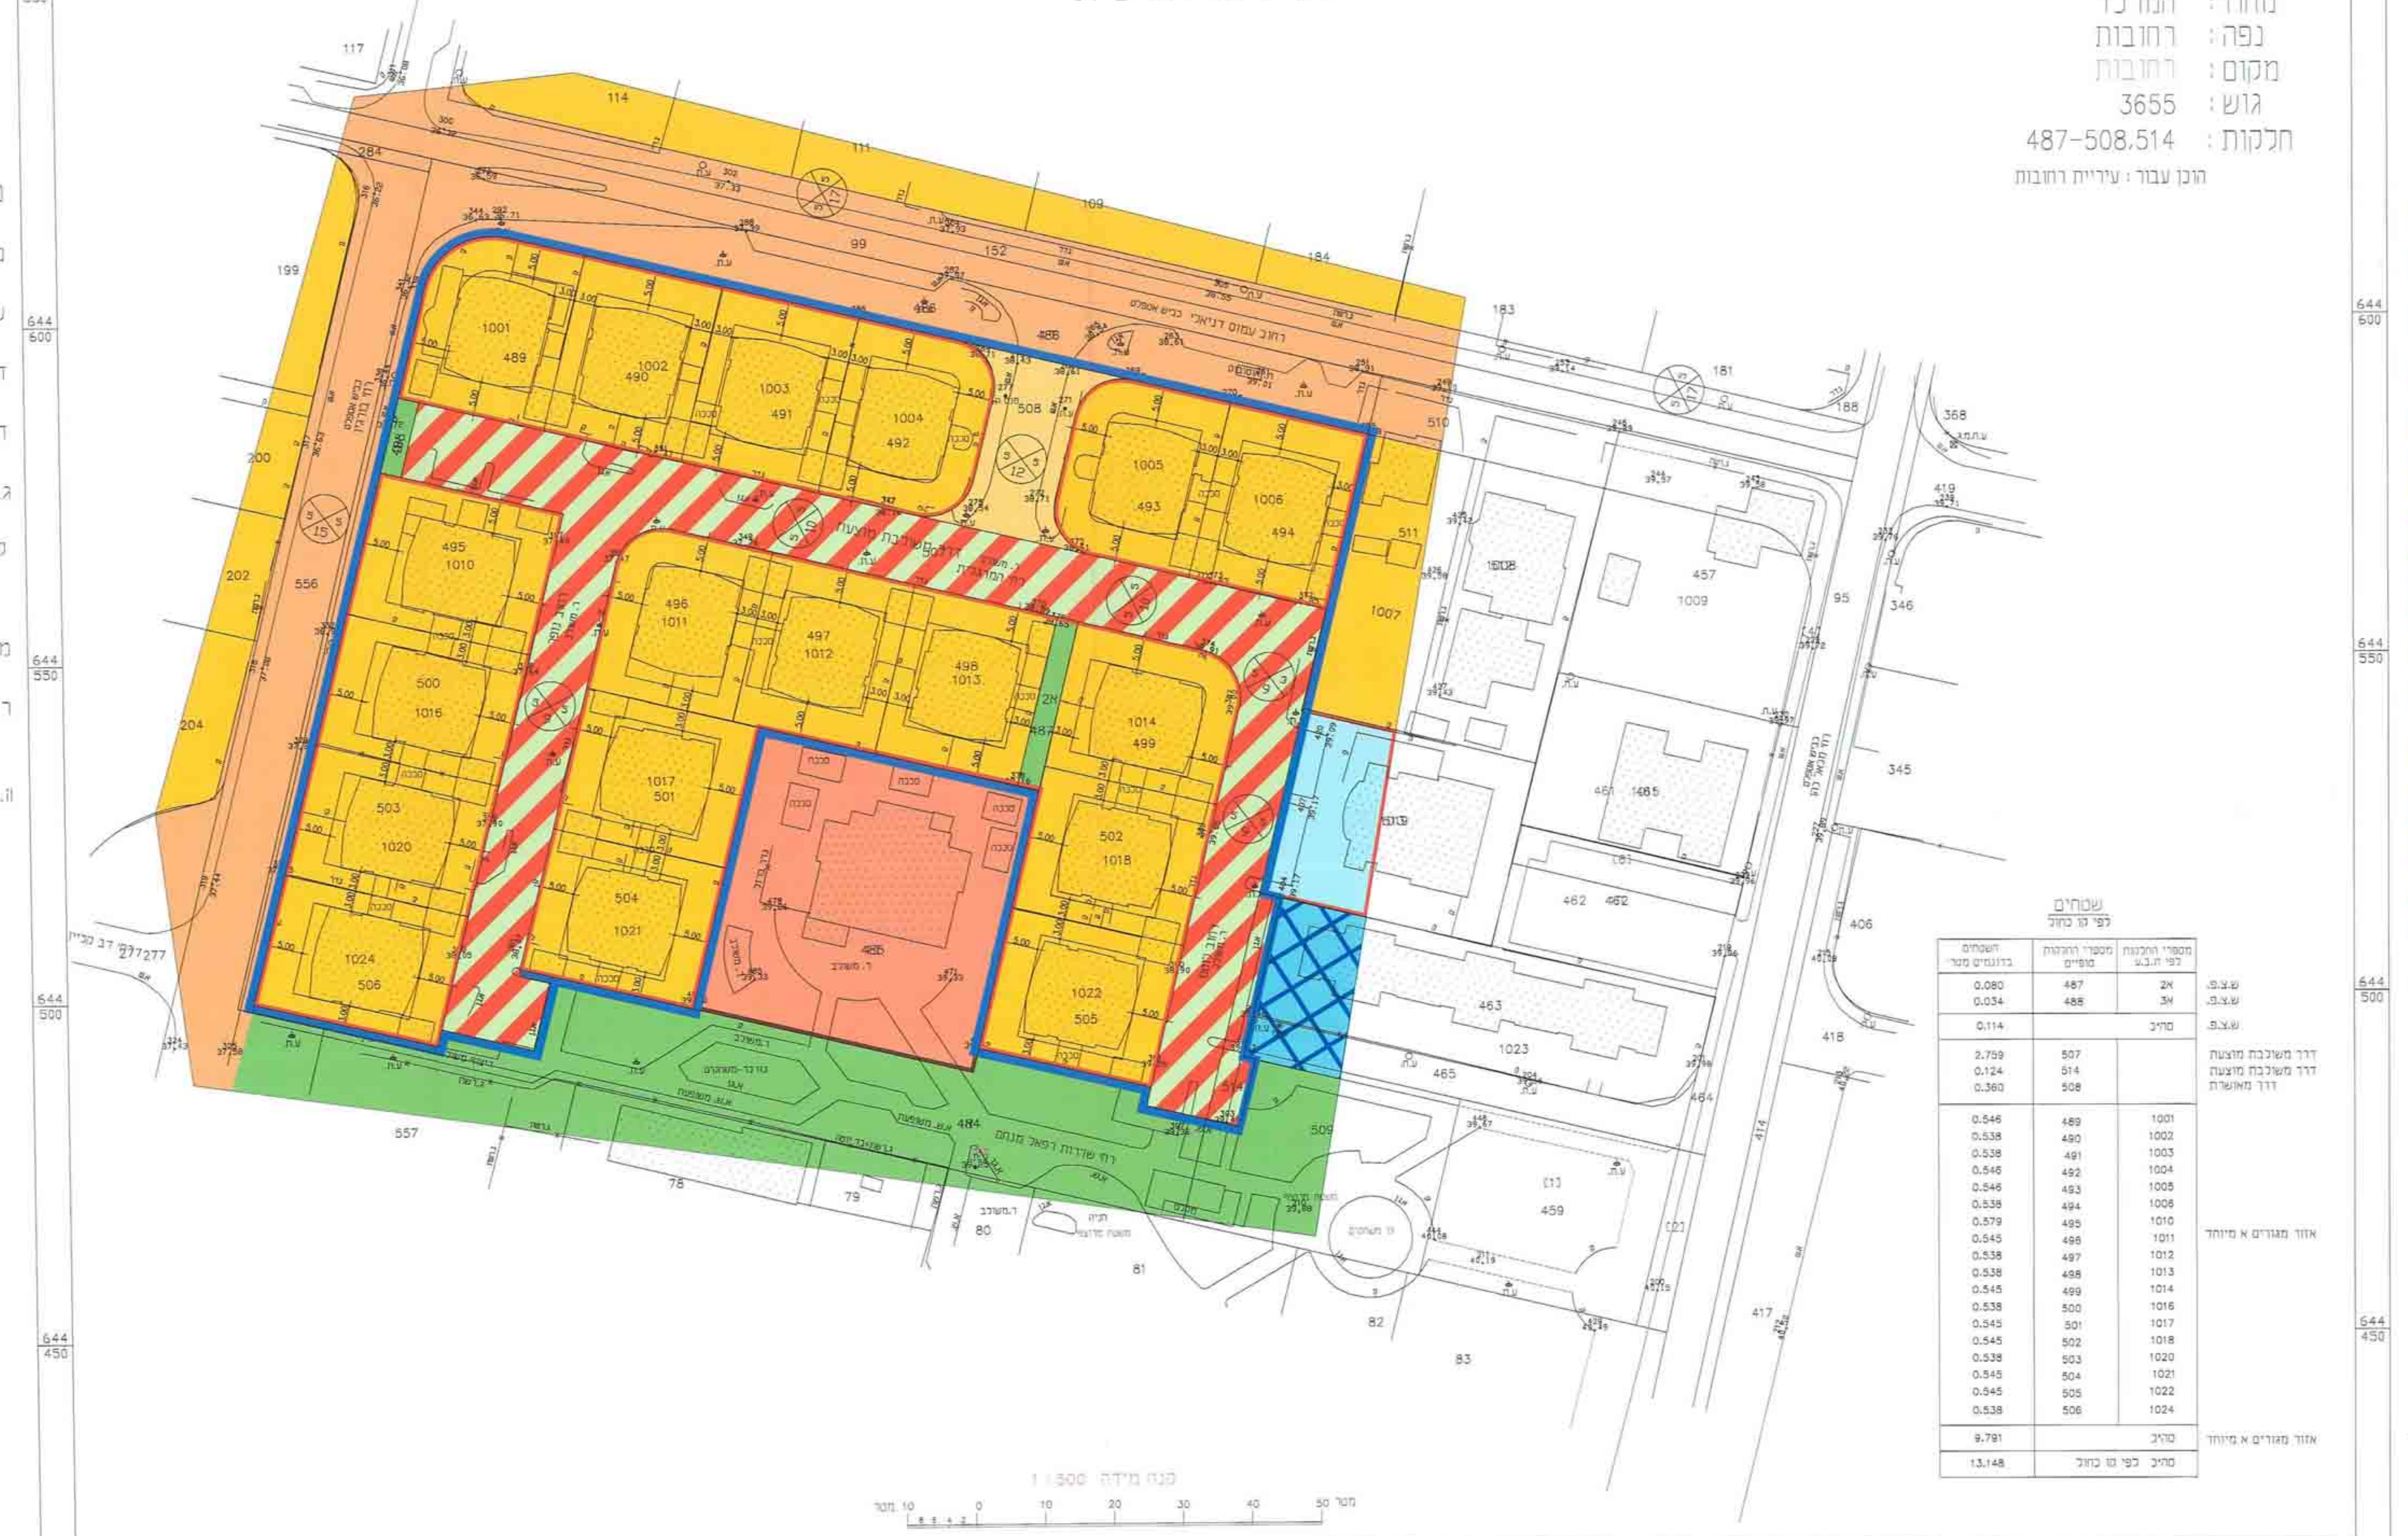

מחוז: המרכז
נפה: רחובות
מקום: רחובות
גוש: 3655
חלקות: 487-508,514
הוכן עבור: עיריית רחובות

מקרא
מצב מאושר

- גבול התכנית
- ש.ב.צ
- שטח למוסד ציבורי
- שטח ציבורי פתוח
- שטח פרטי פתוח
- דרך קיימת
- דרך מוצעת
- מגורים א'
- מגורים א' מיוחד
- מגורים ב
- מגורים ב' מיוחד
- מגורים ג
- דרך משולבת מוצעת
- מגורים מיוחד
- אזור מסחרי
- אזור שיפור תנאי מגורים
- קו בניין
- מספר הדרך

מצב מאושר
ק.מ 1:500

מפת העיר

תרשים סביבה
ק"מ 1:2500

תכנית מס' רח/950/9/א/1
מתחם "דורלט"

תשריט

איחוד וחלוקה	סמכות ראשית	אופי התכנית
ללא איחוד וחלוקה	ועדה מחוזית	תכנית שניתן מכוחה להוציא היתרים

מחוז: מרכז
מרחב תכנון מקומי: רחובות
רשות מקומית: רחובות
שטח התכנית: 13,148 מ"ר
קנה מידה: 1:500

גושים וחלקות בתכנית:

גוש	סוג הגוש	חלקות בשלמותן	חלקי חלקות
3655	מוסדר	487-508,514	

חוק התכנון והבניה תשכ"ה-1965
הועדה המקומית לתכנון ולבניה
רחובות

תכנית מתאר/מפורטת מס' ....
בישיבה מס' .... מיום .... הוחלט
להעביר תכנית זו לועדה המחוזית לתכנון ולבניה
מחוז המרכז כהמלצה להפקדה/לאשרת

יו"ר הועדה
המהנדס

שלב: מתן תוקף
מהדורה:
תאריך: 11.09.14